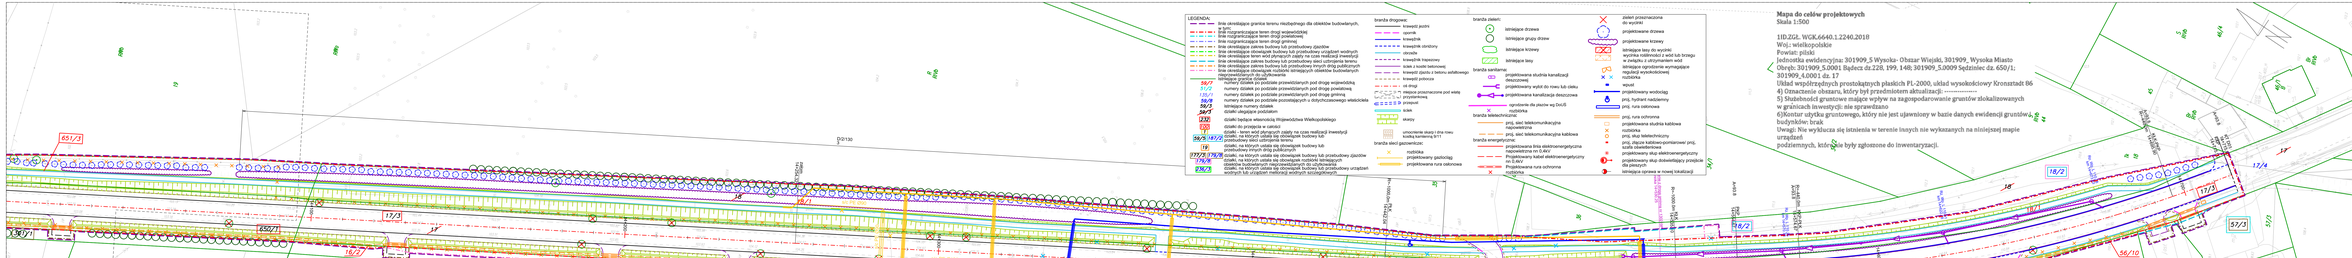
LEGENDA:
linia określająca granicę terenu nieobjętego dla obiektów budowlanych, drogowych
linia rozgraniczająca teren drogi wojewódzkiej
linia rozgraniczająca teren drogi powiatowej
linia rozgraniczająca teren drogi gminnej
linia określająca zakres budowy lub przebudowy zjazdów
linia określająca obowiązek budowy lub przebudowy urządzeń wodnych
linia określająca zakres budowy lub przebudowy sieci uzbrojenia terenu
linia określająca zakres budowy lub przebudowy sieci uzbrojenia terenu
linia określająca zakres budowy lub przebudowy innych dróg publicznych
linia określająca zakres budowy lub przebudowy istniejących obiektów budowlanych nieprzeznaczonych do użytkowania
istniejące granice działek
numery działek po podziale przewidzianych pod drogę wojewódzką
numery działek po podziale przewidzianych pod drogę powiatową
numery działek po podziale przewidzianych pod drogę gminną
numery działek po podziale przewidzianych z dotychczasowego właściciela
istniejące numery działek
działki ciągające podziałom
działki będące własnością Województwa Małopolskiego
działki - wyznaczone granice
działki - na których część ciągły na rzecz inwestycji
działki, na których udział się obowiązek budowy lub przebudowy innych dróg publicznych
działki - na których udział się obowiązek budowy lub przebudowy innych dróg publicznych
działki - na których udział się obowiązek budowy lub przebudowy zjazdów
działki - na których udział się obowiązek budowy lub przebudowy urządzeń wodnych
działki budowlanych nieprzeznaczonych do użytkowania
działki - na których udział się obowiązek budowy lub przebudowy sieci uzbrojenia terenu
branża drogowa:
krawężnik jezdni
opornik
krawężnik
krawężnik obrzeży
obrzeże
krawężnik trapezowy
ścieki z kostki betonowej
krawężnik zjazdu z betonu asfaltowego
krawężnik pochyłe
ciąg pieszo
miejsce przeznaczone pod wiatę przystankową
przejście
ścieki
skarpy
umocnienie skarpy i dna rowu kostką kamienną 9/11
branża sieci gazowej:
rozbiórka
projektowany gazociąg
projektowana rura osłonowa
branża zieleni:
istniejące drzewa
istniejące grupy drzew
istniejące krzewy
istniejąca ława
projektowana siuśnia kanalizacji (tłoczonej)
projektowany wylot do rowu lub cieku
projektowana kanalizacja deszczowa
ogrodzenie ze płaszcz wg DoG5
rozbiórka
branża teleechnicyna:
proj. sieć telekomunikacyjna napowietrzna
proj. sieć telekomunikacyjna kablowa
branża energetyczna:
projektowana linia elektroenergetyczna napowietrzna nn 0,4kV
Projektowany kabel elektroenergetyczny nn 0,4kV
projektowana rura ochronna
rozbiórka
zieleń przeznaczona do wycinki
projektowane drzewa
projektowane krzewy
istniejąca ława do wycinki
projektowana ława do wycinki lub krzewu w związku z utrzymaniem wód
istniejąca ogrodzenie wymagające regulacji wysokościowej
rozbiórka
wpust
projektowany wodociąg
proj. hydrant nadziemny
proj. rura osłonowa
proj. rura ochronna
projektowana siuśnia kablowa
rozbiórka
proj. słup telefoniczny
proj. słupek kablowo-pomiarowy/ proj. szafka uliczna
projektowany słup elektroenergetyczny
projektowany słup oświetlający z projekcją dla pieszych
istniejąca oprawa w nowej lokalizacji
Mapa do celów projektowych
Skala 1:500
1ID.ZGL. WGK.6640.1.2240.2018
Woj.: wielkopolskie
Powiat: piński
Jednostka ewidencyjna: 301909_5 Wysoka- Obszar Wiejski, 301909_ Wysoka Miasto
Obręb: 301909_5.0001 Będące dz.228, 199, 148; 301909_5.0009 Sędziniec dz. 650/1; 301909_4.0001 dz. 17
Układ współrzędnych prostokątnych płaskich PL-2000, układ wysokościowy Kronstadt 86
4) Oznaczenie obszaru, który był przedmiotem aktualizacji: ----------
5) Stabelondoń gruntowe mające wpływ na zagospodarowanie gruntów zlokalizowanych w granicach inwestycji: nie sprawdzano
6)Kontur użytku gruntowego, który nie jest ujawniony w bazie danych ewidencji gruntów i budynków: brak
Uwagi: Nie wyłącza się istnienia w terenie innych nie wykazanych na niniejszej mapie urządzeń
podziemnych, które nie były zgłoszone do inwentaryzacji.
GEODETA
Zbigniew Ruszkowski
sadzy. 00104 1773
ul. Sobolewska 67, tel. 0700 981 08 64
86-200 Chełmno
GEO-CAD
GEOCAD Adrian Borowski
ul. Wojkowa 18
86-200 Chełmno
tel. 648 620 980
NIP 5793551135
REGON 341634610
Zgodność mapy z danymi ewidencji gruntów i budynków stwierdza się
Data 2021-09-16
Pieczęć i podpis osoby upoważnionej do prowadzenia ewidencji gruntów i budynków
Z upoważnienia z urzędowej mapy do celów projektowych
Geodeta Zbigniew Ruszkowski
Data 2021-09-16
Pieczęć i podpis osoby upoważnionej do prowadzenia ewidencji gruntów i budynków
Z up. STAROSTY
Geodeta
Data 2021-09-16
Pieczęć i podpis osoby upoważnionej do prowadzenia ewidencji gruntów i budynków
Wojewódzki Zarząd Dróg Wojewódzkich
ul. Niepodległości 34 ul. Wilczak 51
61-714 Poznań 61-623 Poznań
Wojewódzkie Biuro Geodezji i Urządzeń Rolnych w Poznaniu
Powiatowy Inspektorat Geodezji i Urządzeń Rolnych w Pińsku
Powiatowy Inspektorat Geodezji i Urządzeń Rolnych w Kościanie
Urzędy Gminy w Wysokiej
ZAMAWIAJĄCY INWESTYCJĘ:
Wojewódzkie Wielkopolskie -
Wielkopolski Zarząd Dróg Wojewódzkich
ul. Niepodległości 34 ul. Wilczak 51
61-714 Poznań 61-623 Poznań
JEDNOSTKA PROJEKTOWA:
VOESSING
Voessing Polska Sp z o.o.
ul. Tadeusza Wałdowsiego 53
60-618 Poznań
NAZWA INWESTYCJI:
Przebudowa drogi wojewódzkiej nr 198 na odcinku od skrzyżowania z drogą wojewódzką nr 198 w miejscowości Kraśnik do skrzyżowania z drogą krajową nr 16 - etap 1, dla odc. od km 10+042 do km ok. 14+711,90.
FAZA PROJEKTU: PROJEKT BUDOWLANY
TOM: PB.DW198.FZT.11.1 PROJEKT ZAGOSPODAROWANIA TERENU
BRANŻA: OPRACOWANIE WIELOBRANŻOWE
NAZWA RYSUNKU: PLAN ZAGOSPODAROWANIA TERENU
FUNKCJA: IMIĘ I NAZWISKO: SPECJALNOŚĆ I NR UPRAWNIEŃ: PODPIS:
ZG.DOKM. PROJEKTANT: mgr inż. Radosław Grajas - specjalność drogowa, nr uprawnień 2/2/2/