


obręb Górzna, gmina Złotów, powiat złotowski



- LEGENDA**
- · - · - Oś projektowanej linii 400 kV
 - Lokalizacja projektowanego otworu geologiczno-inżynierskiego
 - (S) Lokalizacja projektowanego sondowania sondą statyczną CPTu
 - 387/5 Numer ewidencyjny nieruchomości na której wykonany zostanie otwór geologiczny
 - Obszar objęty wnioskiem (obszar dojazdu oraz prowadzenia robót geologicznych)
 - Granica nieruchomości
 - - - Klasoużytek

Obiekt	Budowa sieci elektroenergetycznej - linii 400kV Dunowo - Żydowo Kierzkowo - Piła Krzewina		
Skala	Nr załącznika	Rewizja	Nr strony
1:2000	3	-	1/2

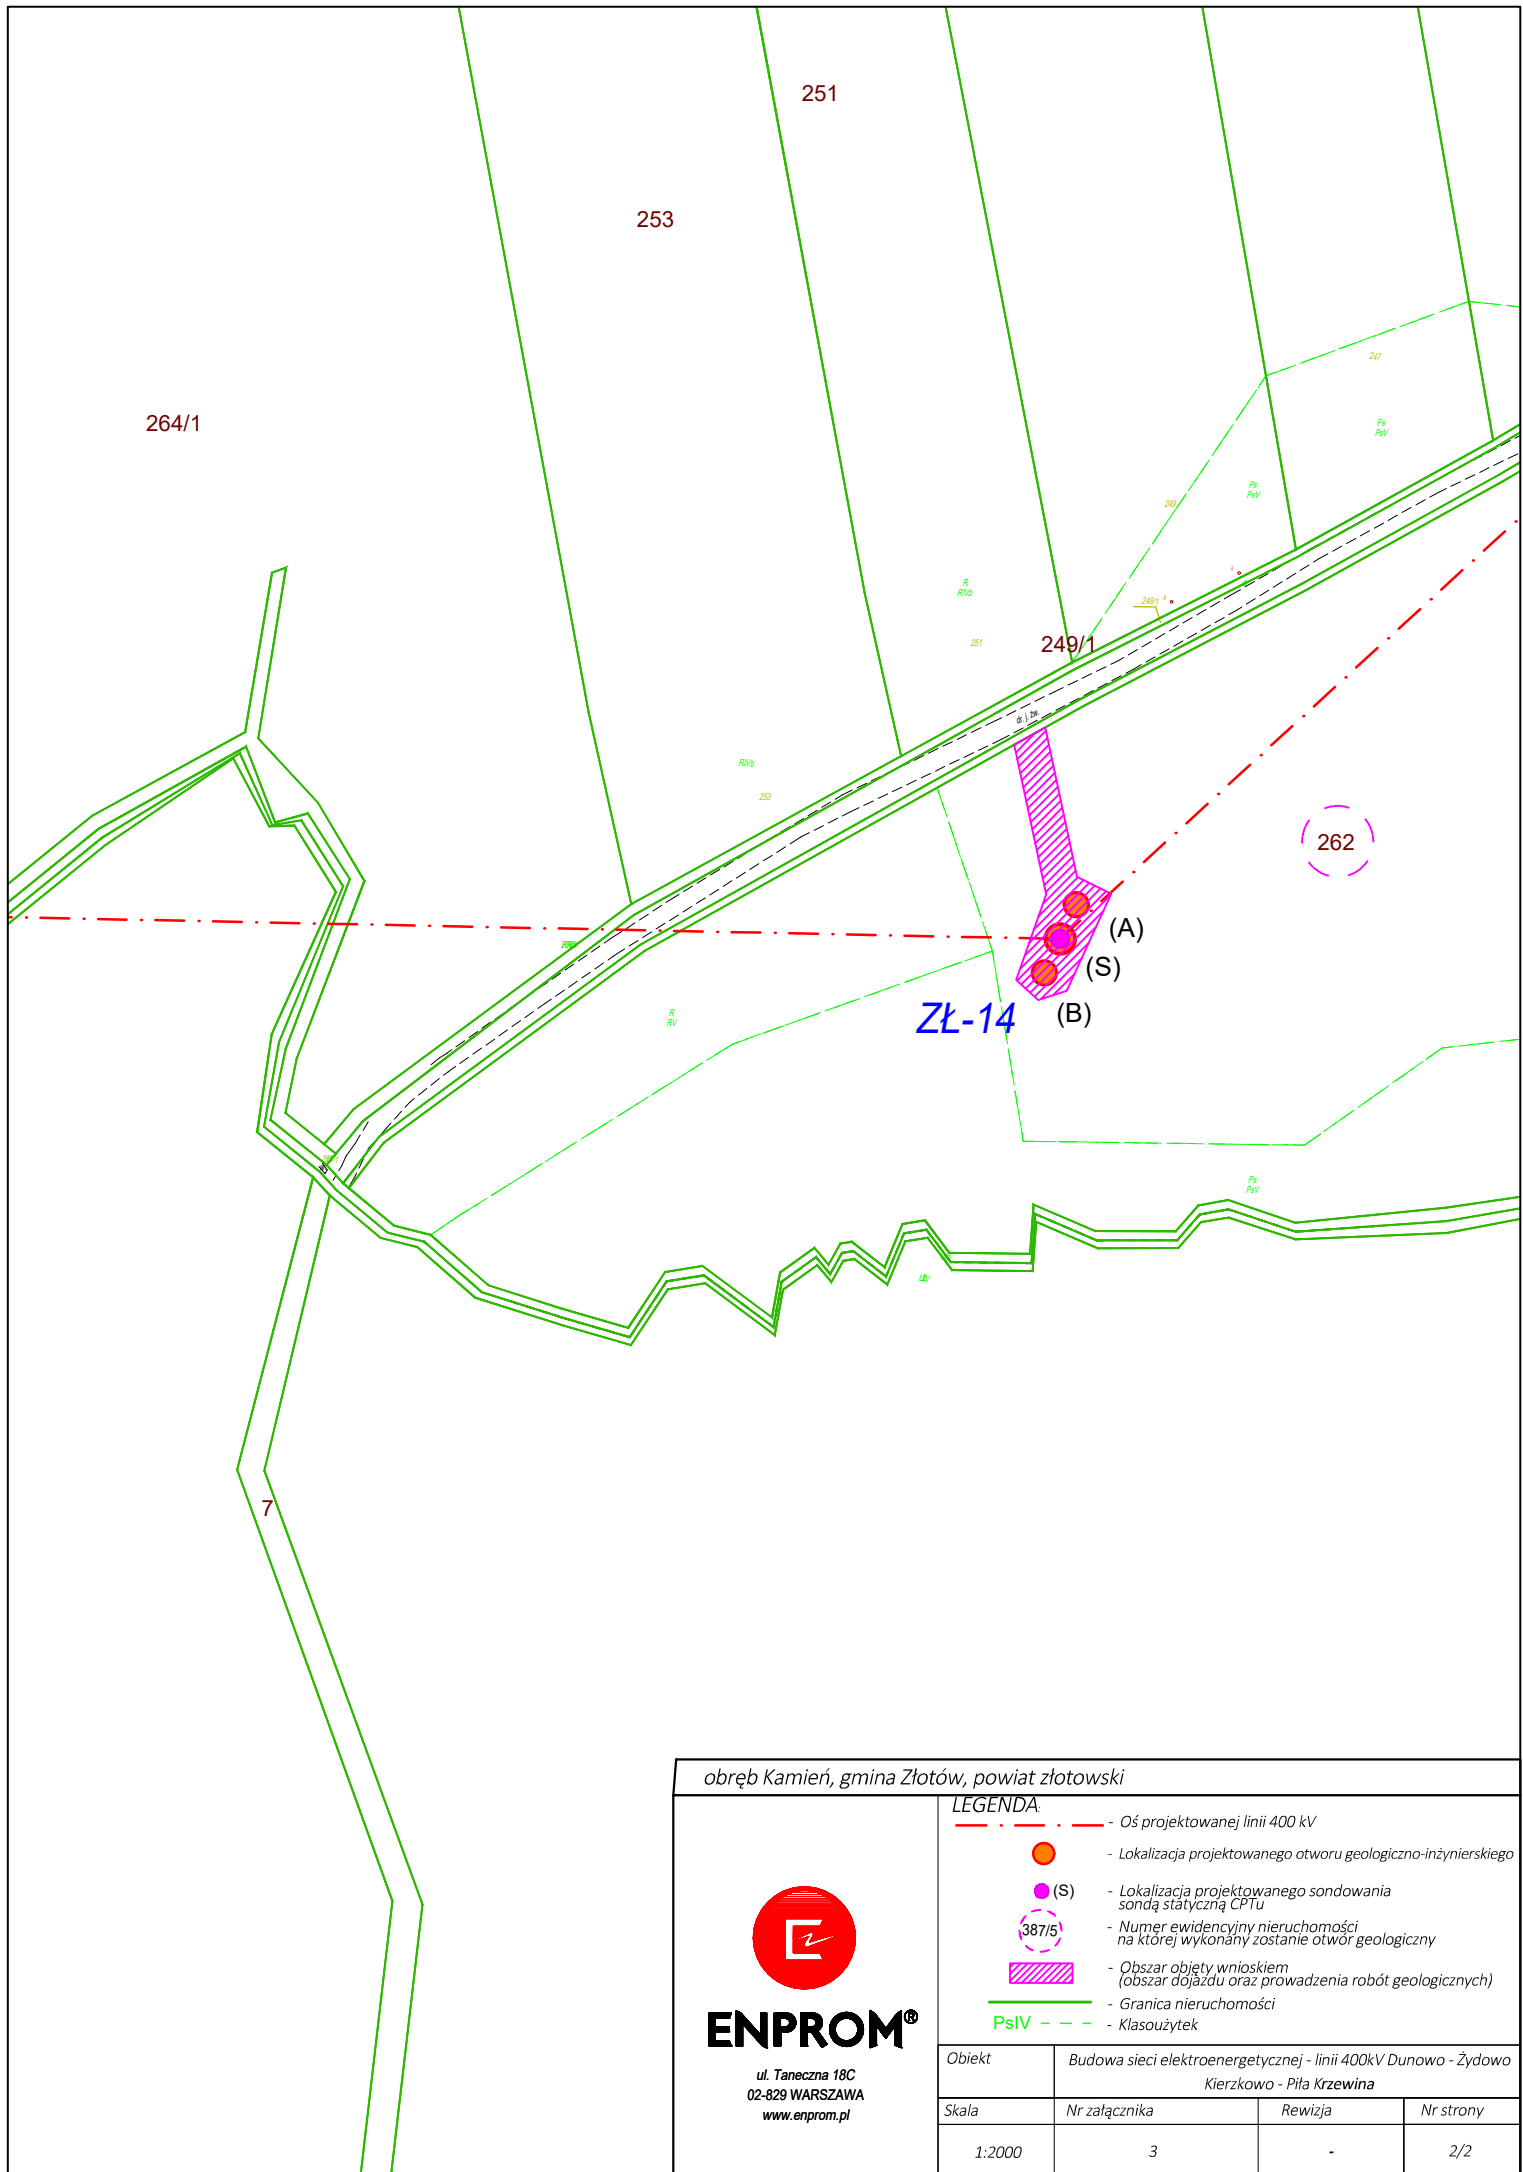

obręb Kamień, gmina Złotów, powiat złotowski



ul. Taneczna 18C
02-829 WARSZAWA
www.enprom.pl

LEGENDA

- Oś projektowanej linii 400 kV
- Lokalizacja projektowanego otworu geologiczno-inżynierskiego
- (S) - Lokalizacja projektowanego sondowania sondą statyczną CPTU
- 3875 - Numer ewidencyjny nieruchomości na której wykonany zostanie otwór geologiczny
- Obszar objęty wnioskiem (obszar dojazdu oraz prowadzenia robót geologicznych)
- Granica nieruchomości
- PsIV - Klasoużytek

Objekt	Budowa sieci elektroenergetycznej - linii 400kV Dunowo - Żydowo Kierzkowo - Piła Krzewina		
Skala	Nr załącznika	Rewizja	Nr strony
1:2000	3	-	2/2