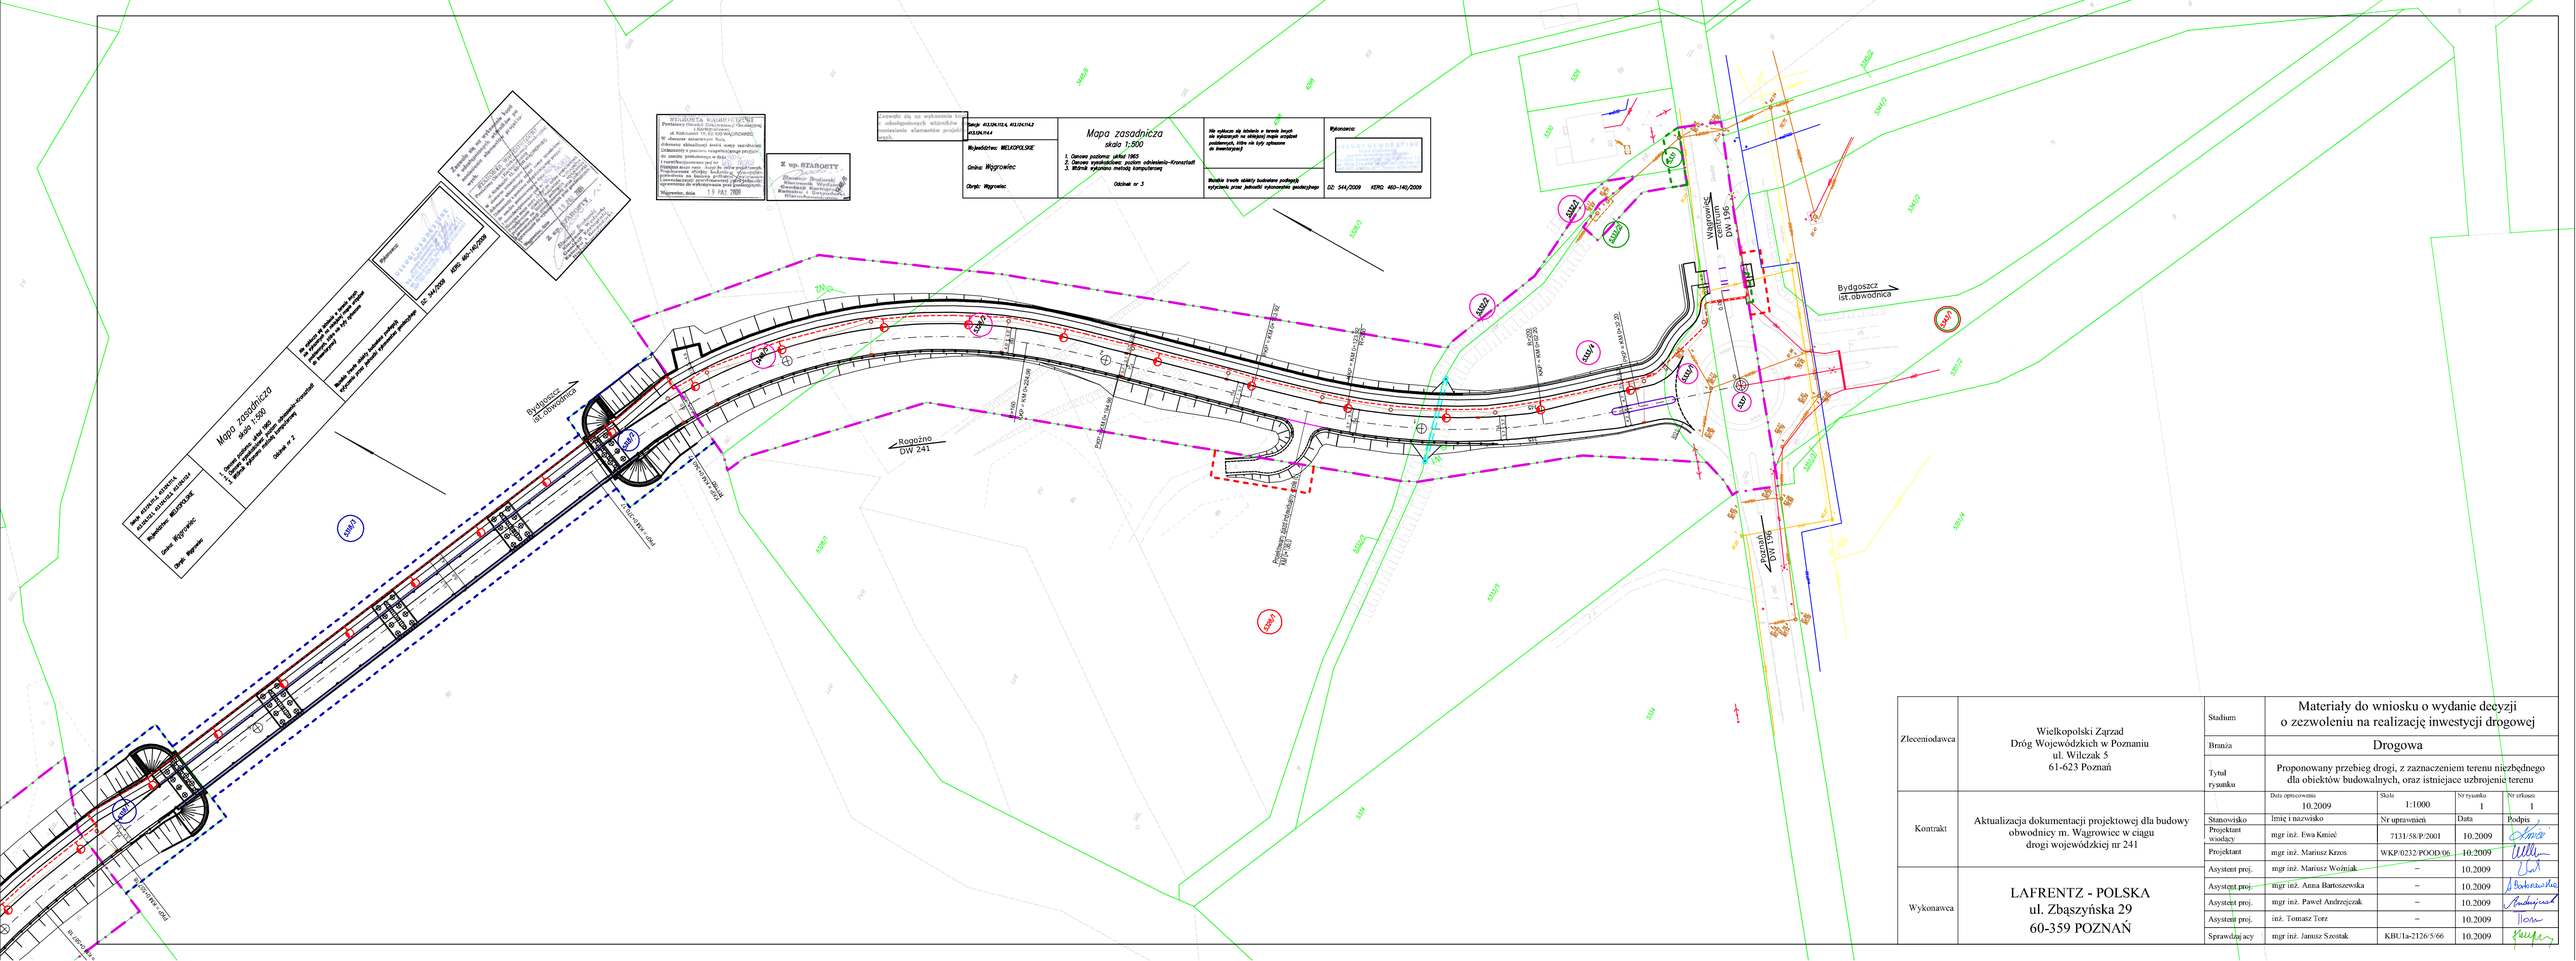

Zleceniodawca	Wielkopolski Zarząd Dróg Wojewódzkich w Poznaniu ul. Wilczak 5 61-623 Poznań	Stadium	Materiały do wniosku o wydanie decyzji o zezwoleniu na realizację inwestycji drogowej		
		Branża	Drogowa		
		Tytuł rysunku	Proponowany przebieg drogi, z zaznaczeniem terenu niezbędnego dla obiektów budowalnych, oraz istniejace uzbrojenie terenu		
Kontrakt	Aktualizacja dokumentacji projektowej dla budowy obwodnicy m. Wągrowiec w ciągu drogi wojewódzkiej nr 241		Data opracowania: 10.2009	Skala: 1:1000	Nr rysunku: 1 / Nr arkusza: 1
		Stanowisko	Imię i nazwisko	Nr uprawnień	Data	Podpis
		Projektant wiodący	mgr inż. Ewa Kmieć	7131/58/P/2001	10.2009	
		Projektant	mgr inż. Mariusz Krzos	WKP/0232/POOD/06	10.2009	
Wykonawca	LAFRENTZ - POLSKA ul. Zbąszyńska 29 60-359 POZNAŃ	Asystent proj.	mgr inż. Mariusz Woźniak	–	10.2009	
		Asystent proj.	mgr inż. Anna Bartoszewska	–	10.2009	
		Asystent proj.	mgr inż. Paweł Andrzejczak	–	10.2009	
		Asystent proj.	inż. Tomasz Torz	–	10.2009	
		Sprawdzający	mgr inż. Janusz Szostak	KBU/1a-2126/5/66	10.2009	