


Załącznik nr 1 do decyzji
Wojewody Wielkopolskiego
Nr 10/2023
znak IR-III.747.14.2023.5
zgodnie z datą w podpisie

z up. Wojewody Wielkopolskiego
Zastępca Kierownika Oddziału
Inwestycji i Zagospodarowania Przestrzennego

Dokument wydany w postaci elektronicznej i podpisany
kwalifikowanym podpisem elektronicznym.

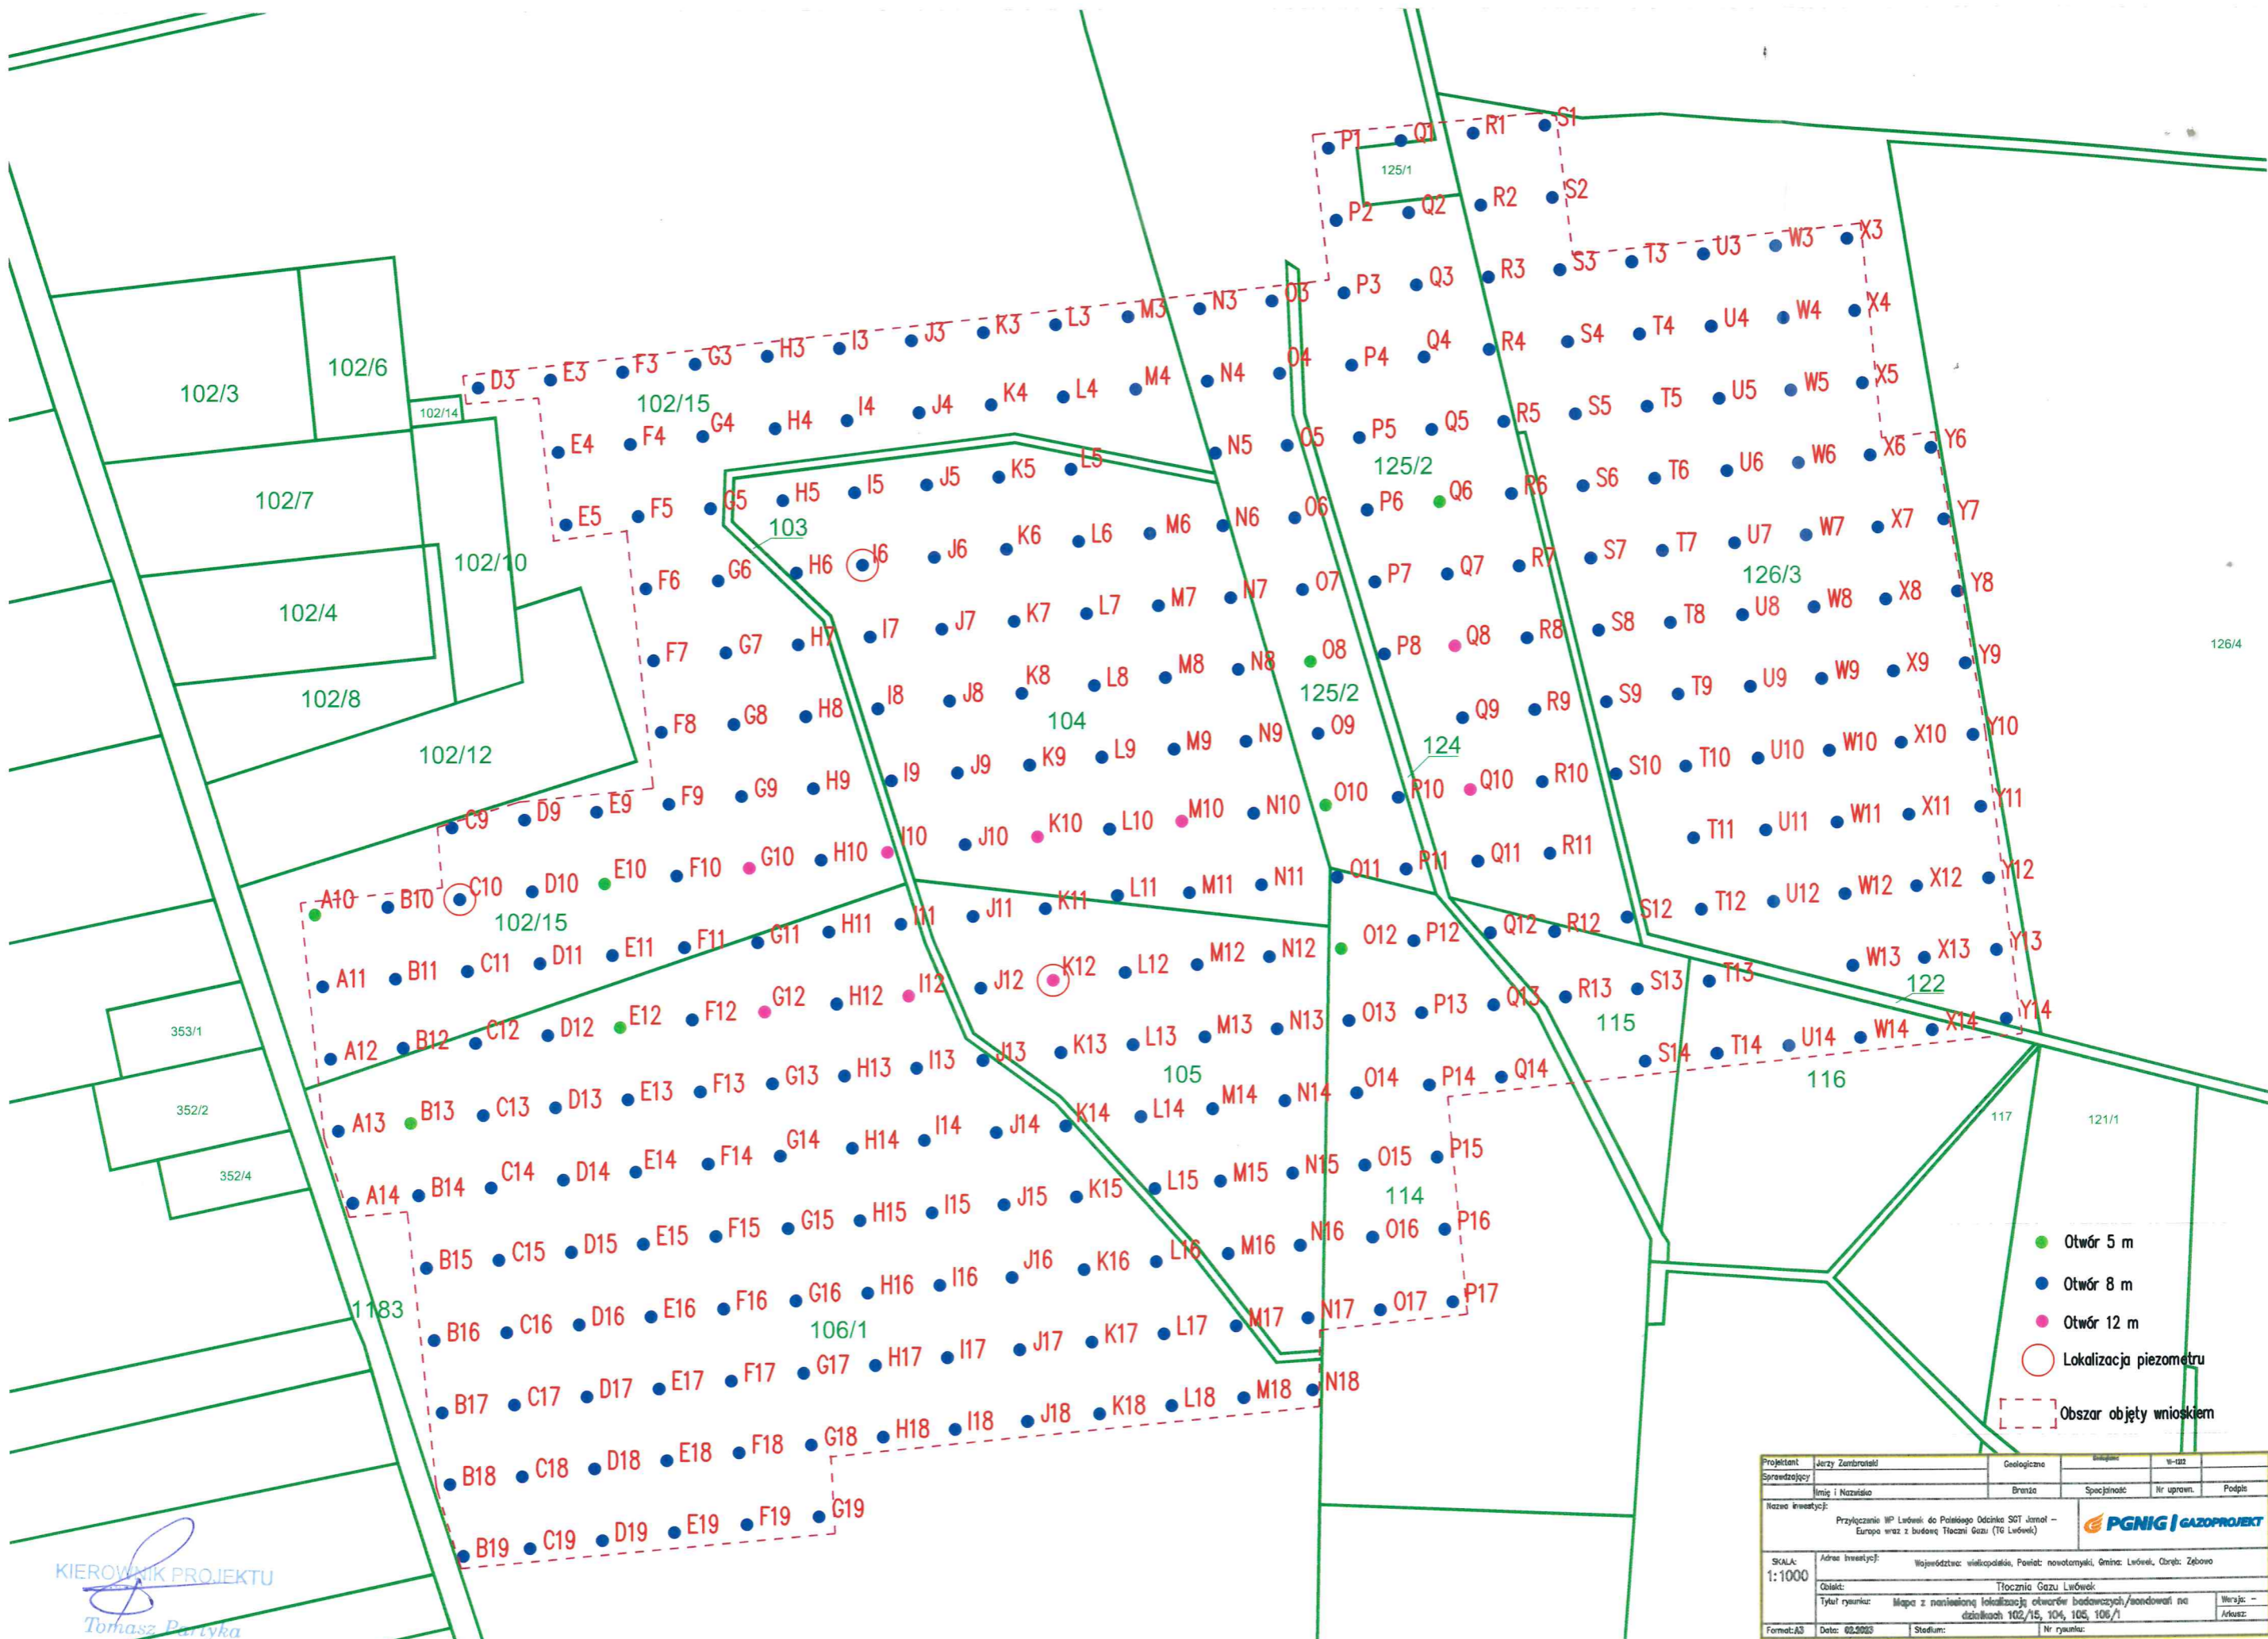

KIEROWNIK PROJEKTU
Tomasz Partyka

- Otwór 5 m
- Otwór 8 m
- Otwór 12 m
- Lokalizacja piezometru
- Obszar objęty wnioskiem

Projektant:	Jerzy Zembrak	Geologiczno	Wielkopolska	19-022
Sprawdzający:				
Imię i Nazwisko:	Branża:	Specjalność:	Nr uprawn.:	Podpis:
Nazwa inwestycji:			PGNIG GAZOPROJEKT	
Przyłączenie IP Łowicki do Polskiego Odcinka SGT Jemol - Europa wraz z budową Tłoczni Gazu (TG Łowicki)				
SKALA:	Adres inwestycji: Województwo: wielkopolskie, Powiat: nowotomyski, Gmina: Łowicki, Obyw.: Żebowo			
1:1000	Obiekt: Tłocznia Gazu Łowicki			
Tytuł rysunku: Mapa z naniesioną lokalizacją otworów badawczych/sondowań na działkach 102/15, 104, 105, 106/1			Wersja: -	
Format: A3	Data: 02.2023	Stadium:	Nr rysunku:	