

Załącznik nr 1
do decyzji
Wojewody Wielkopolskiego
Nr 11/2023 z dnia 25 maja 2023 r.
IR-III.747.18.2023.11

z up. Wojewody Wielkopolskiego
Łukasz Michalski
Kierownik Oddziału Inwestycji
i Zagospodarowania Przestrzennego

Dokument podpisany kwalifikowanym podpisem elektronicznym.

Poświadczam, że niniejszy dokument został opracowany w wyniku prac geodezyjnych i kartograficznych, których rezultaty zawiera operat techniczny pozytywnie zweryfikowany. Jednocześnie informuję, że jestem świadomy odpowiedzialności karnej za złożenie fałszywego oświadczenia.
 geodezyjnych
 GK.6640.247.2023

Organ służby geodezyjnej, który otrzymał zgłoszenie
 Starosta Średzki

Wykonawca prac geodezyjnych
 USŁUGI GEODEZYJNO KARTOGRAFICZNE I KONSULTINGOWE
 "PRYZMAT" S.C.
 J. Florczak, R. Florczak
 ul. Lipowa 66, 64-100 Leszno
 tel./fax 65 520 98 39, e-mail: przyzmat@gmail.com
 NIP 697-001-89-37, REGON: 410012833



Nr oraz data sporządzenia dokumentu zawierającego wynik pozytywnej weryfikacji

Protokół Weryfikacji Nr
 GK.6640.247.2023_1

z dnia 24.02.2023r.

Imię i nazwisko oraz nr uprawnień zawodowych kierownika prac

mgr inż. ROBERT FLORCZAK
 geodeta uprawniony
 Uprawnienia GUGK nr 18557
 64-120 Krzemieniec, ul. Podkościelna 100a
 tel. 65 536 93 99, tel/fax 65 301 160

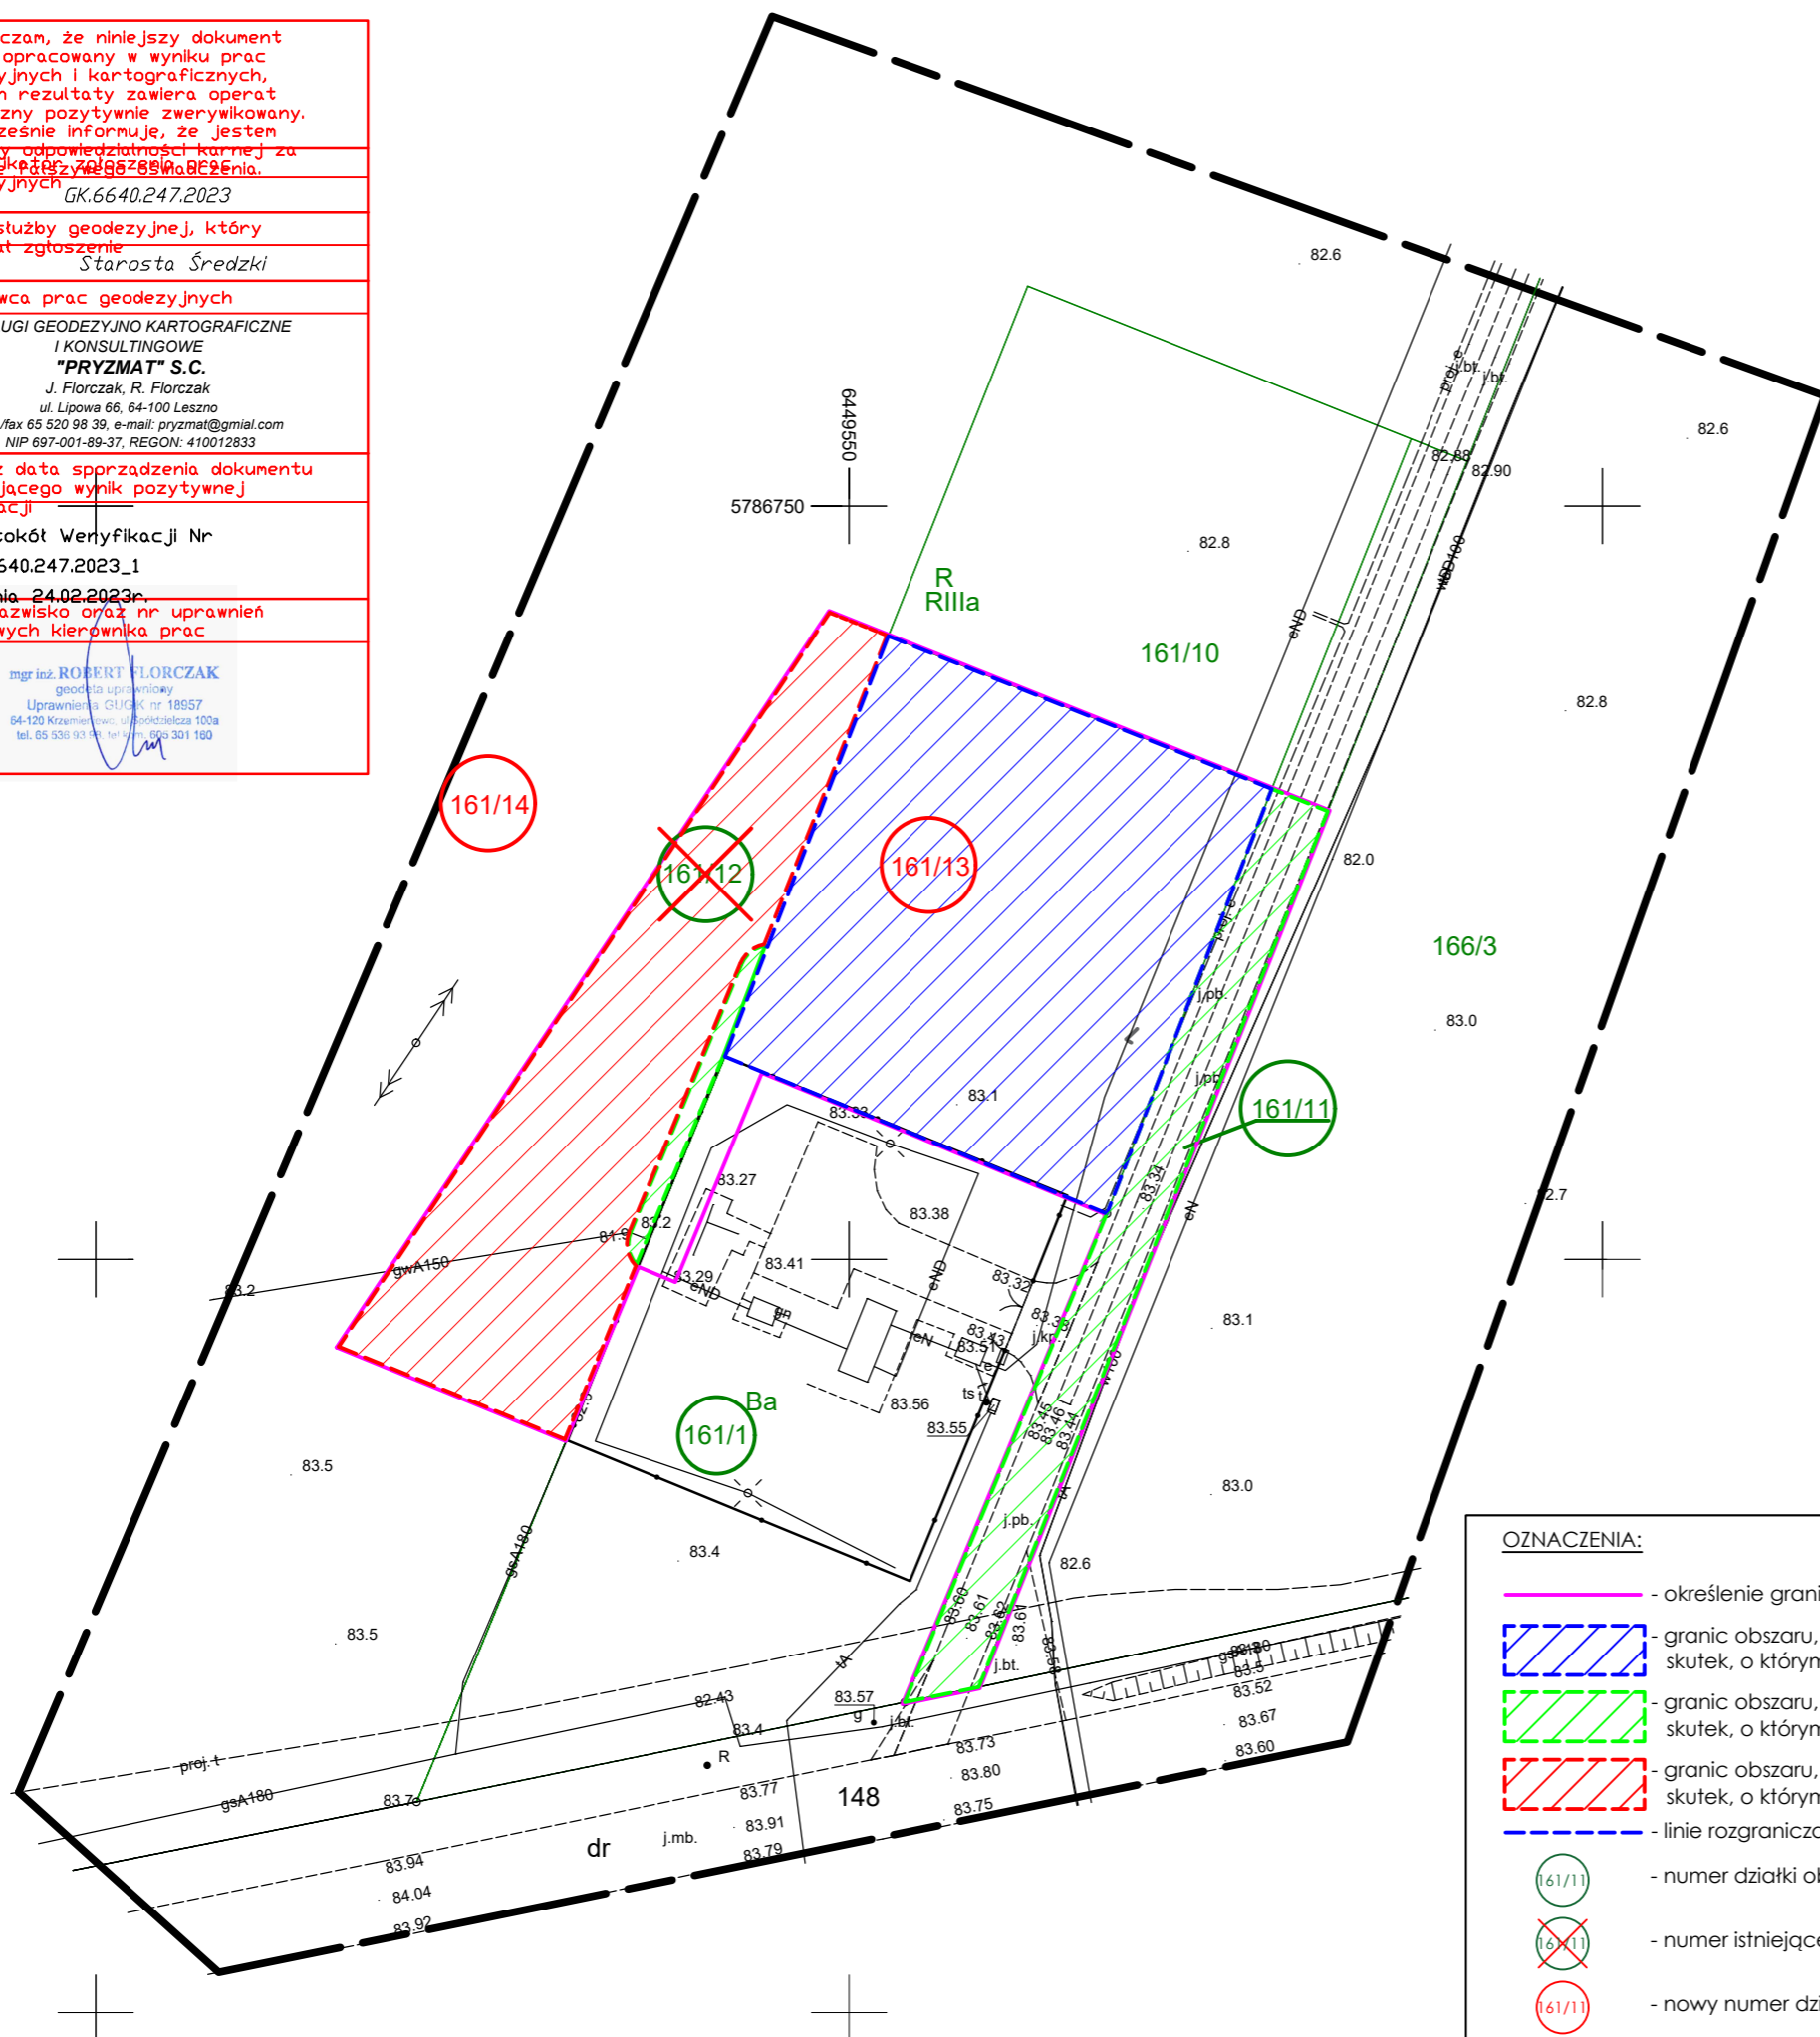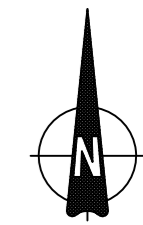

MAPA DO CELÓW PROJEKTOWYCH

Źnaczenie kancelaryjne zgłoszenia pracy	GK.6640.247.2023
Nazwa miejscowości	Pętkowo
Jednostka ewidencyjna	302504_5 Środa Wielkopolska
Źbreb ewidencyjny	0019 Pętkowo
Skala mapy	1:500
Godło mapy	6.173.14.19.1.4
Układ współrzędnych	prostokątnych płaskich 2000/6
	wysokości PL-EVRF2007-NH
Źnaczenie granic obszaru, który był przedmiotem aktualizacji	
Informacje o służebnościach gruntowych mających wpływ na zagospodarowanie gruntów zlokalizowanych w granicach projektowanej inwestycji	nie BADANO
Data opracowania mapy	20.02.2023

USŁUGI GEODEZYJNO KARTOGRAFICZNE I KONSULTINGOWE
 "PRYZMAT" S.C.
 J. Florczak, R. Florczak
 ul. Lipowa 66, 64-100 Leszno
 tel./fax 65 520 98 39, e-mail: przyzmat@gmail.com
 NIP 697-001-89-37, REGON: 410012833

mgr inż. ROBERT FLORCZAK
 geodeta uprawniony
 Uprawnienia GUGK nr 18557
 64-120 Krzemieniec, ul. Podkościelna 100a
 tel. 65 536 93 99, tel/fax 65 301 160

Nazwa / imię i nazwisko wykonawcy
 Podpis osoby reprezentującej wykonawcę

Imię i nazwisko geodety uprawnionego,
 nr uprawnień i podpis geodety, który opracował mapę

OZNACZENIA:

- określenie granic terenu objętego wnioskiem;
- granic obszaru, w stosunku do którego decyzja o ustaleniu lokalizacji inwestycji w zakresie terminalu ma wywołać skutek, o którym mowa w art. 20 ust. 3, 6 i 6a;
- granic obszaru, w stosunku do którego decyzja o ustaleniu lokalizacji inwestycji w zakresie terminalu ma wywołać skutek, o którym mowa w art. 24 ust. 1;
- granic obszaru, w stosunku do którego decyzja o ustaleniu lokalizacji inwestycji w zakresie terminalu ma wywołać skutek, o którym mowa w art. 24 ust. 1b;
- linie rozgraniczające teren inwestycji w zakresie terminalu;
- numer działki objętej wnioskiem;
- numer istniejącej działki ulegającej podziałowi, która jest objęta wnioskiem;
- nowy numer działki ulegającej podziałowi która jest objęta wnioskiem.

Załącznik nr 2 - Mapa do celów projektowych z określeniem granicy terenu objętego wnioskiem, działka nr 161/14; 161/13; 161/11; 161/1 obręb: 0019 Pętkowo - (skala 1:500)