


Załącznik nr 1
do decyzji
Wojewody Wielkopolskiego
Nr 7/2025 z dnia 24 lipca 2025 r.
IR-III.747.23.2025.JN

z up. Wojewody Wielkopolskiego
Łukasz Michalski
Kierownik Oddziału
Wydział Infrastruktury

Dokument podpisany kwalifikowanym podpisem elektronicznym.

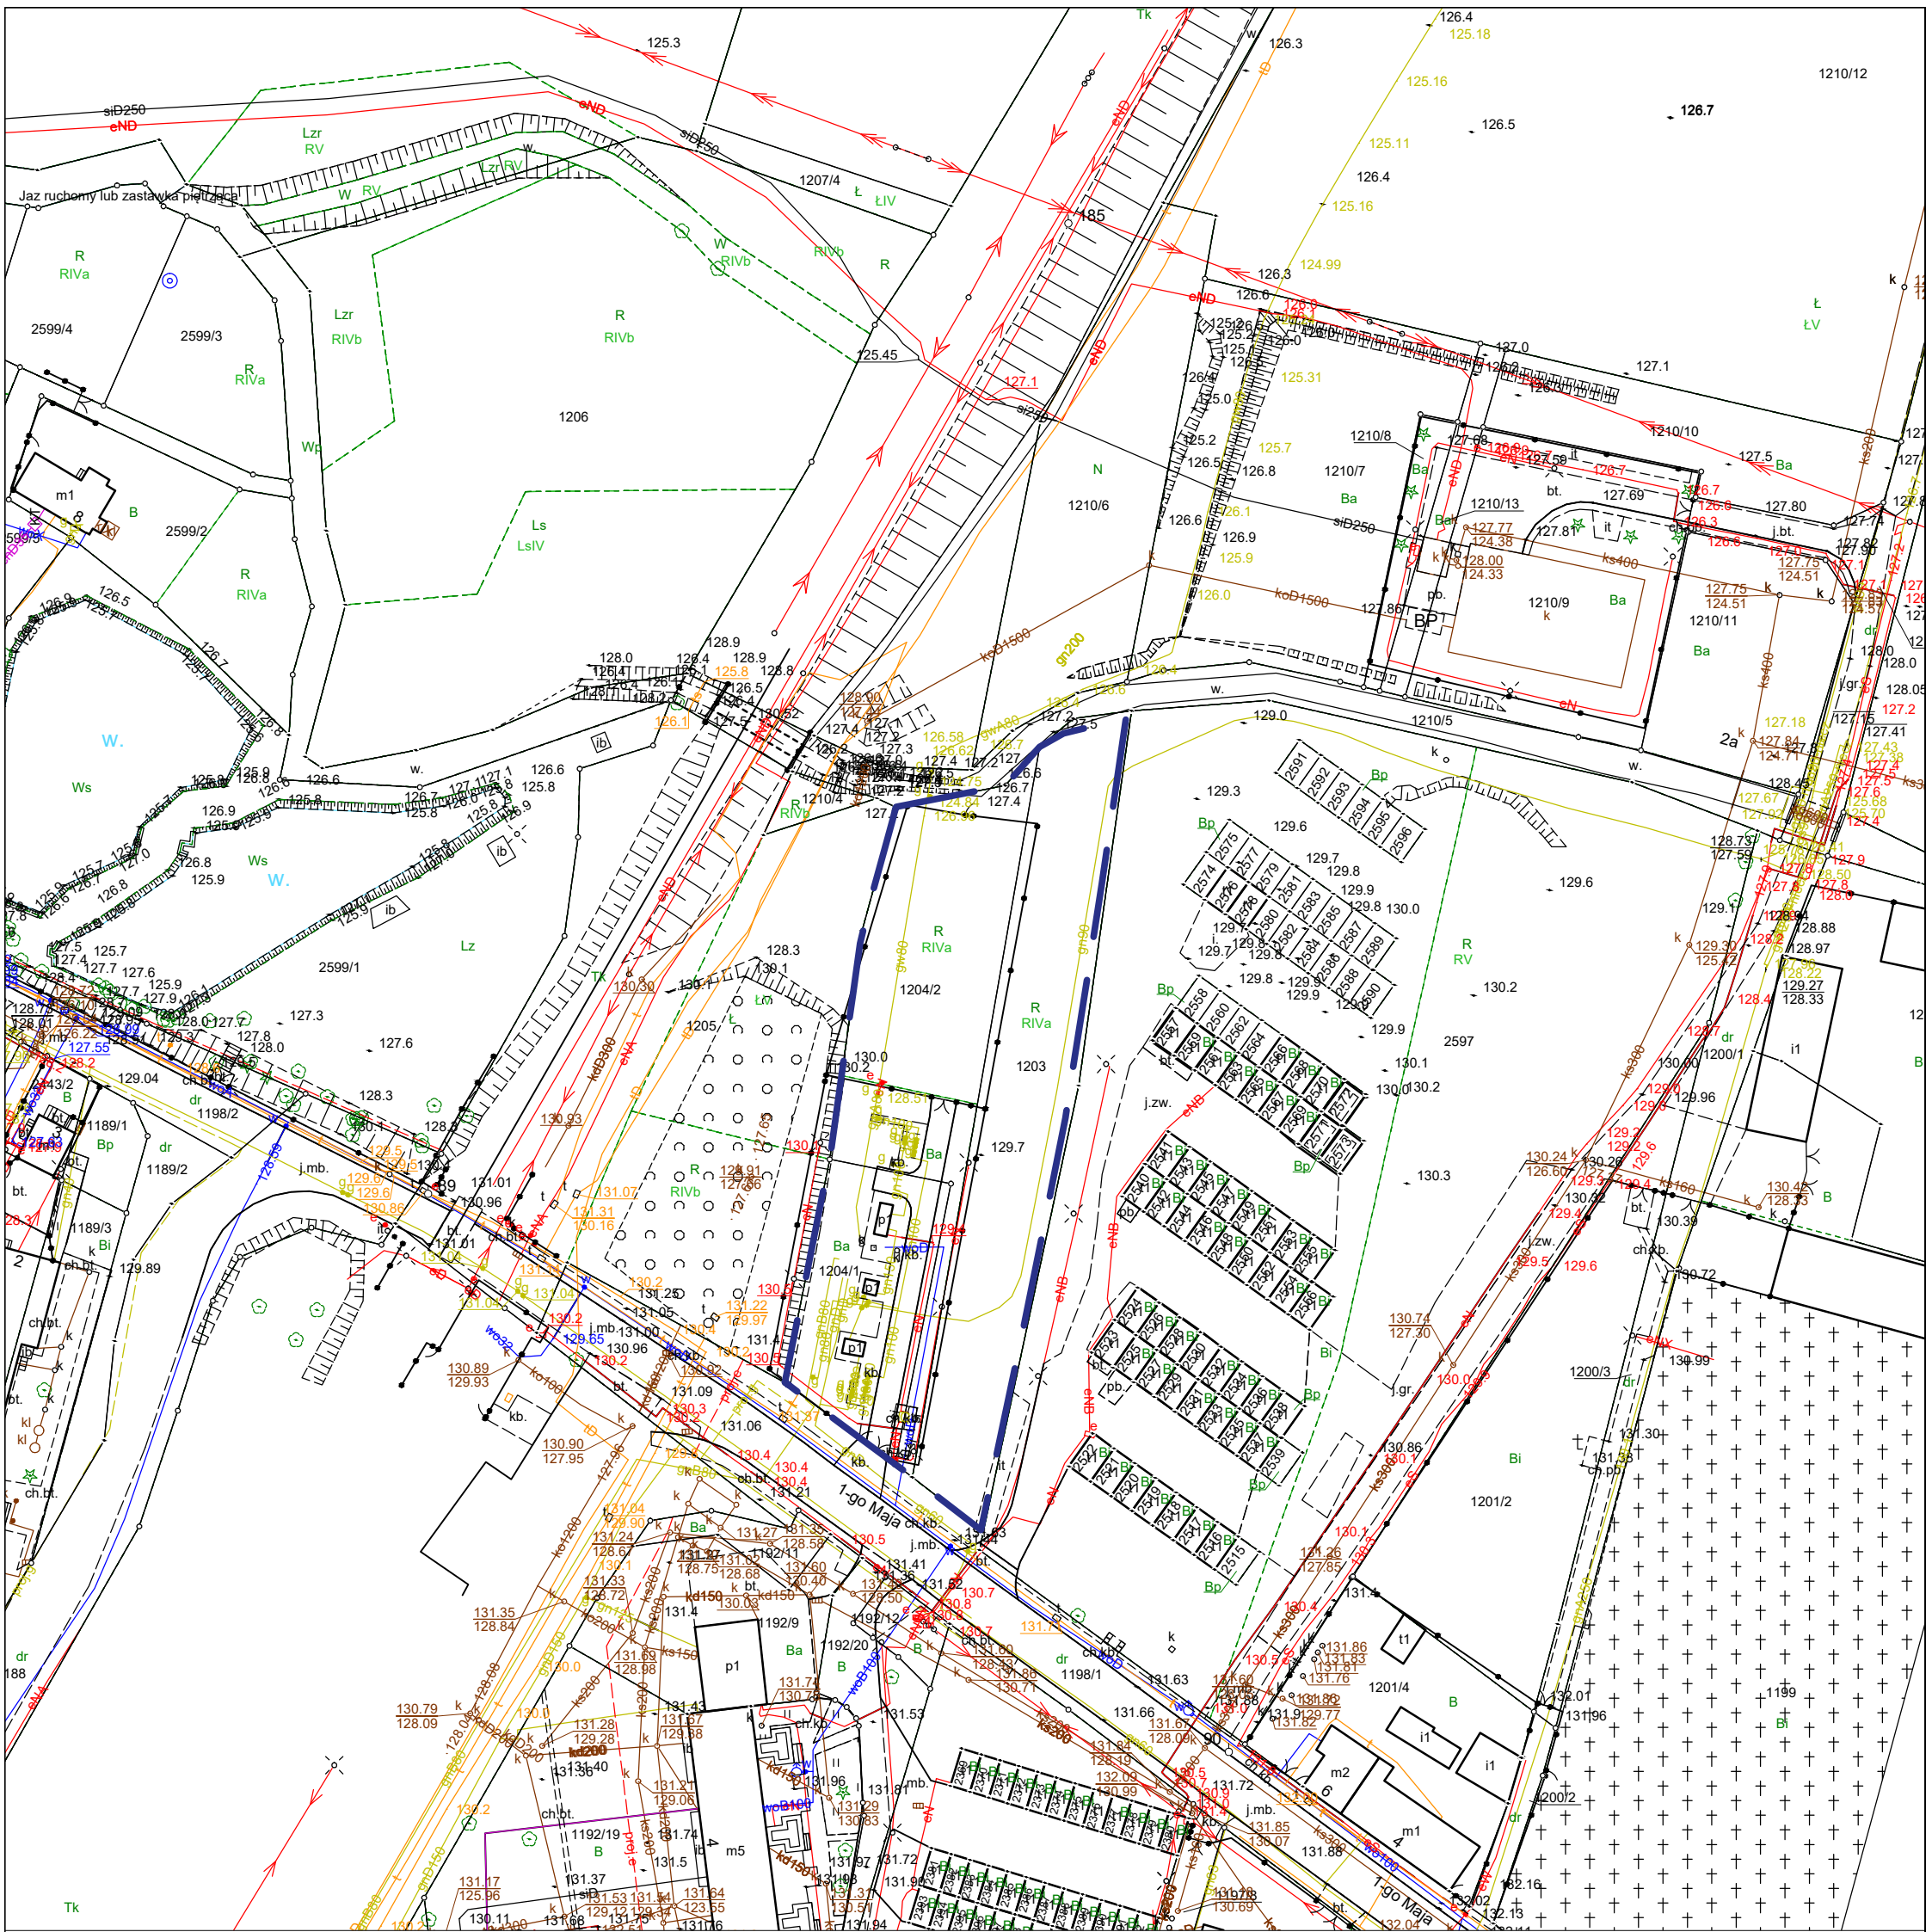

LEGENDA:



Granica terenu objętego wnioskiem
o wydanie decyzji o ustaleniu lokalizacji
inwestycji w zakresie terminalu.

Załącznik nr 1

Mapa zasadnicza

	Imię i Nazwisko	Nr uprawnień	Specjalność	Podpis	Jednostka projektowa:			
Projektował:	mgr inż. Kamila Dyjas	ZAP/0092/POOS/09	Instalacyjna		Przedsiębiorstwo Projektowo-Usługowe Hydro-Invest Bartosz Szewczyk ul. Jagodowa 50 64-500 Kępa			
Opracował:	mgr inż. Bartosz Szewczyk	--	--					
Projektował:	--	--	--					
Projektował:	--	--	--					
				Inwestor:	Operator Gazociągów Przesyłowych GAZ-SYSTEM S.A. ul. Mszczonowska 4 02-337 Warszawa	Branża:	Stadium:	
Adres obiektu:	woj. Wielkopolskie, pow. Krotoszyński, gm. Zduny, dz. nr 1204/2, 1204/1, 1203, 1205, obr. 0001 Miasto Zduny, nr jednostki 301206_4			--		PT		
				Skala:		Nr rys.:		
Nazwa rysunku:	Projekt zagospodarowania terenu					1:1000	PZT.02-DL	
						Format:	Data:	
						A3	16.06.2025	