

Załącznik nr 1
do decyzji (IR-III.747.28.2023.8)
Wojewody Wielkopolskiego
z dnia 14 września 2023 r.


z up. Wojewody Wielkopolskiego

Łukasz Michalski

Kierownik Oddziału Inwestycji

i Zagospodarowania Przestrzennego


*Dokument podpisany kwalifikowanym podpisem
elektronicznym*

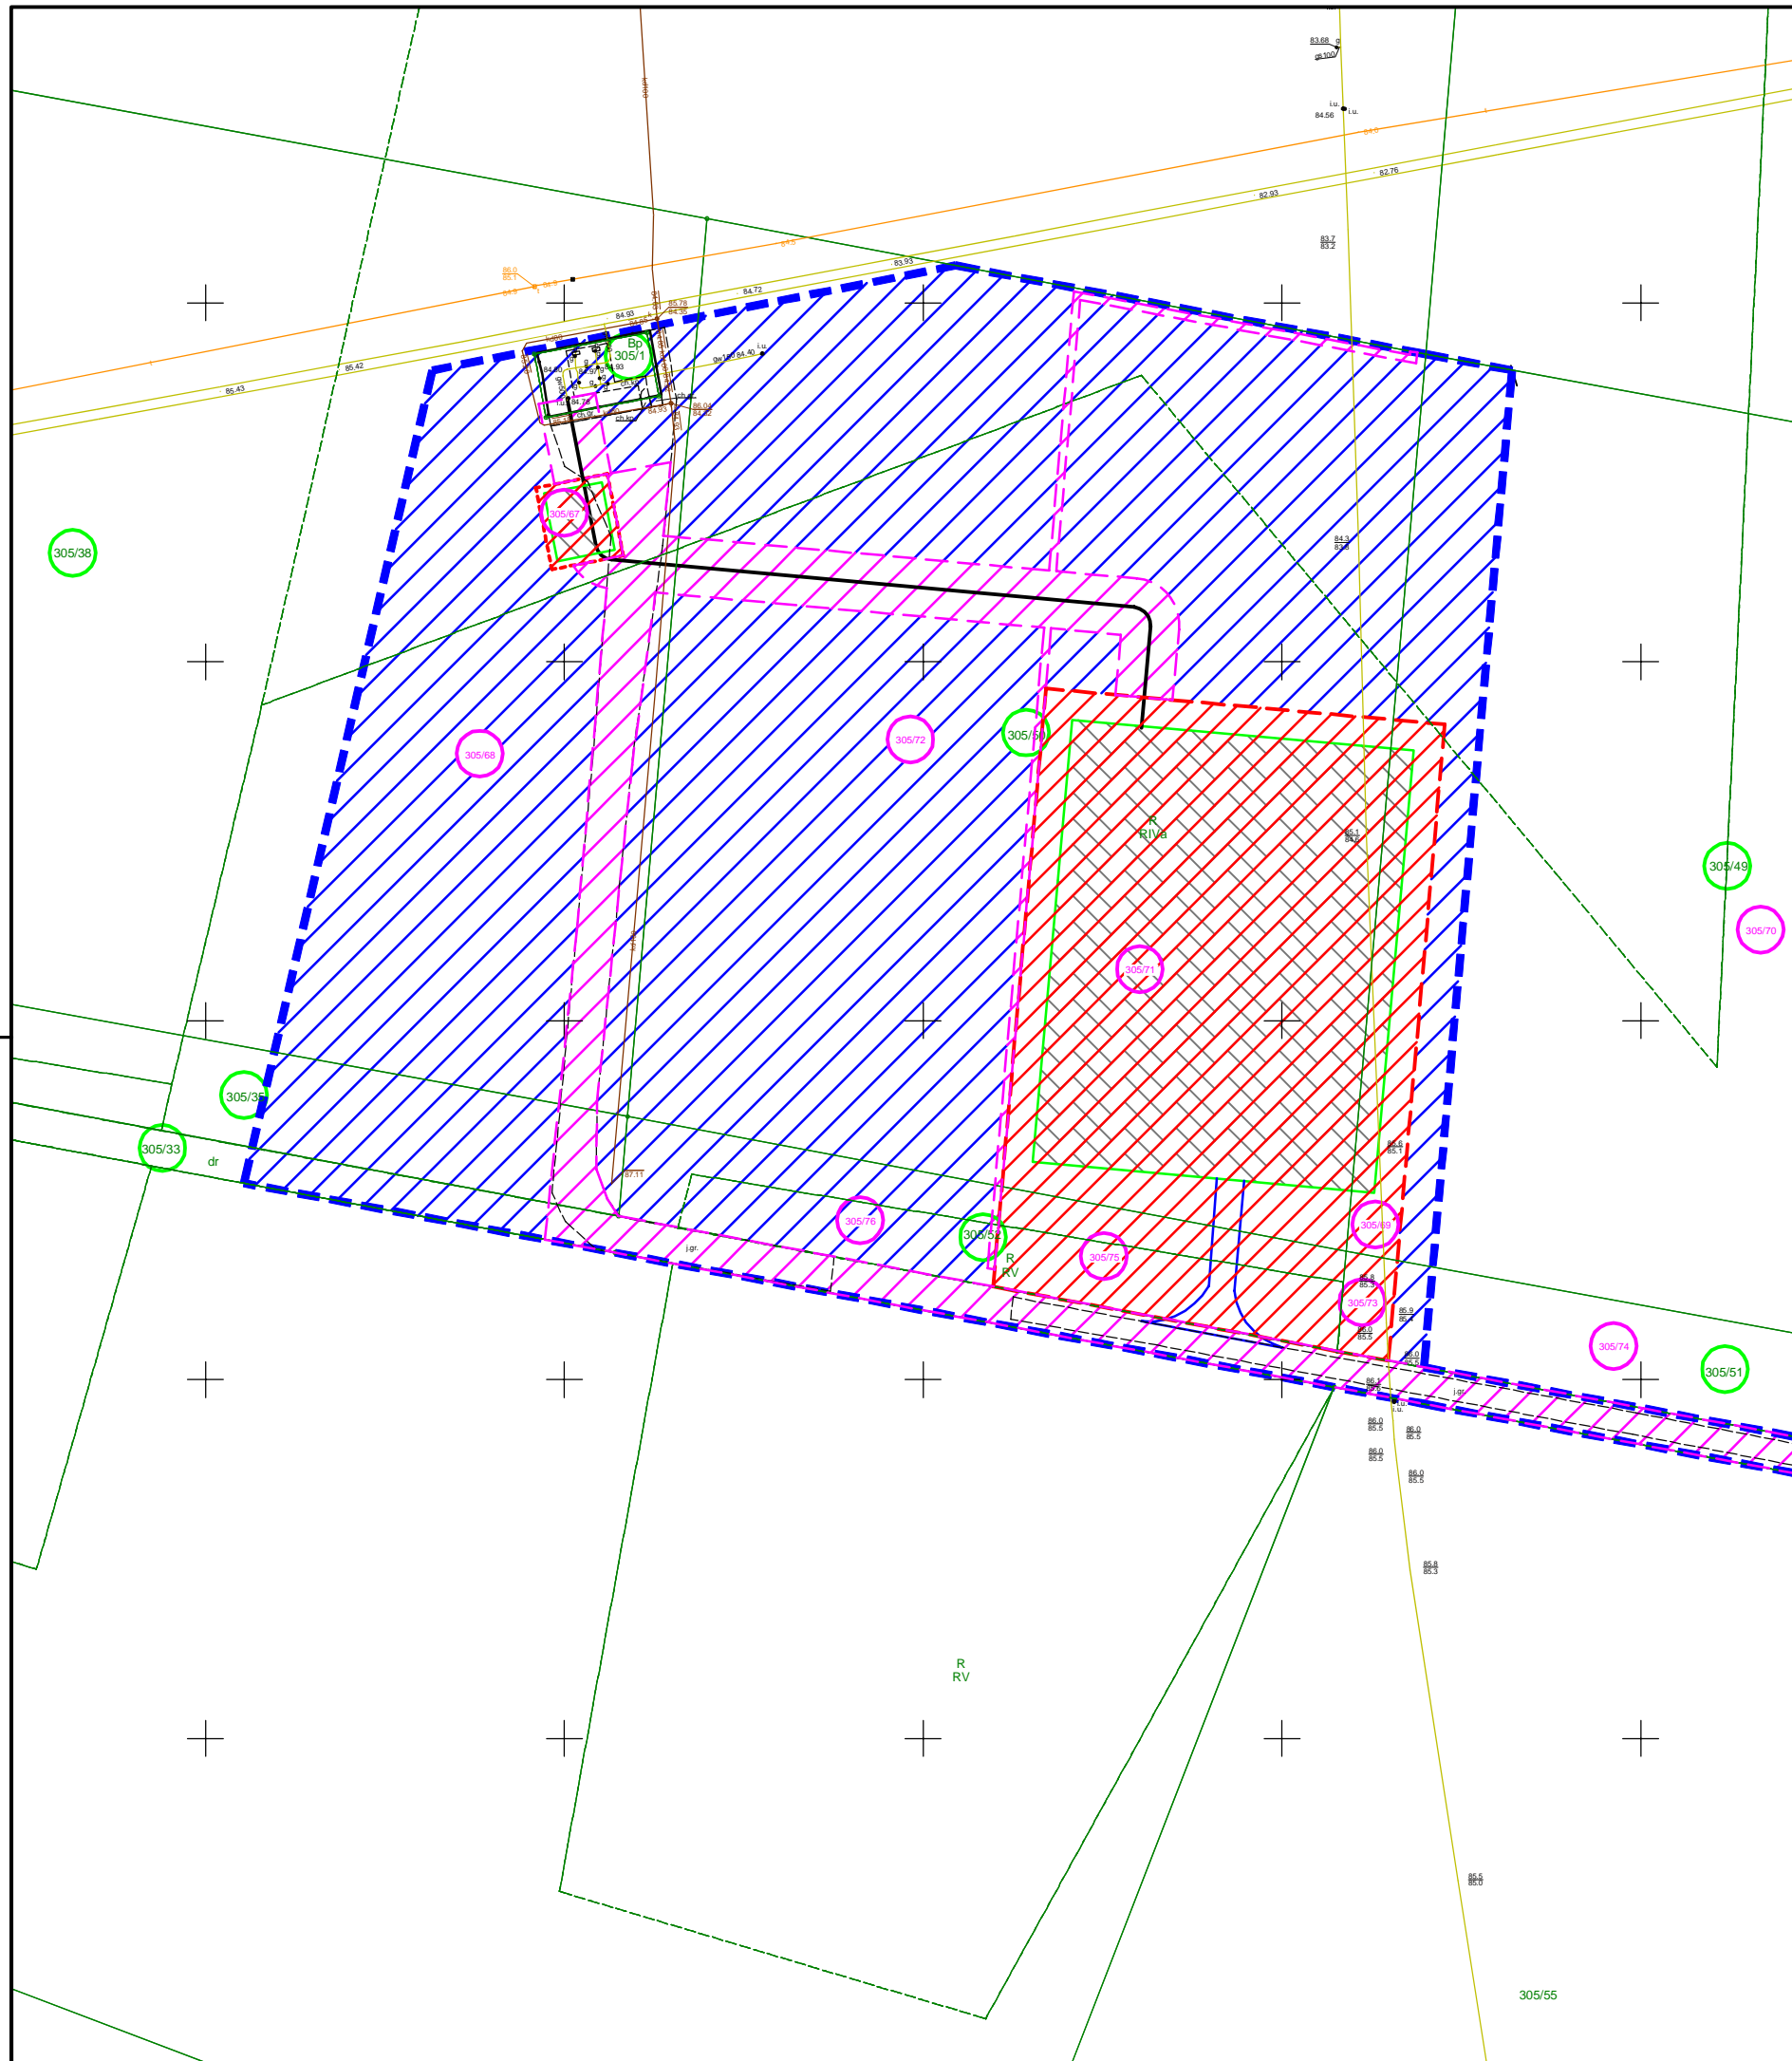


Legenda:


- granica terenu objętego wnioskiem o wydanie decyzji o ustaleniu lokalizacji inwestycji towarzyszącej inwestycjom w zakresie terminalu
- granice obszaru oraz obszar w stosunku, do których decyzja ma wywołać skutek, o którym mowa w art. 24 ust. 1 specustawy gazowej (czas nieokreślony) - STREFA KONTROLOWANA, ZAPEWNIENIE DOJAZDU
- linie rozgraniczające teren inwestycji w zakresie terminalu, granice obszaru oraz obszar, w stosunku do którego decyzja o ustaleniu lokalizacji inwestycji w zakresie terminalu ma wywołać skutek, o którym mowa w art. 20 ust. 3, 6 lub 6a
- obszar w stosunku, do którego decyzja ma wywołać skutek, o którym mowa w art. 24 ust. 1b specustawy gazowej (czas określony tj. od dnia wydania decyzji o ustaleniu lokalizacji inwestycji objętej niniejszym wnioskiem przez okres realizacji inwestycji, do dnia, w którym upłyną trzy miesiące od daty ostateczności decyzji udzielającej pozwolenia na użytkowanie inwestycji) - PAS MONTAŻOWY, DROGI DOJAZDOWE
- oznaczenie działek objętych inwestycją, pierwotne numery działek
- oznaczenie działek objętych inwestycją, nowe numery po podziale
- teren projektowanej stacji gazowej i układu przyłączeniowego
- droga dojazdowa
- orientacyjny przebieg projektowanego gazociąg w.c DN500

Górnośląska Pracownia Projektowa Mateusz Szymalski ul. Jana III Sobieskiego 497, 42-580 Wojkowie			
INWESTOR Operator Gazociągów Przesyłowych GAZ-SYSTEM S.A. ul. Mszczonowska 4, 02-337 Warszawa	ZADANIE SP Długa Goślina		
Załączniki graficzny nr 1 na mapie zasadniczej			
TYTUŁ RYSUNKU	SKALA 1:1000	FORMAT A3	NR RYSUNKU DL-01
PROJEKTOWAŁ mgr inż. Mateusz Szymalski	NR UPRAWNIEN / SPECJALNOŚĆ SLK/7624/PWBS/18 instalacyjna w zakresie sieci, instalacji i urządzeń cieplnych, wentylacyjnych, gazowych, wodociagowych i kanalizacyjnych	PODPIS	DATA 06.2023

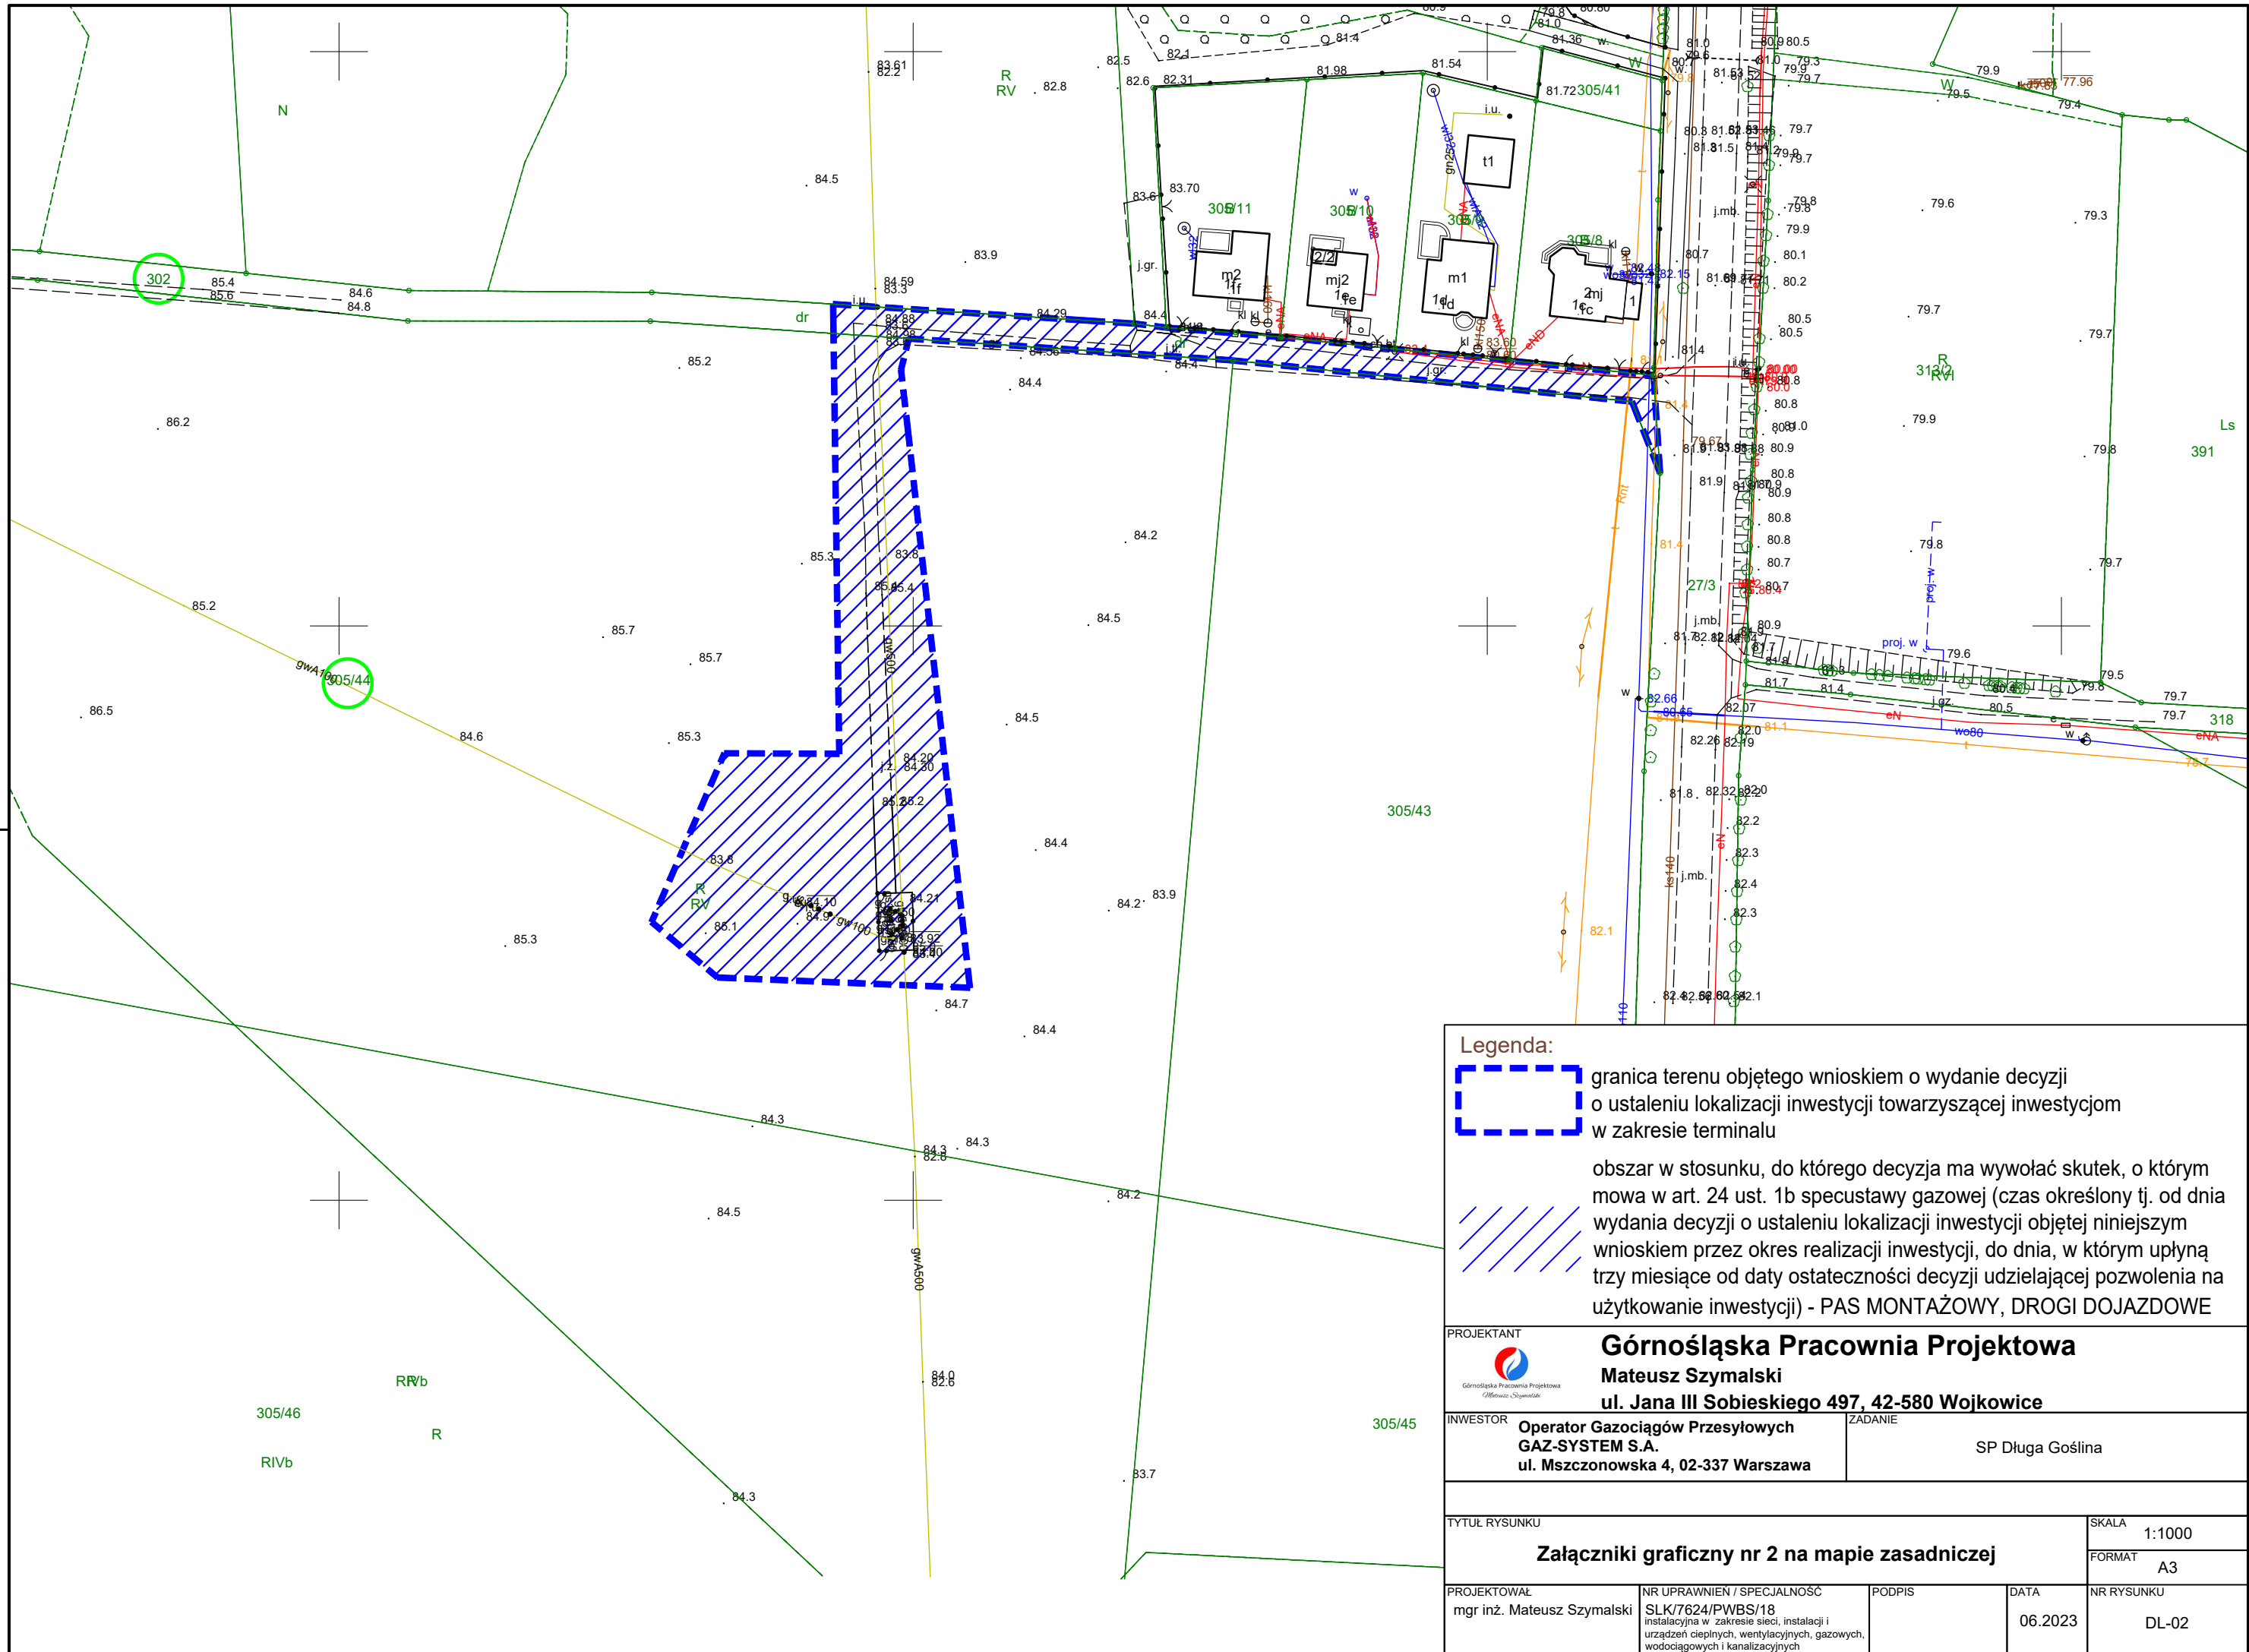

Legenda:

 granica terenu objętego wnioskiem o wydanie decyzji o ustaleniu lokalizacji inwestycji towarzyszącej inwestycjom w zakresie terminalu

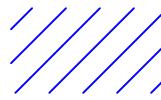 obszar w stosunku, do którego decyzja ma wywołać skutek, o którym mowa w art. 24 ust. 1b specustawy gazowej (czas określony tj. od dnia wydania decyzji o ustaleniu lokalizacji inwestycji objętej niniejszym wnioskiem przez okres realizacji inwestycji, do dnia, w którym upłyną trzy miesiące od daty ostateczności decyzji udzielającej pozwolenia na użytkowanie inwestycji) - PAS MONTAŻOWY, DROGI DOJAZDOWE


PROJEKTANT  **Górnośląska Pracownia Projektowa**
Mateusz Szymalski
 ul. Jana III Sobieskiego 497, 42-580 Wojkowice

INWESTOR **Operator Gazociągów Przesyłowych GAZ-SYSTEM S.A.**
 ul. Mszczonowska 4, 02-337 Warszawa


ZADANIE **SP Długa Goślina**


TYTUŁ RYSUNKU **Załączniki graficzny nr 2 na mapie zasadniczej** SKALA 1:1000
 FORMAT A3


PROJEKTOWAŁ mgr inż. Mateusz Szymalski	NR UPRAWNIEN / SPECJALNOŚĆ SLK/7624/PWBS/18 instalacyjna w zakresie sieci, instalacji i urządzeń cieplnych, wentylacyjnych, gazowych, wodociagowych i kanalizacyjnych	PODPIS	DATA 06.2023	NR RYSUNKU DL-02
---	---	--------	-----------------	---------------------

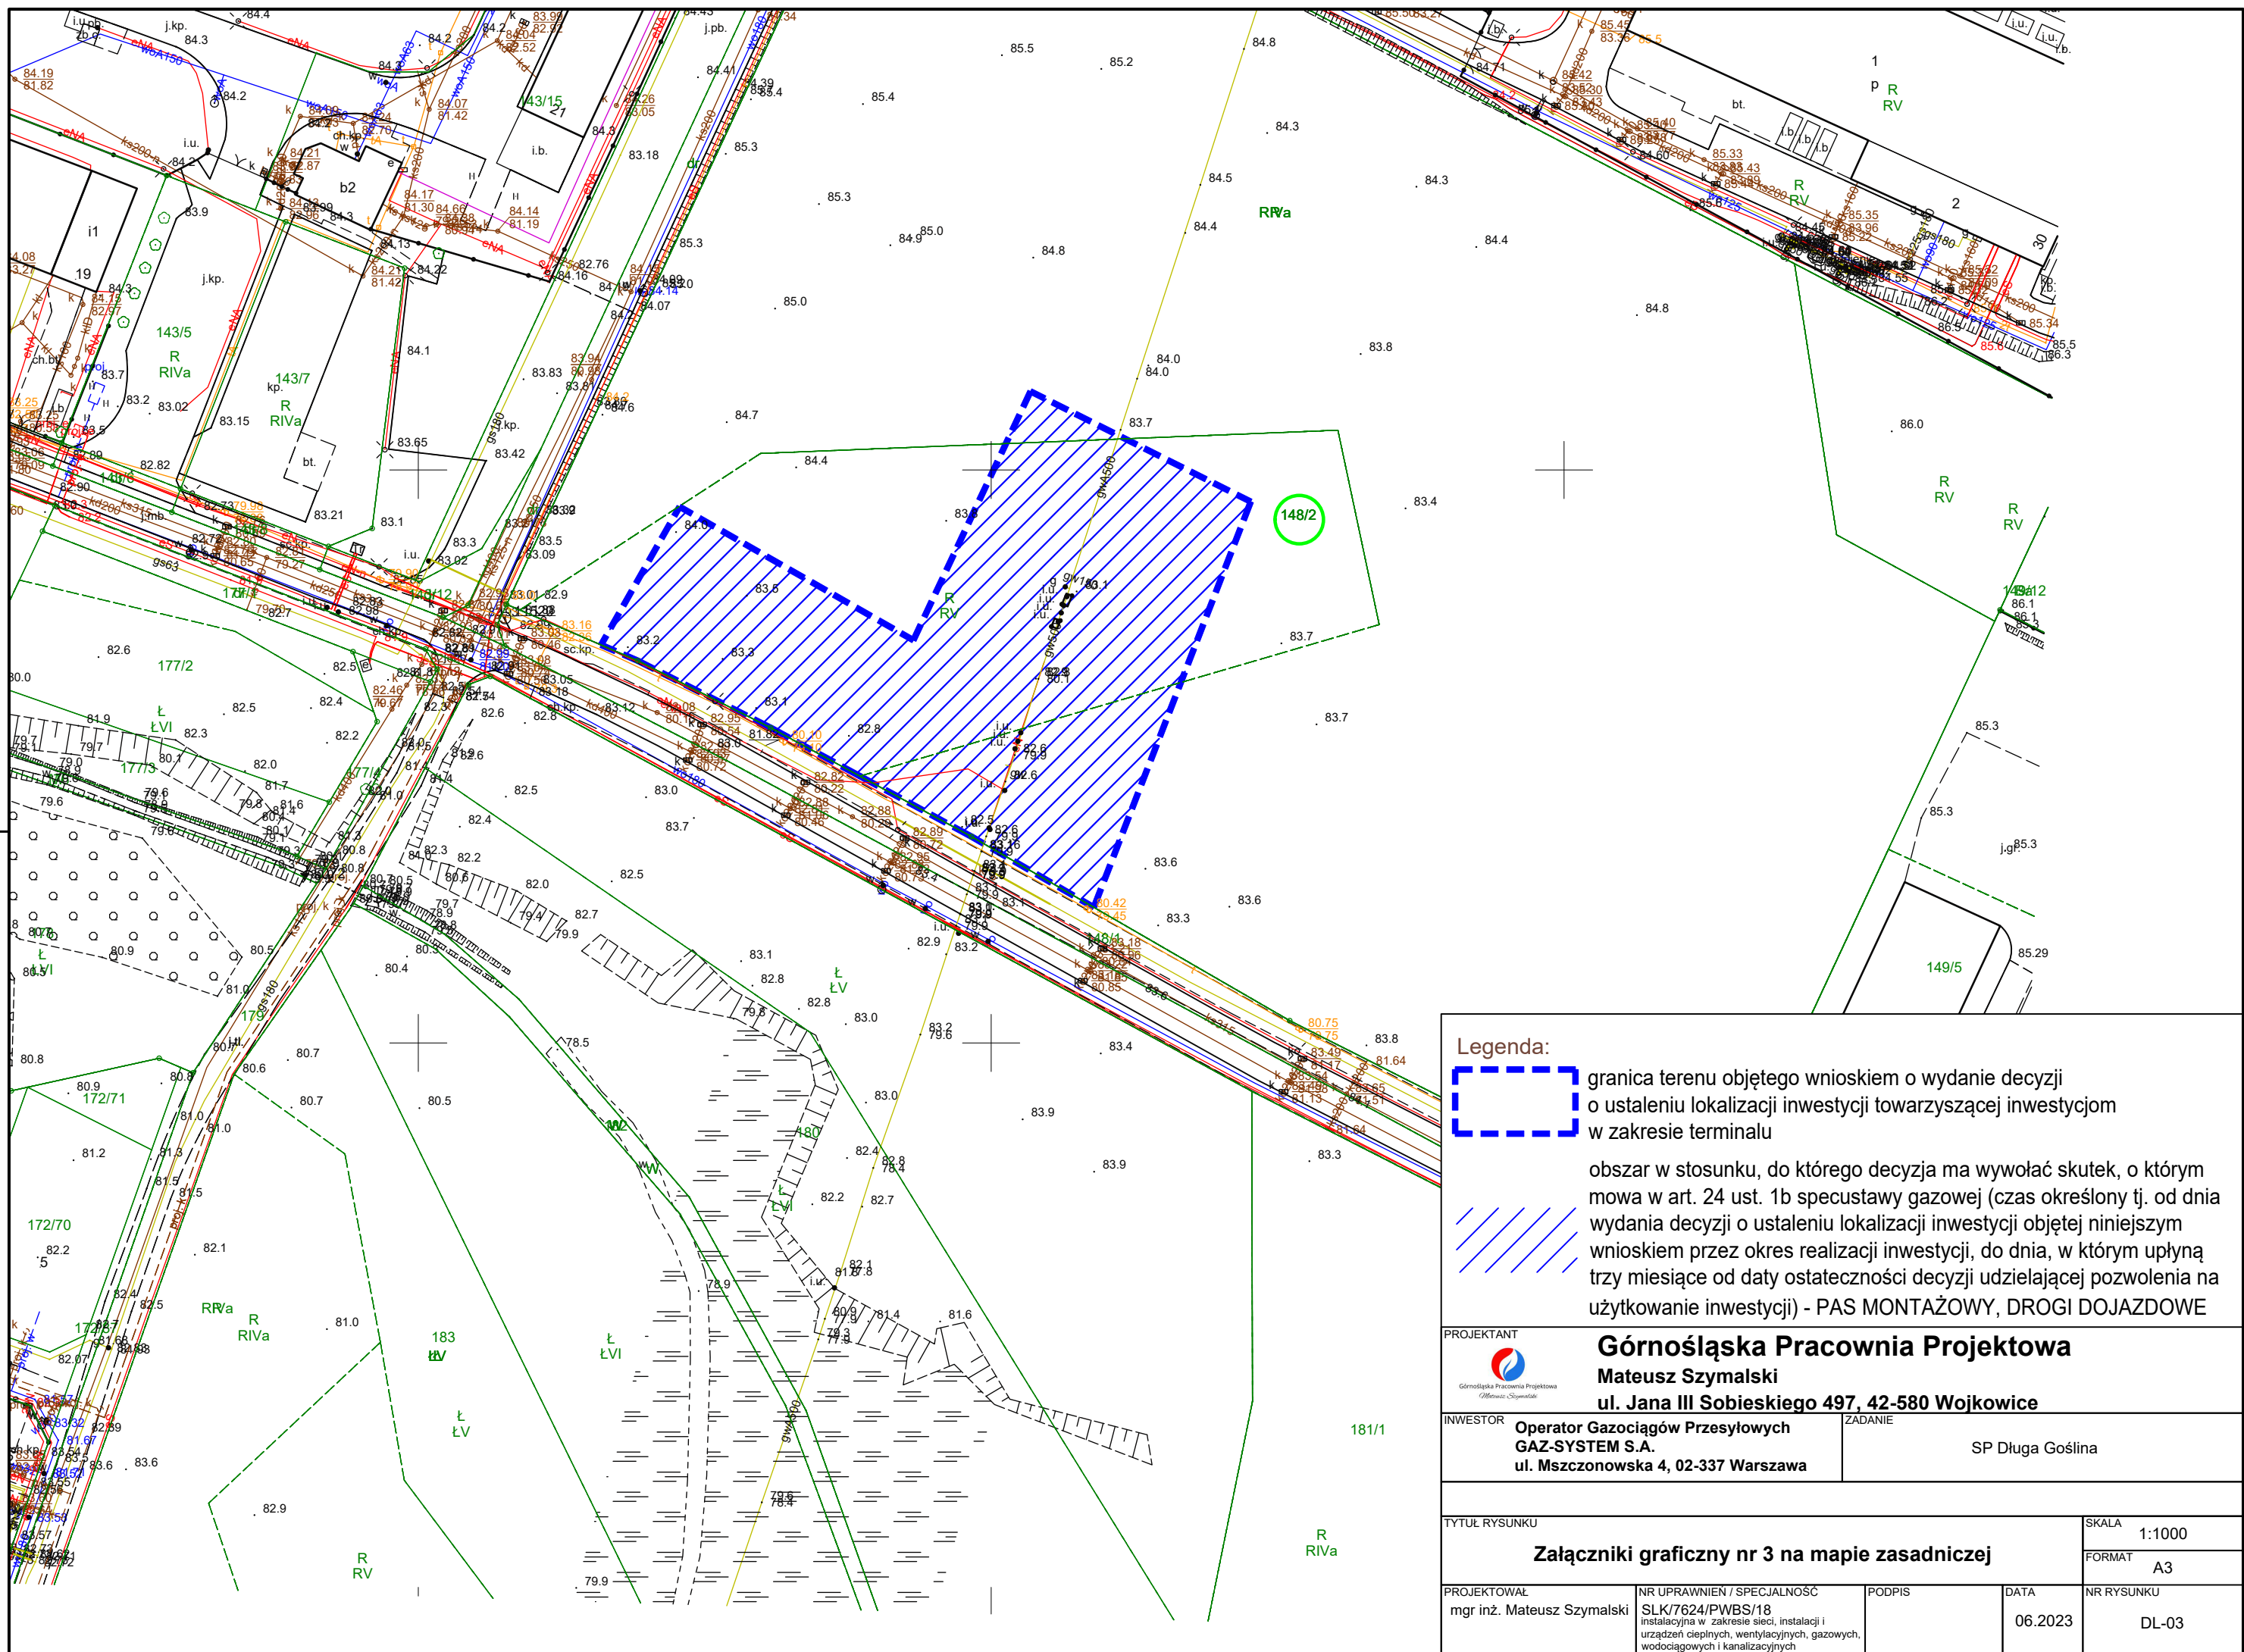

Legenda:

 granica terenu objętego wnioskiem o wydanie decyzji o ustaleniu lokalizacji inwestycji towarzyszącej inwestycjom w zakresie terminalu

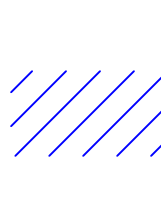 obszar w stosunku, do którego decyzja ma wywołać skutek, o którym mowa w art. 24 ust. 1b specustawy gazowej (czas określony tj. od dnia wydania decyzji o ustaleniu lokalizacji inwestycji objętej niniejszym wnioskiem przez okres realizacji inwestycji, do dnia, w którym upłyną trzy miesiące od daty ostateczności decyzji udzielającej pozwolenia na użytkowanie inwestycji) - PAS MONTAŻOWY, DROGI DOJAZDOWE

 <p>Górnośląska Pracownia Projektowa Mateusz Szymalski ul. Jana III Sobieskiego 497, 42-580 Wojkowice</p>		<p>PROJEKTANT</p>	
<p>INWESTOR Operator Gazociągów Przesyłowych GAZ-SYSTEM S.A. ul. Mszczonowska 4, 02-337 Warszawa</p>		<p>ZADANIE SP Długa Goślina</p>	
<p>TYTUŁ RYSUNKU Załączniki graficzny nr 3 na mapie zasadniczej</p>			<p>SKALA 1:1000</p>
<p>PROJEKTOWAŁ mgr inż. Mateusz Szymalski</p>			<p>NR UPRAWNIEN / SPECJALNOŚĆ SLK/7624/PWBS/18 instalacyjna w zakresie sieci, instalacji i urządzeń cieplnych, wentylacyjnych, gazowych, wodociagowych i kanalizacyjnych</p>
<p>PODPIS</p>		<p>DATA 06.2023</p>	<p>NR RYSUNKU DL-03</p>