


Załącznik nr 1 do decyzji  
Wojewody Wielkopolskiego  
Nr 7/2023  
znak: IR-III.747.36.2023.12  
zgodnie z datą w podpisie

**z up. Wojewody Wielkopolskiego**  
Kierownik Oddziału Inwestycji  
i Zagospodarowania Przestrzennego

Dokument wydany w postaci elektronicznej i podpisany  
kwalifikowanym podpisem elektronicznym.

Załącznik graficzny do wniosku o wydanie decyzji o ustaleniu lokalizacji inwestycji towarzyszącej strategicznej inwestycji w zakresie sieci przesyłowej polegającej na „budowie linii 110 kV Nagradowice - Garaszewo, Garaszewo - Starołęka, Garaszewo - Zegrze, Garaszewo - Bema” - gmina Kórnik, obr. Żerniki, Arkusz 01

Miasto Poznań

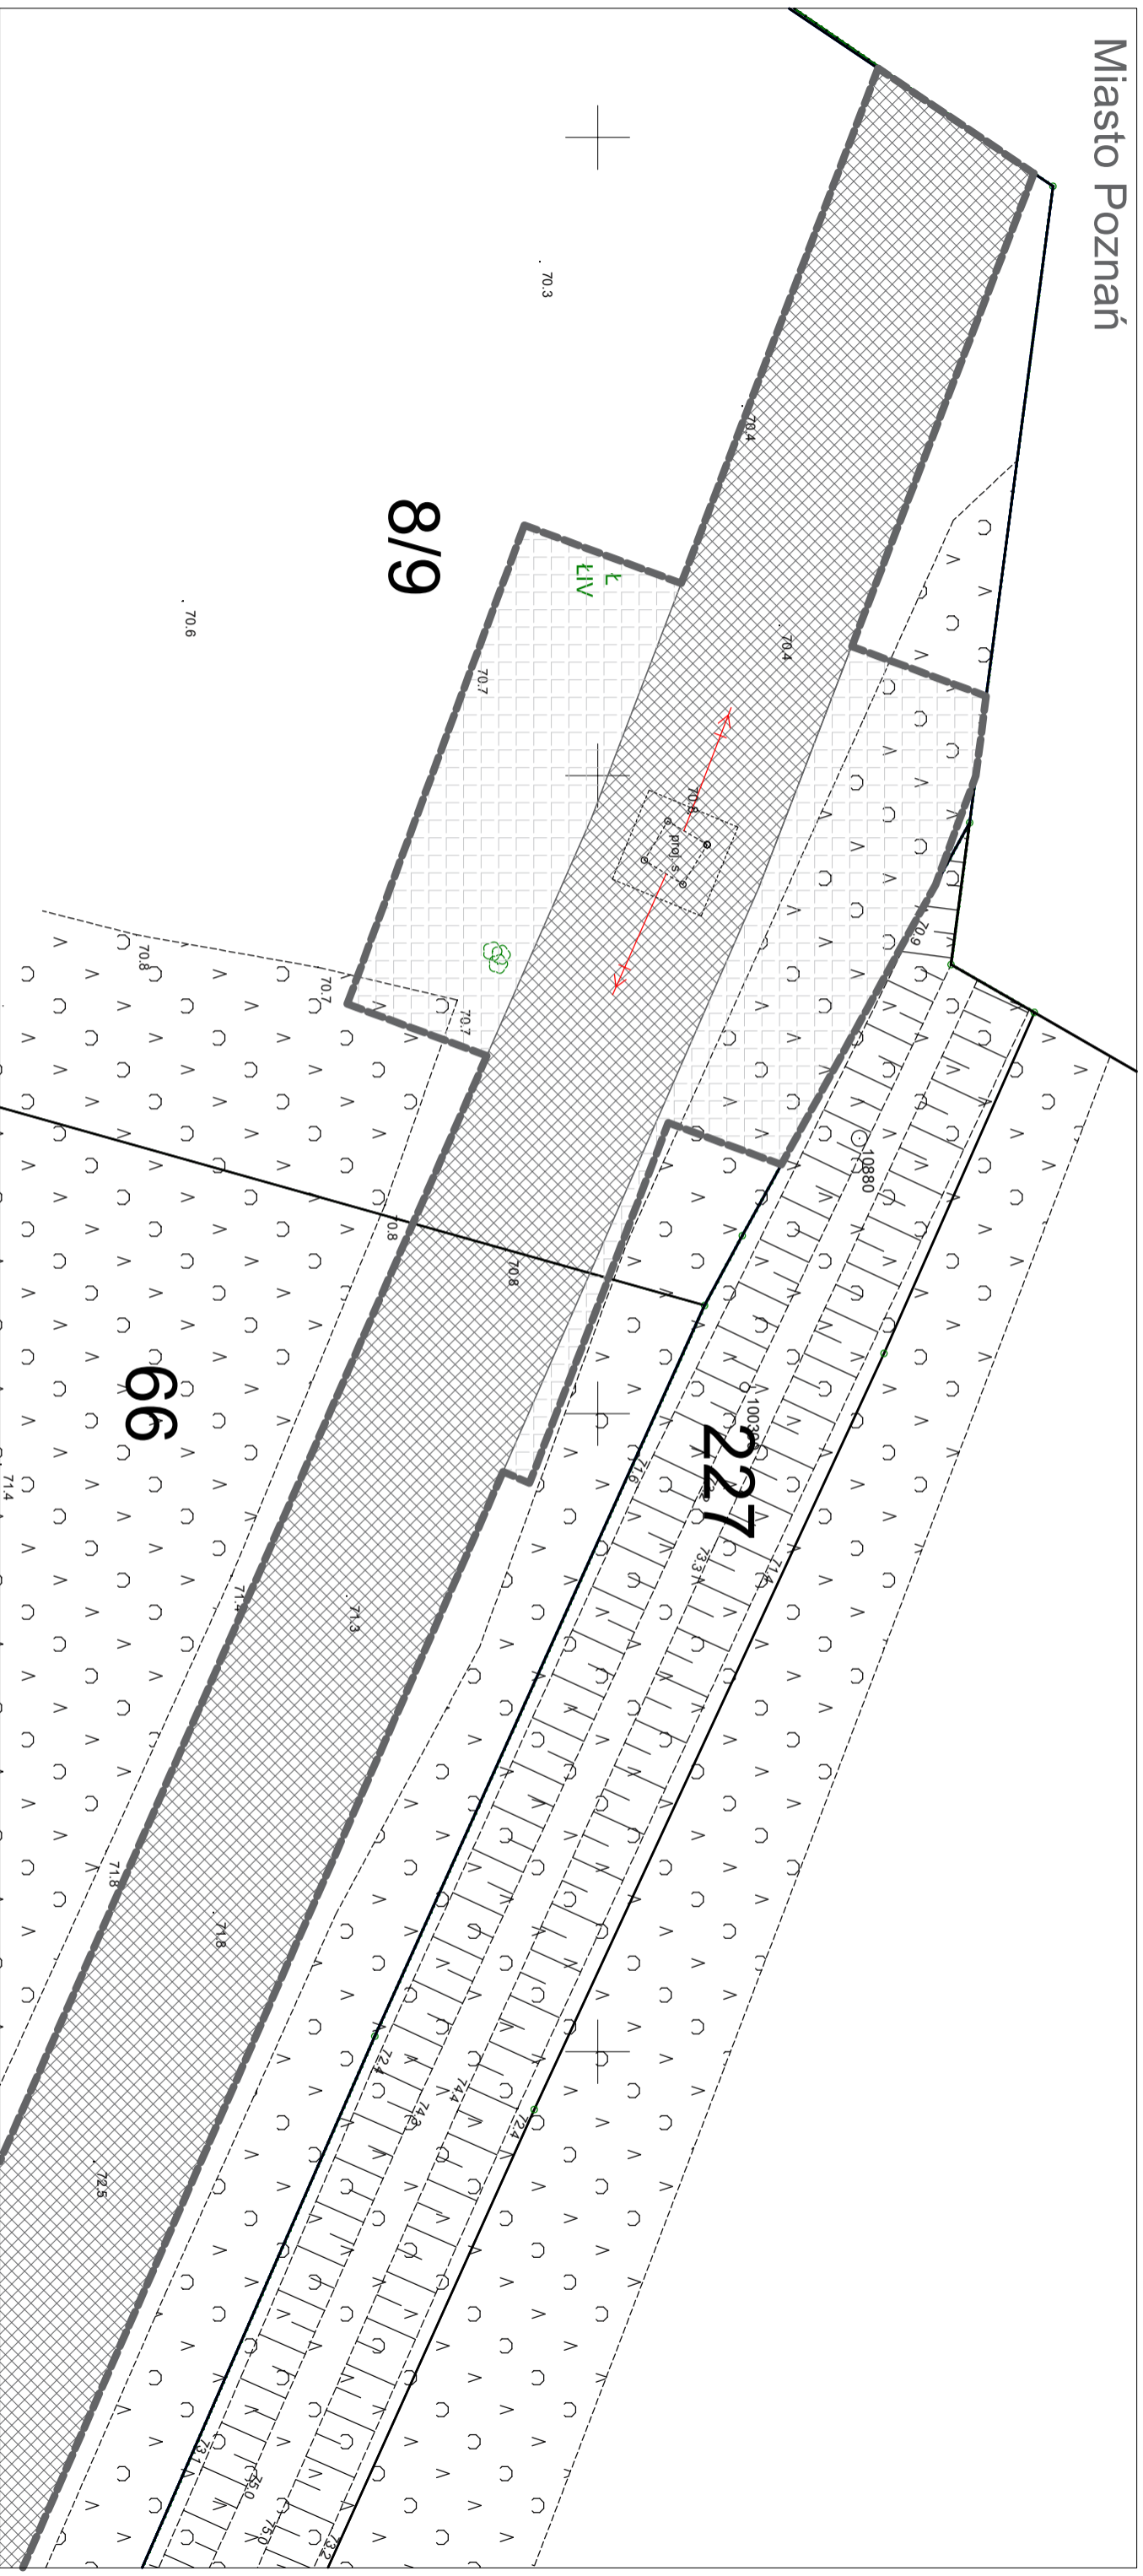

Skala 1:500

--- linie rozgraniczające teren inwestycji objętej wnioskiem / obszar oddziaływania inwestycji


— granica działki ewidencyjnej

zakres ograniczenia trwałego na rzecz ENEA Operator Sp. z o.o.

zakres ograniczenia czasowego na rzecz ENEA Operator Sp. z o.o.


Sporządzono na podstawie mapy zasadniczej udostępnionej przez Starostę Poznańskiego  
Identyfikator ewidencyjny - PL.PZGIK.7473  
Nazwa materiału zasobu - 13.2 - Mapa zasadnicza w postaci wektorowej  
Data wykonania kopii - 2023-09-20  
Suma kontrolna - 8bf4a39f333d1ff684e658698370a7161219af3f3a73df9c8cd5d9712e90b6ec

Załącznik graficzny do wniosku o wydanie decyzji o ustaleniu lokalizacji inwestycji towarzyszącej strategicznej inwestycji w zakresie sieci przesyłowej polegającej na „budowie linii 110 kV Nagradowice - Garaszewo, Garaszewo - Starołęka, Garaszewo - Starołęka, Garaszewo - Zegrze, Garaszewo - Bema” - gmina Kórnik, obr. Żerniki, Arkusz 02

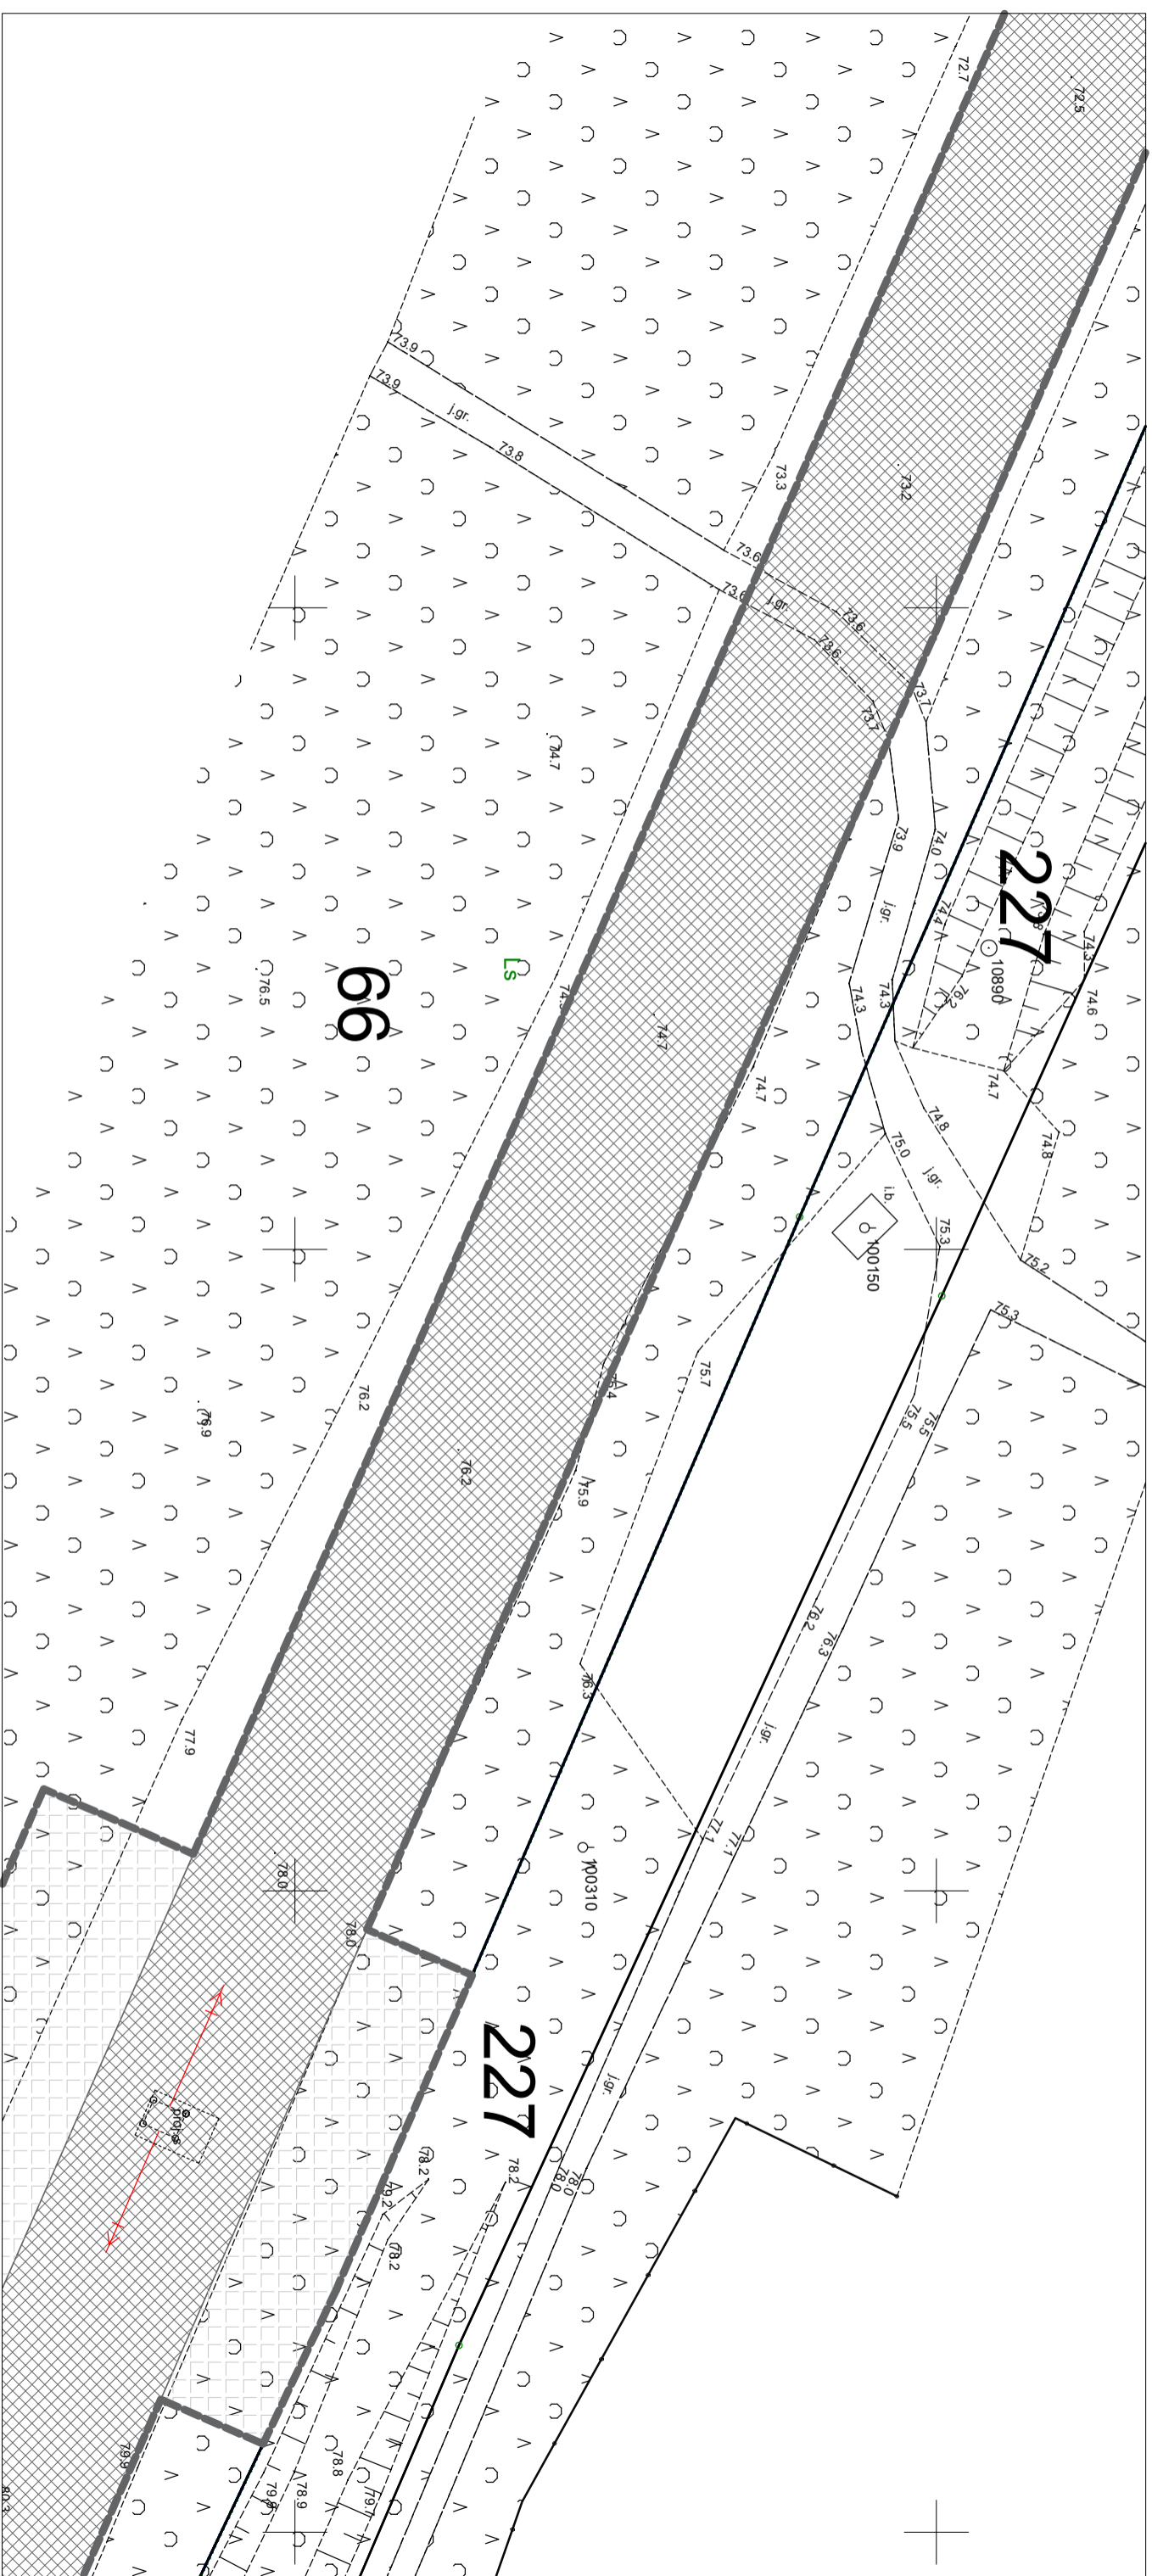

Skala 1:500

- linie rozgraniczające teren inwestycji objętej wnioskiem / obszar oddziaływania inwestycji
- granica działki ewidencyjnej

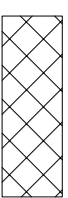


zakres ograniczenia trwałego na rzecz ENEA Operator Sp. z o.o.



zakres ograniczenia czasowego na rzecz ENEA Operator Sp. z o.o.

Sporządzono na podstawie mapy zasadniczej udostępnionej przez Starostę Poznańskiego  
Identyfikator ewidencyjny - PL.PZGIK.7473  
Nazwa materiału zasobu - 13.2 - Mapa zasadnicza w postaci wektorowej  
Data wykonania kopii - 2023-09-20  
Suma kontrolna - 8bf4a39f333d1ff684e658698370a7161219af3f3a73df9c8cd5d9712e90b6ec

Załącznik graficzny do wniosku o wydanie decyzji o ustaleniu lokalizacji inwestycji towarzyszącej strategicznej inwestycji w zakresie sieci przesyłowej polegającej na „budowie linii 110 kV Nagradowice - Garaszewo, Garaszewo - Starołęka, Garaszewo - Zegrze, Garaszewo - Bema” - gmina Kórnik, obr. Żerniki, Arkusz 03

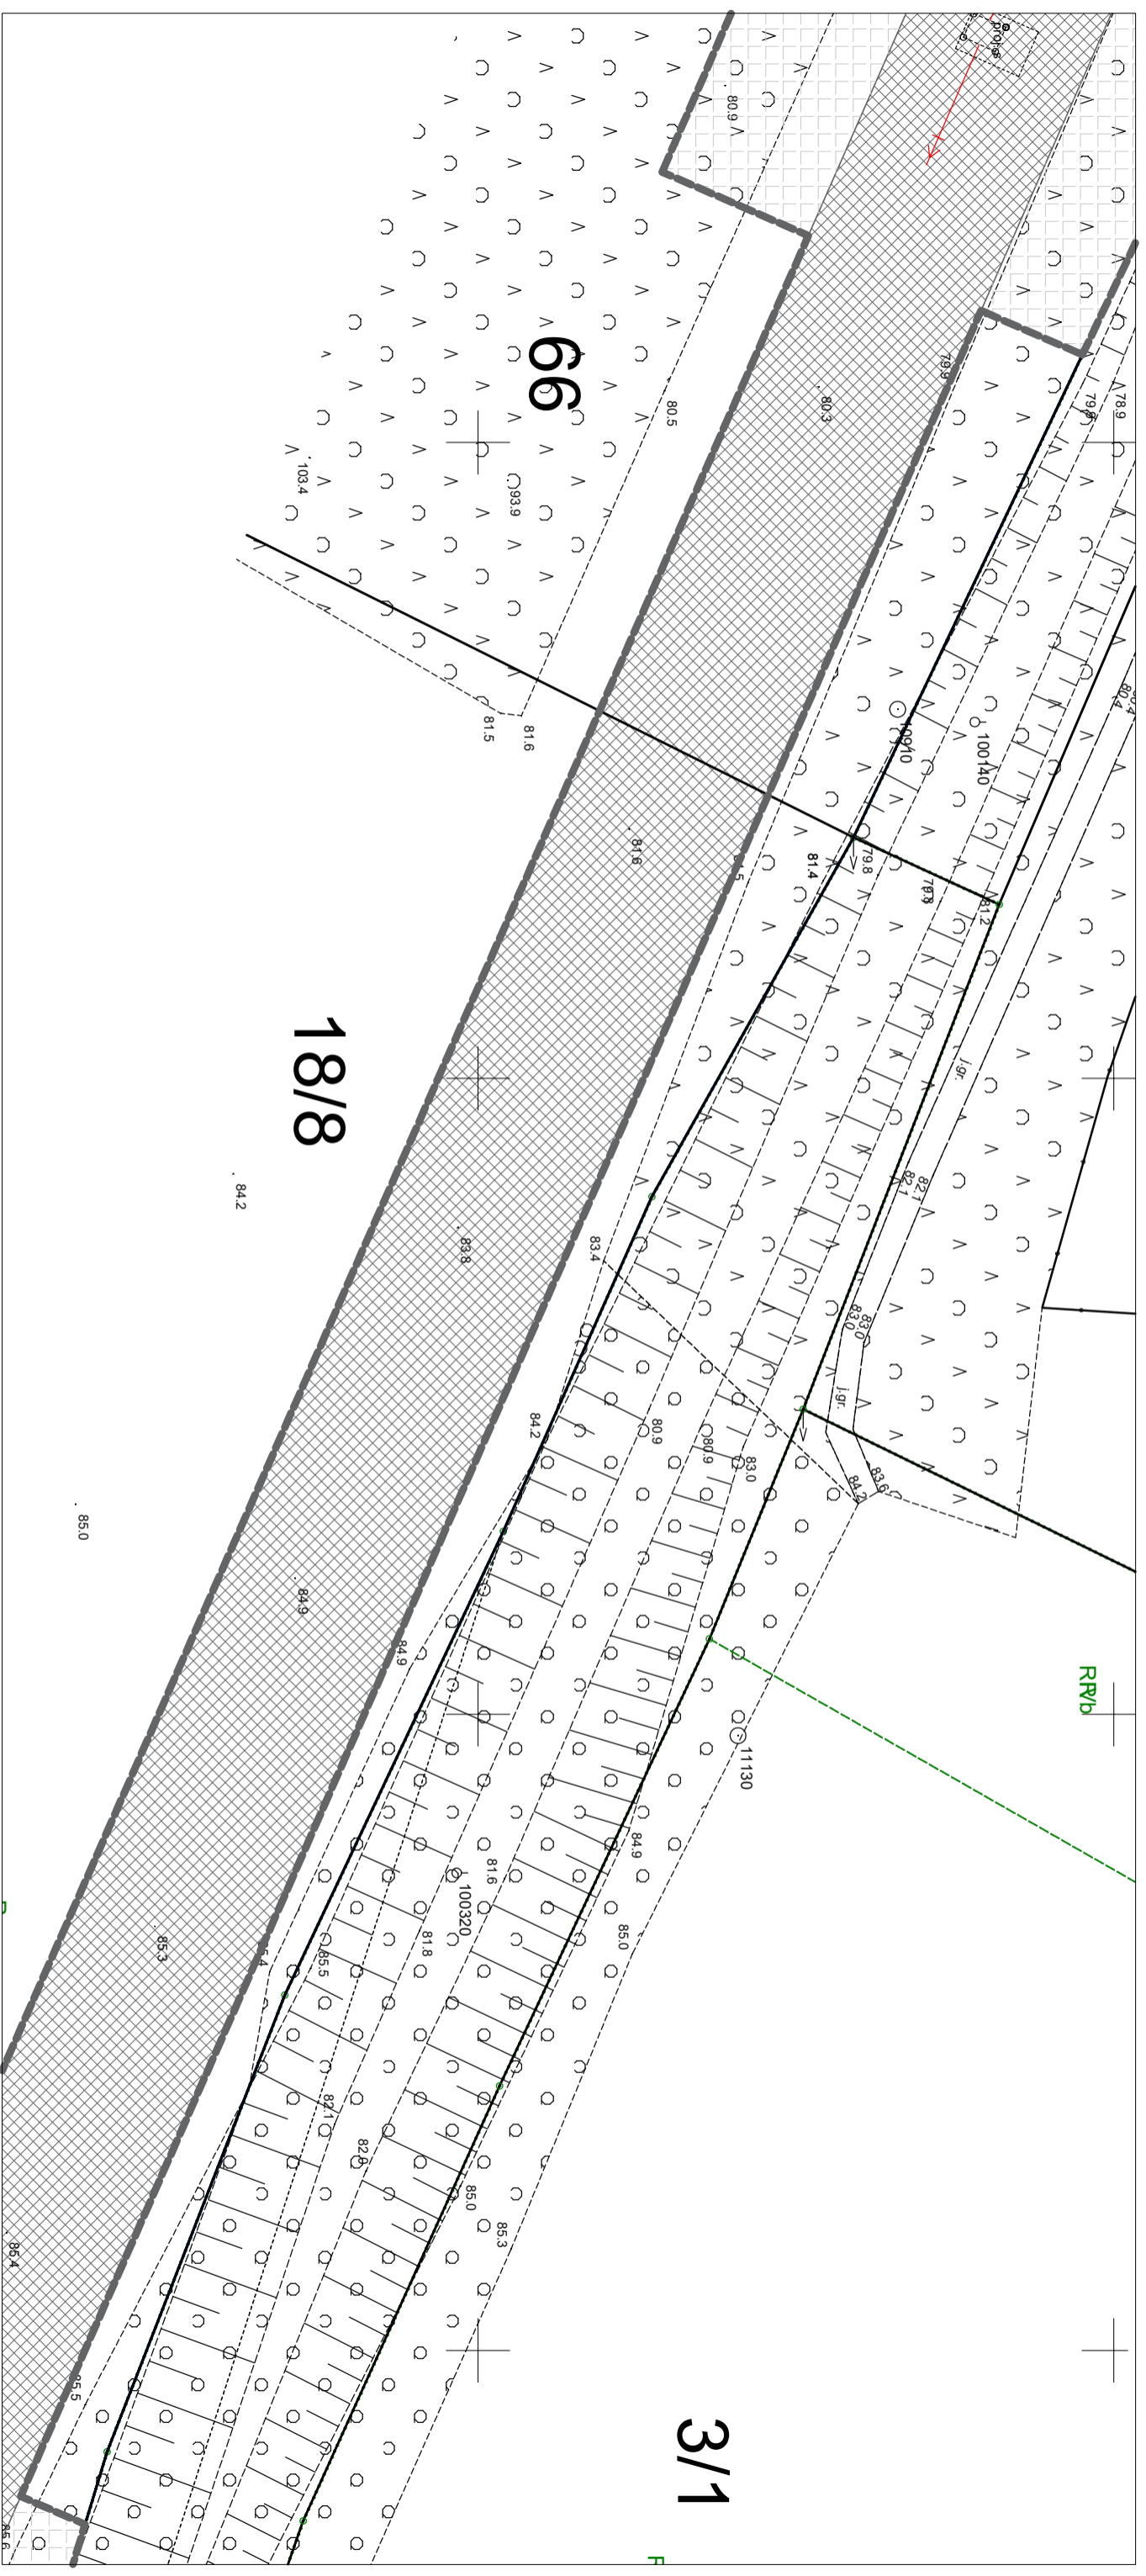

Skala 1:500

--- linie rozgraniczające teren inwestycji objętej wnioskiem / obszar oddziaływania inwestycji


— granica działki ewidencyjnej

zakres ograniczenia trwałego na rzecz ENEA Operator Sp. z o.o.

zakres ograniczenia czasowego na rzecz ENEA Operator Sp. z o.o.

Sporządzono na podstawie mapy zasadniczej udostępnionej przez Starostę Poznańskiego  
Identyfikator ewidencyjny - PL.PZGIK.7473  
Nazwa materiału zasobu - 13.2 - Mapa zasadnicza w postaci wektorowej  
Data wykonania kopii - 2023-09-20  
Suma kontrolna - 8bf4a39f333d1ff684e658698370a7161219af3f3a73df9c8cd5d9712e90b6ec

Załącznik graficzny do wniosku o wydanie decyzji o ustaleniu lokalizacji inwestycji towarzyszącej strategicznej inwestycji w zakresie sieci przesyłowej polegającej na „budowie linii 110 kV Nagradowice - Garaszewo, Garaszewo - Starołęka, Garaszewo - Zegrze, Garaszewo - Bema” - gmina Kórnik, obr. Żerniki, Arkusz 04

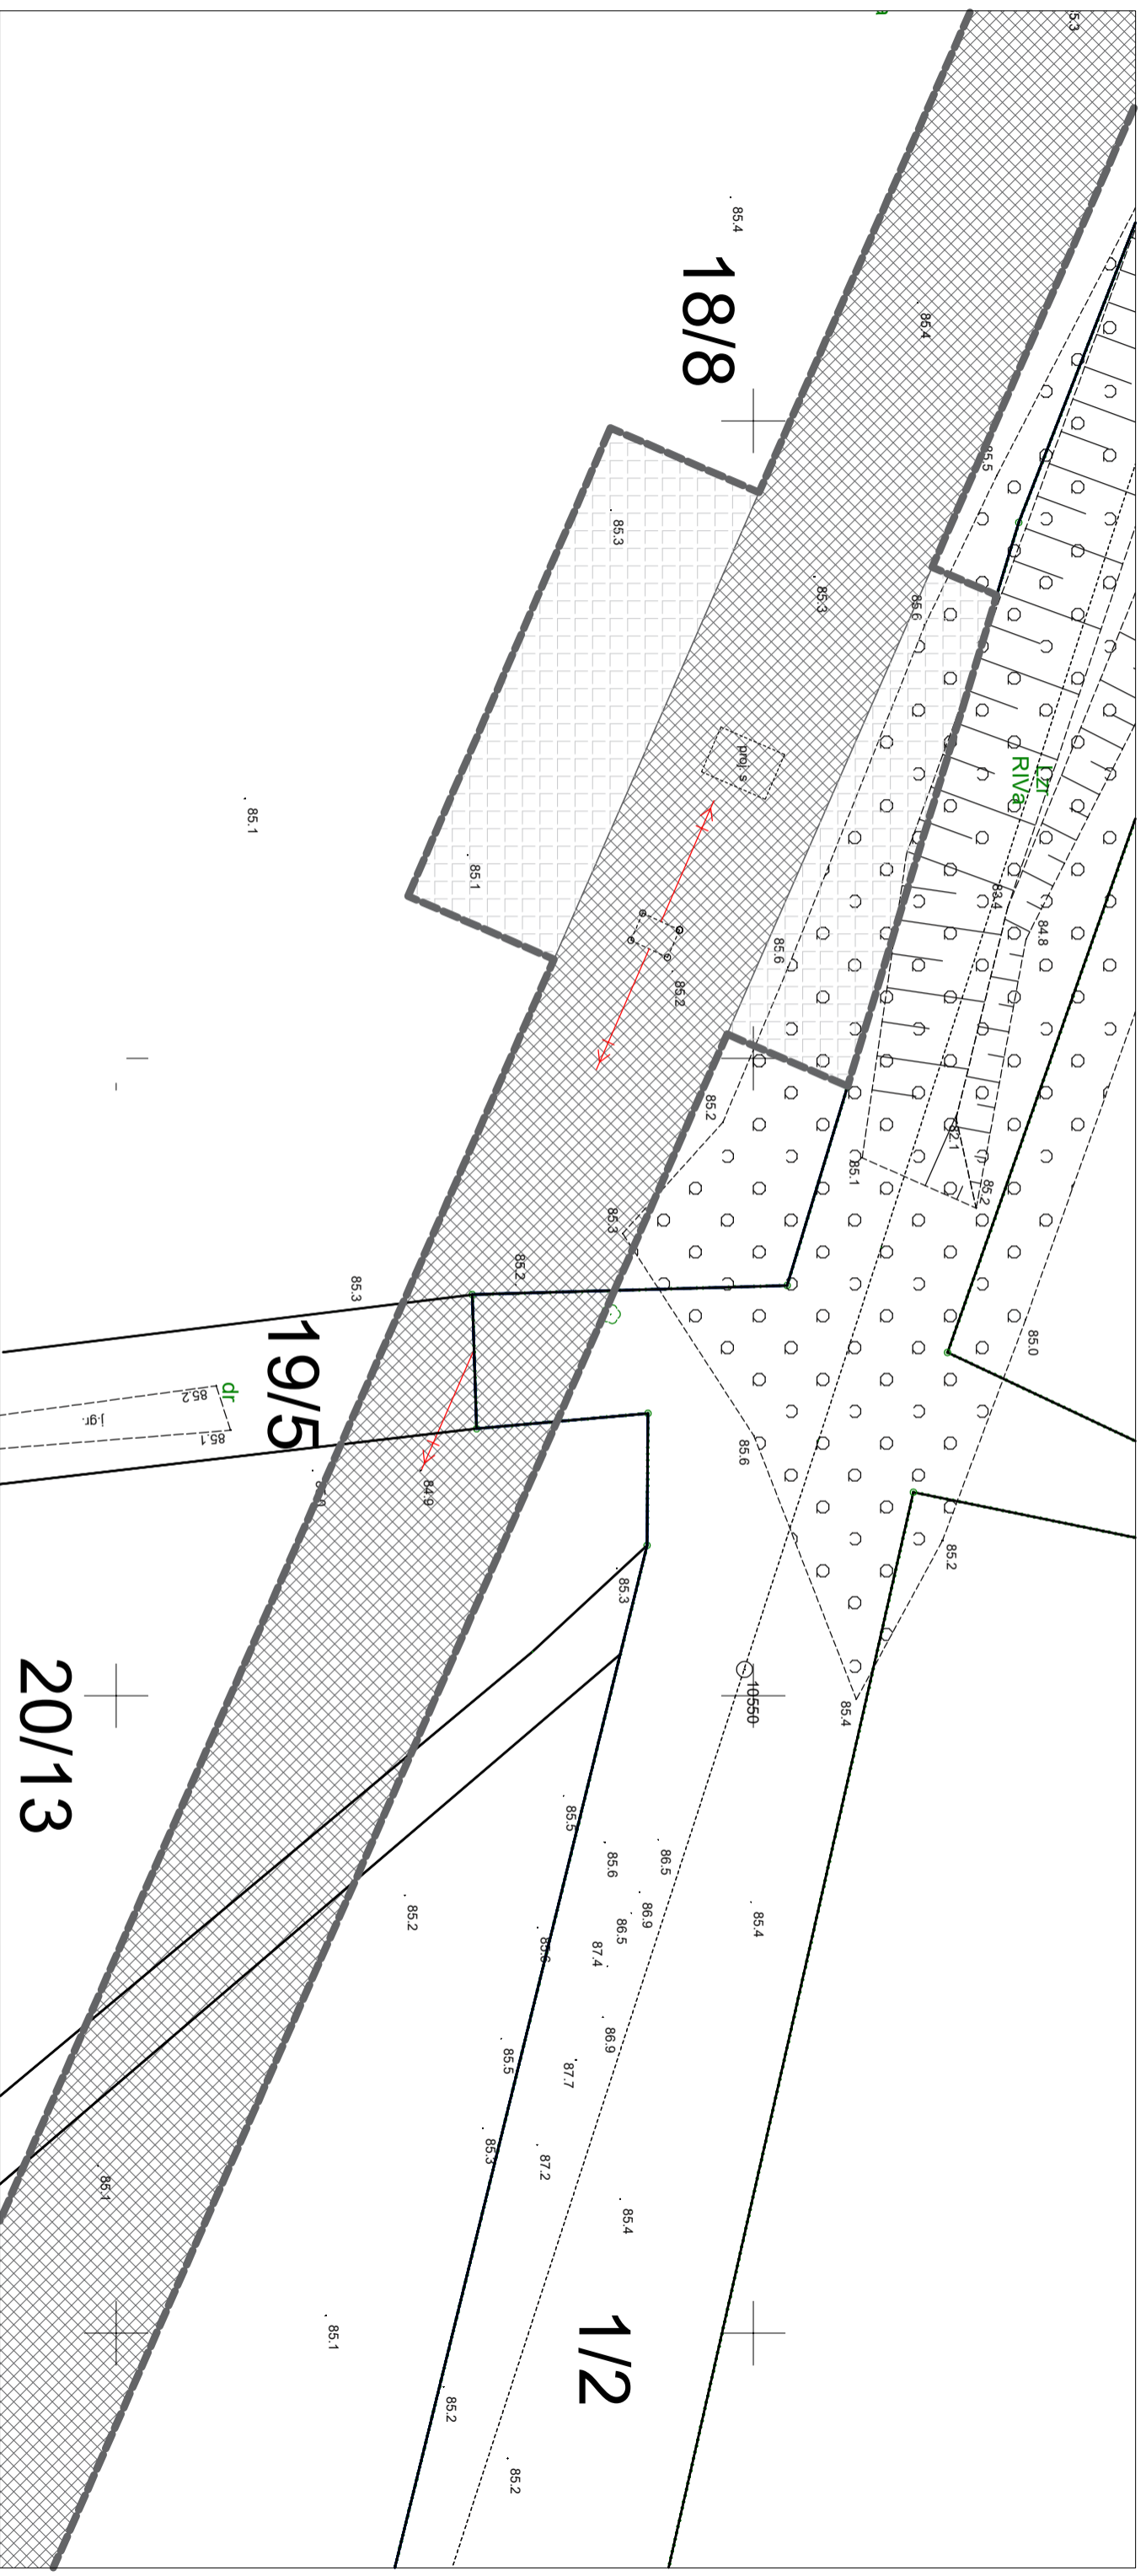

Skala 1:500

--- linie rozgraniczające teren inwestycji objętej wnioskiem / obszar oddziaływania inwestycji


— granica działki ewidencyjnej

zakres ograniczenia trwałego na rzecz ENEA Operator Sp. z o.o.

zakres ograniczenia czasowego na rzecz ENEA Operator Sp. z o.o.


Sporządzono na podstawie mapy zasadniczej udostępnionej przez Starostę Poznańskiego  
Identyfikator ewidencyjny - PL.PZGIK.7473  
Nazwa materiału zasobu - 13.2 - Mapa zasadnicza w postaci wektorowej  
Data wykonania kopii - 2023-09-20  
Suma kontrolna - 8bf4a39f333d1ff684e658698370a7161219af3f3a73df9c8cd5d9712e90b6ec

Załącznik graficzny do wniosku o wydanie decyzji o ustaleniu lokalizacji inwestycji towarzyszącej strategicznej inwestycji w zakresie sieci przesyłowej polegającej na „budowie linii 110 kV Nagradowice - Garaszewo, Garaszewo - Starołęka, Garaszewo - Starołęka, Garaszewo - Zegrze, Garaszewo - Bema” - gmina Kórnik, obr. Żerniki, Arkusz 05

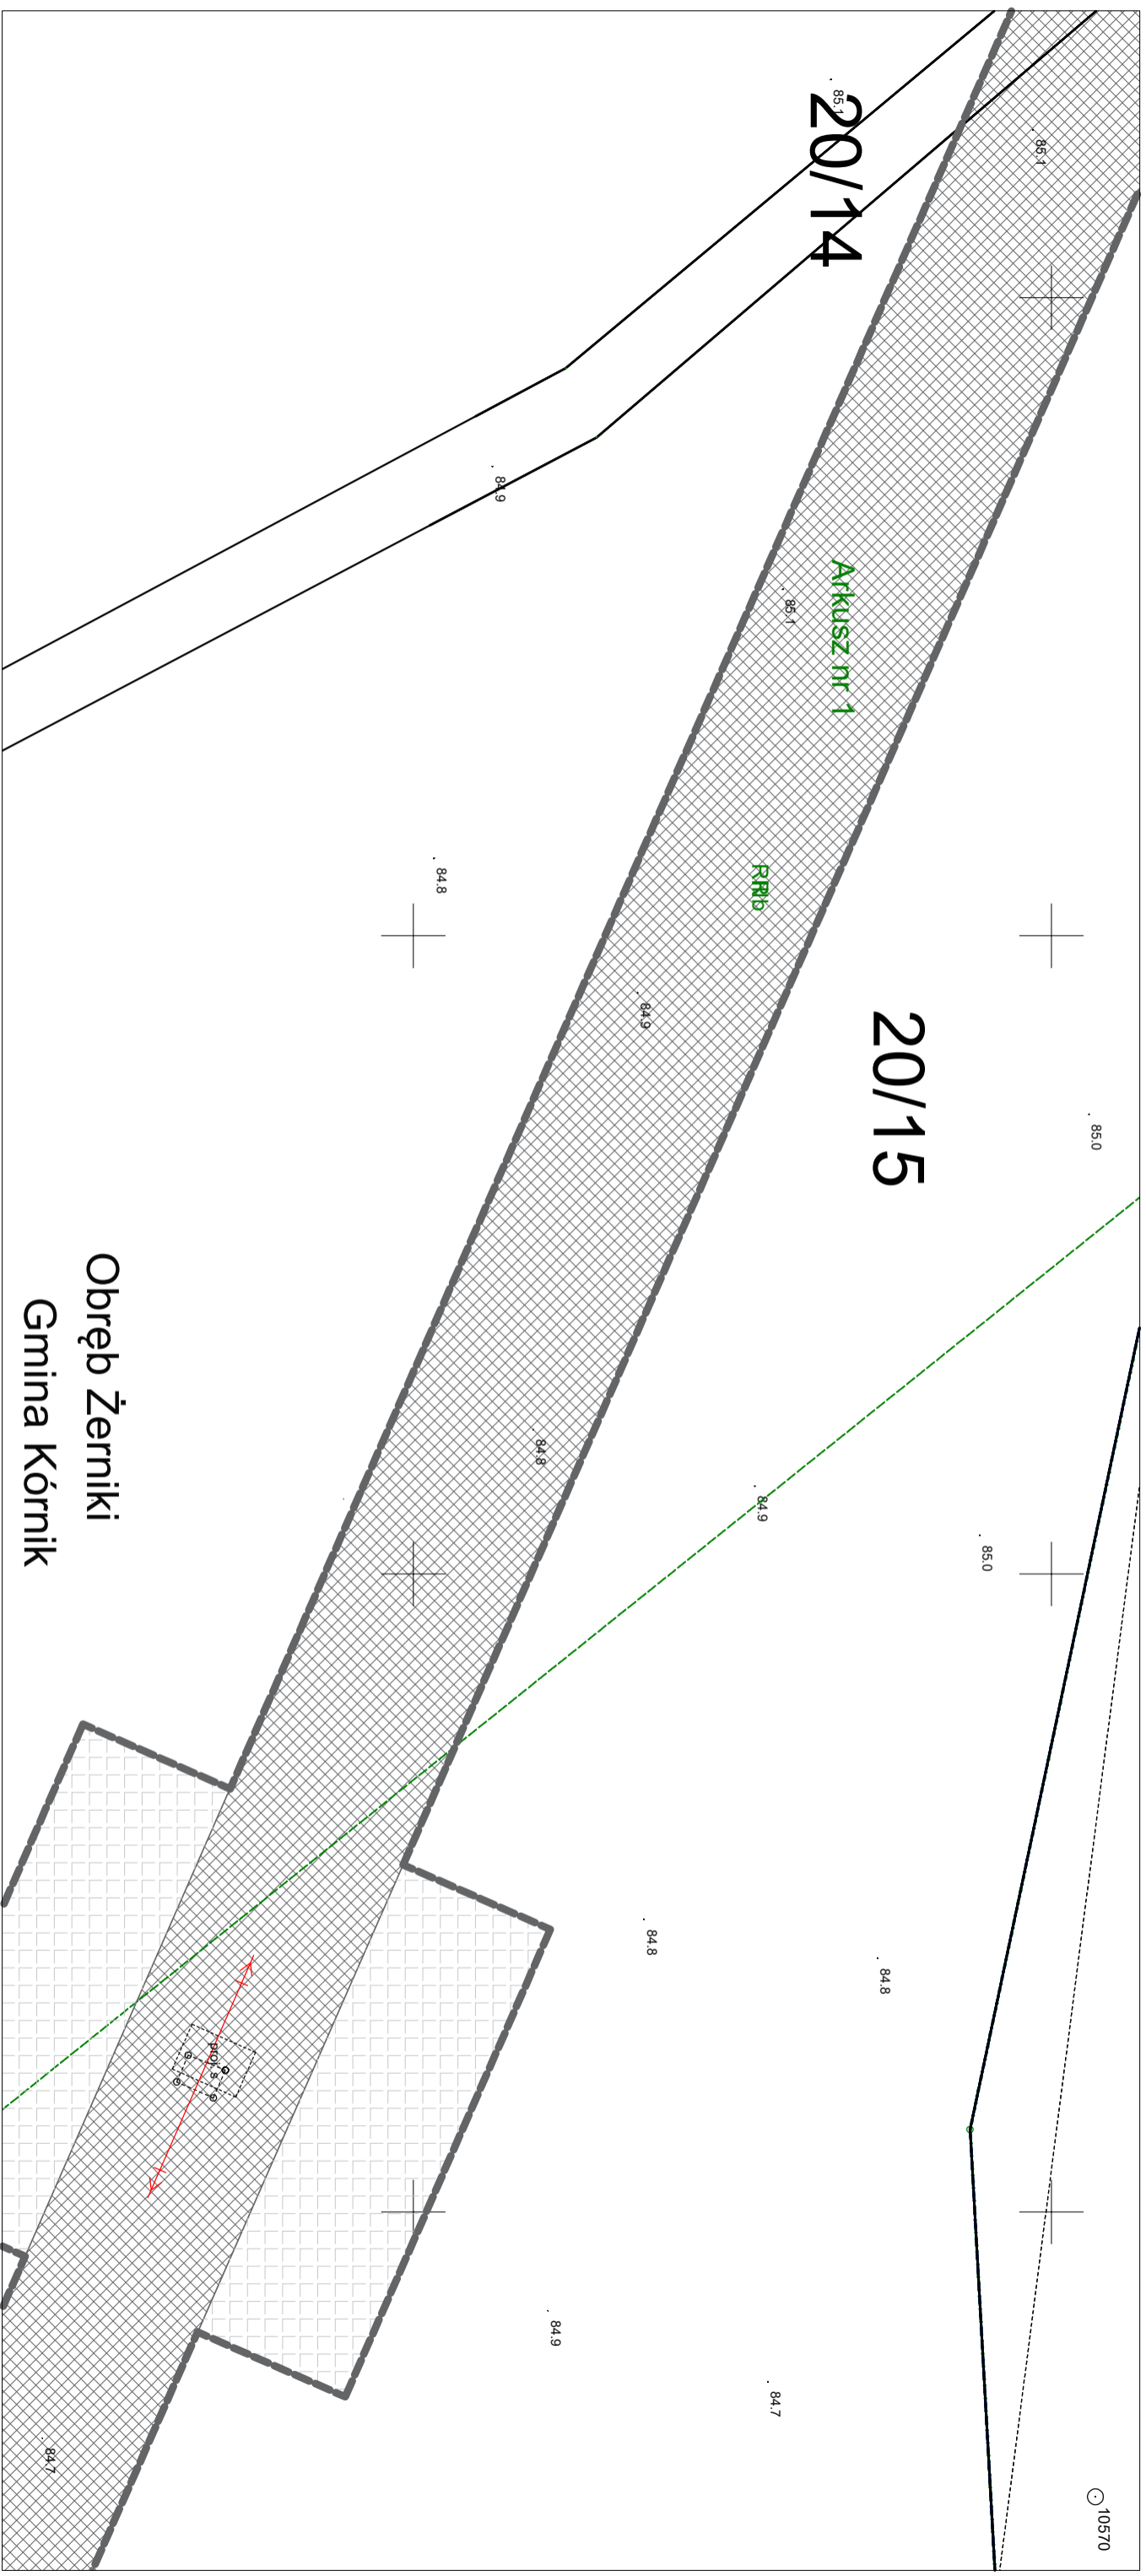


Skala 1:500

- linie rozgraniczające teren inwestycji objętej wnioskiem / obszar oddziaływania inwestycji
- granica działki ewidencyjnej

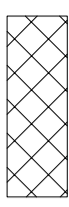


zakres ograniczenia trwałego na rzecz ENEA Operator Sp. z o.o.

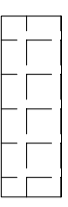

zakres ograniczenia czasowego na rzecz ENEA Operator Sp. z o.o.

Sporządzono na podstawie mapy zasadniczej udostępnionej przez Starostę Poznańskiego  
Identyfikator ewidencyjny - PL.PZGIK.7473  
Nazwa materiału zasobu - 13.2 - Mapa zasadnicza w postaci wektorowej  
Data wykonania kopii - 2023-09-20  
Suma kontrolna - 8bf4a39f333d1ff684e658698370a7161219af3f3a73df9c8cd5d9712e90b6ec

Załącznik graficzny do wniosku o wydanie decyzji o ustaleniu lokalizacji inwestycji towarzyszącej strategicznej inwestycji w zakresie sieci przesyłowej polegającej na „budowie linii 110 kV Nagradowice - Garaszewo, Garaszewo - Starołęka, Garaszewo - Zegrze, Garaszewo - Bema” - gmina Kórnik, obr. Żerniki, Arkusz 06

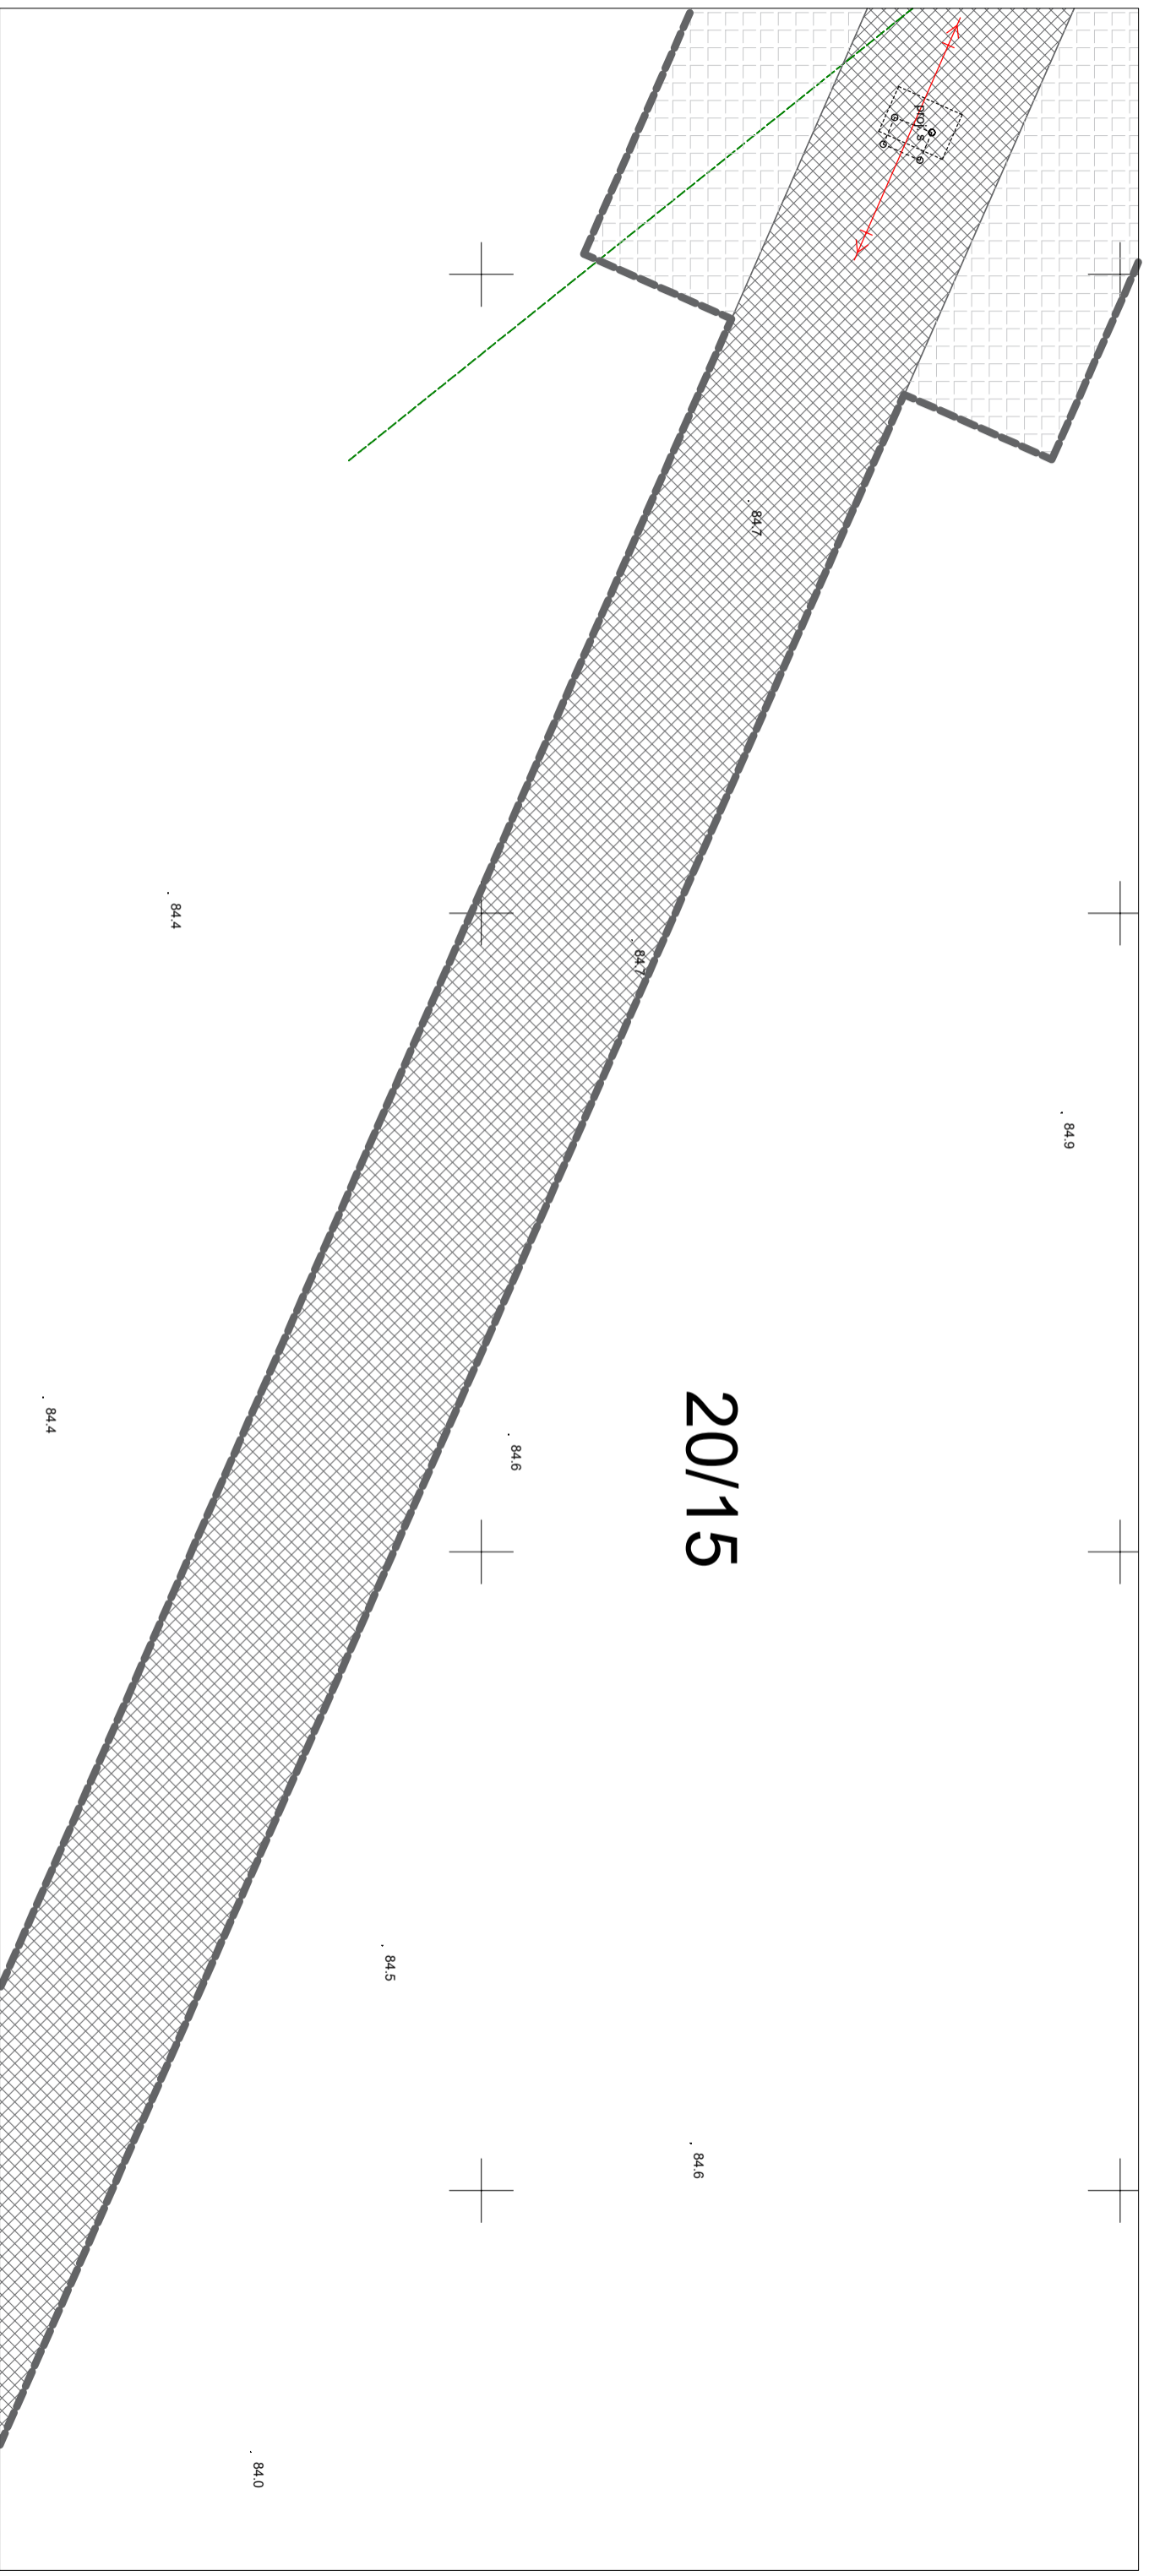

20/15

Skala 1:500


- linie rozgraniczające teren inwestycji objętej wnioskiem / obszar oddziaływania inwestycji
- granica działki ewidencyjnej

 zakres ograniczenia trwałego na rzecz ENEA Operator Sp. z o.o.

 zakres ograniczenia czasowego na rzecz ENEA Operator Sp. z o.o.


Sporządzono na podstawie mapy zasadniczej udostępnionej przez Starostę Poznańskiego  
Identyfikator ewidencyjny - PL.PZGIK.7473  
Nazwa materiału zasobu - 13.2 - Mapa zasadnicza w postaci wektorowej  
Data wykonania kopii - 2023-09-20  
Suma kontrolna - 8bf4a39f333d1ff684e658698370a7161219af3f3a73df9c8cd5d9712e90b6ec

Załącznik graficzny do wniosku o wydanie decyzji o ustaleniu lokalizacji inwestycji towarzyszącej strategicznej inwestycji w zakresie sieci przesyłowej polegającej na „budowie linii 110 kV Nagradowice - Garaszewo, Garaszewo - Starołęka, Garaszewo - Zegrze, Garaszewo - Bema” - gmina Kórnik, obr. Żerniki, Arkusz 07

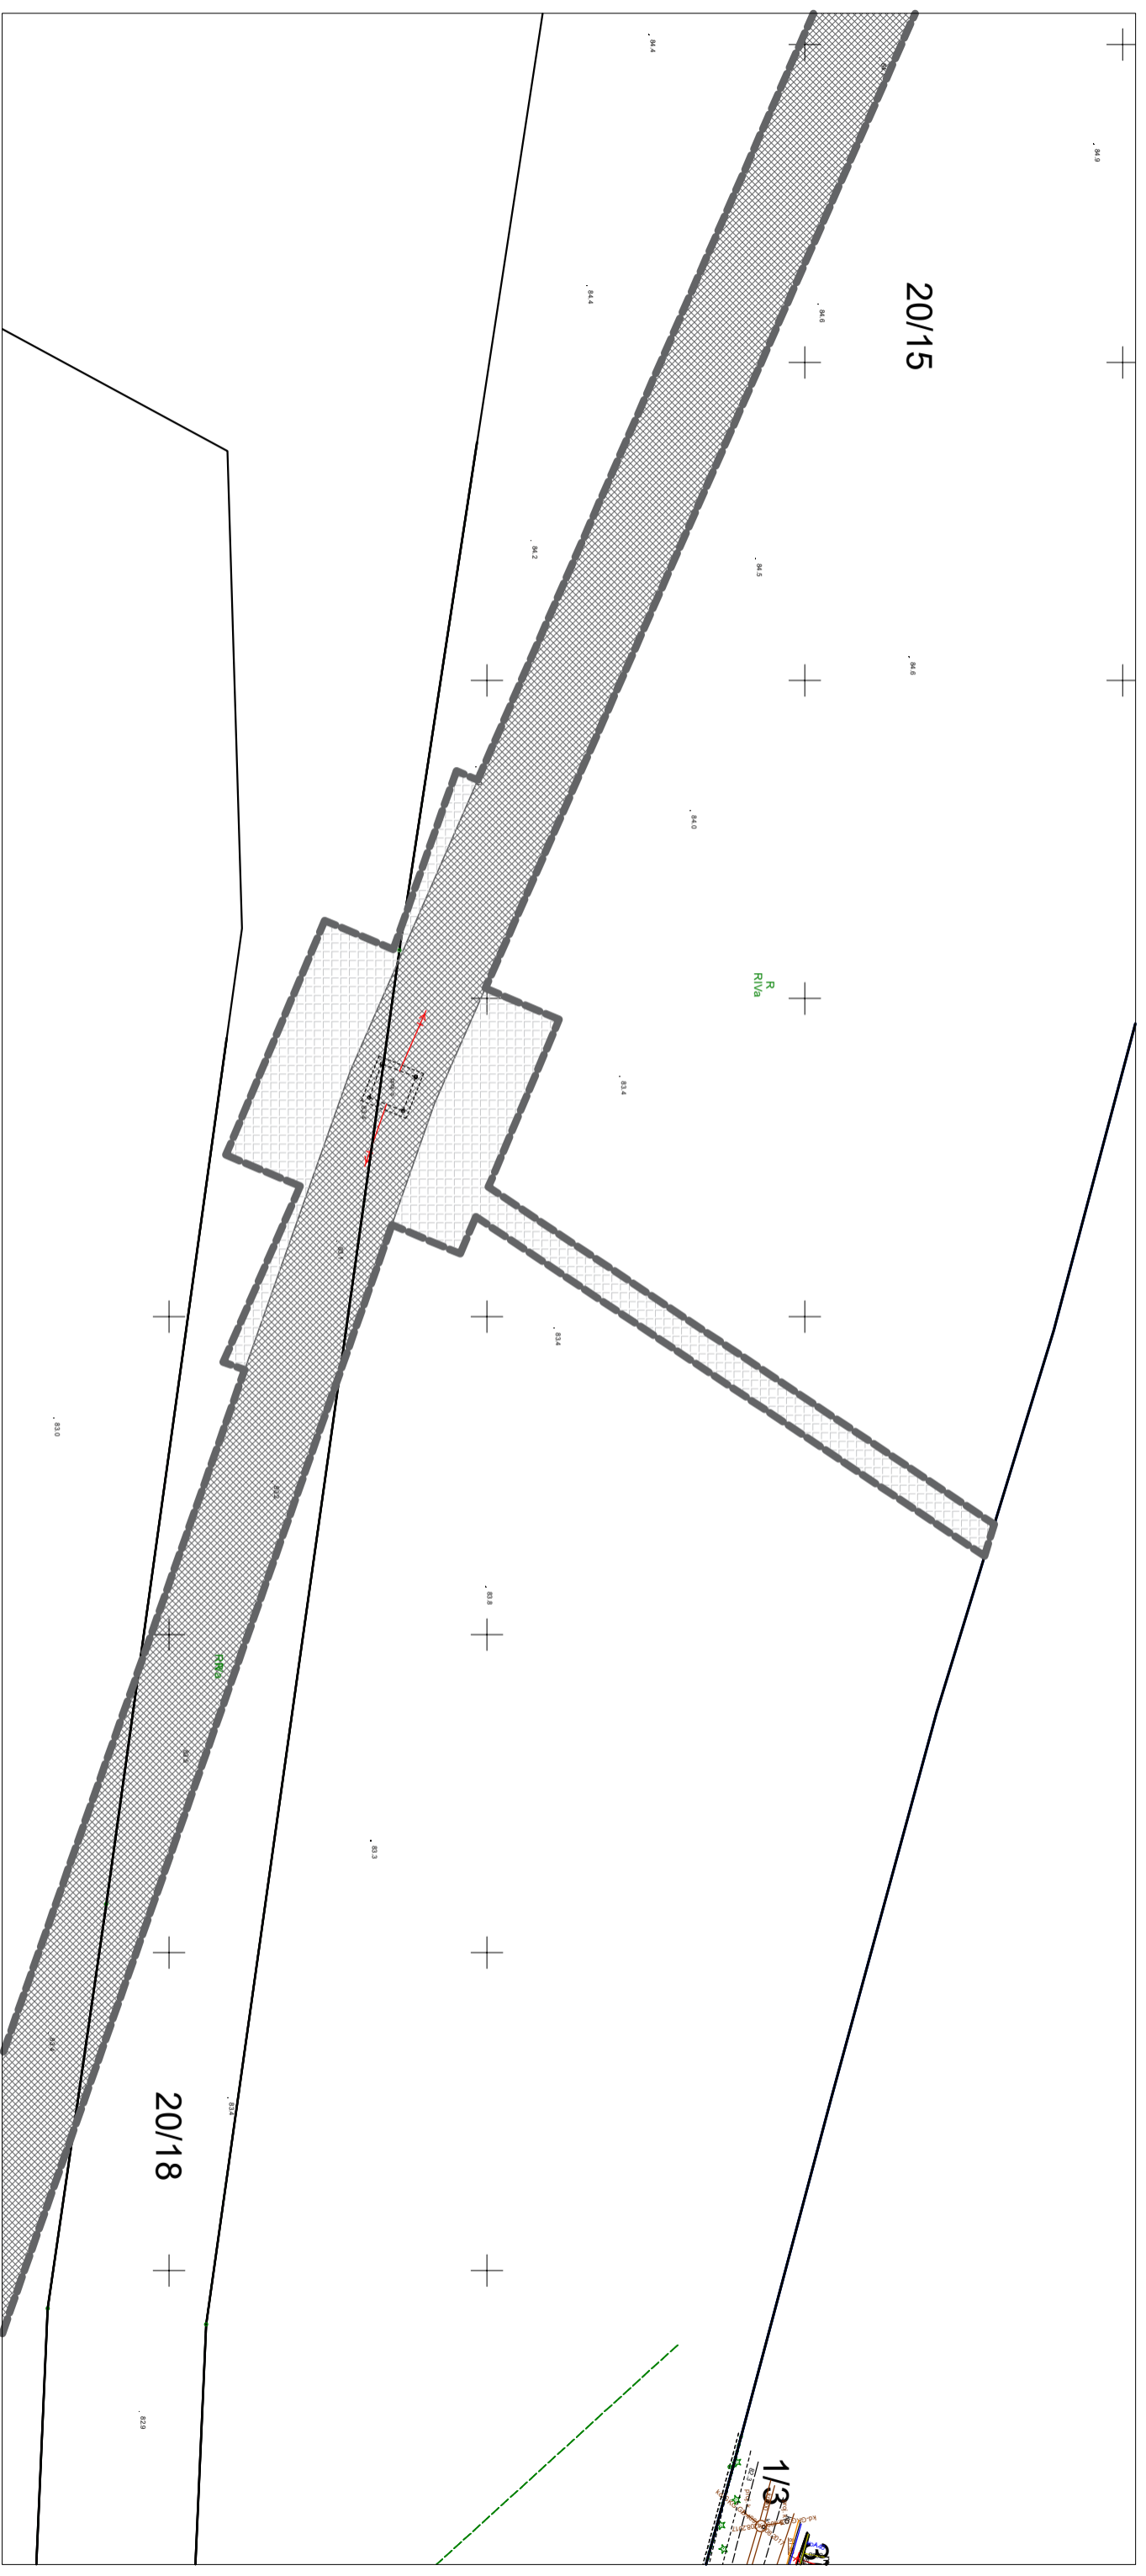

Skala 1:1000

- linie rozgraniczające teren inwestycji objętej wnioskiem / obszar oddziaływania inwestycji
- granica działki ewidencyjnej

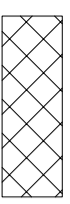

zakres ograniczenia trwałego na rzecz ENEA Operator Sp. z o.o.




zakres ograniczenia czasowego na rzecz ENEA Operator Sp. z o.o.



Sporządzono na podstawie mapy zasadniczej udostępnionej przez Starostę Poznańskiego  
Identyfikator ewidencyjny - PL.PZGIK.7473  
Nazwa materiału zasobu - 13.2 - Mapa zasadnicza w postaci wektorowej  
Data wykonania kopii - 2023-09-20  
Suma kontrolna - 8bf4a39f333d1ff684e658698370a7161219af3f3a73df9c8cd5d9712e90b6ec



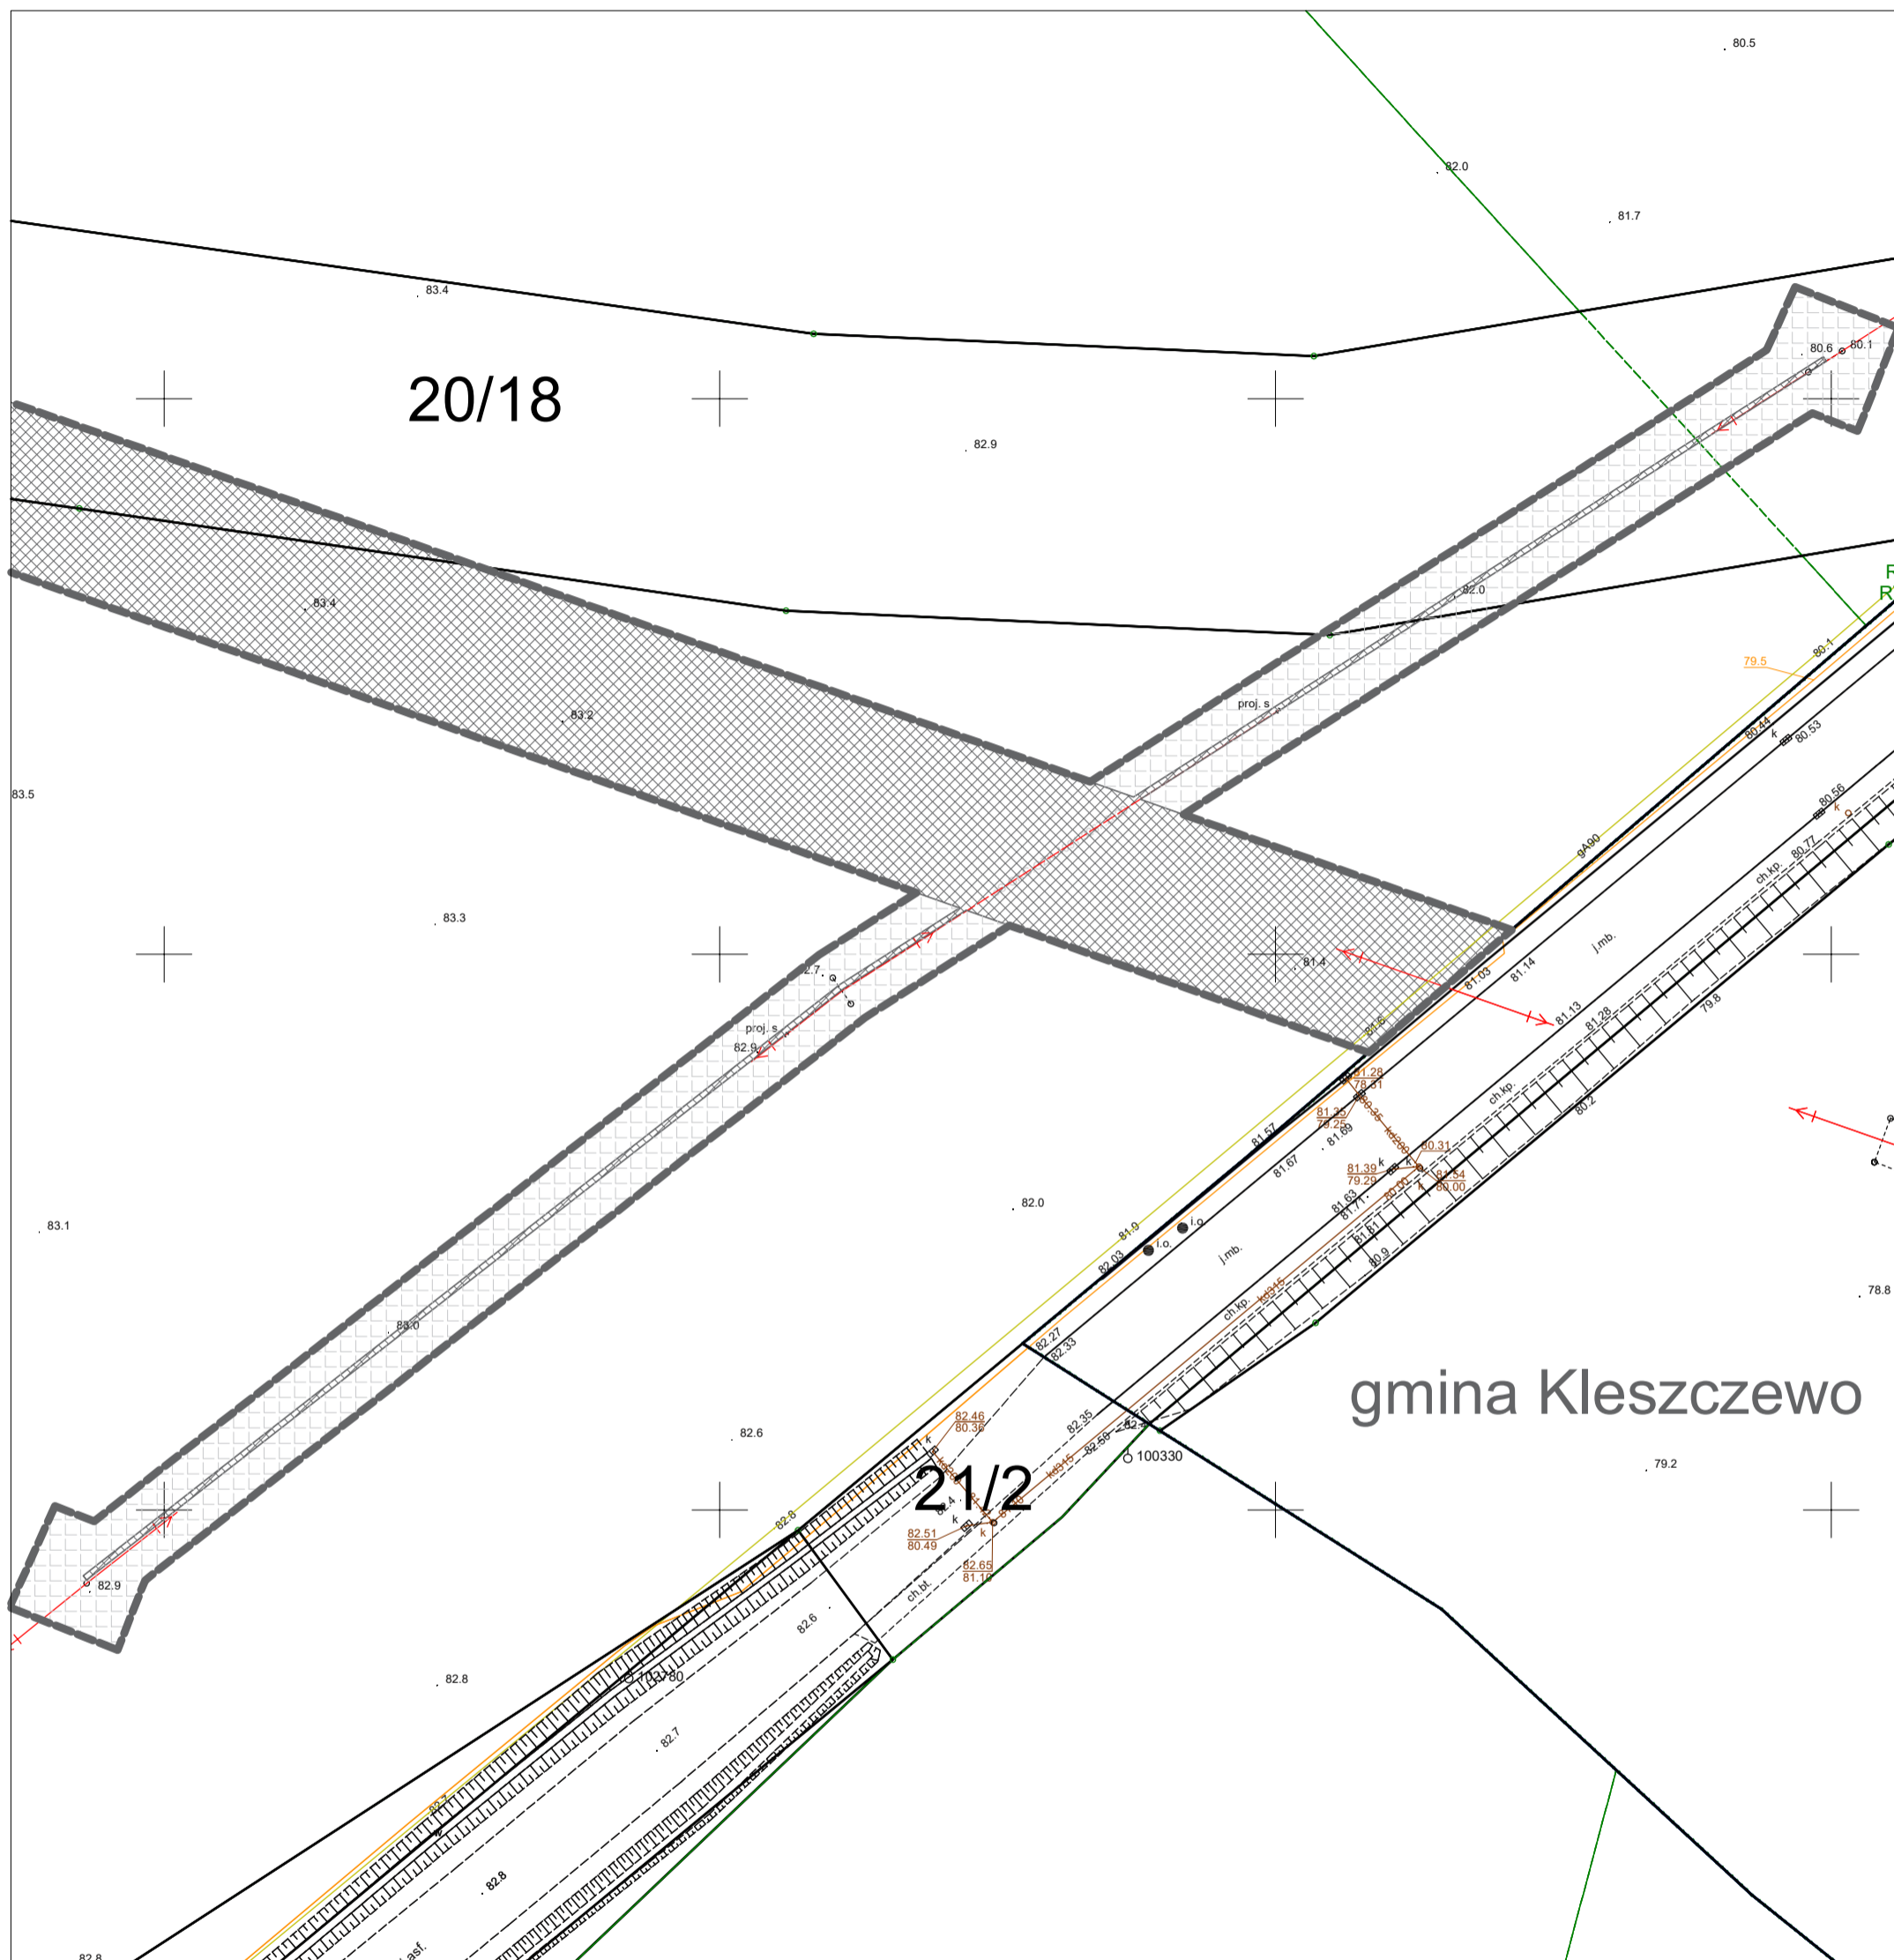

Załącznik graficzny do wniosku o wydanie decyzji o ustaleniu lokalizacji inwestycji towarzyszącej strategicznej inwestycji w zakresie sieci przesyłowej polegającej na „budowie linii 110 kV Nagradowice - Garaszewo, Garaszewo - Starołęka, Garaszewo - Zegrze, Garaszewo - Bema” - gmina Kórnik, obr. Żerniki, Arkusz 08a



- linie rozgraniczające teren inwestycji objętej wnioskiem / obszar oddziaływania inwestycji
- granica działki ewidencyjnej
-  zakres ograniczenia trwałego na rzecz ENEA Operator Sp. z o.o.
-  zakres ograniczenia czasowego na rzecz ENEA Operator Sp. z o.o.

Skala 1:600

Sporządzono na podstawie mapy zasadniczej udostępnionej przez Starostę Poznańskiego  
Identyfikator ewidencyjny - PL.PZGiK.7473  
Nazwa materiału zasobu - 13.2 - Mapa zasadnicza w postaci wektorowej  
Data wykonania kopii - 2023-09-20  
Suma kontrolna - 8bf4a39f333d1ff684e658698370a7161219af3f3a73df9c8cd5d9712e90b6ec