


Załącznik nr 1 do decyzji
Wojewody Wielkopolskiego
Nr 13/2025
znak: IR-III.747.41.2025.MK
(zgodnie z datą w podpisie)

z up. Wojewody Wielkopolskiego
Kierownik Oddziału
Wydział Infrastruktury

Dokument wydany w postaci elektronicznej i podpisany
kwalifikowanym podpisem elektronicznym.

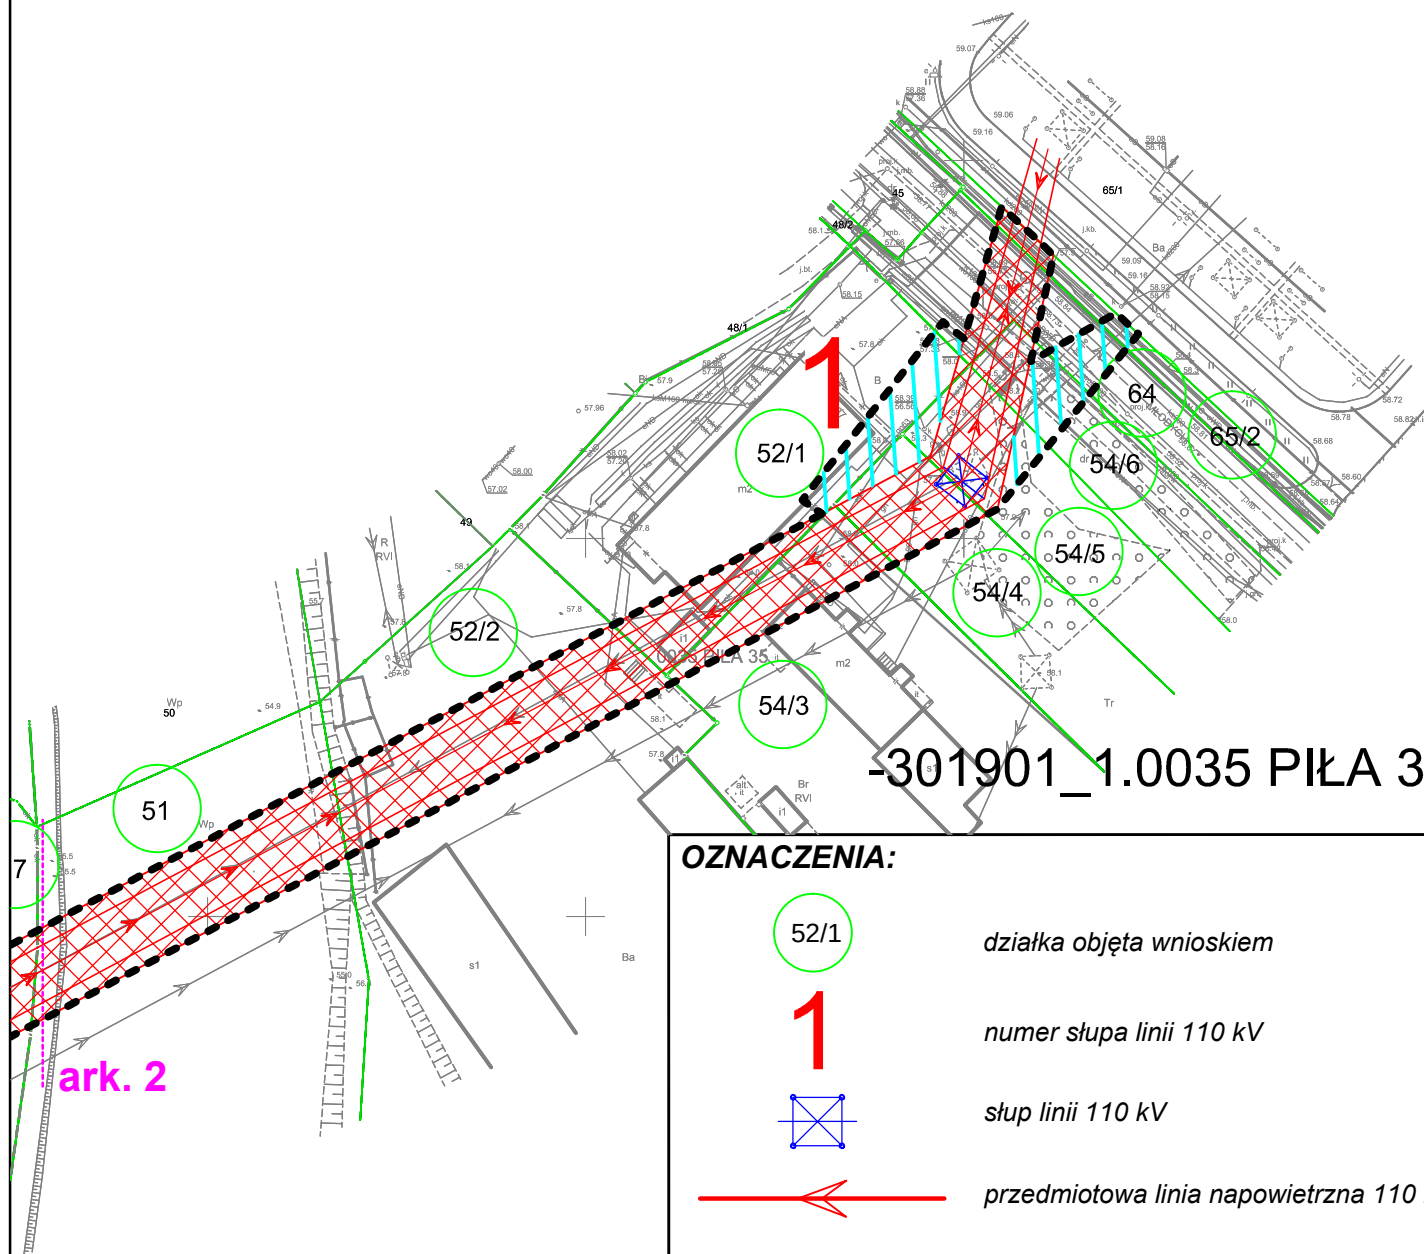

-301901_1.0035 PIŁA 35

OZNACZENIA:

	działka objęta wnioskiem
	numer słupa linii 110 kV
	słup linii 110 kV
	przedmiotowa linia napowietrzna 110 kV
	granica terenu objętego inwestycją
	granica działki ewidencyjnej
	zakres ograniczenia trwałego na rzecz ENEA Operator Sp. z o. o.
	zakres ograniczenia czasowego na rzecz ENEA Operator Sp. z o. o.


Sporządzona na podstawie mapy zasadniczej udostępnionej przez
Starostę Piłskiego
Licencja nr WGK.6642.1.3729.2025_3019_CL2

**Załącznik graficzny do wniosku o wydanie decyzji
o ustaleniu lokalizacji inwestycji towarzyszącej
strategicznej inwestycji w zakresie sieci przesyłowej
polegającej na „Przebudowie linii 110 kV
Piła Centrum - Piła Południe”**


Skala mapy 1:1000

Arkusz 1/12

ark. 2

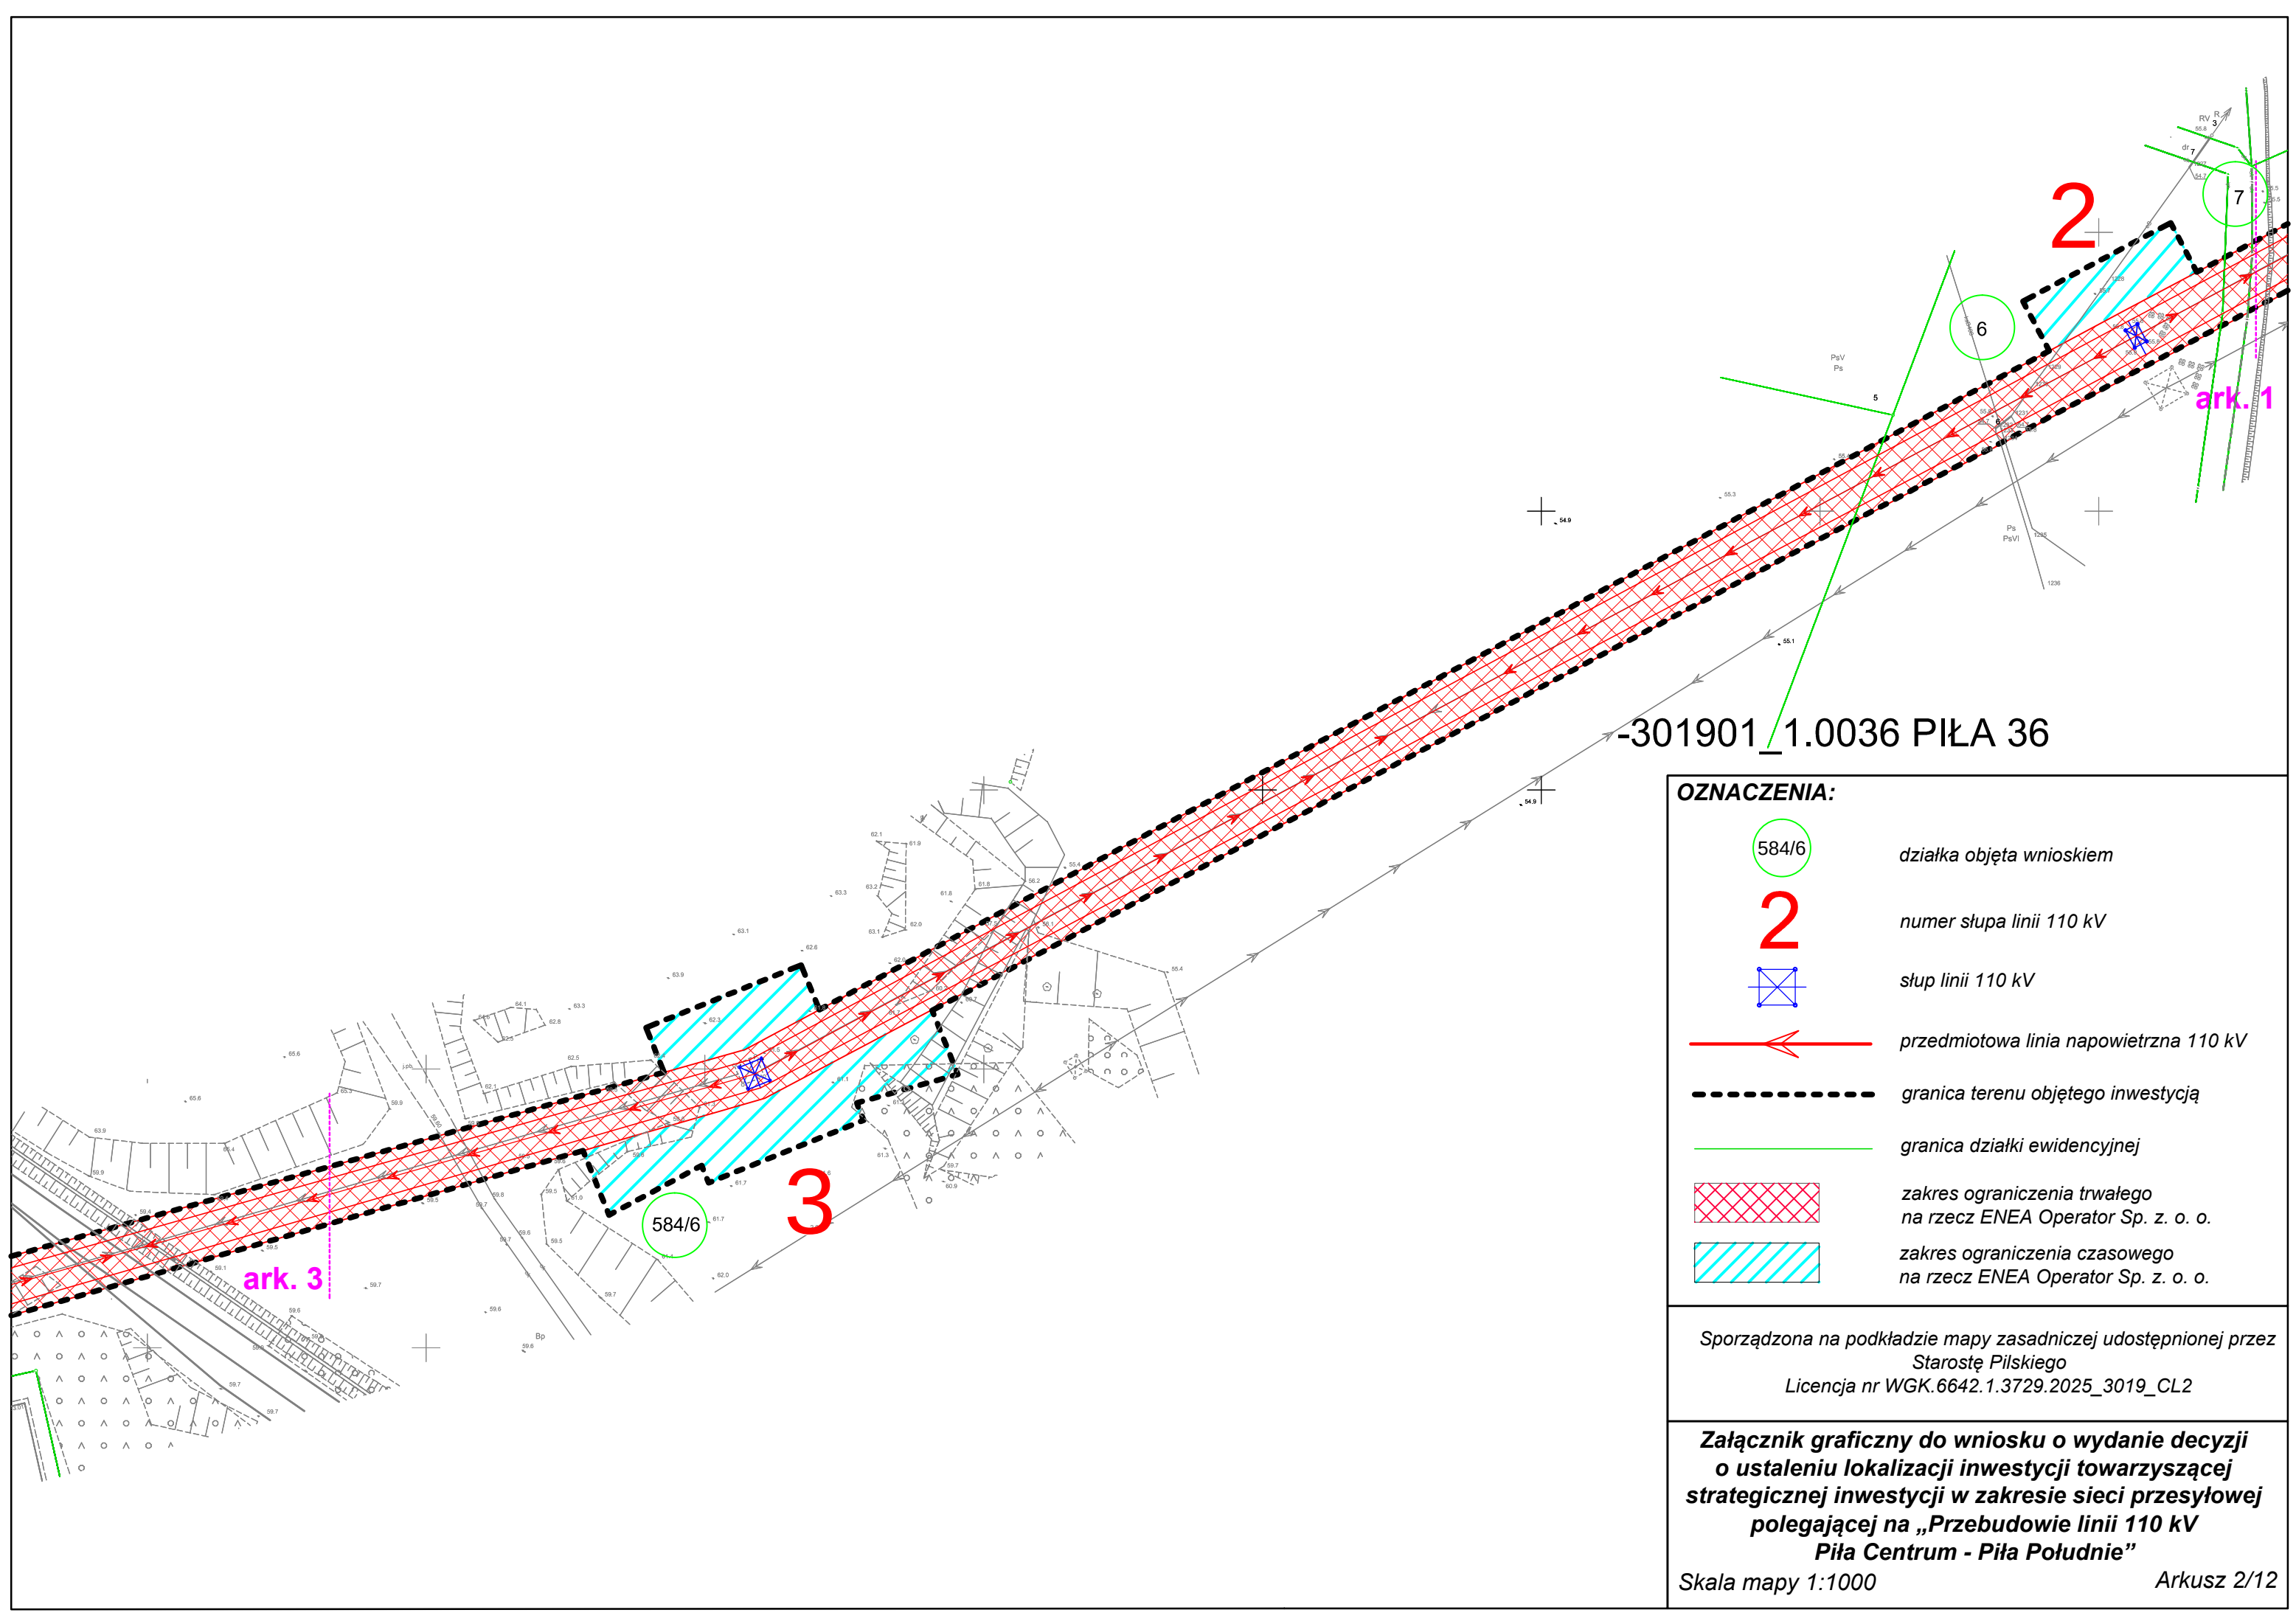


OZNACZENIA:

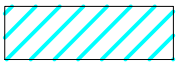-  *działka objęta wnioskiem*
-  *numer słupa linii 110 kV*
-  *słup linii 110 kV*
-  *przedmiotowa linia napowietrzna 110 kV*
-  *granica terenu objętego inwestycją*
-  *granica działki ewidencyjnej*
-  *zakres ograniczenia trwałego na rzecz ENEA Operator Sp. z o. o.*
-  *zakres ograniczenia czasowego na rzecz ENEA Operator Sp. z o. o.*

Sporządzona na podstawie mapy zasadniczej udostępnionej przez Starostę Piłskiego
Licencja nr WGK.6642.1.3729.2025_3019_CL2

Załącznik graficzny do wniosku o wydanie decyzji o ustaleniu lokalizacji inwestycji towarzyszącej strategicznej inwestycji w zakresie sieci przesyłowej polegającej na „Przebudowie linii 110 kV Piła Centrum - Piła Południe”

Skala mapy 1:1000 Arkusz 2/12

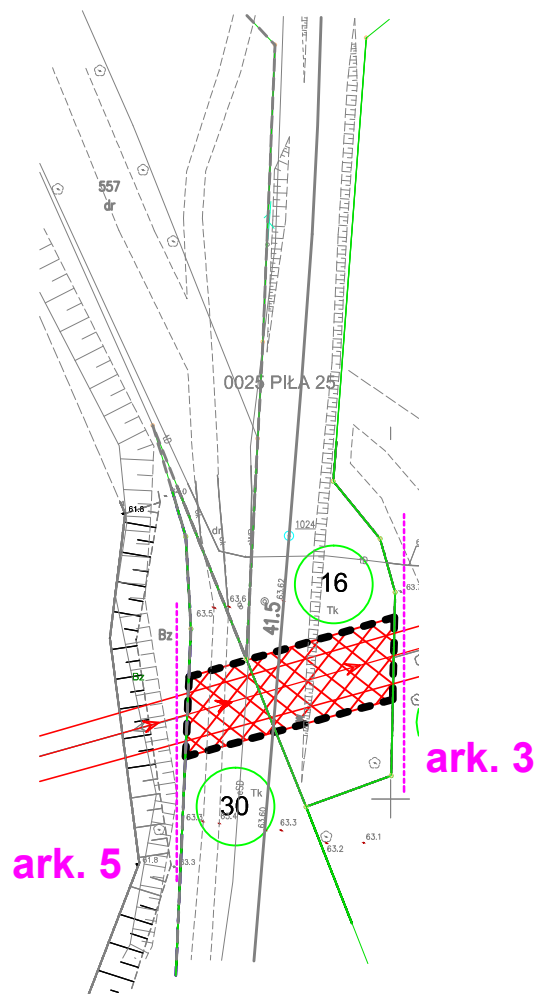

OZNACZENIA:



działka objęta wnioskiem



granica terenu objętego inwestycją



przedmiotowa linia napowietrzna 110 kV



granica działki ewidencyjnej




zakres ograniczenia trwałego
na rzecz ENEA Operator Sp. z o. o.

Sporządzona na podstawie mapy sytuacyjno wysokościowej terenów zamkniętych udostępnionej przez PKP S.A. Kolejowy Ośrodek Dokumentacji Geodezyjnej i Kartograficznej w Szczecinie na podstawie zlecenia nr KNPo2b.6311.260.2025

Załącznik graficzny do wniosku o wydanie decyzji o ustaleniu lokalizacji inwestycji towarzyszącej strategicznej inwestycji w zakresie sieci przesyłowej polegającej na „Przebudowie linii 110 kV Piła Centrum - Piła Południe”

Skala mapy 1:1000

Arkusz 4/12

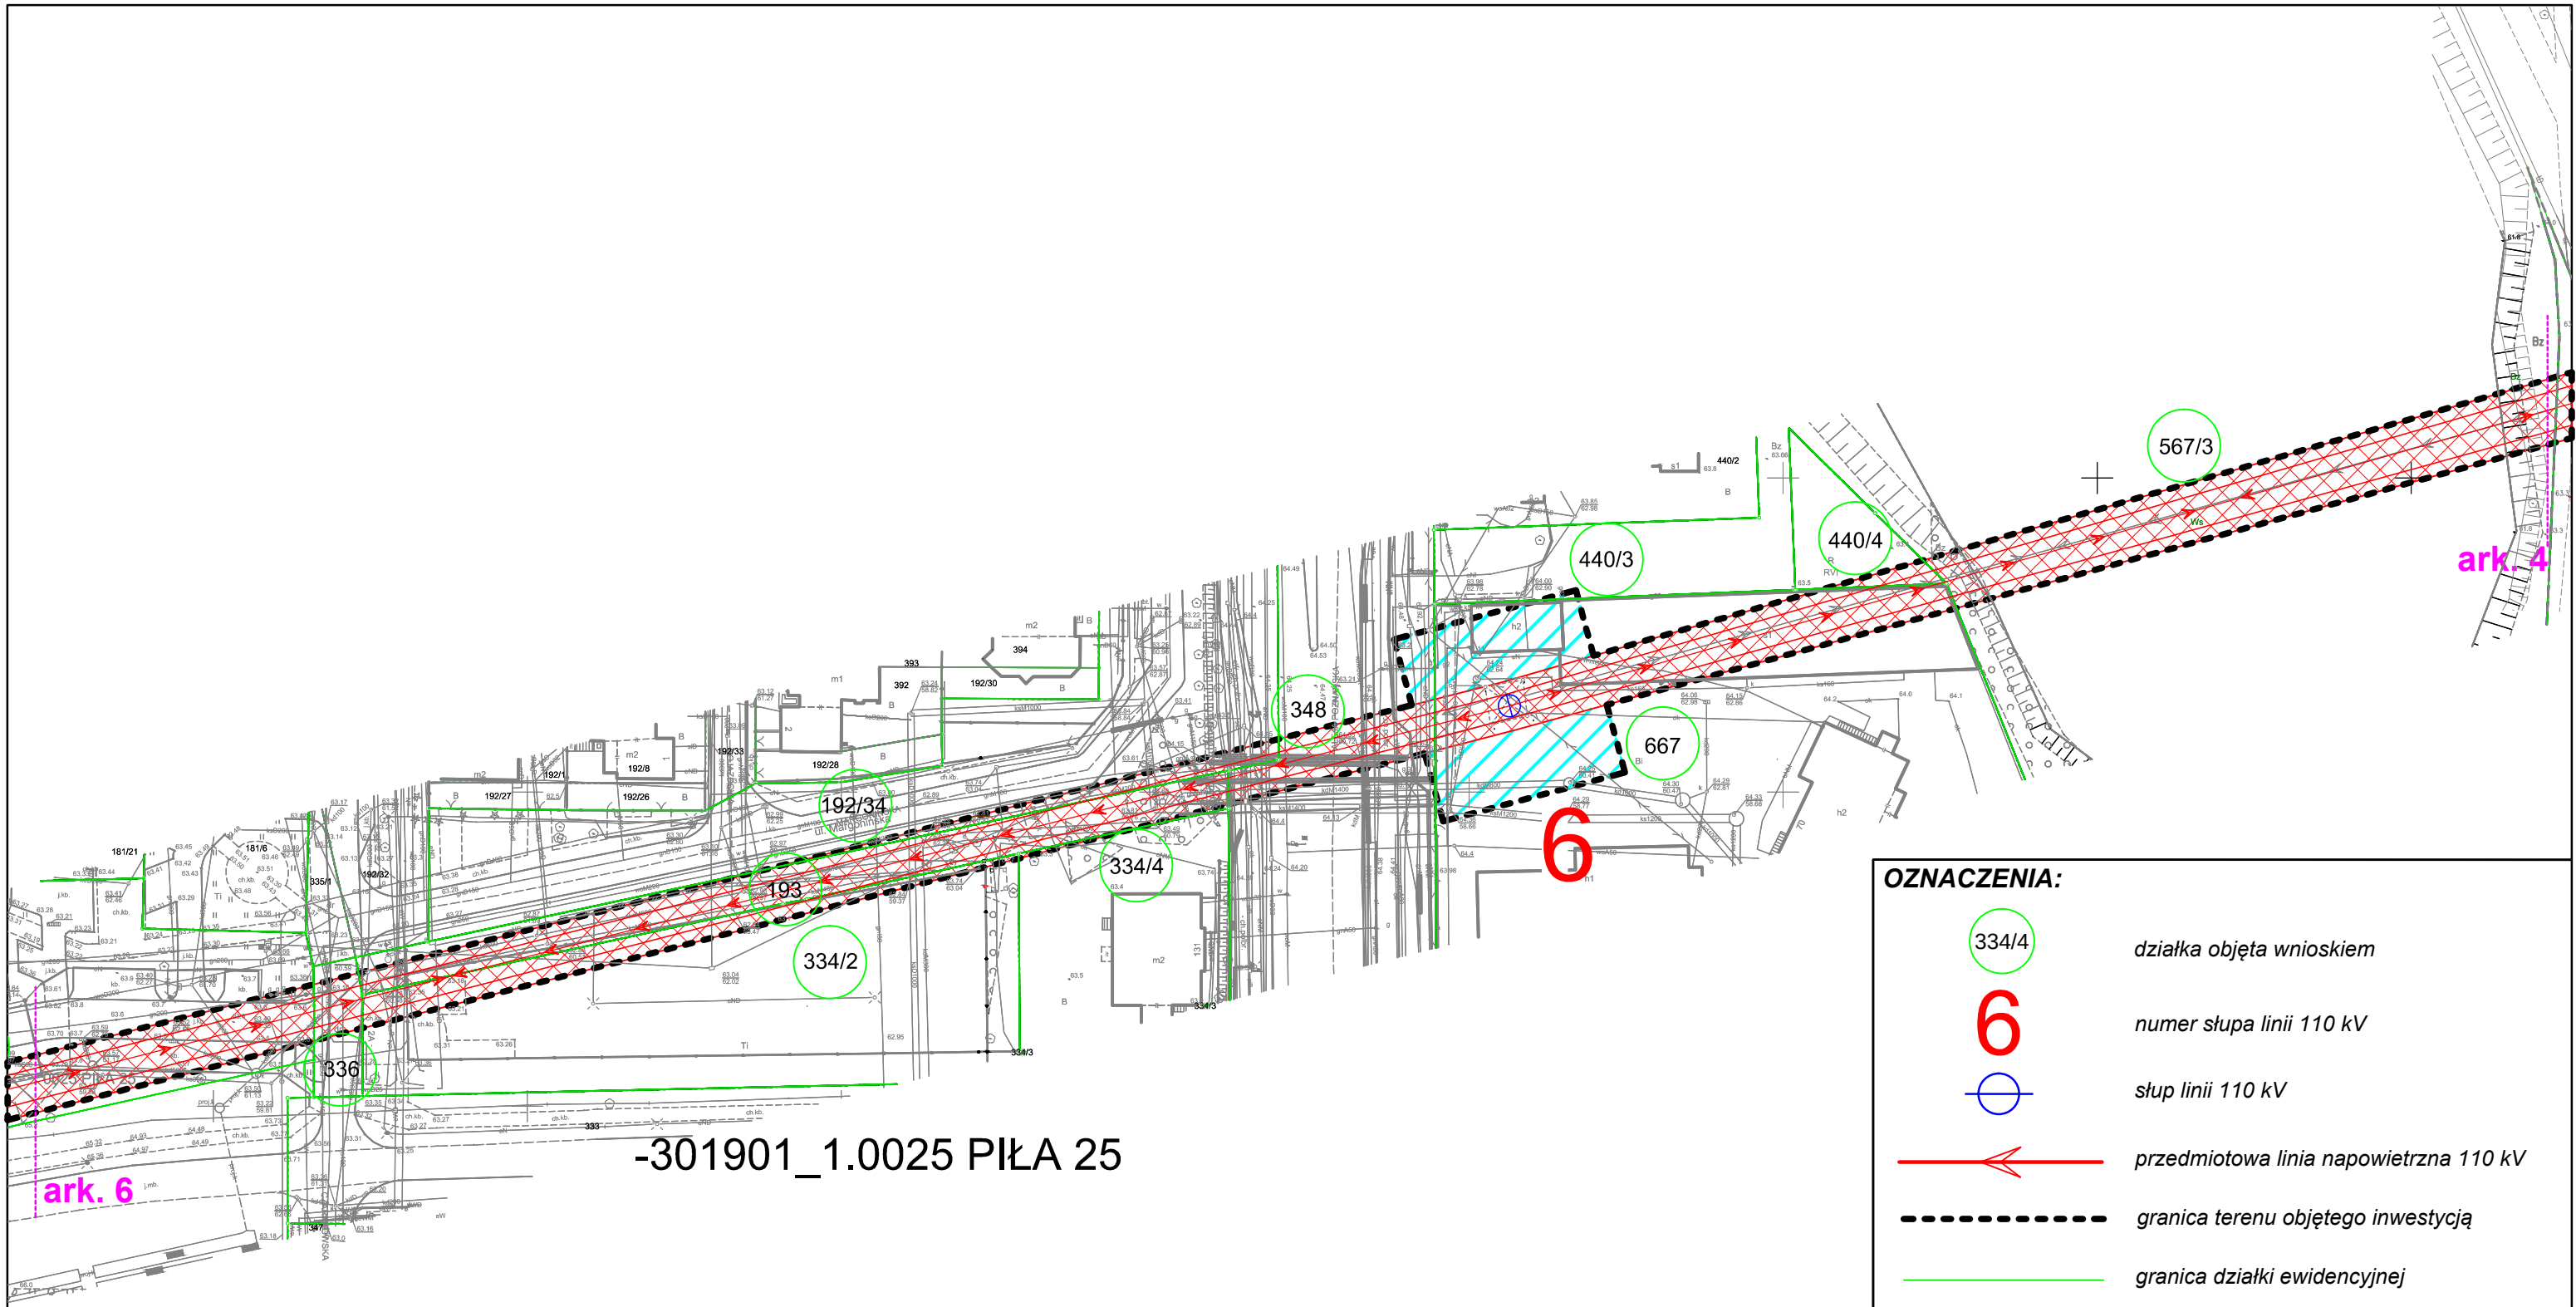


-301901_1.0025 PIŁA 25

OZNACZENIA:	
	działka objęta wnioskiem
	numer słupa linii 110 kV
	słup linii 110 kV
	przedmiotowa linia napowietrzna 110 kV
	granica terenu objętego inwestycją
	granica działki ewidencyjnej
	zakres ograniczenia trwałego na rzecz ENEA Operator Sp. z o. o.
	zakres ograniczenia czasowego na rzecz ENEA Operator Sp. z o. o.

Sporządzona na podstawie mapy zasadniczej udostępnionej przez Starostę Piłskiego
Licencja nr WGK.6642.1.3729.2025_3019_CL2


Załącznik graficzny do wniosku o wydanie decyzji o ustaleniu lokalizacji inwestycji towarzyszącej strategicznej inwestycji w zakresie sieci przesyłowej polegającej na „Przebudowie linii 110 kV Piła Centrum - Piła Południe”
Skala mapy 1:1000 Arkusz 5/12

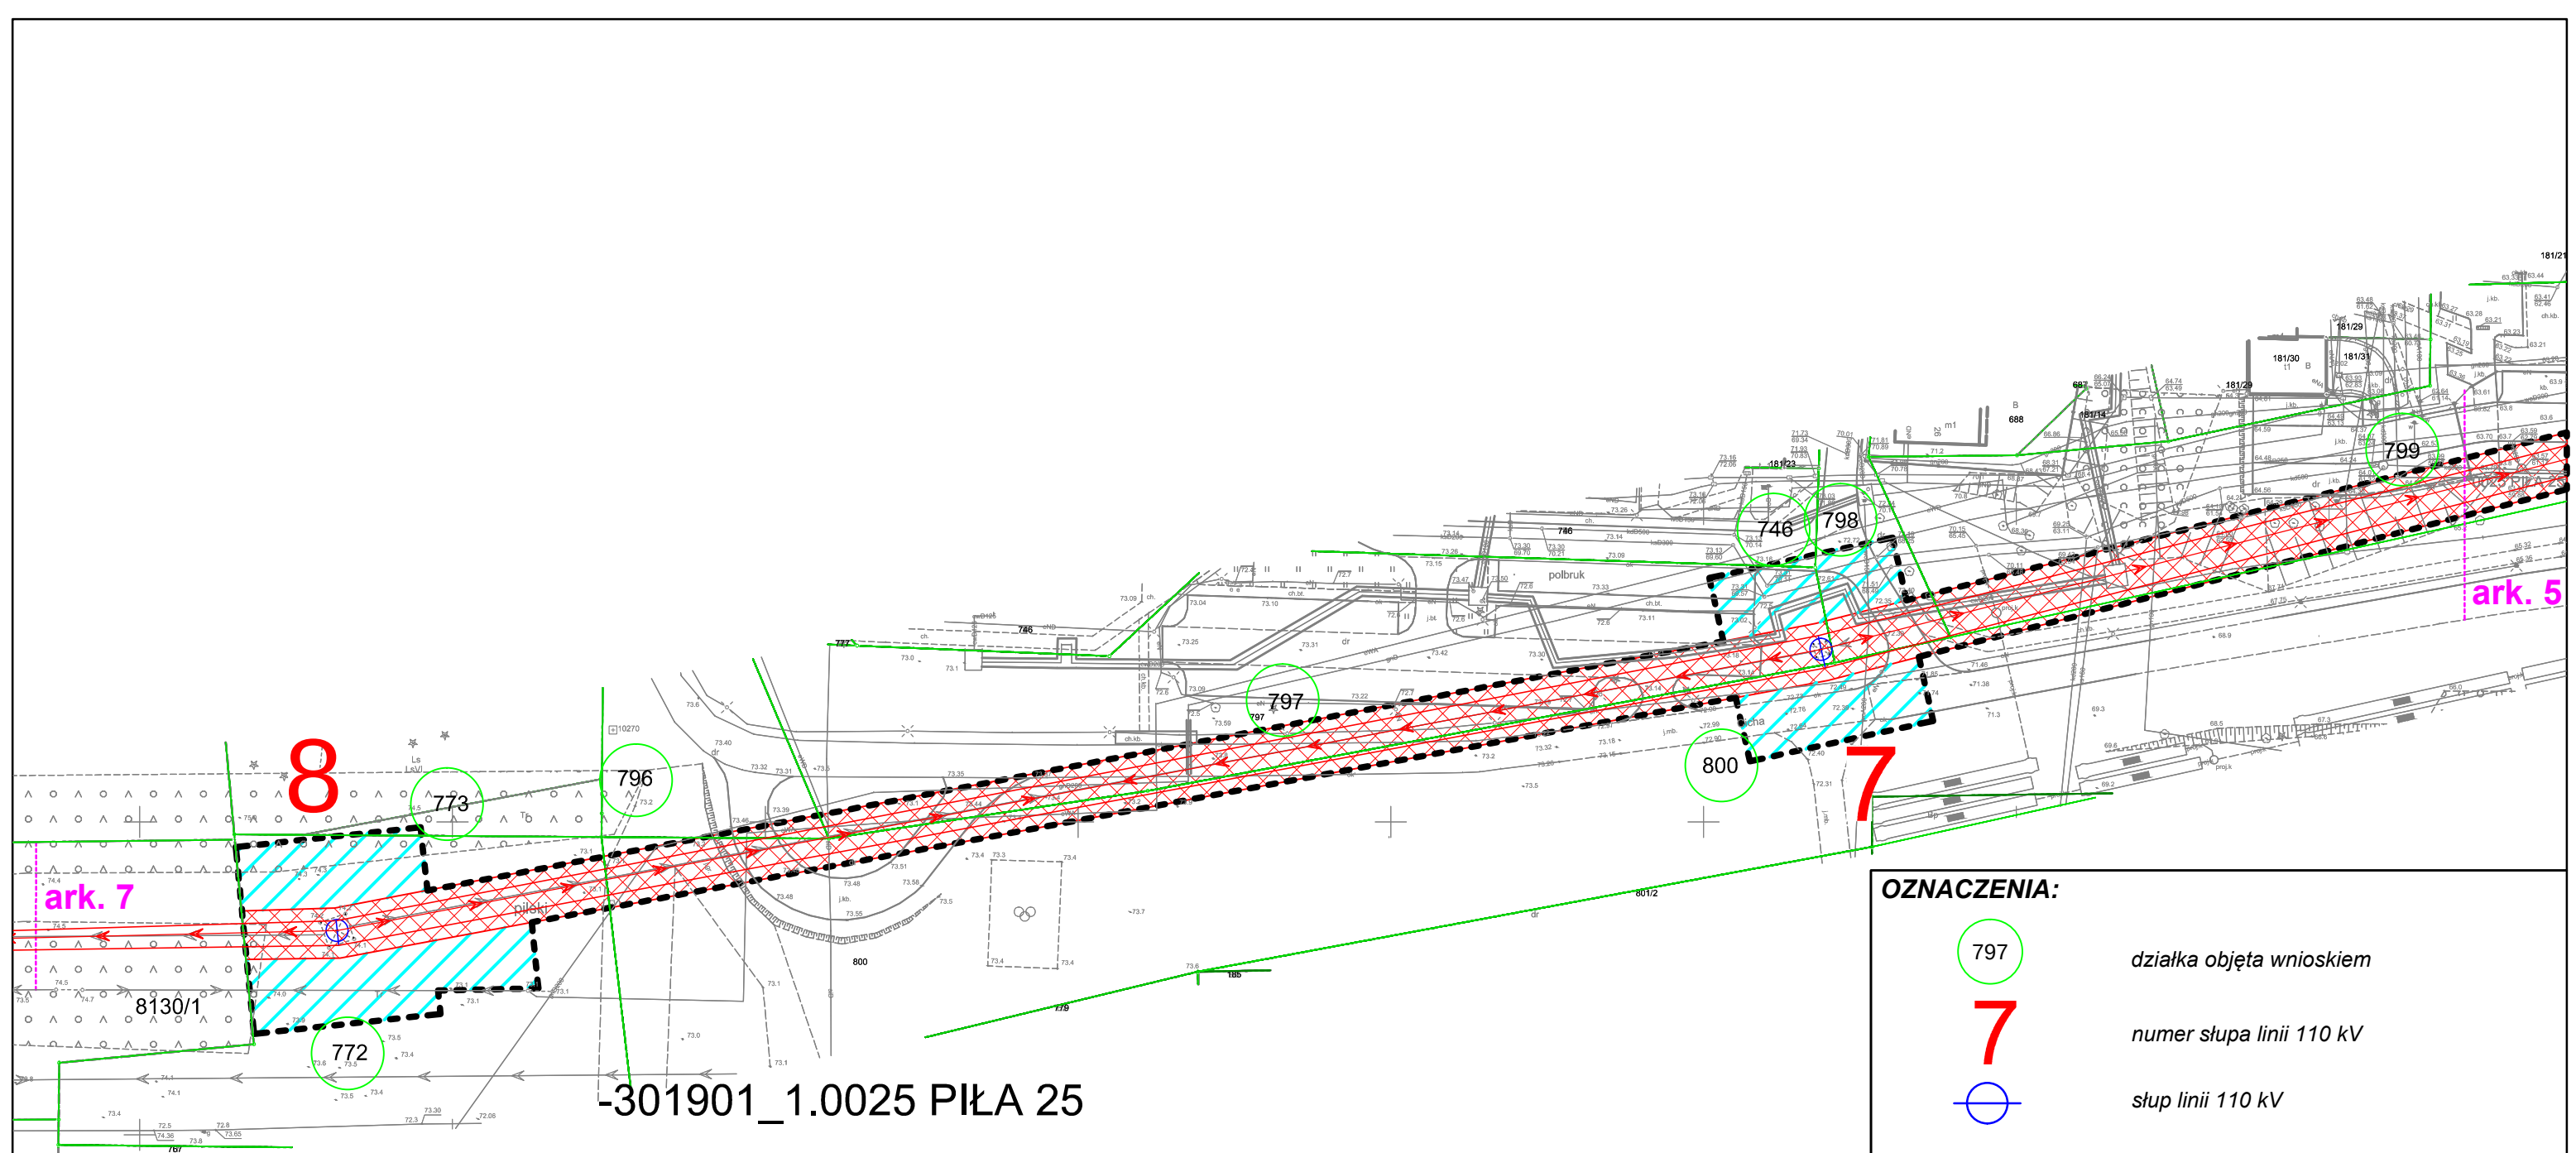

OZNACZENIA:	
	działka objęta wnioskiem
	numer słupa linii 110 kV
	słup linii 110 kV
	przedmiotowa linia napowietrzna 110 kV
	granica terenu objętego inwestycją
	granica działki ewidencyjnej
	zakres ograniczenia trwałego na rzecz ENEA Operator Sp. z o. o.
	zakres ograniczenia czasowego na rzecz ENEA Operator Sp. z o. o.

Sporządzona na podstawie mapy zasadniczej udostępnionej przez Starostę Piłskiego
Licencja nr WGK.6642.1.3729.2025_3019_CL2

Załącznik graficzny do wniosku o wydanie decyzji o ustaleniu lokalizacji inwestycji towarzyszącej strategicznej inwestycji w zakresie sieci przesyłowej polegającej na „Przebudowie linii 110 kV Piła Centrum - Piła Południe”
Skala mapy 1:1000 Arkusz 6/12

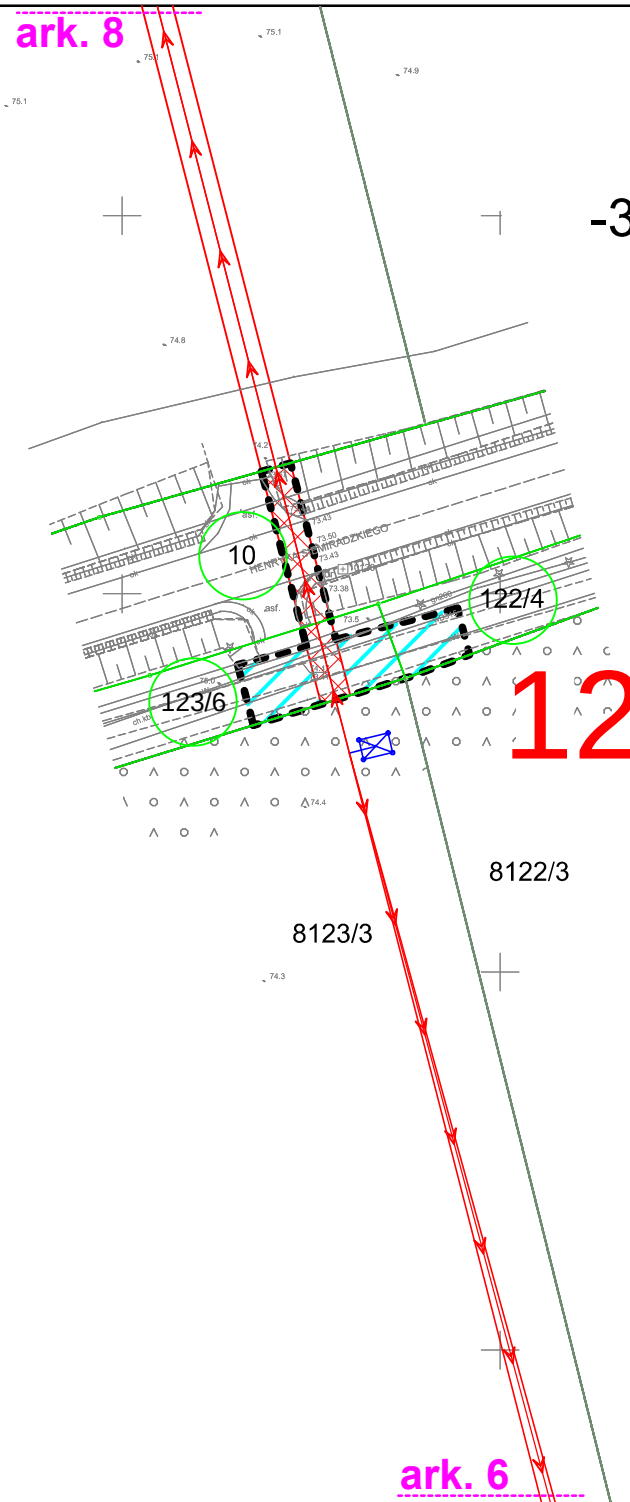

-301901_1.0024 PIŁA 24

OZNACZENIA:


	działka objęta wnioskiem
12	numer słupa linii 110 kV
	słup linii 110 kV
	przedmiotowa linia napowietrzna 110 kV
	granica terenu objętego inwestycją
	granica działki ewidencyyjnej
	zakres ograniczenia trwałego na rzecz ENEA Operator Sp. z o. o.
	zakres ograniczenia czasowego na rzecz ENEA Operator Sp. z o. o.


Sporządzona na podstawie mapy zasadniczej udostępnionej przez
Starostę Piłskiego
Licencja nr WGK.6642.1.3729.2025_3019_CL2

**Załącznik graficzny do wniosku o wydanie decyzji
o ustaleniu lokalizacji inwestycji towarzyszącej
strategicznej inwestycji w zakresie sieci przesyłowej
polegającej na „Przebudowie linii 110 kV
Piła Centrum - Piła Południe”**

Skala mapy 1:1000

Arkusz 7/12

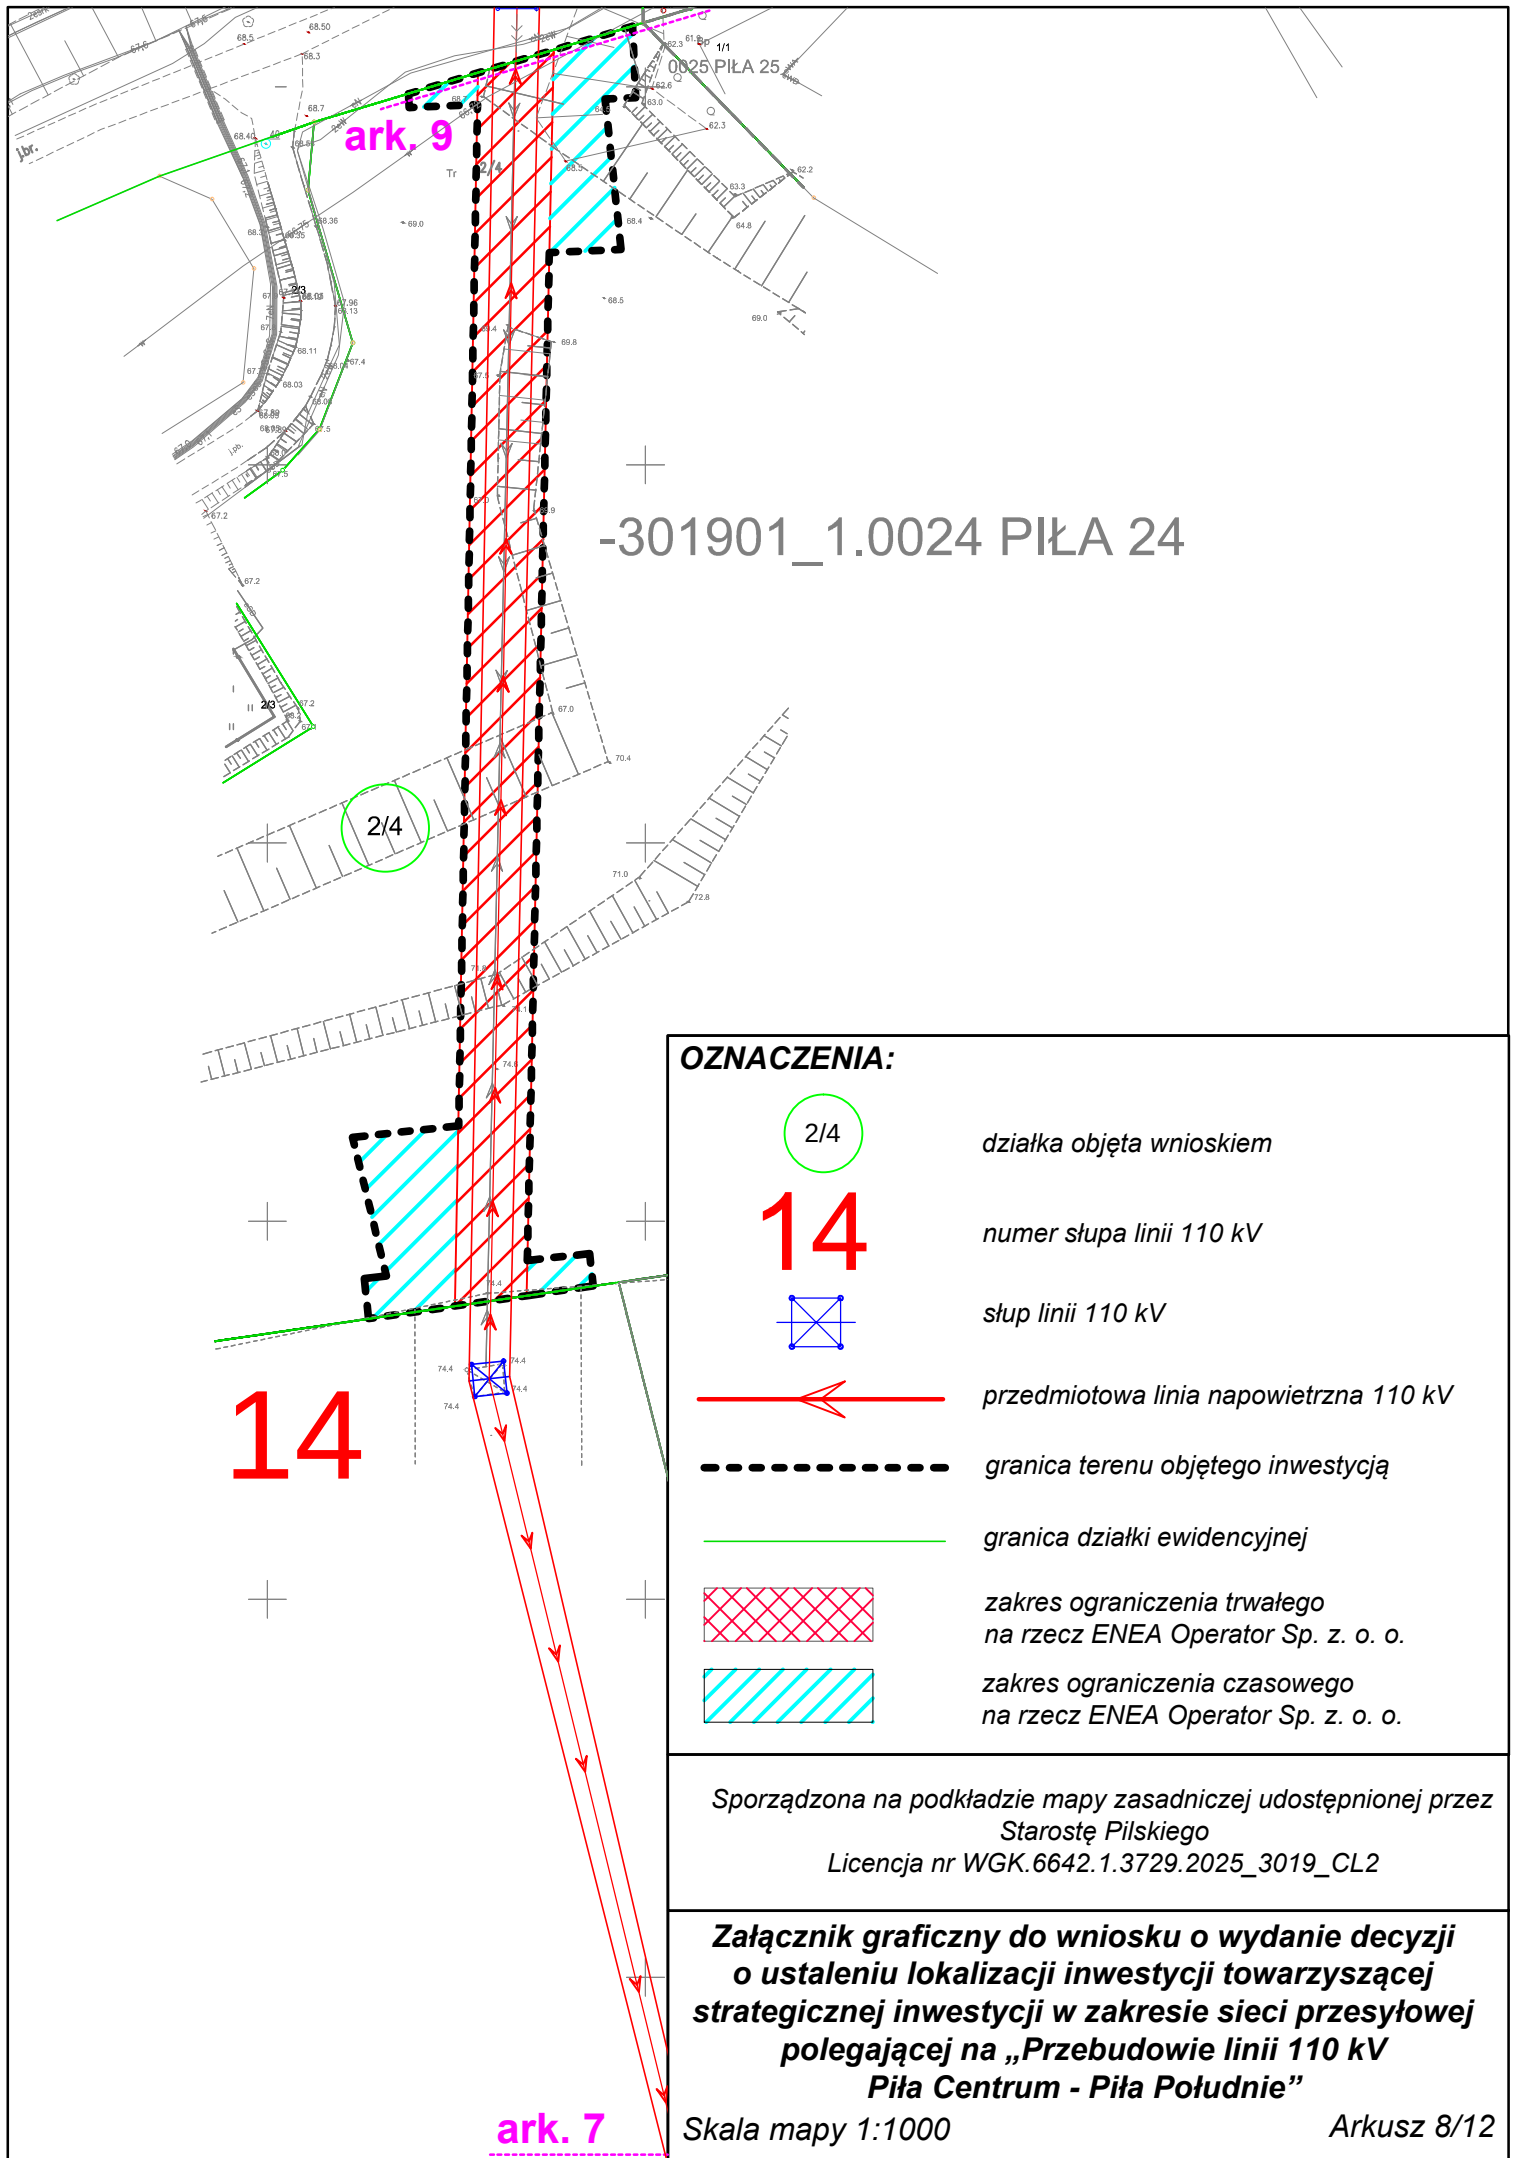

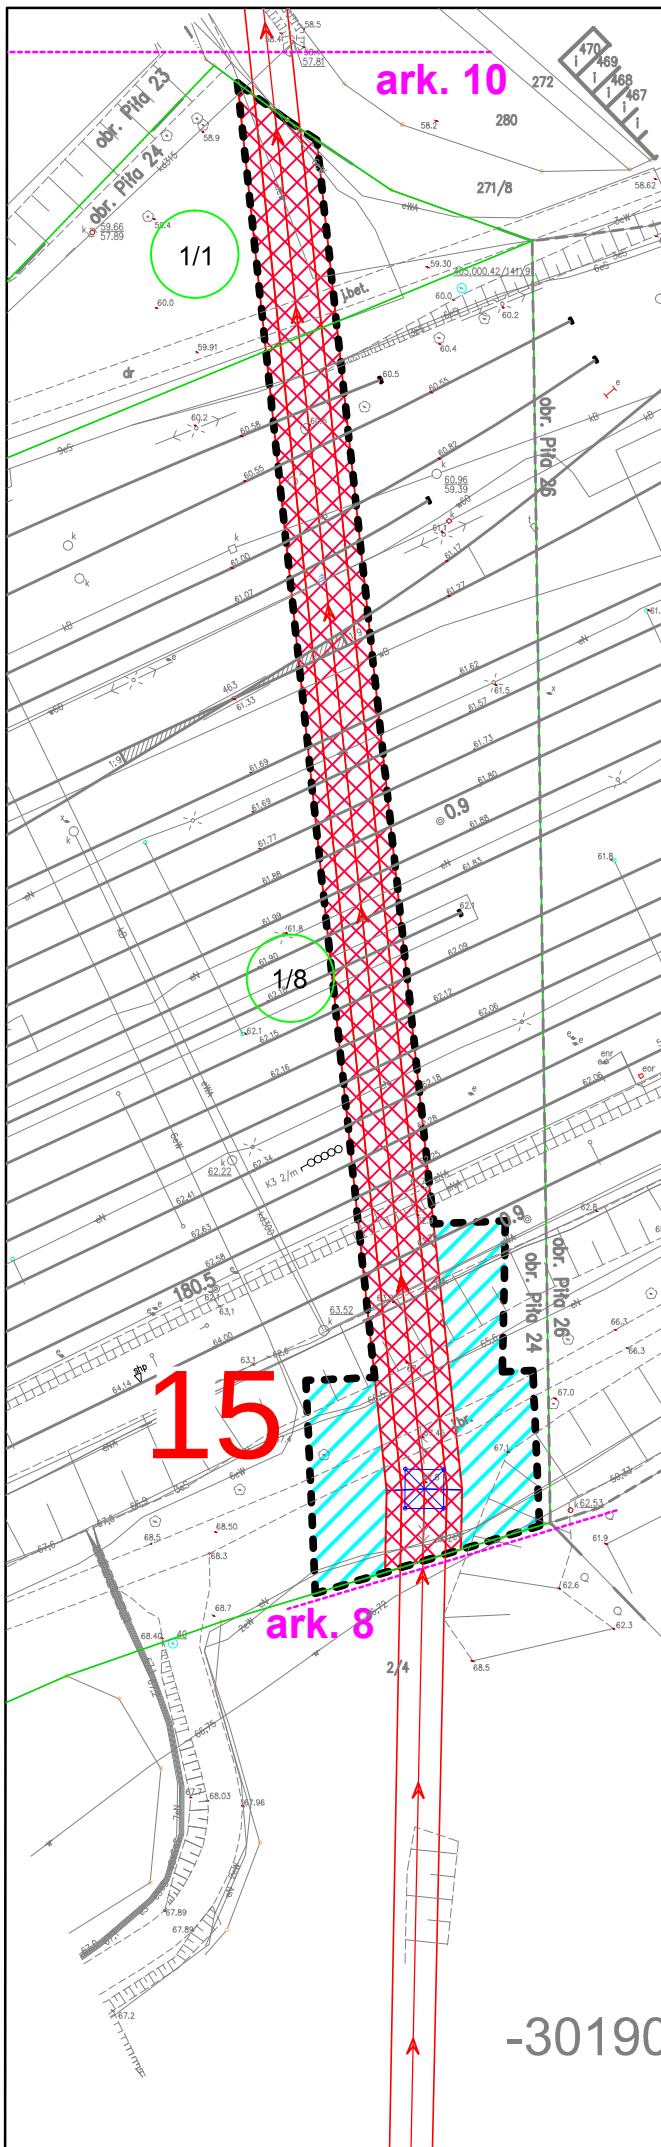

OZNACZENIA:

1/8

działka objęta wnioskiem

15

numer słupa linii 110 kV



słup linii 110 kV



przedmiotowa linia napowietrzna 110 kV




granica terenu objętego inwestycją



granica działki ewidencyjnej



zakres ograniczenia trwałego
na rzecz ENEA Operator Sp. z o. o.

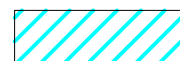

zakres ograniczenia czasowego
na rzecz ENEA Operator Sp. z o. o.

Sporządzona na podstawie mapy sytuacyjno wysokościowej terenów zamkniętych udostępnionej przez PKP S.A. Kolejowy Ośrodek Dokumentacji Geodezyjnej i Kartograficznej w Szczecinie na podstawie zlecenia nr KNPo2b.6311.251.2025

Załącznik graficzny do wniosku o wydanie decyzji o ustaleniu lokalizacji inwestycji towarzyszącej strategicznej inwestycji w zakresie sieci przesyłowej polegającej na „Przebudowie linii 110 kV Piła Centrum - Piła Południe”

Skala mapy 1:1000

Arkusz 9/12

17

-301901_1.0018 PIŁA 18

-301901_1.0023 PIŁA 23

16

OZNACZENIA:



662

16













działka objęta wnioskiem

numer słupa linii 110 kV

słup linii 110 kV

przedmiotowa linia napowietrzna 110 kV

granica terenu objętego inwestycją

granica działki ewidencyjnej

zakres ograniczenia trwałego
na rzecz ENEA Operator Sp. z o. o.


zakres ograniczenia czasowego
na rzecz ENEA Operator Sp. z o. o.

Sporządzona na podstawie mapy zasadniczej udostępnionej przez
Starostę Piłskiego
Licencja nr WGK.6642.1.3729.2025_3019_CL2


**Załącznik graficzny do wniosku o wydanie decyzji
o ustaleniu lokalizacji inwestycji towarzyszącej
strategicznej inwestycji w zakresie sieci przesyłowej
polegającej na „Przebudowie linii 110 kV
Piła Centrum - Piła Południe”**

Skala mapy 1:1000

Arkusz 10/12

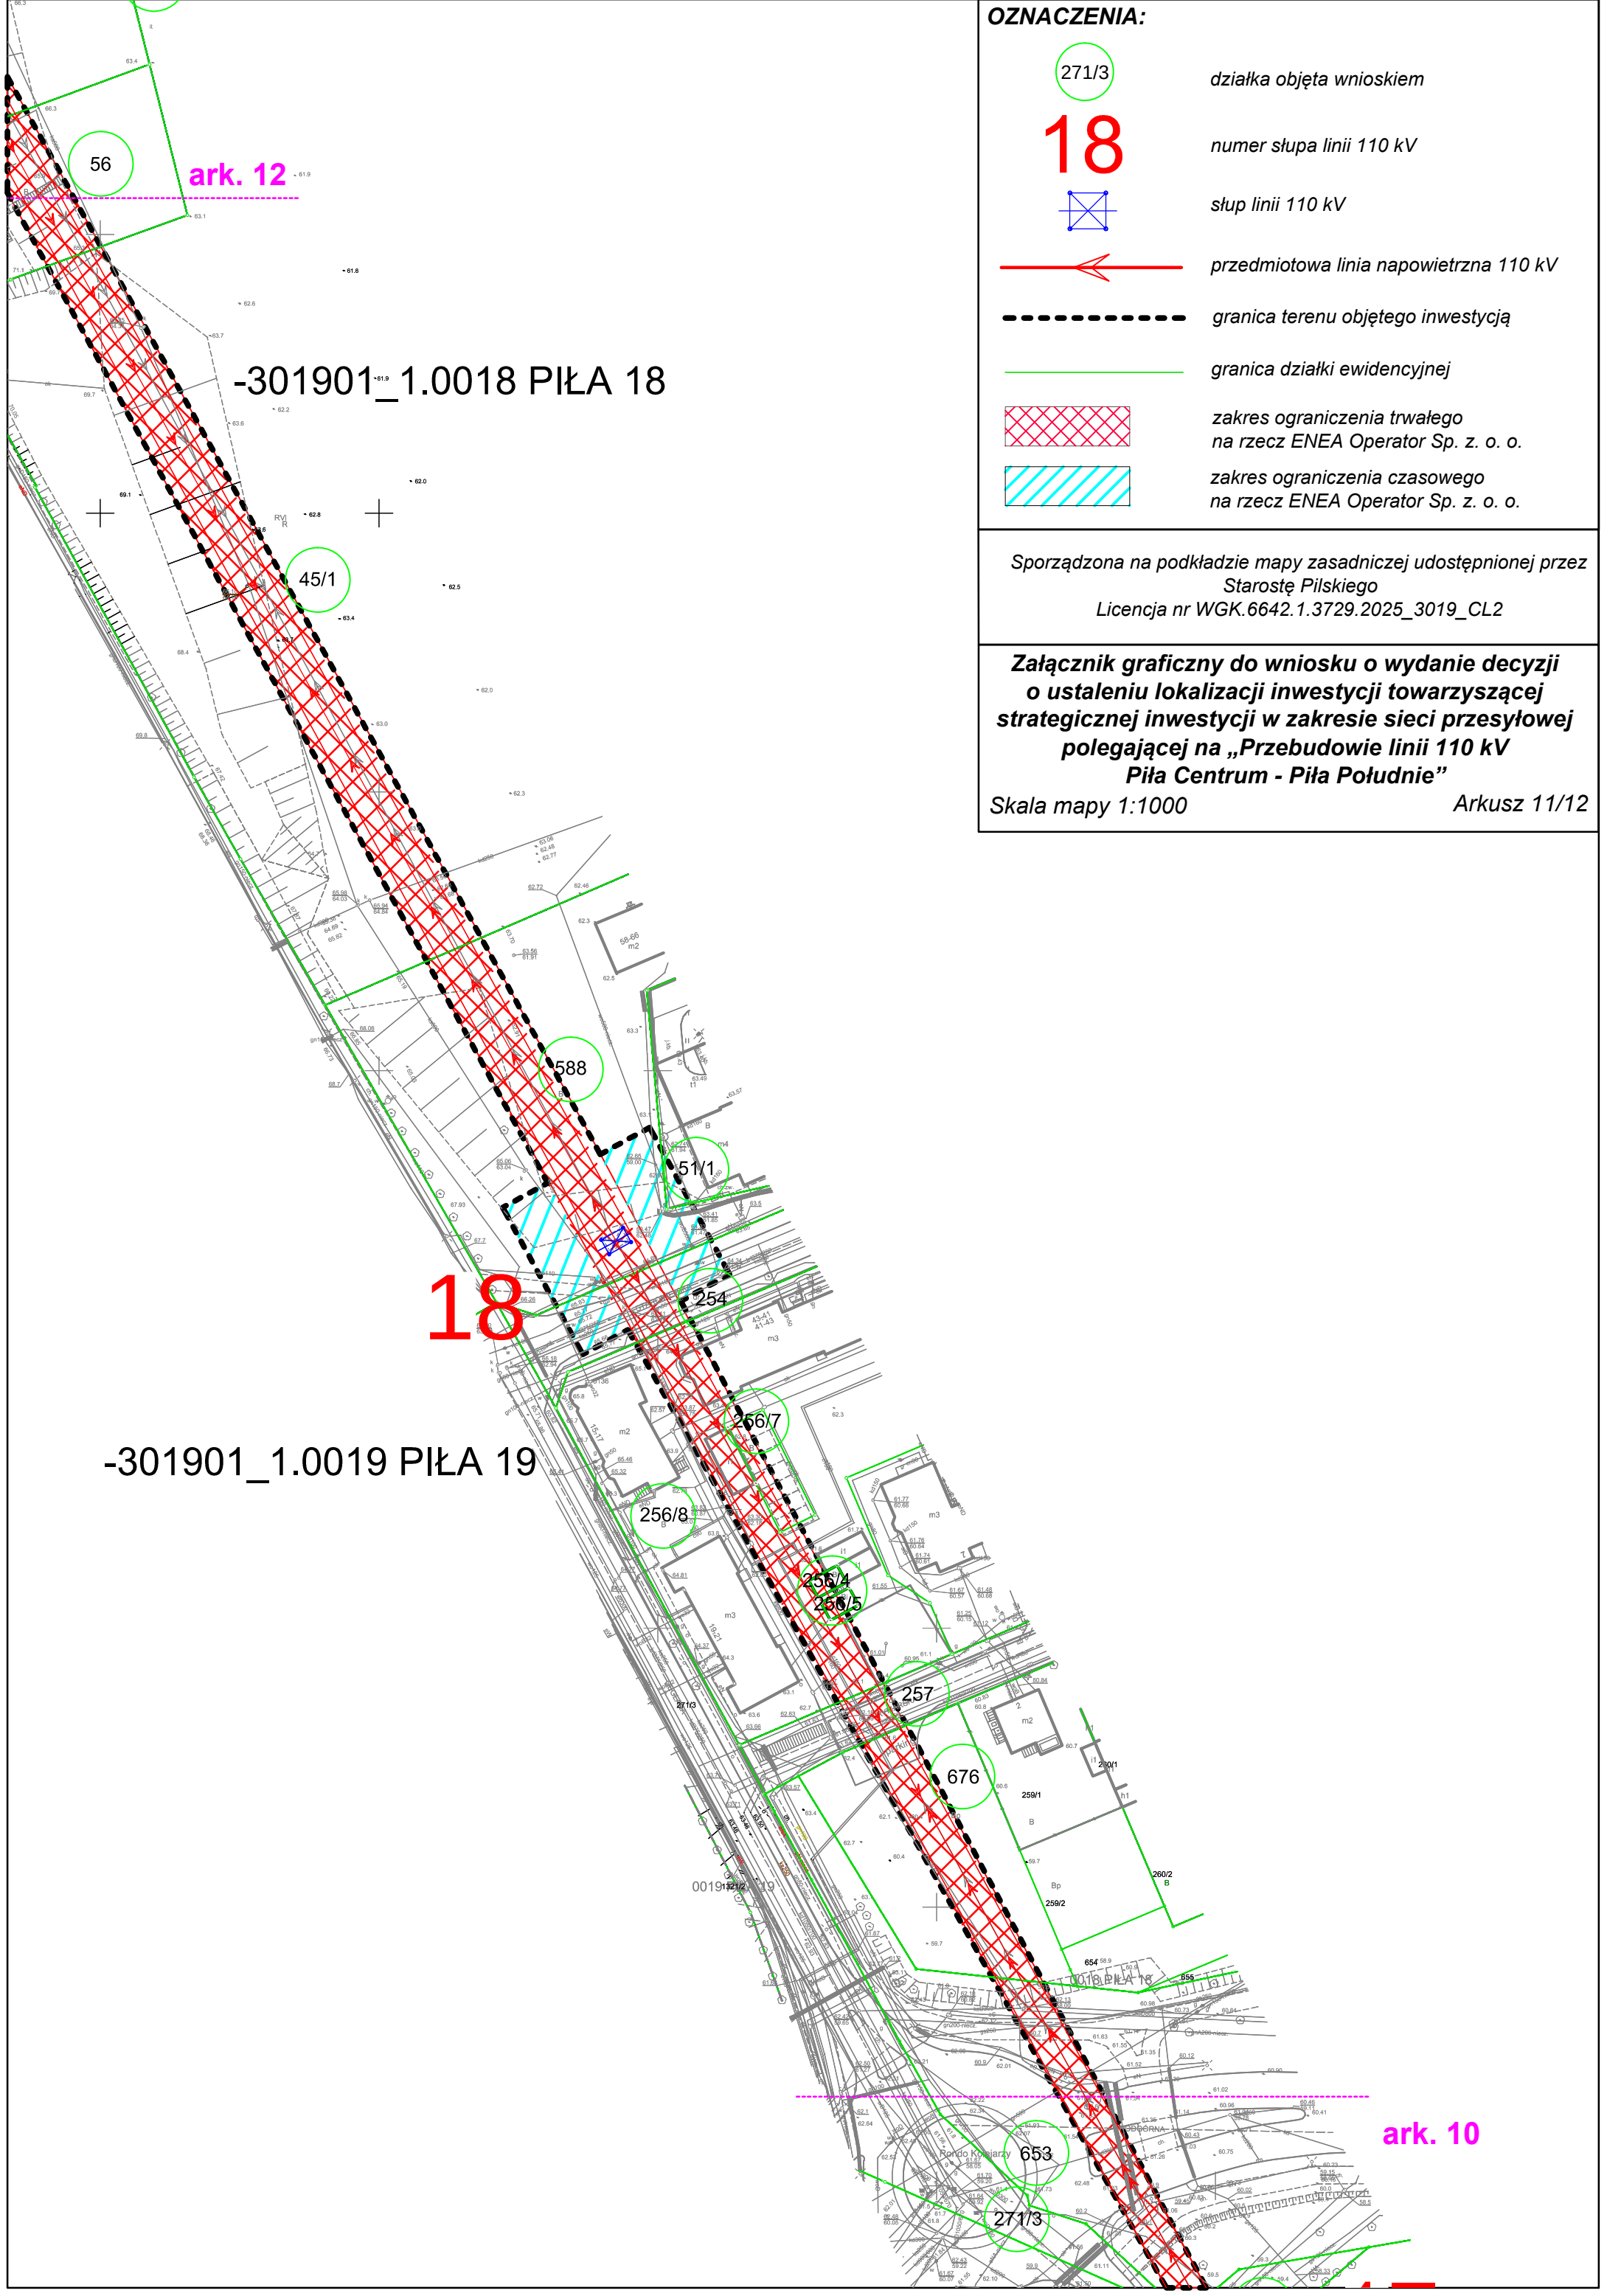

OZNACZENIA:

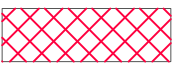
-  działka objęta wnioskiem
-  numer słupa linii 110 kV
-  słup linii 110 kV
-  przedmiotowa linia napowietrzna 110 kV
-  granica terenu objętego inwestycją
-  granica działki ewidencyjnej
-  zakres ograniczenia trwałego na rzecz ENEA Operator Sp. z o. o.
-  zakres ograniczenia czasowego na rzecz ENEA Operator Sp. z o. o.

Sporządzona na podstawie mapy zasadniczej udostępnionej przez
Starostę Piłskiego
Licencja nr WGK.6642.1.3729.2025_3019_CL2

**Załącznik graficzny do wniosku o wydanie decyzji
o ustaleniu lokalizacji inwestycji towarzyszącej
strategicznej inwestycji w zakresie sieci przesyłowej
polegającej na „Przebudowie linii 110 kV
Piła Centrum - Piła Południe”**

Skala mapy 1:1000

Arkusz 11/12

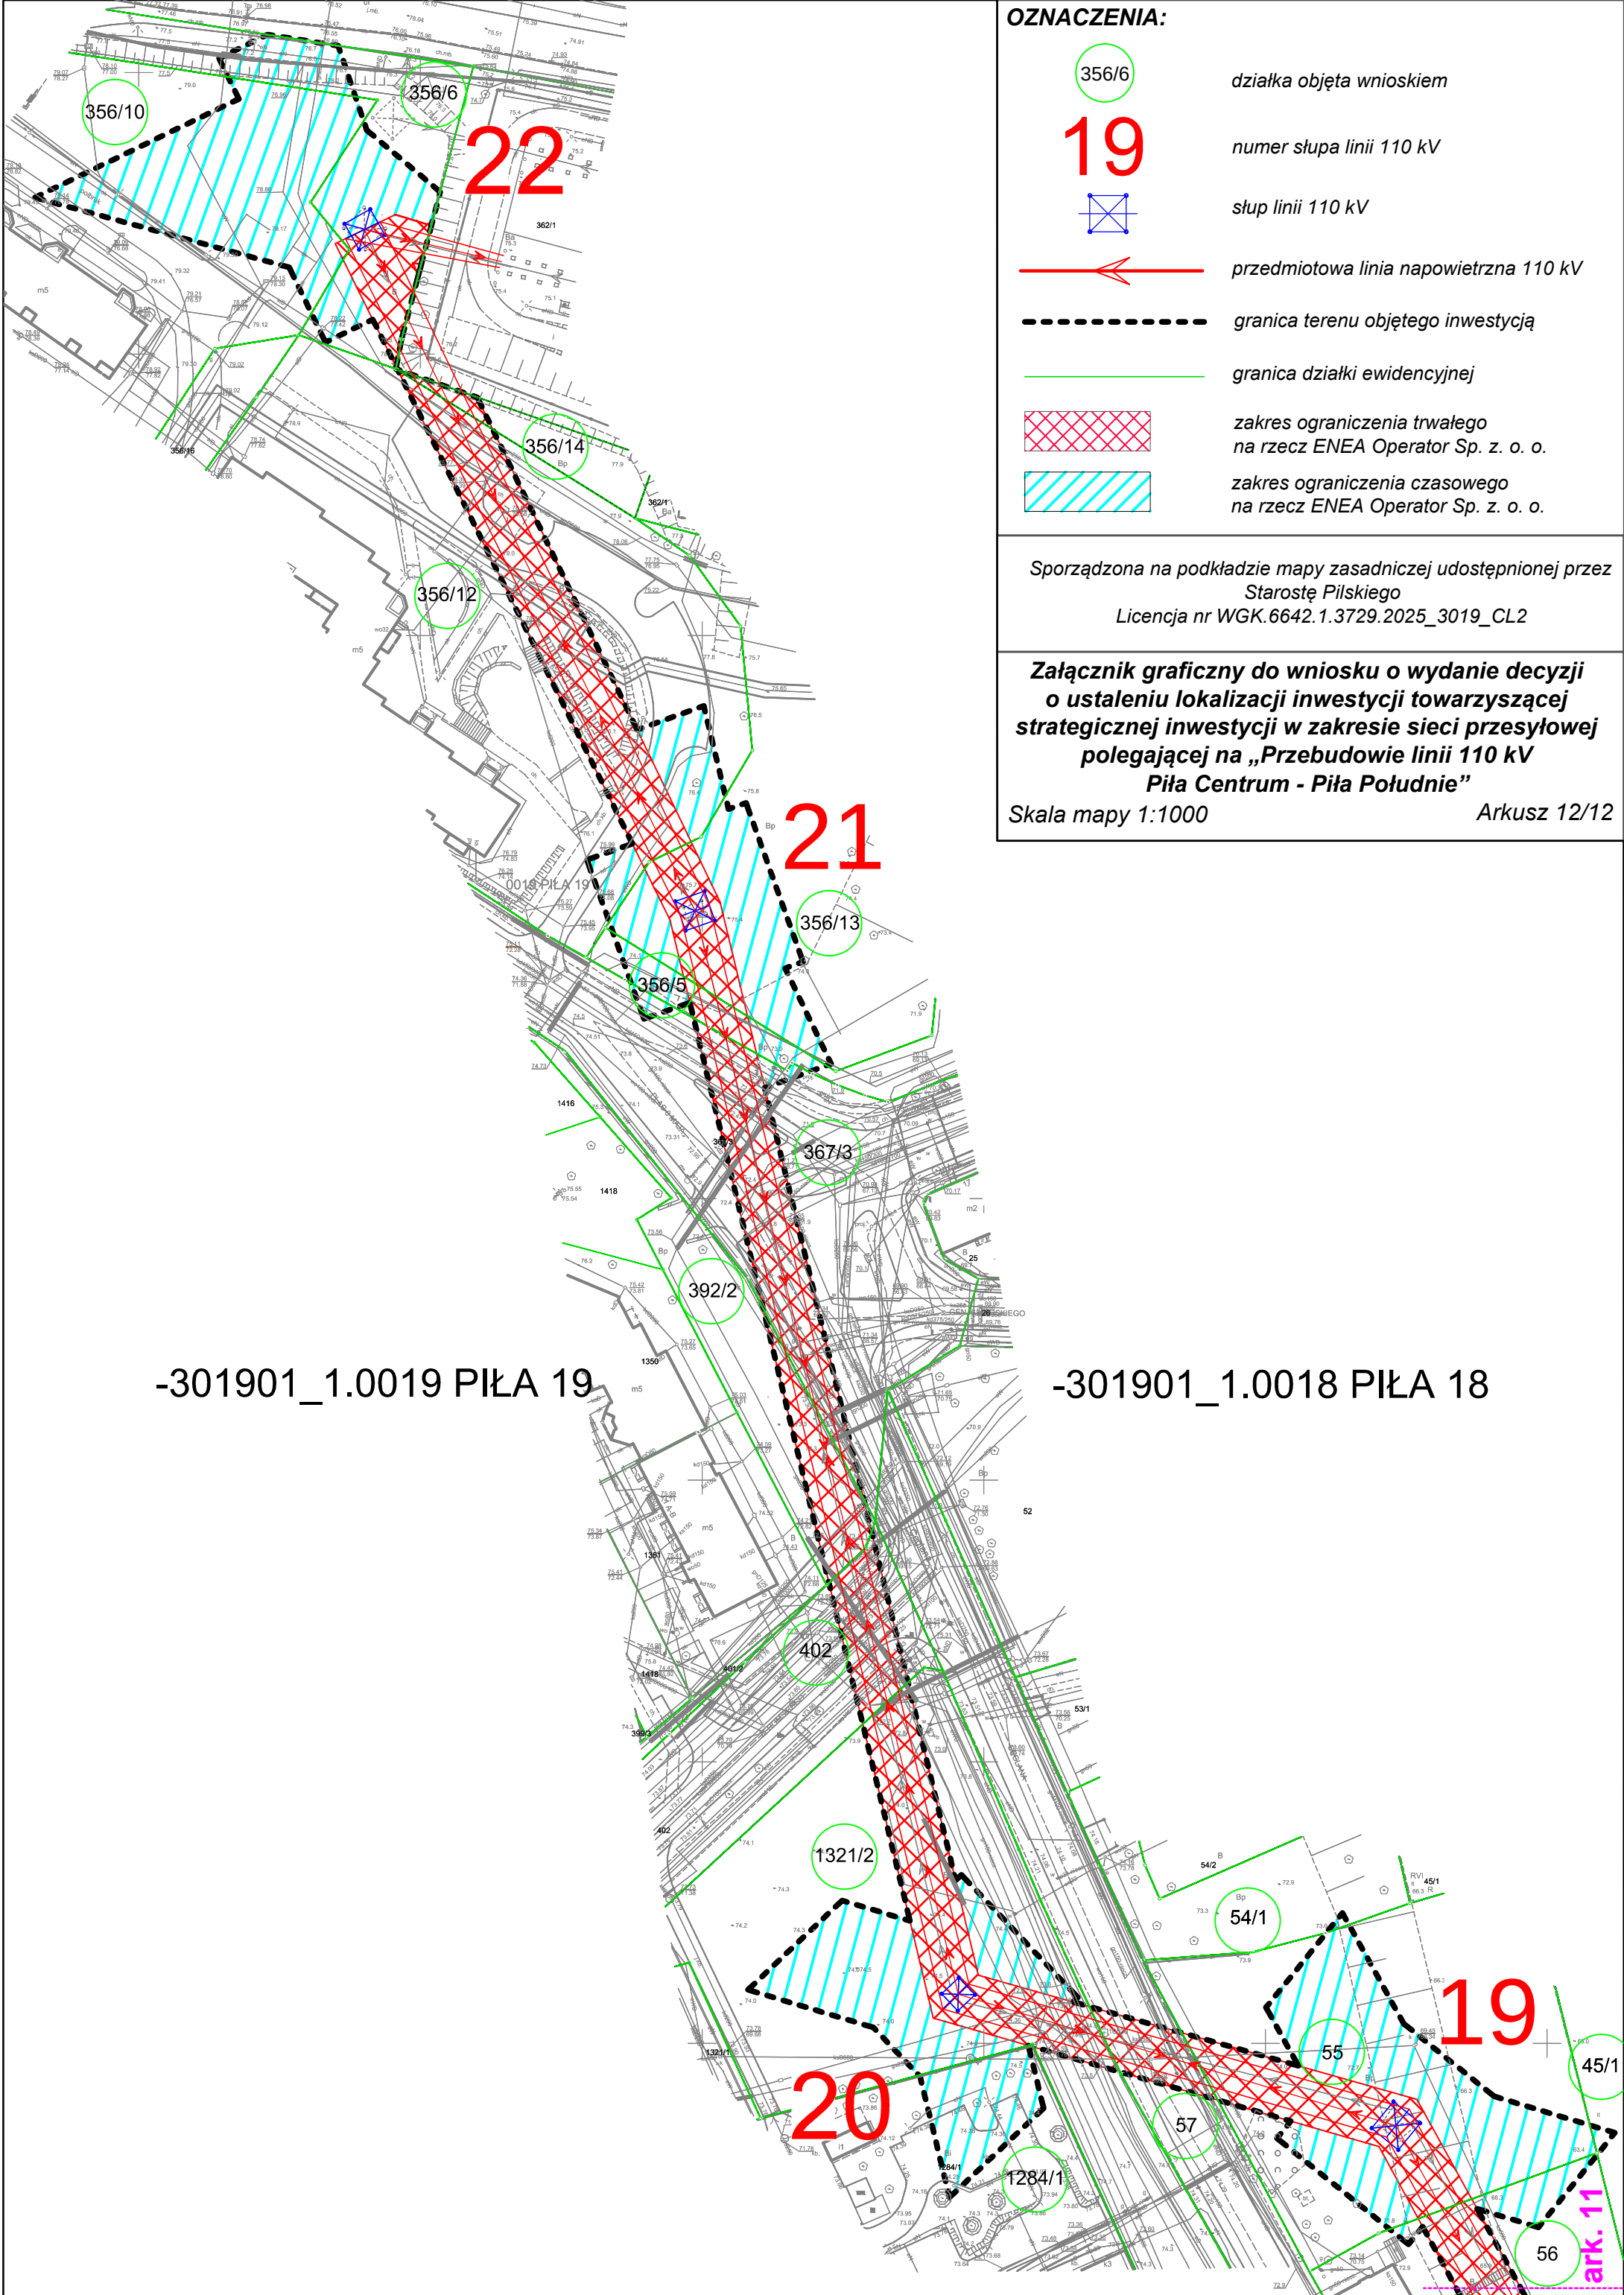

OZNACZENIA:

- 356/6 działka objęta wnioskiem
- 19 numer słupa linii 110 kV
- słup linii 110 kV
- przedmiotowa linia napowietrzna 110 kV
- granica terenu objętego inwestycją
- granica działki ewidencyyjnej
- zakres ograniczenia trwałego na rzecz ENEA Operator Sp. z o. o.
- zakres ograniczenia czasowego na rzecz ENEA Operator Sp. z o. o.

Sporządzona na podstawie mapy zasadniczej udostępnionej przez
Starostę Piłskiego
Licencja nr WGK.6642.1.3729.2025_3019_CL2

**Załącznik graficzny do wniosku o wydanie decyzji
o ustaleniu lokalizacji inwestycji towarzyszącej
strategicznej inwestycji w zakresie sieci przesyłowej
polegającej na „Przebudowie linii 110 kV
Piła Centrum - Piła Południe”**

Skala mapy 1:1000 Arkusz 12/12

-301901_1.0019 PIŁA 19

-301901_1.0018 PIŁA 18

ark. 11