


Załącznik nr 1 do decyzji
Wojewody Wielkopolskiego
Nr 16/2025
znak: IR-III.747.49.2025.MK
(zgodnie z datą w podpisie)

z up. Wojewody Wielkopolskiego
Kierownik Oddziału
Wydział Infrastruktury

Dokument wydany w postaci elektronicznej i podpisany
kwalifikowanym podpisem elektronicznym.

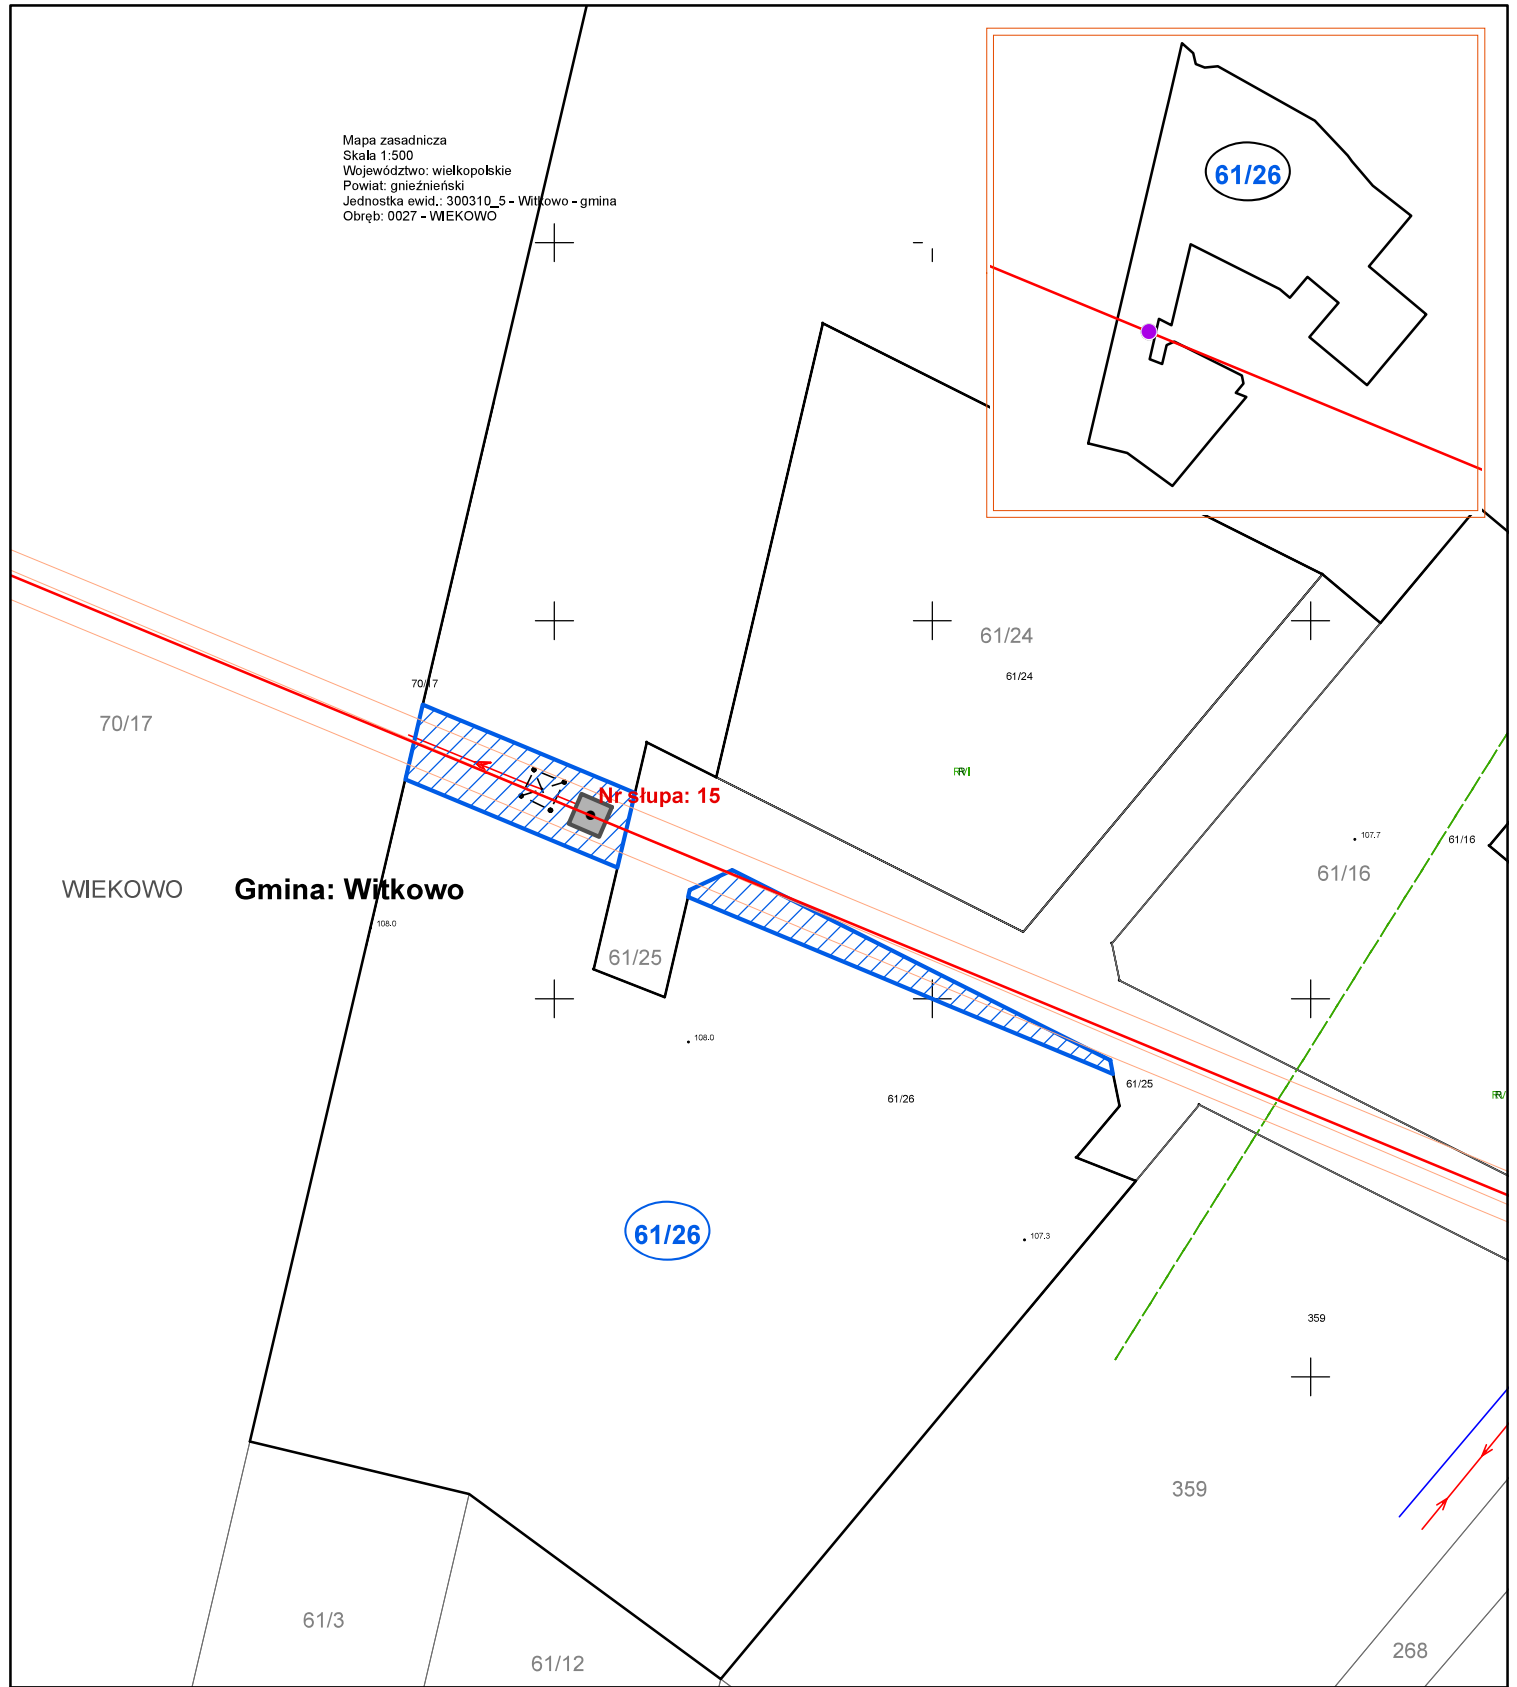

Sporządzono na podstawie mapy zasadniczej pozyskanej z państwowego zasobu geodezyjnego i kartograficznego zgodnie z licencją: GK.U.6642.3669.2025_3003_CL2 - wydaną przez starostę gnieźnińskiego

0 5 10
Metry


Skala:
1 : 1 000

Data opracowania mapy:
2025-08-07

Plan trasy linii elektroenergetycznej 110 kV El. Pątnów - Powidz - Witkowo				
Gmina:	Witkowo - gmina	Długość osi linii na przedmiotowej działce [m]:	38	
Obręb:	Wiekowo			
Nr działki:	61/26	Powierzchnia ograniczenia na przedmiotowej działce [m2]	516	

Legenda:

- Oś istniejącej linii elektroenergetycznej wraz z przewodami linii 110 kV
- Istniejące stanowisko słupowe WN 110 kV
- Numer działki ewidencyjnej objętej wnioskiem
- Granica działki ewidencyjnej objętej wnioskiem
- Granice terenu objętego wnioskiem
- Obszar, w stosunku do którego decyzja o ustaleniu lokalizacji inwestycji towarzyszącej w zakresie sieci przesyłowej ma wywołać skutek, o którym mowa w art 22 ust. 1 oraz wynikający z art 22 ust. 2.

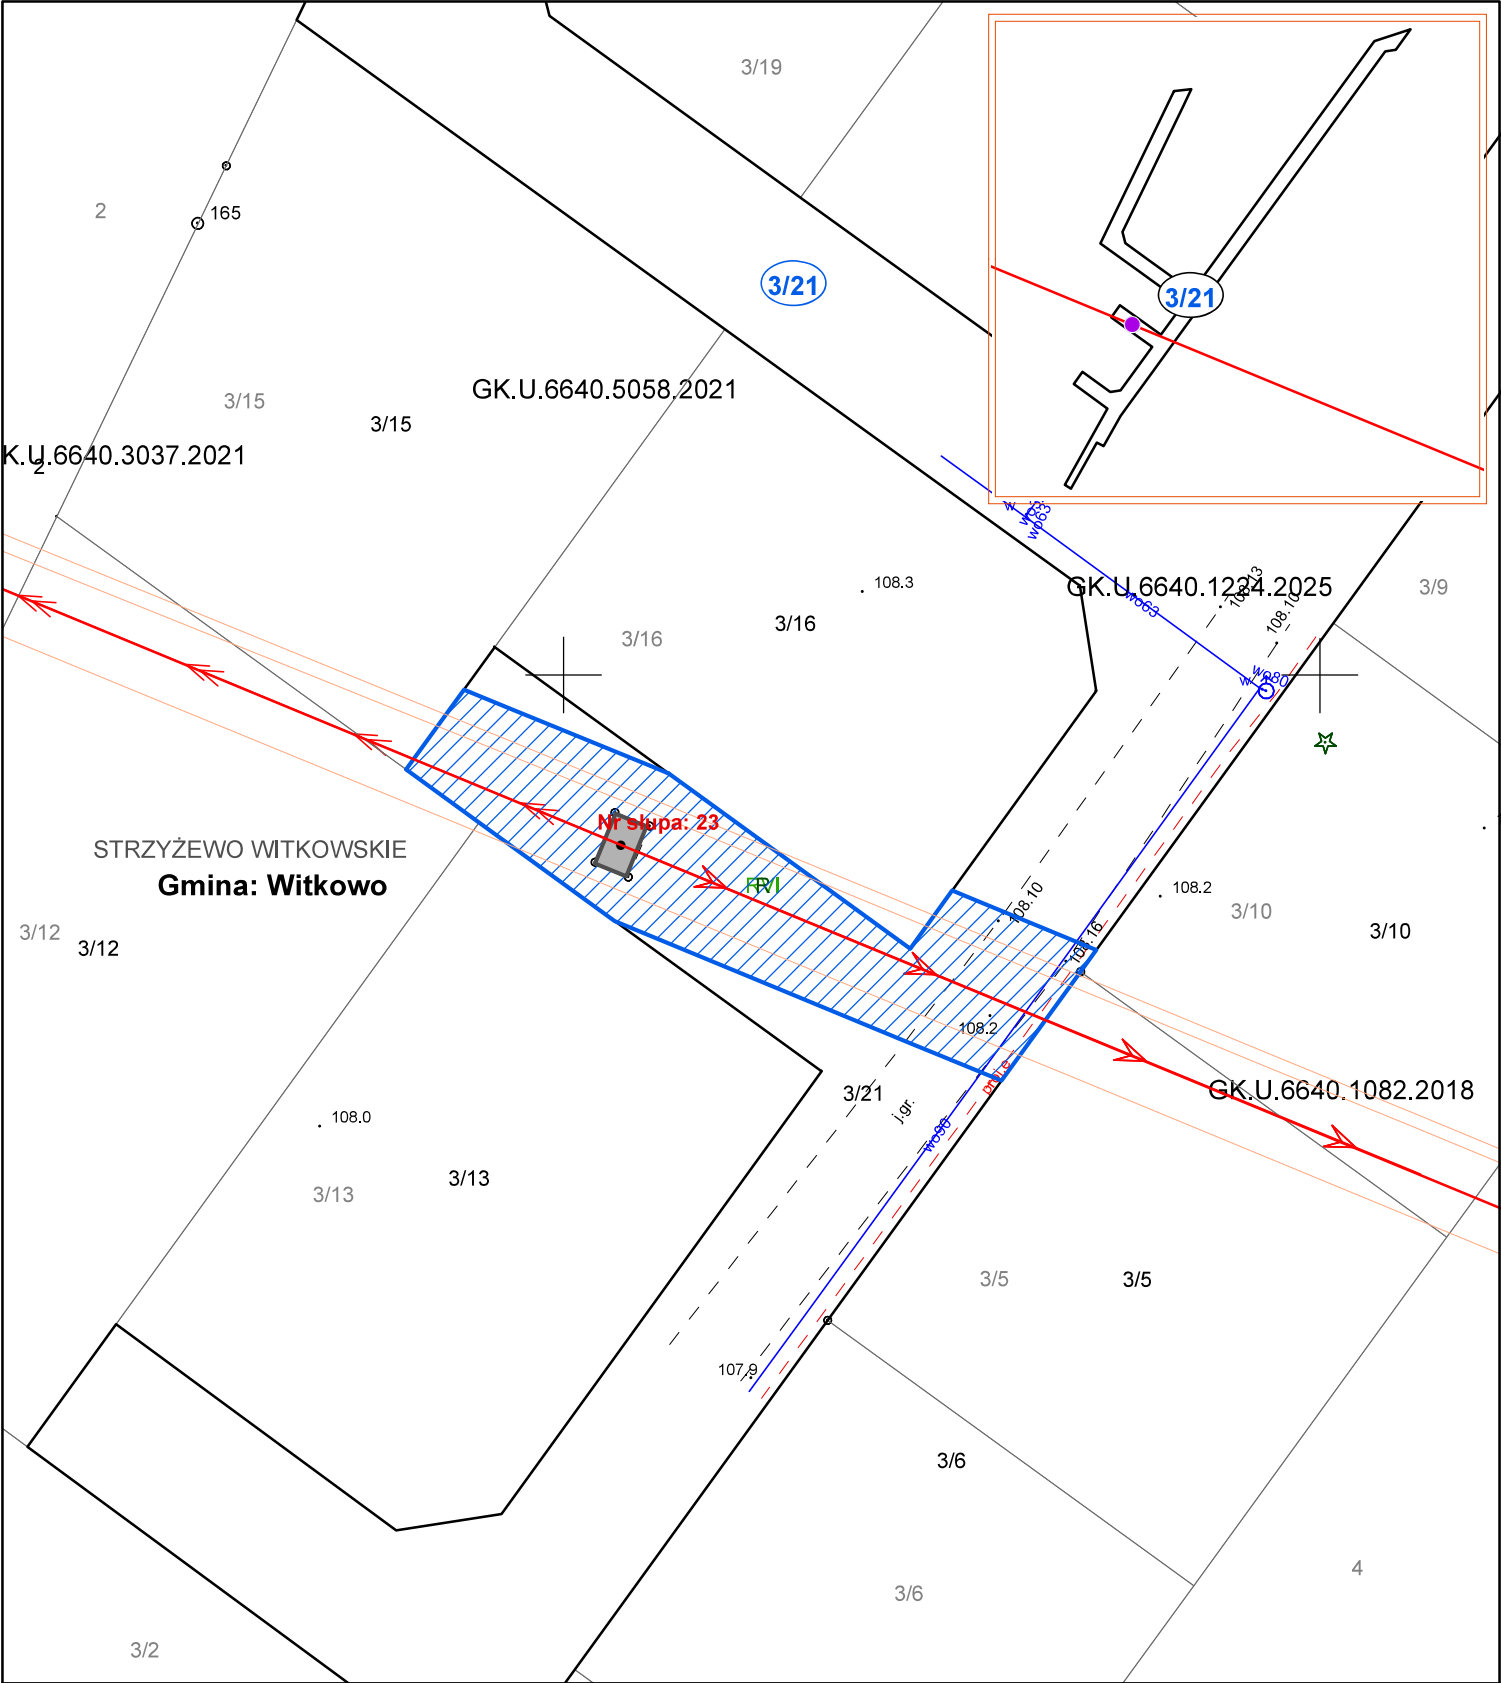

Sporządzono na podstawie mapy zasadniczej pozyskanej z państwowego zasobu geodezyjnego i kartograficznego zgodnie z licencją: GK.U.6642.2785.2025_3003_CL2 - wydaną przez starostę gnieźnieńskiego

N W E S 02.55 Metry Skala: 1 : 500 Data opracowania mapy: 2025-08-07	Plan trasy linii elektroenergetycznej 110 kV El. Pątnów - Powidz - Witkowo			
	Gmina:	Witkowo - gmina	Długość osi linii na przedmiotowej działce [m]:	45
	Obręb:	Strzyżewo Witkowskie		
	Nr działki:	3/21	Powierzchnia ograniczenia na przedmiotowej działce [m2]	388

Legenda:

Oś istniejącej linii elektroenergetycznej wraz z przewodami linii 110 kV

Istniejące stanowisko słupowe WN 110 kV

Numer działki ewidencyjnej objętej wnioskiem

Granica działki ewidencyjnej objętej wnioskiem

Granice terenu objętego wnioskiem

Obszar, w stosunku do którego decyzja o ustaleniu lokalizacji inwestycji towarzyszącej w zakresie sieci przesyłowej ma wywołać skutek, o którym mowa w art 22 ust. 1 oraz wynikający z art 22 ust. 2.