

Załącznik nr 1 do decyzji  
Wojewody Wielkopolskiego  
Nr 2/2024  
znak IR-III.747.7.2024.AB  
z dnia 02 lutego 2024 r.

**z up. Wojewody Wielkopolskiego**  
Kierownik Oddziału Inwestycji  
i Zagospodarowania Przestrzennego

Dokument wydany w postaci elektronicznej i podpisany  
kwalifikowanym podpisem elektronicznym.

# MAPA DO CELÓW PROJEKTOWYCH

## Skala 1: 500

Układ współrzędnych prostokątnych płaskich: 2000-15  
 Układ wysokości: PL-EVRF2007-NH

Województwo: wielkopolskie  
 Powiat: nowotomyski  
 Nazwa jedn. ewid.: Gmina Opalenica  
 Identyfikator jedn. ewid.: 301505\_5  
 Nazwa obr. ewid.: Jastrzębniki  
 Identyfikator obr. ewid.: 0003  
 Położenie obszaru opracowania (Miejscowość): Jastrzębniki  
 Działka: wg zasięgu  
 ID pracy geodezyjnej: GK.6642.2704.2022  
 ID materiału zasobu: P.3015.2023.2227  
 Ks.rob.: 350/2022  
 Służebność: Nie ustalano


Zakres opracowania: — — — — —

Data opracowania mapy: 19.10.2023

PHU USŁUGI GEODEZYJNO-KARTOGRAFICZNE "POMIAR PLUS" Krzysztof Piszczala 62-045 Pniewy, ul. ks.M.Maciejewskiego 24A NIP 787-112-93-50, REGON 300754920 kom 509-416-170	inż. Krzysztof Piszczala 
	Geodeta uprawniony upr. nr 21610 zakres 1 62-045 Pniewy, ul. ks.M.Maciejewskiego kmo. 509-416-170; email: pomiars@wp.pl

Kolorem czerwonym zaznaczono punkty osnowy geodezyjnej, które podlegają ochronie. Zgodnie z art. 48 pkt 3 ustawy z dnia 17 maja 1989r. Prawo geodezyjne i kartograficzne (Dz.U. z 2010r., Nr 193, 1287 ze zm.), kto (...) niszczy, uszkadza i przemieszcza znaki geodezyjne (...) podlega karze grzywny

Nie wyklucza się istnienia w terenie innych nie wykazanych na niniejszej mapie urządzeń podziemnych, które nie były zgłoszone do inwentaryzacji lub o których brak jest informacji w instytucjach branżowych

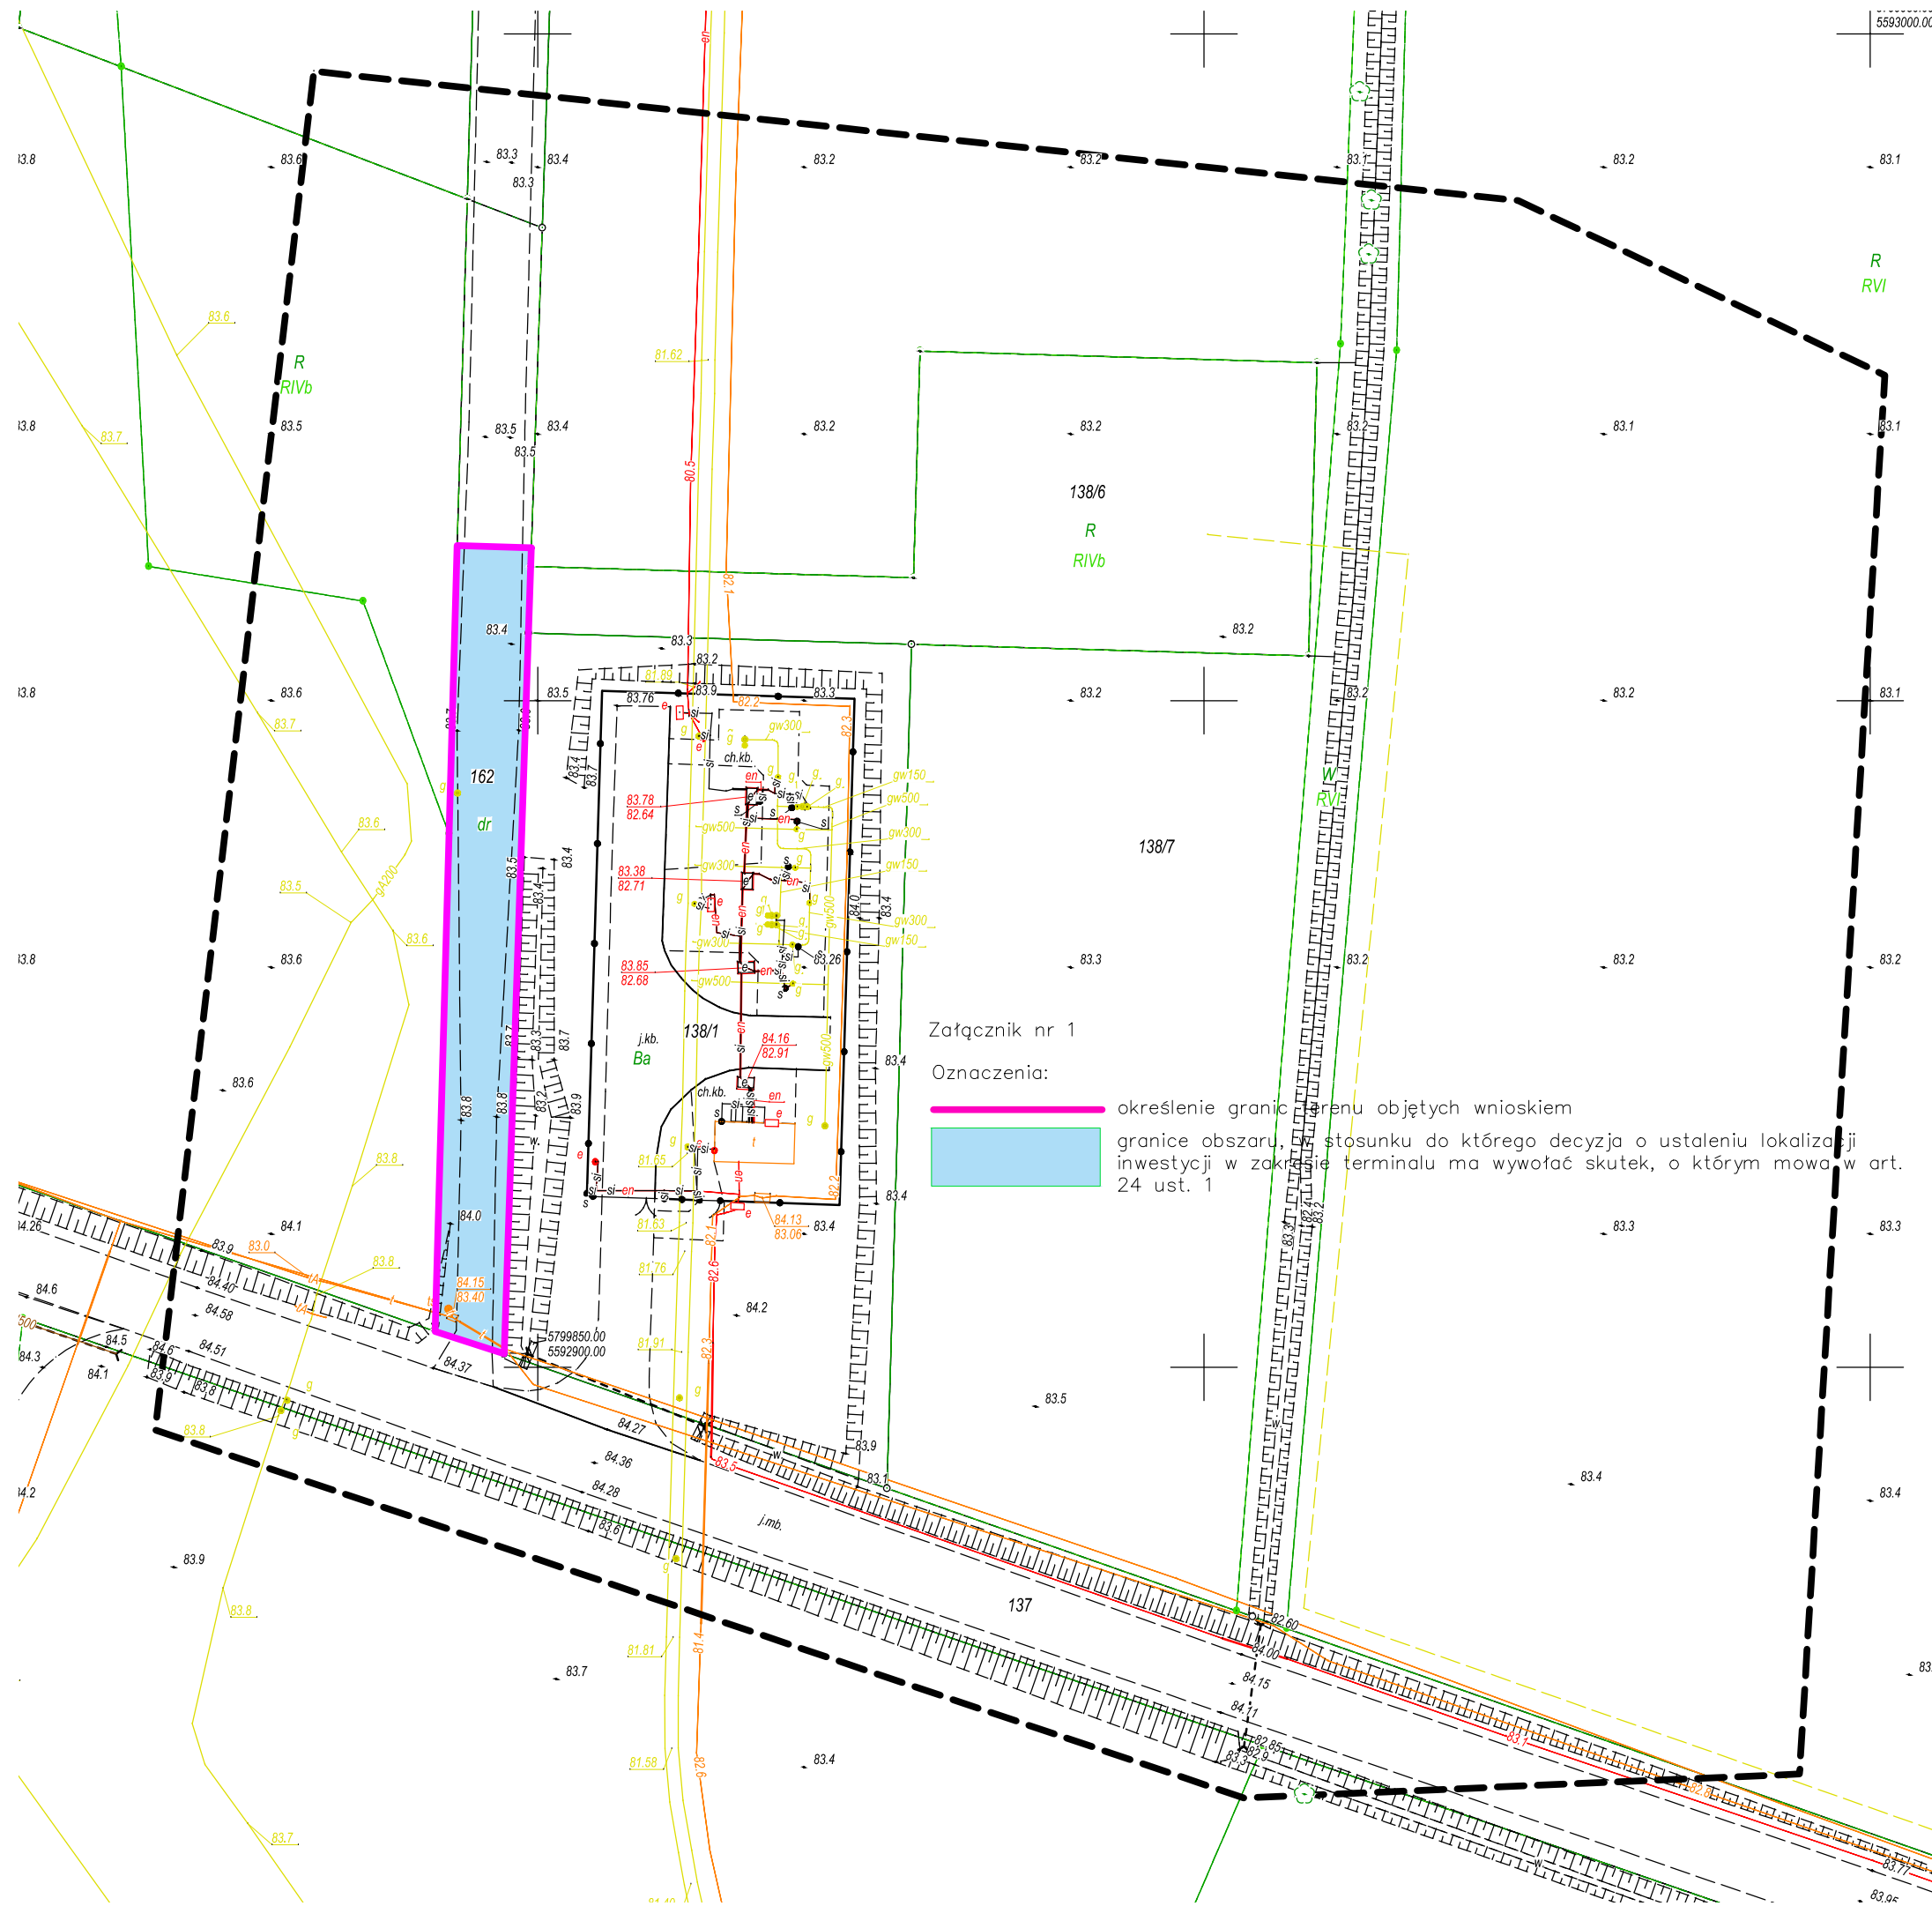


Załącznik nr 1

Oznaczenia:

- określenie granic terenu objętych wnioskiem
- granice obszaru, w stosunku do którego decyzja o ustaleniu lokalizacji inwestycji w zakresie terminalu ma wywołać skutek, o którym mowa w art. 24 ust. 1

Poświadczam, że niniejszy dokument został opracowany w wyniku prac geodezyjnych i kartograficznych, których rezultaty zawiera operat techniczny pozytywnie zweryfikowany. Jednocześnie informuję, że jestem świadomy odpowiedzialności kamej za złożenie fałszywego oświadczenia.

Identyfikator zgłoszenia prac geodezyjnych	GK.6642.2704.2022
Organ służby geodezyjnej, który otrzymał zgłoszenie	Starosta Nowotomyski
Wykonawca prac geodezyjnych	PHU USŁUGI GEODEZYJNO-KARTOGRAFICZNE "POMIAR PLUS" Krzysztof Piszczala 62-045 Pniewy, ul. ks.M.Maciejewskiego 24A NIP 787-112-93-50, REGON 300754920 kom 509-416-170
Nr oraz data sporządzenia dokumentu zawierającego wynik pozytywnej weryfikacji	Protokół weryfikacji nr 1 z dnia 02.11.2023
Imię i nazwisko oraz nr uprawnień zawodowych kierownika prac	inż. Krzysztof Piszczala  Geodeta uprawniony upr. nr 21610 zakres 1 62-045 Pniewy, ul. ks.M.Maciejewskiego 24A kom. 509-416-170; email: pomiars@wp.pl