


Załącznik nr 1
do decyzji (IR-III.747.82.2025.MK) z dnia 3 lutego
2025 r.
o zmianie ostatecznej decyzji o ustaleniu
lokalizacji
inwestycji towarzyszącej inwestycjom w zakresie
terminalu (IR-III.747.28.2023.8)
Wojewody Wielkopolskiego
z dnia 14 września 2023 r.

z up. Wojewody Wielkopolskiego
Kierownik Oddziału
Wydział Infrastruktury

Dokument wydany w postaci elektronicznej i podpisany
kwalifikowanym podpisem elektronicznym.

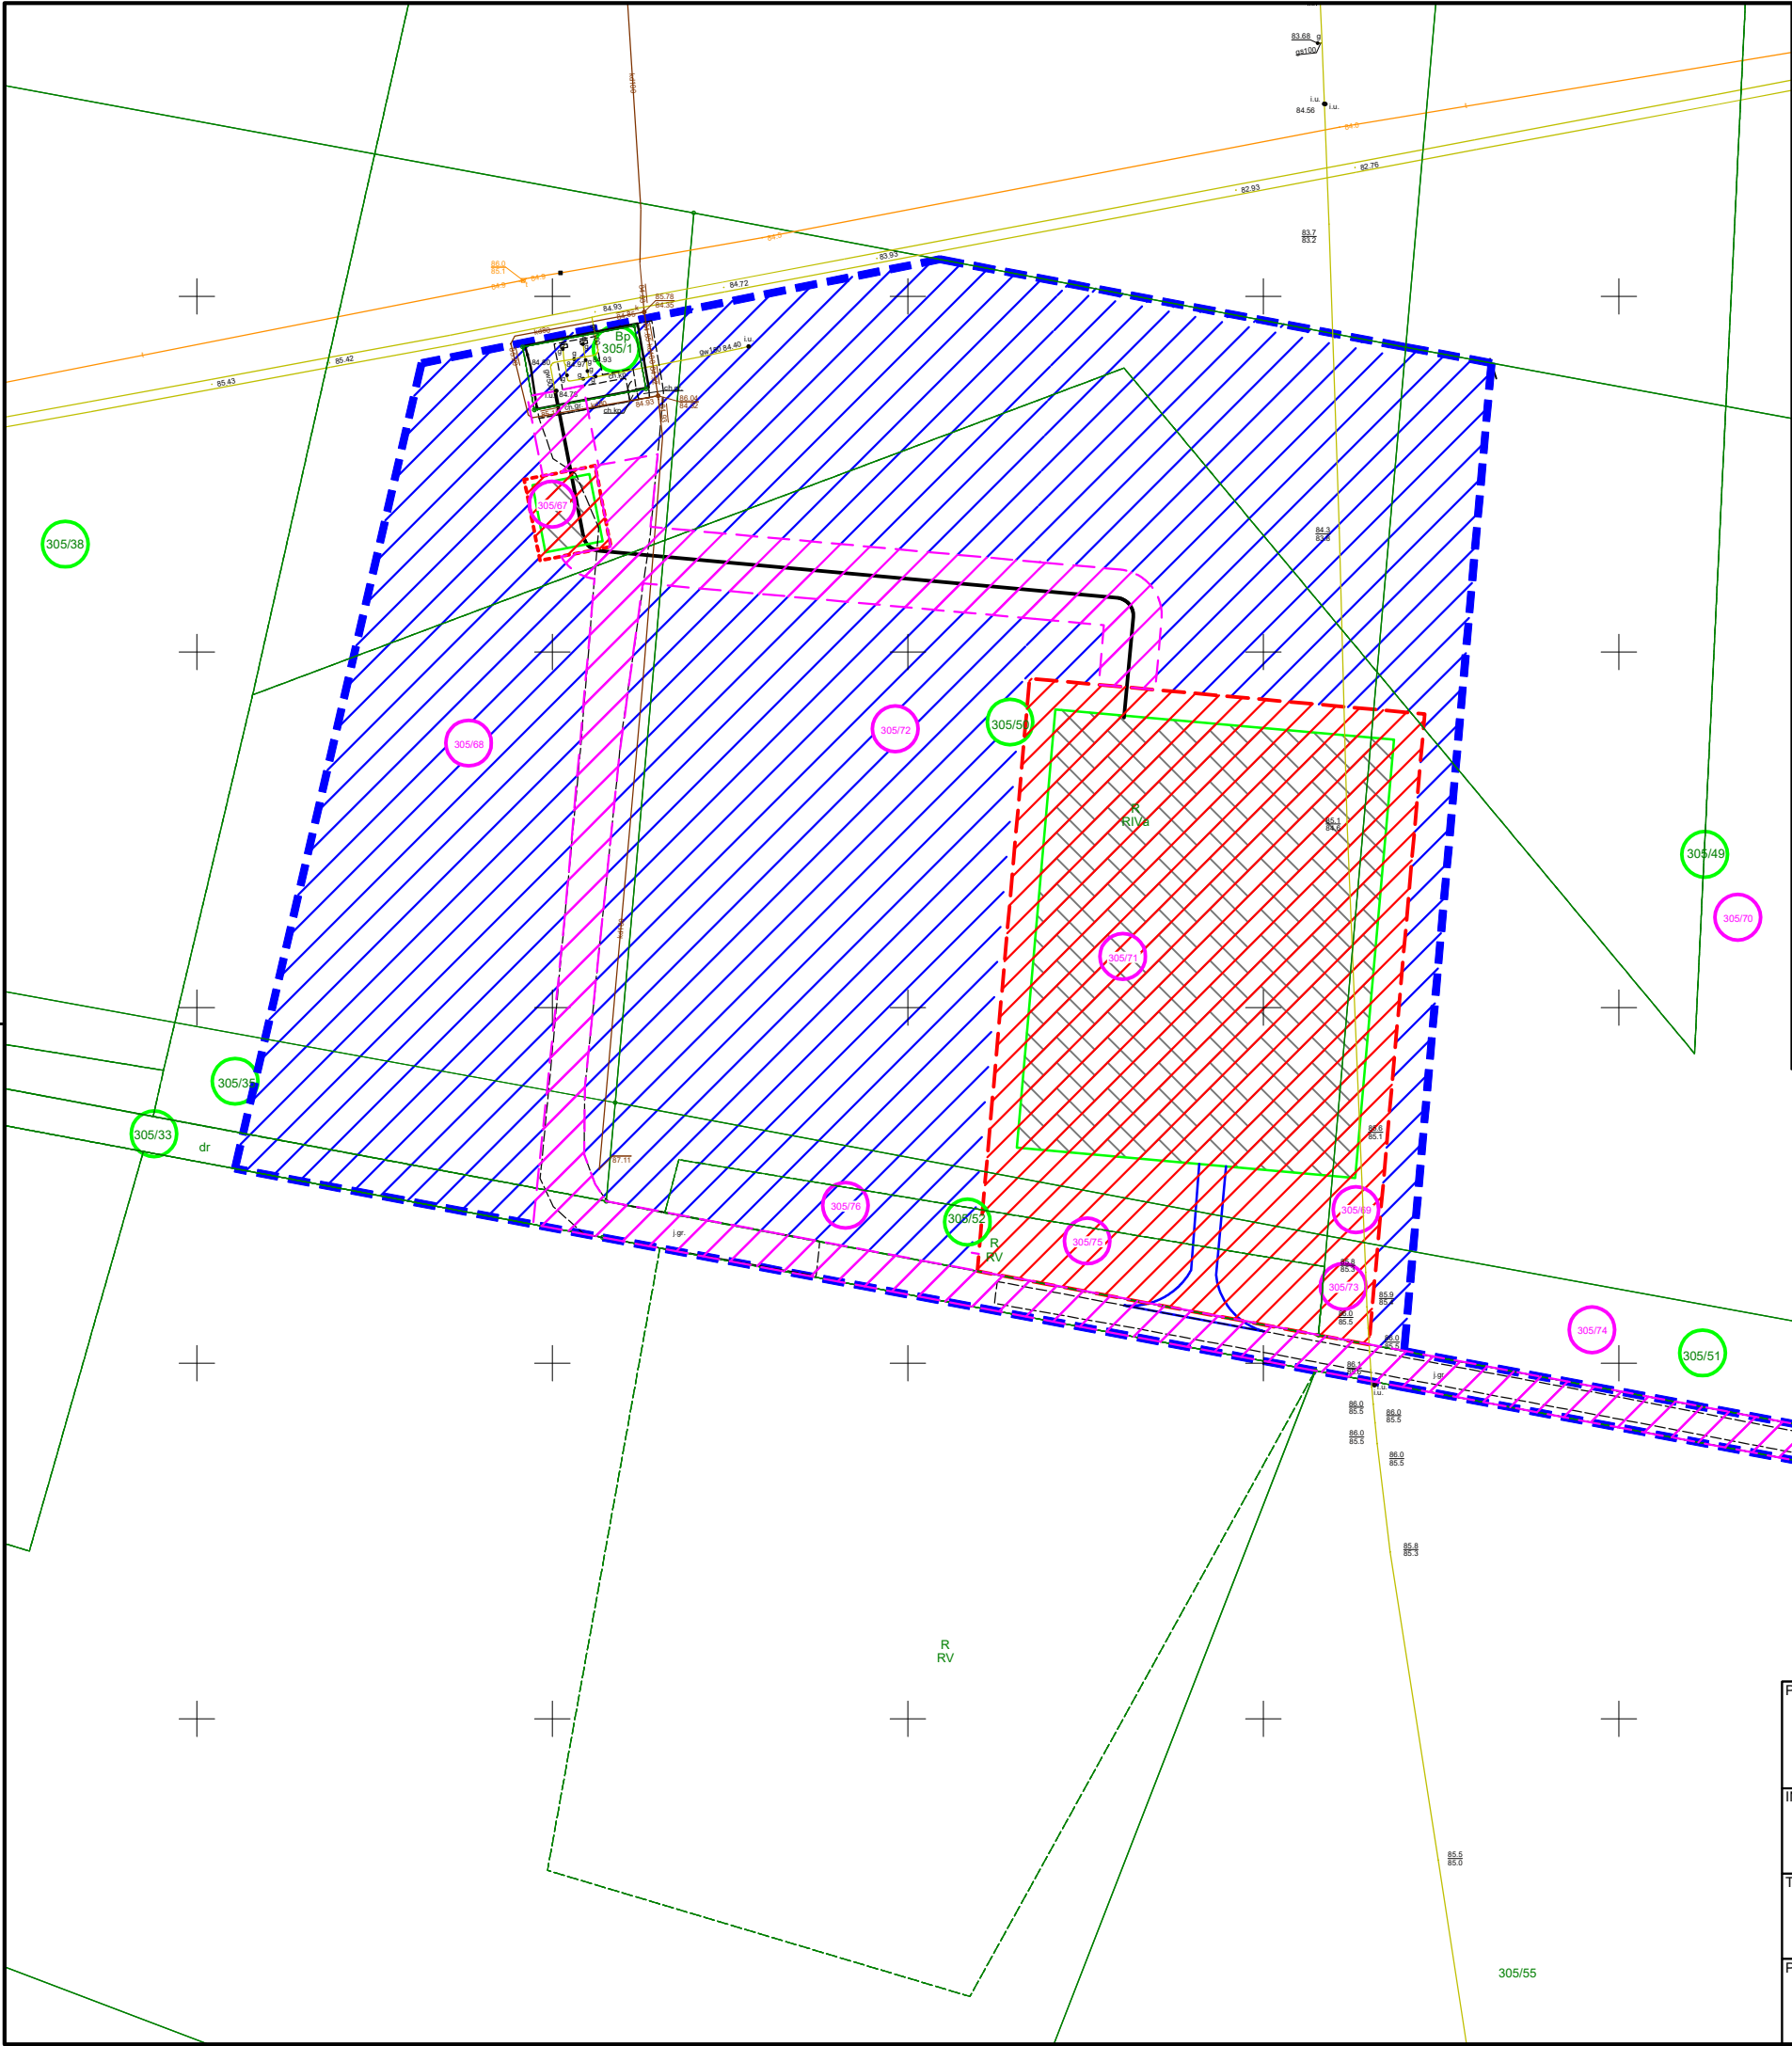

Legenda:

granica terenu objętego wnioskiem o wydanie decyzji o ustaleniu lokalizacji inwestycji towarzyszącej inwestycjom w zakresie terminalu

granice obszaru oraz obszar w stosunku, do których decyzja ma wywołać skutek, o którym mowa w art. 24 ust. 1 specustawy gazowej (czas nieokreślony) - STREFA KONTROLOWANA, ZAPEWNIENIE DOJAZDU

linie rozgraniczające teren inwestycji w zakresie terminalu, granice obszaru oraz obszar, w stosunku do którego decyzja o ustaleniu lokalizacji inwestycji w zakresie terminalu ma wywołać skutek, o którym mowa w art. 20 ust. 3, 6 lub 6a

obszar w stosunku, do którego decyzja ma wywołać skutek, o którym mowa w art. 24 ust. 1b specustawy gazowej (czas określony tj. od dnia wydania decyzji o ustaleniu lokalizacji inwestycji objętej niniejszym wnioskiem przez okres realizacji inwestycji, do dnia, w którym upłyną trzy miesiące od daty ostateczności decyzji udzielającej pozwolenia na użytkowanie inwestycji) - PAS MONTAŻOWY, DROGI DOJAZDOWE

oznaczenie działek objętych inwestycją, pierwotne numery działek

oznaczenie działek objętych inwestycją, nowe numery po podziale

teren projektowanej stacji gazowej i układu przyłączeniowego

droga dojazdowa

orientacyjny przebieg projektowanego gazociąg w.c DN500

PROJEKTANT		Górnośląska Pracownia Projektowa		
		Mateusz Szymalski		
Górnośląska Pracownia Projektowa		ul. Jana III Sobieskiego 497, 42-580 Wojkowice		
Mateusz Szymalski				
INWESTOR	Operator Gazociągów Przesyłowych GAZ-SYSTEM S.A. ul. Mszczonowska 4, 02-337 Warszawa	ZADANIE SP Długa Goślina		
TYTUŁ RYSUNKU		SKALA	1:1000	
Załącznik graficzny nr 1 na mapie zasadniczej - wersja 2		FORMAT	A3	
PROJEKTOWAŁ	NR UPRAWNIEN / SPECJALNOŚĆ	PODPIS	DATA	NR RYSUNKU
mgr inż. Mateusz Szymalski	SLK/7624/PWBS/18 instalacyjna w zakresie sieci, instalacji i urządzeń cieplnych, wentylacyjnych, gazowych, wodociagowych i kanalizacyjnych		10.2024	DL-01