

Załącznik nr 1
do decyzji Wojewody Wielkopolskiego
nr 3/2025
zgodnie z datą w podpisie
o ustaleniu lokalizacji inwestycji
towarzyszącej inwestycjom
w zakresie terminalu


z up. Wojewody Wielkopolskiego
Kierownik Oddziału
Wydział Infrastruktury

Dokument wydany w postaci elektronicznej i podpisany
kwalifikowanym podpisem elektronicznym.

Mapa zasadnicza

Skala 1:500

Województwo: Województwo wielkopolskie
Powiat: Powiat poznański
Jednostka ewid.: 302117_2 Tarnowo Podgórne
Obręb: 0002 Batorowo, 0015 Swadzim
Układ wsp.: 2000_18
Układ odn.: PL-EVRF2007-NH
Id sprawy: GKG.GZZ.4071.6591.2024

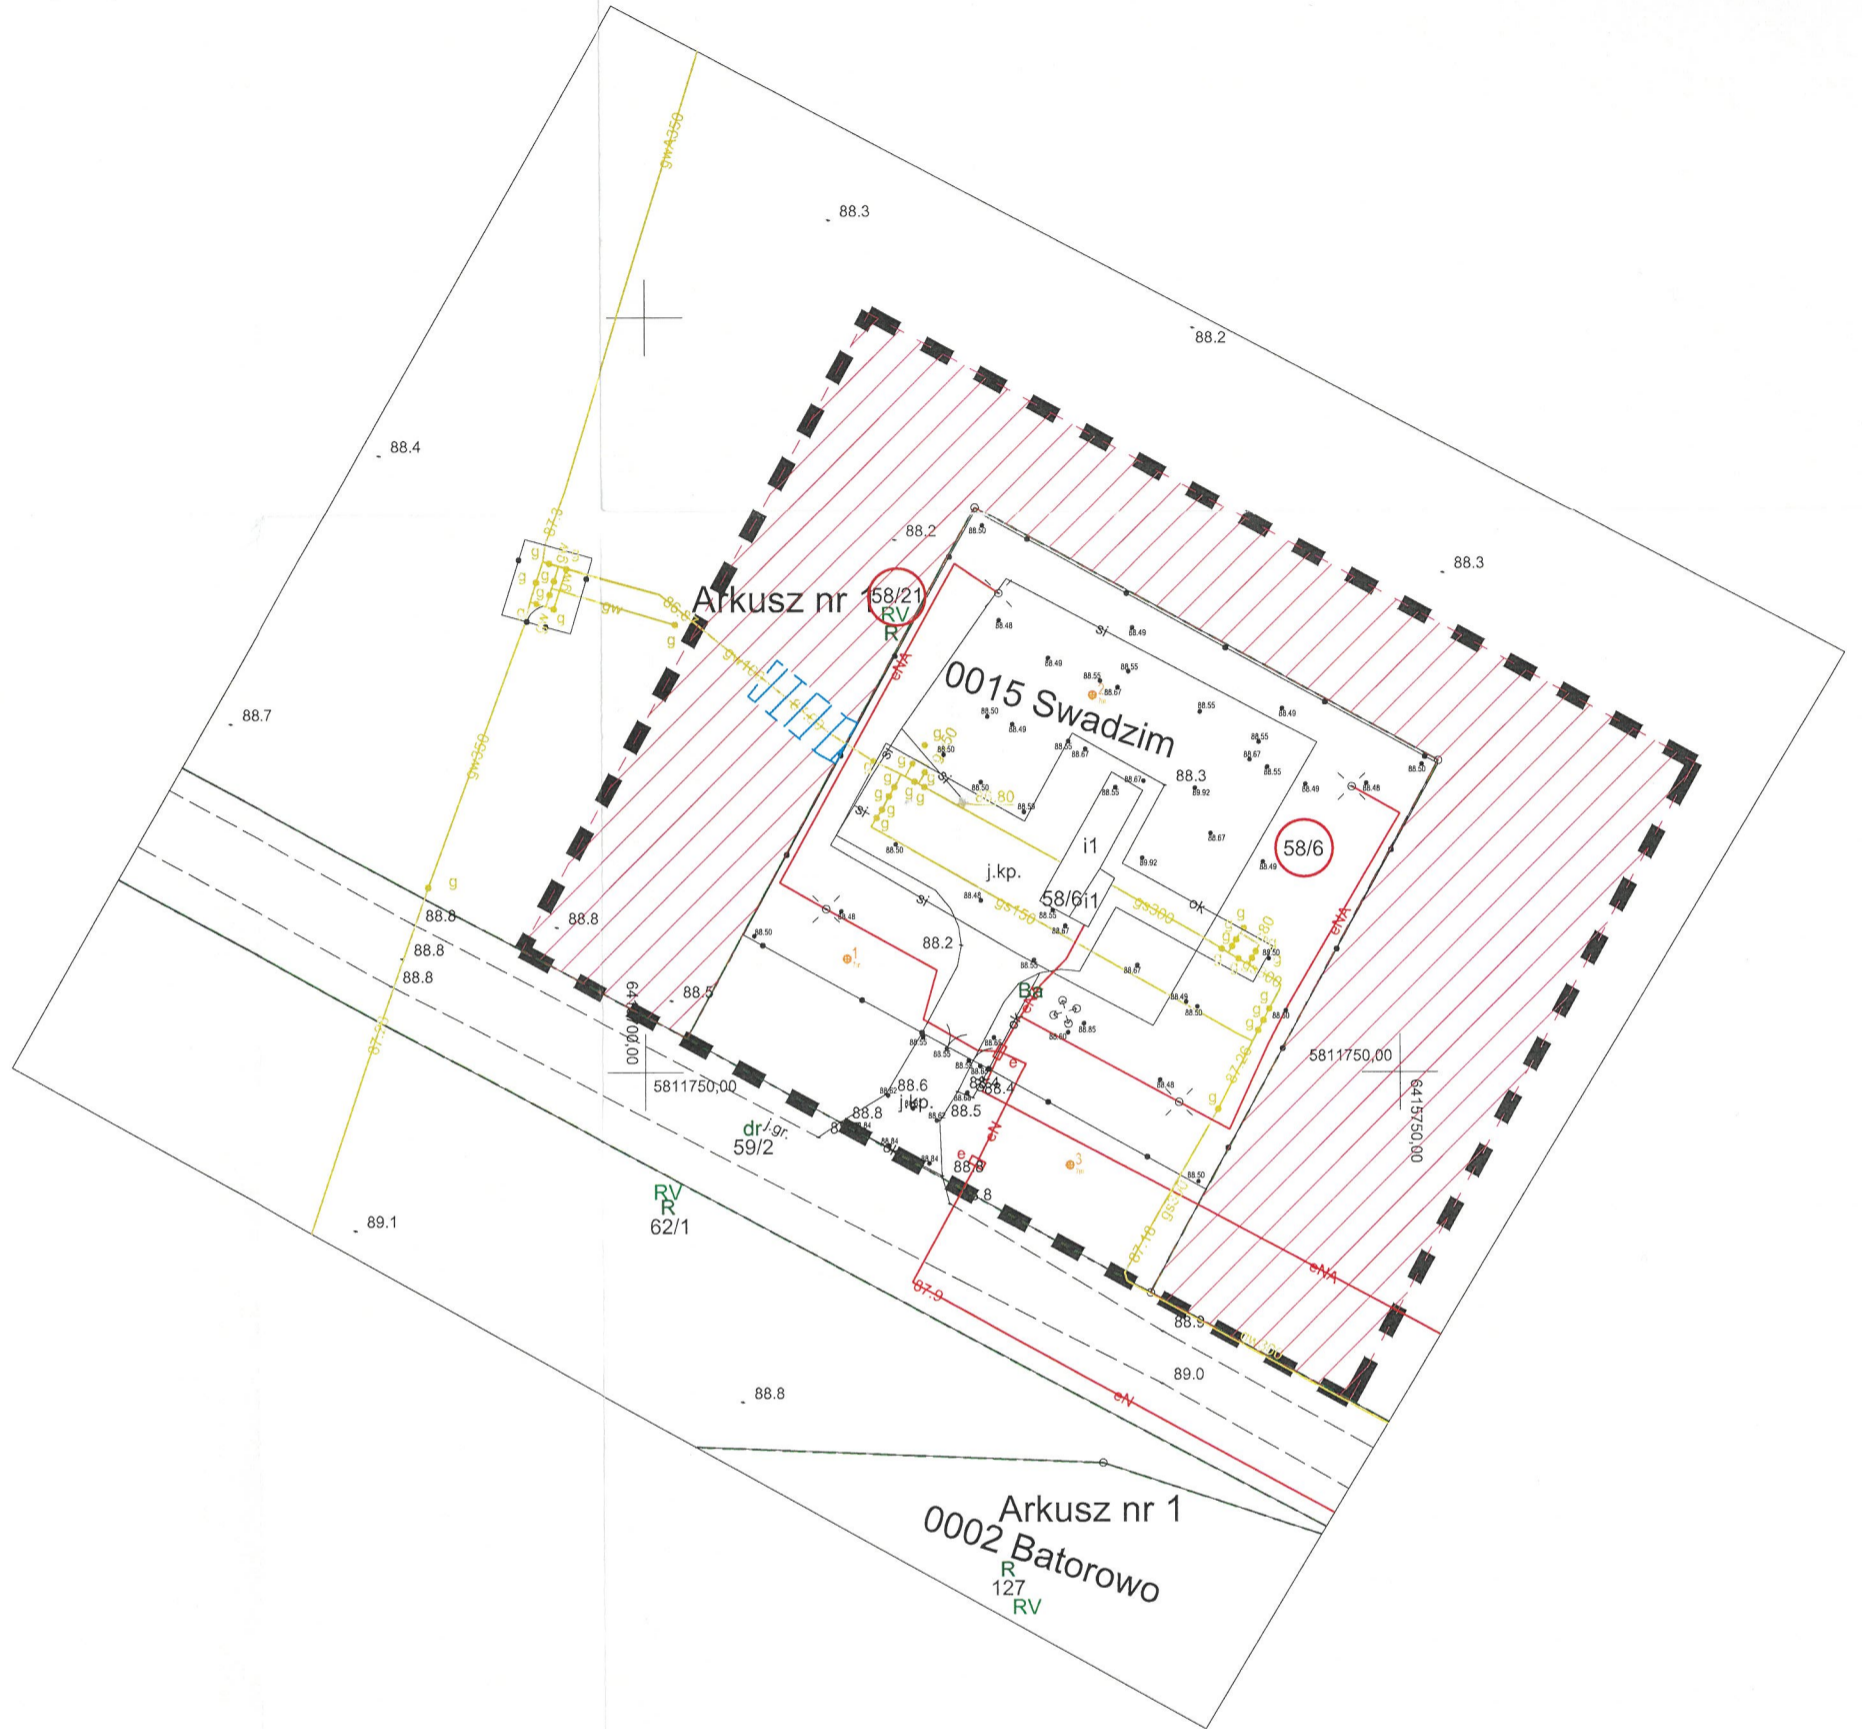

Dokument wygenerowany automatycznie dn. 20-05-2024 r. przez System Informacji Przestrzennej GEO-INFO.

LEGENDA:

- określenie granic terenu objętych wnioskiem
- granice obszaru, w stosunku do którego decyzja o ustaleniu lokalizacji inwestycji w zakresie terminalu ma wywołać skutek, o którym mowa w art. 24 ust. 1 - ograniczenie stałe za odszkodowaniem
- granice obszaru, w stosunku do którego decyzja o ustaleniu lokalizacji inwestycji w zakresie terminalu ma wywołać skutek, o którym mowa w art. 24 ust 1b - ograniczenie na czas określony za odszkodowaniem
- numery działek objętych wnioskiem



UL. KARTUSKA 395
80-125 GDAŃSK

INWESTOR
**OPERATOR GAZOCIĄGÓW PRZESYŁOWYCH
GAZ SYSTEM S.A.**
ul. Mszczonowska 4, 02-337 Warszawa

PROJEKT
**BUDOWA STACJI GAZOWEJ W/C PRZEŹMIEROWO
W RAMACH ZADANIA
"MODERNIZACJA SGWC PRZEŹMIEROWO"**

ADRES INWESTYCJI
działka nr 58/6, obręb 0015 Swadzim, gmina Tarnowo Podgórne,
powiat poznański, województwo wielkopolskie

NAZWA RYSUNKU
ZAŁĄCZNIK GRAFICZNY NR 1

FAZA PROJEKTU
PROJEKT BUDOWLANY

NR PROJEKTU JKG/G/24/004	NUMER RYSUNKU zał.graf.1.	SKALA 1:500
BRANŻA TECHNOLOGICZNA	REWIZJA 01	DATA 11.2024