


# Mapa zasadnicza

Skala 1:500

Województwo: Województwo wielkopolskie  
Powiat: Powiat poznański  
Jednostka ewid.: 302117\_2 Tarnowo Podgórne  
Obręb: 0002 Batorowo, 0015 Swadzim  
Układ wsp.: 2000\_18  
Układ odn.: PL-EVRF2007-NH  
Id sprawy: GK.G.GZZ.4071.6591.2024

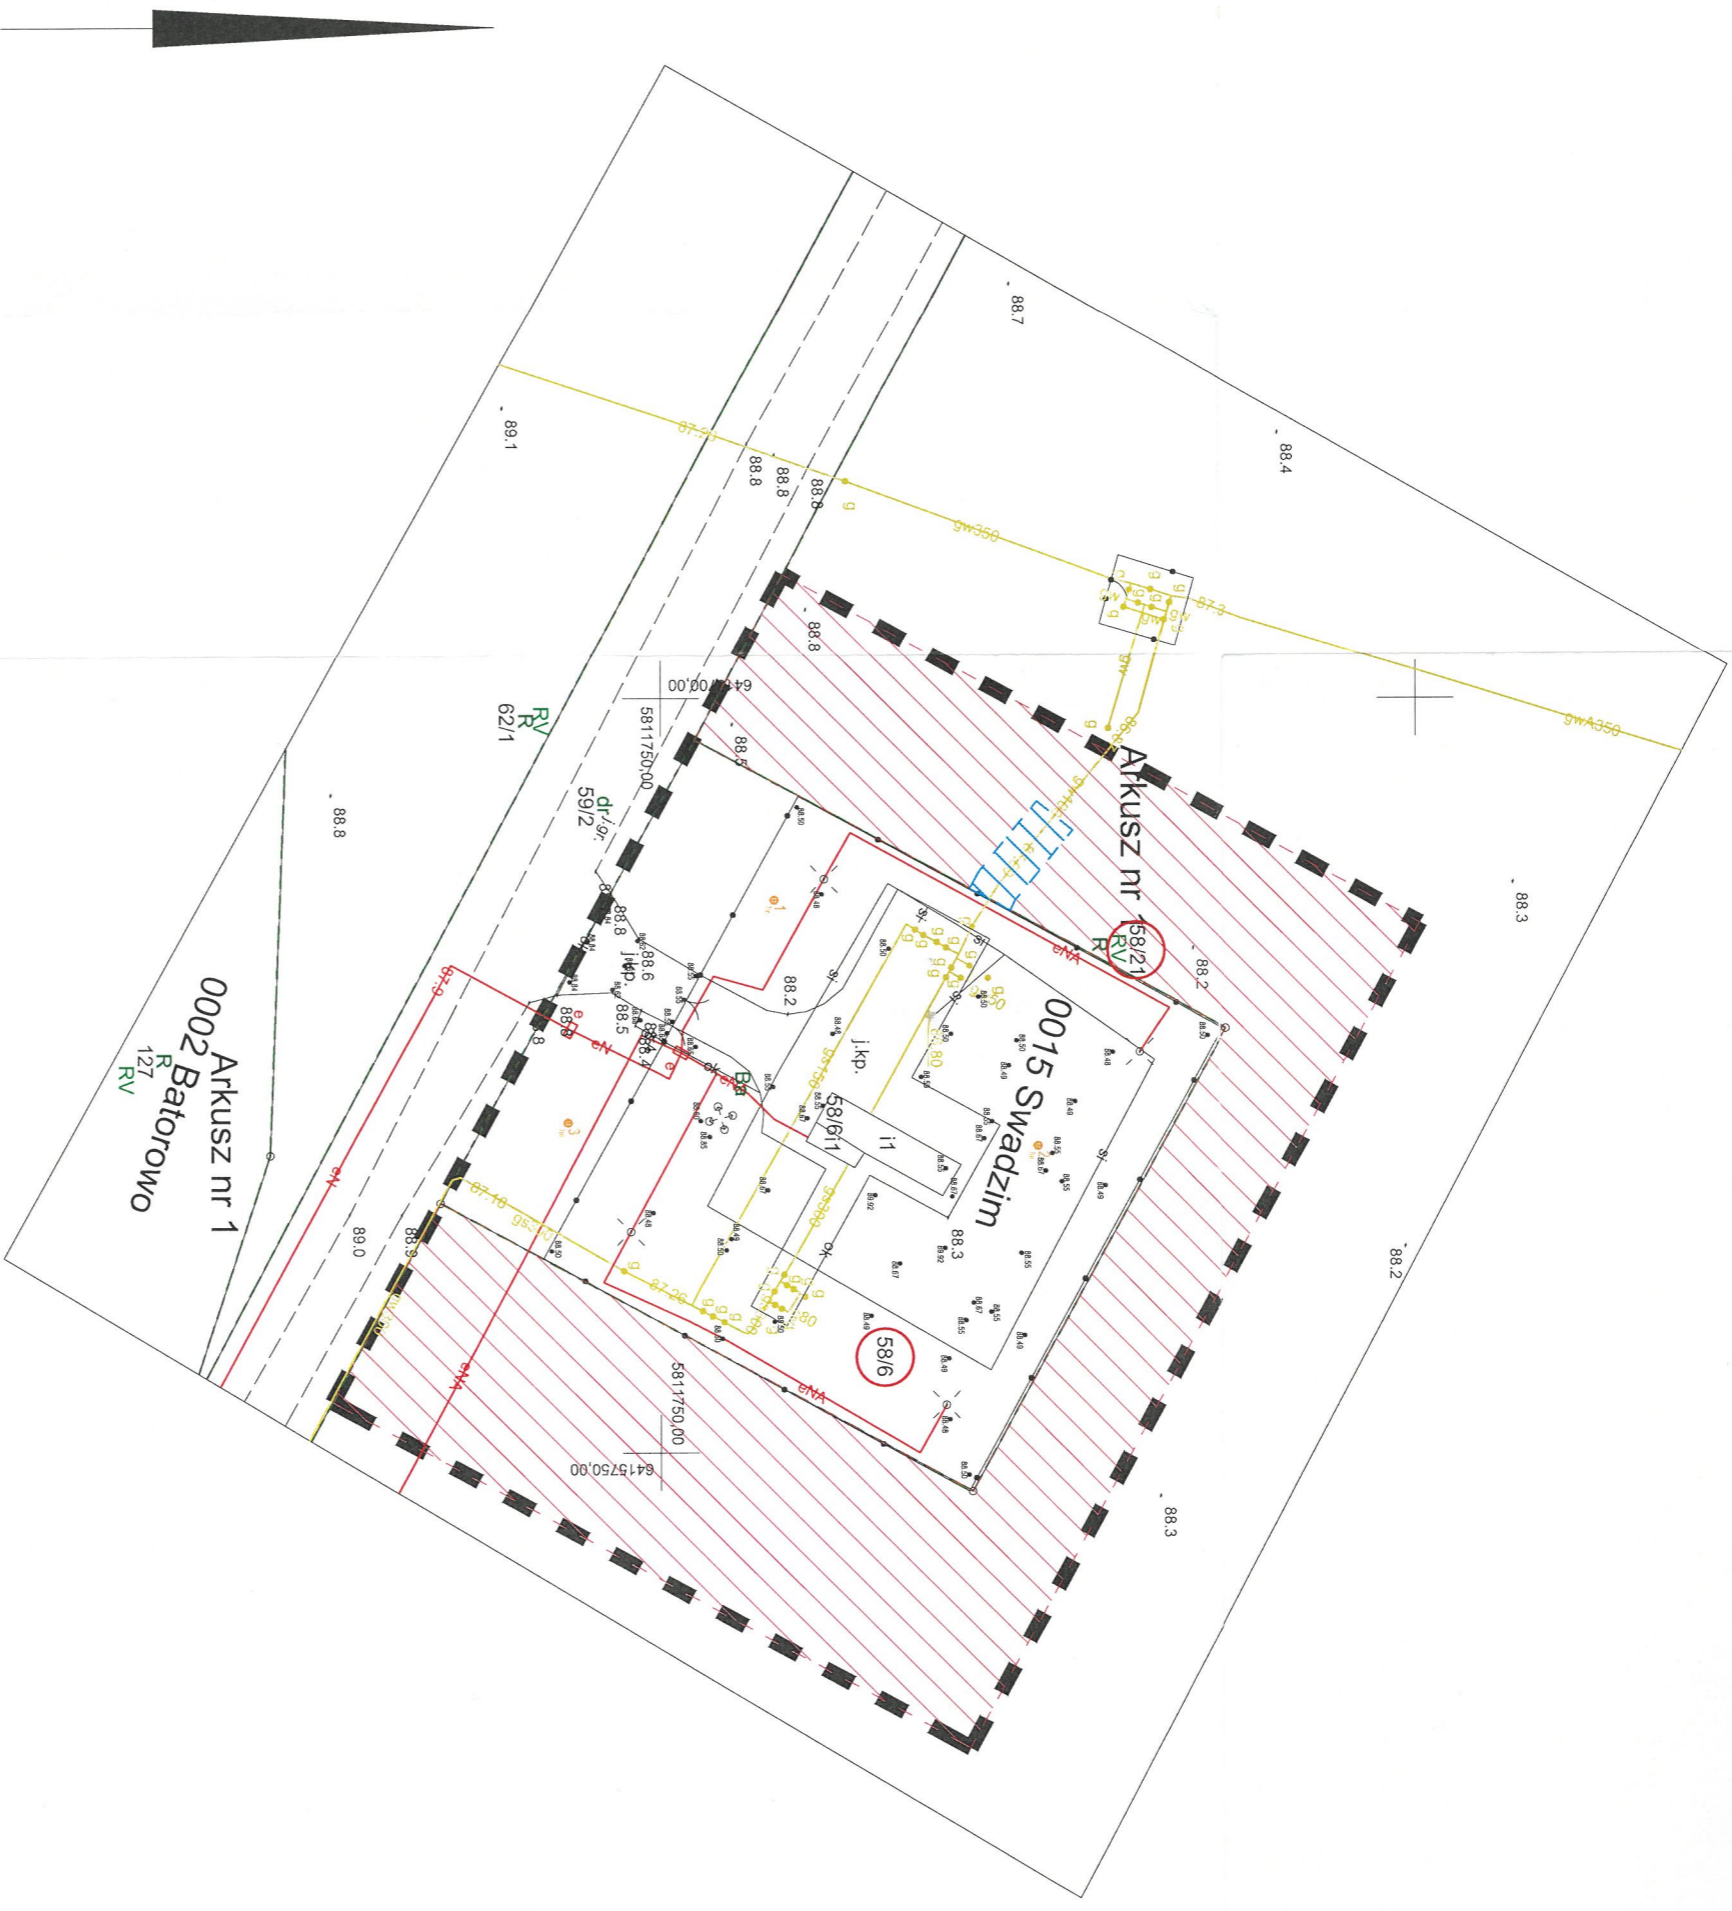

Dokument wygenerowany automatycznie dn. 20-05-2024 r. przez System Informacji Przestrzennej GEO-INFO.

## LEGENDA:

- określenie granic terenu objętych wnioskiem
- granicę obszaru, w stosunku do którego decyzja o ustaleniu lokalizacji inwestycji w zakresie terminalu ma wywołać skutek, o którym mowa w art. 24 ust. 1 - ograniczenie stałe za odszkodowaniem
- granicę obszaru, w stosunku do którego decyzja o ustaleniu lokalizacji inwestycji w zakresie terminalu ma wywołać skutek, o którym mowa w art. 24 ust. 1b - ograniczenie na czas określony za odszkodowaniem
- numery działek objętych wnioskiem



**JKG**  
Technik

UL. KARTUSKA 395  
80-125 GDAŃSK

INWESTOR  
OPERATOR GAZOCIĄGÓW PRZESYŁOWYCH  
GAZ SYSTEM S.A.

ul. Mszczonowska 4, 02-337 Warszawa

PROJEKT  
BUDOWA STACJI GAZOWEJ W/ C PRZEMIEROWO  
W RAMACH ZADANIA  
"MODERNIZACJA SGWC PRZEMIEROWO"

ADRES INWESTYCJI  
działka nr 58/6, obręb 0015 Swadzim, gmina Tarnowo Podgórne,  
powiat poznański, województwo wielkopolskie

NAZWA RYSUNKU  
ZAŁĄCZNIK GRAFICZNY NR 1

FAZA PROJEKTU  
PROJEKT BUDOWLANY

NR PROJEKTU	NUMER RYSUNKU	SKALA
JKG/G/24/004	Zał.graf. 1.	1:500

BRANŻA	REWIZJA	DATA
TECHNOLOGICZNA	01	11.2024