


tel. 012 426 04 10  
 BIURO: ul. Hetmańska 4  
 30-528 Kraków

Data opracowania mapy: 09.05.2022  
 oznaczenie zakresu

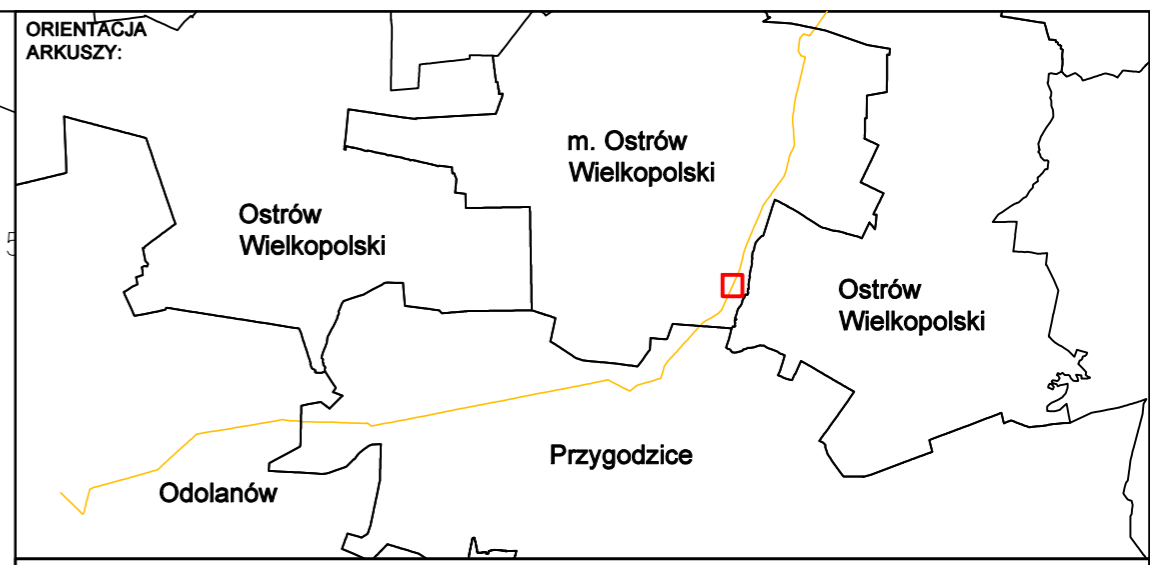

**LEGENDA:**

- Orientacyjny zakres pasa montażowego
- gwD500/gw500 Istniejący gazociąg wysokiego ciśnienia DN500
- Trasa projektowanego gazociągu wysokiego ciśnienia DN500/MOP 5,4 MPa - przebieg orientacyjny
- - - Projektowana strefa kontrolowana 8m (po 4m na stronę od osi gazociągu) - przebieg orientacyjny
- 762/6 Numer działki objętej wnioskiem
- Orientacyjne wskazanie miejsca wykonania badań geologicznych
- Granice terenu objętego wnioskiem
- Granice nieruchomości
- Linia określająca zakres aktualizacji mapy
- T-41 Numer projektowanego otworu geologicznego

 <b>OTS-IP</b> SP. Z O.O. 30-347 KRAKÓW UL. KAPELANKA 26	NAZWA INWESTYCJI: Budowa związana z przebudową odcinków gazociągu DN500 Odolanów - Adamów	SKALA: 1:500	
	TYTUŁ RYSUNKU: Badania geologiczne w obrębie działki nr 11	NUMER RYS.: 20004-UZG-02-ARK01	
FAZA: UZG	NR ARCHIW.: 20004	WERSJA: 2	
IMIĘ I NAZWISKO:	SPECJALNOŚĆ:	NR UPR.:	PODPIS:
PROJEKTANT: mgr inż. Dominik Skupień	instalacyjna sanitarna/gazowa	MAP/0698/PBS/21	
SPRAWDZAJĄCY: mgr inż. Joanna Białek	instalacyjna sanitarna/gazowa	MAP/0664/PBS/21	
OPRAWOWAŁ: mgr inż. Szymon Zajczkowski	instalacyjna sanitarna/gazowa	-	