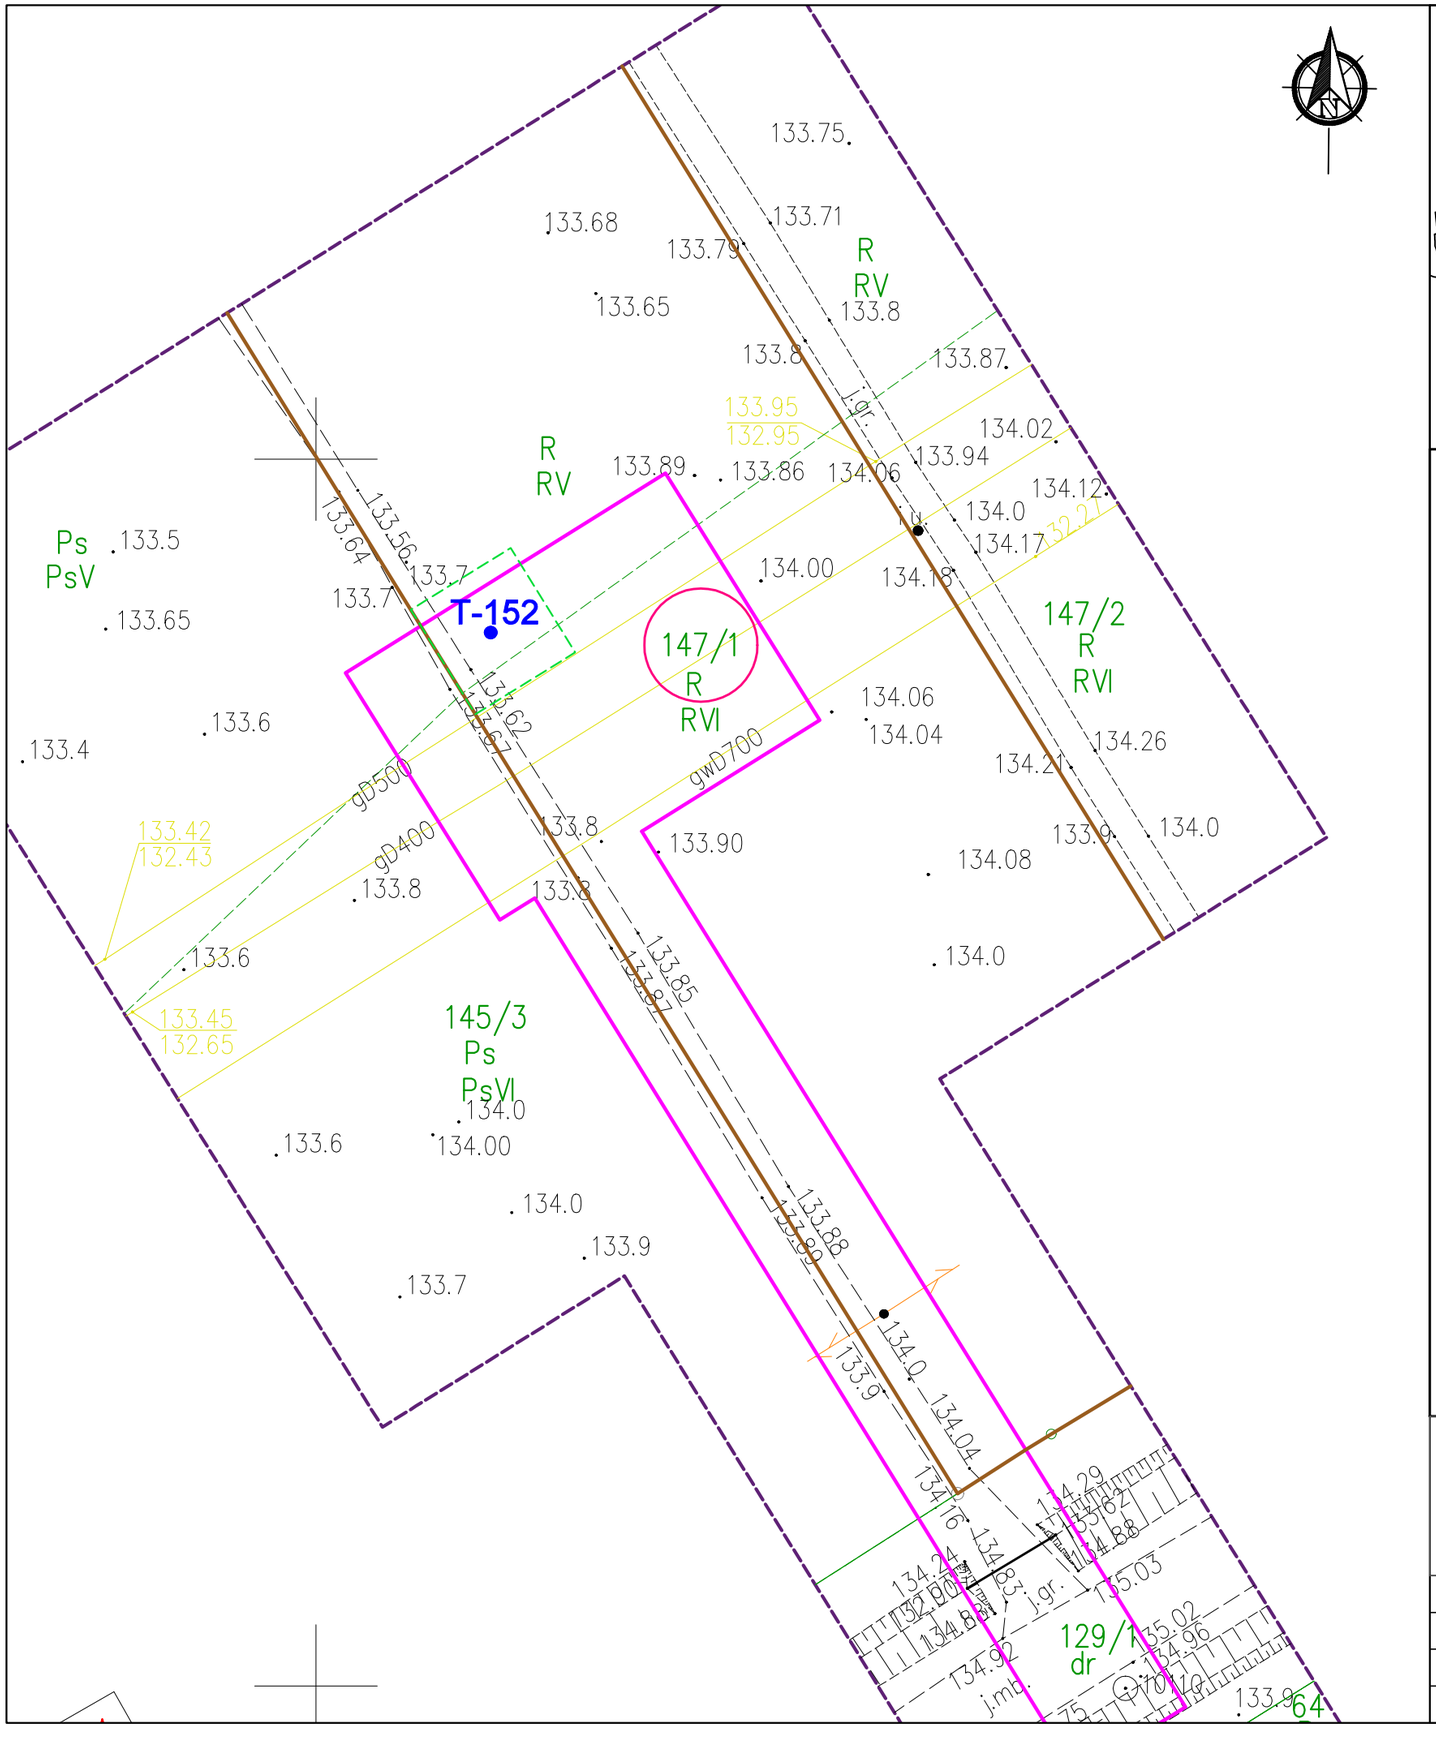

ORIENTACJA ARKUSZY:

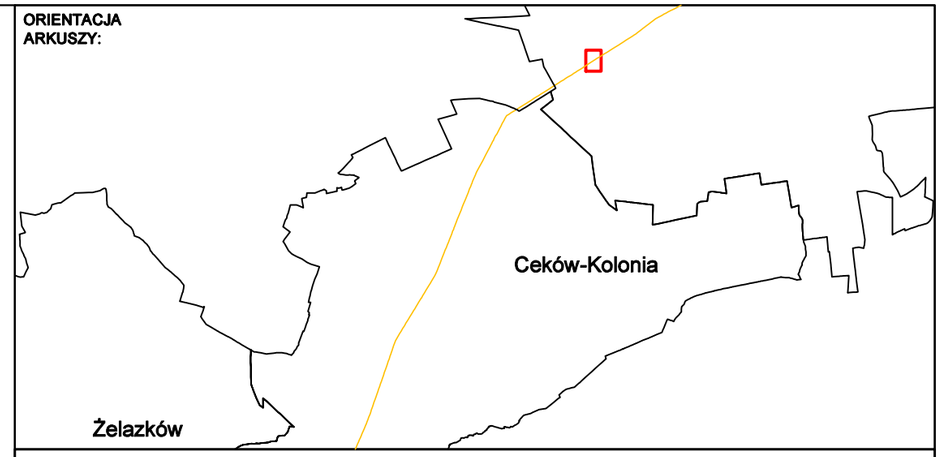

LEGENDA:

- Orientacyjny zakres pasa montażowego
- gwD500/gw500 — Istniejący gazociąg wysokiego ciśnienia DN500
- Trasa projektowanego gazociągu wysokiego ciśnienia DN500/MOP 5,4 MPa - przebieg orientacyjny
- Projektowana strefa kontrolowana 8m (po 4m na stronę od osi gazociągu) - przebieg orientacyjny
- 762/6 — Numer działki objętej wnioskiem
- Orientacyjne wskazanie miejsca wykonania badań geologicznych
- Granice terenu objętego wnioskiem
- Granice nieruchomości
- Linia określająca zakres aktualizacji mapy
- T-41 — Numer projektowanego otworu geologicznego

OTS-IP Sp. z o.o.
30-347 KRAKÓW UL. KAPELANKA 26

NAZWA INWESTYCJI	Budowa związana z przebudową odcinków gazociągu DN500 Odolanów – Adamów		SKALA 1:500
TYTUŁ RYSUNKU:	Badania geologiczne w obrębie działki nr 147/1		NUMER RYS. 20004-UZG-02-ARK08
FAZA UZG	NR ARCHIW. 20004	WERSJA 2	DATA 06.2022

	IMIĘ I NAZWISKO	SPECJALNOŚĆ	NR UPR.	PODPIS
PROJEKTANT	mgr inż. Dominik Skupień	instalacyjna sanitarna/gazowa	MAP/0698/PBS/21	
SPRAWDZAJĄCY	mgr inż. Joanna Białek	instalacyjna sanitarna/gazowa	MAP/0664/PBS/21	
OPRACOWAŁ	mgr inż. Szymon Zajączkowski	instalacyjna sanitarna/gazowa	–	