



ORIENTACJA  
ARKUSZY:

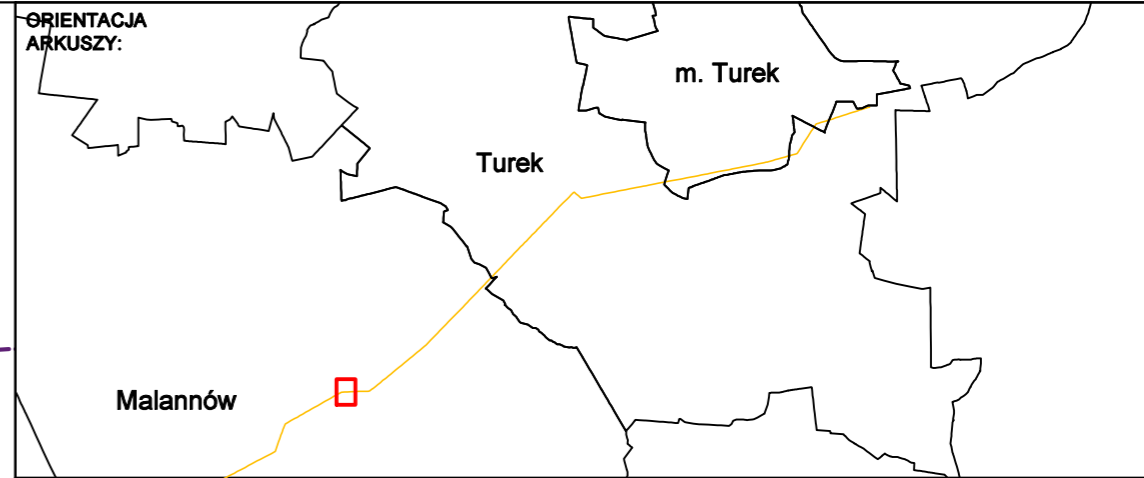

**LEGENDA:**

- Orientacyjny zakres pasa montażowego
- gwD500/gw500 Istniejący gazociąg wysokiego ciśnienia DN500
- Trasa projektowanego gazociągu wysokiego ciśnienia DN500/MOP 5,4 MPa - przebieg orientacyjny
- - - Projektowana strefa kontrolowana 8m (po 4m na stronę od osi gazociągu) - przebieg orientacyjny
- 762/6 Numer działki objętej wnioskiem
- Orientacyjne wskazanie miejsca wykonania badań geologicznych
- Granice terenu objętego wnioskiem
- Granice nieruchomości
- - - Linia określająca zakres aktualizacji mapy
- T-41 Numer projektowanego otworu geologicznego

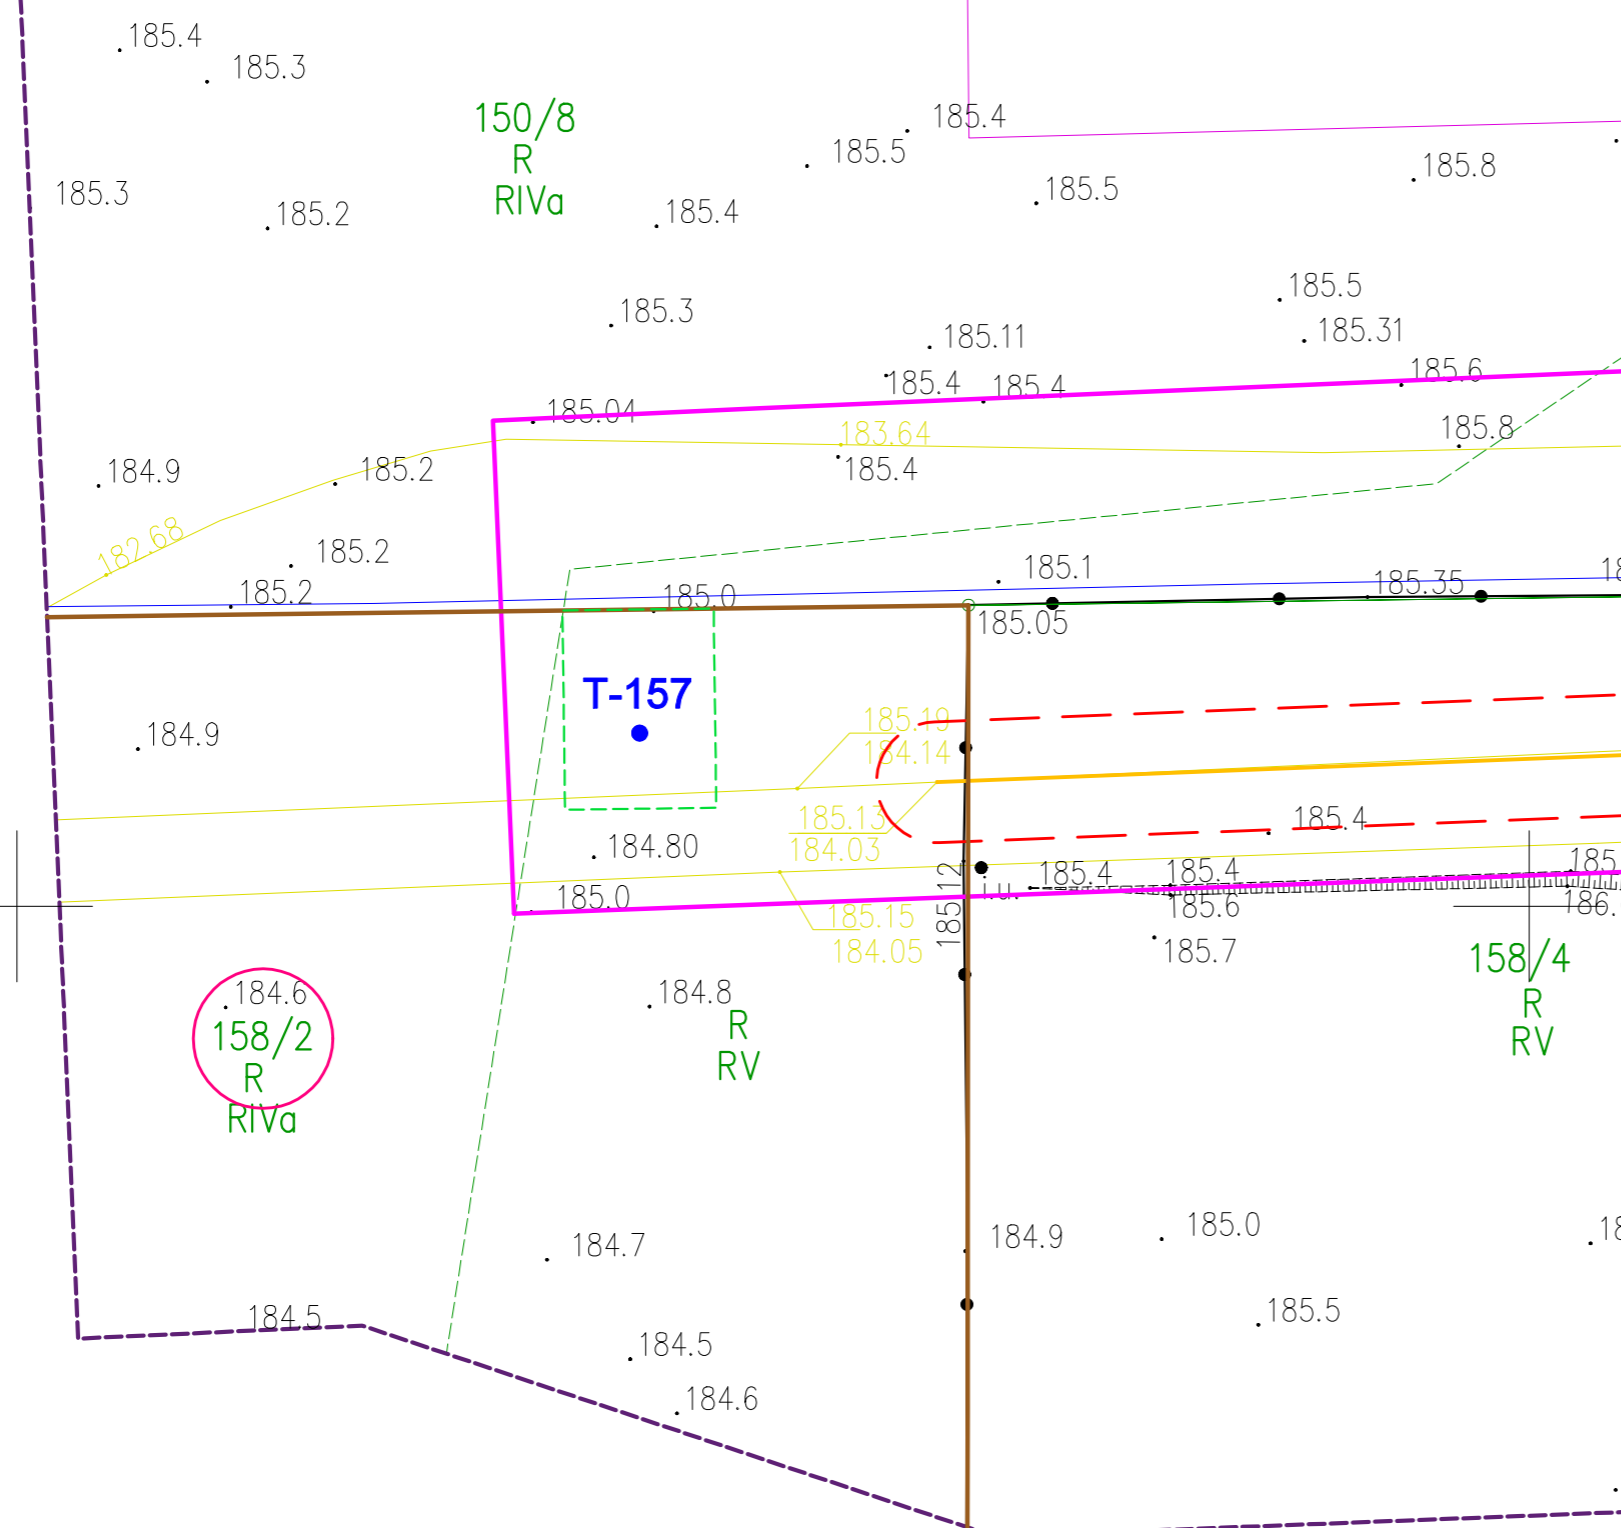

 <b>OTS-IP</b> SP. Z O.O. 30-347 KRAKÓW UL. KAPELANKA 26	NAZWA INWESTYCJI: Budowa związana z przebudową odcinków gazociągu DN500 Odolanów – Adamów		SKALA: 1:500
	TYTUŁ RYSUNKU: Badania geologiczne w obrębie działki nr 158/2		NUMER RYS. 20004-UZG-02-ARK10
FAZA	UZG	NR ARCHIW. 20004	WERSJA 2
	IMIĘ I NAZWISKO	SPECJALNOŚĆ	NR UPR.
PROJEKTANT	mgr inż. Dominik Skupień	instalacyjna sanitarna/gazowa	MAP/0698/PBS/21
SPRAWDZAJĄCY	mgr inż. Joanna Białek	instalacyjna sanitarna/gazowa	MAP/0664/PBS/21
OPRACOWAŁ	mgr inż. Szymon Zajczkowski	instalacyjna sanitarna/gazowa	-
			DATA 06.2022
			PODPIS