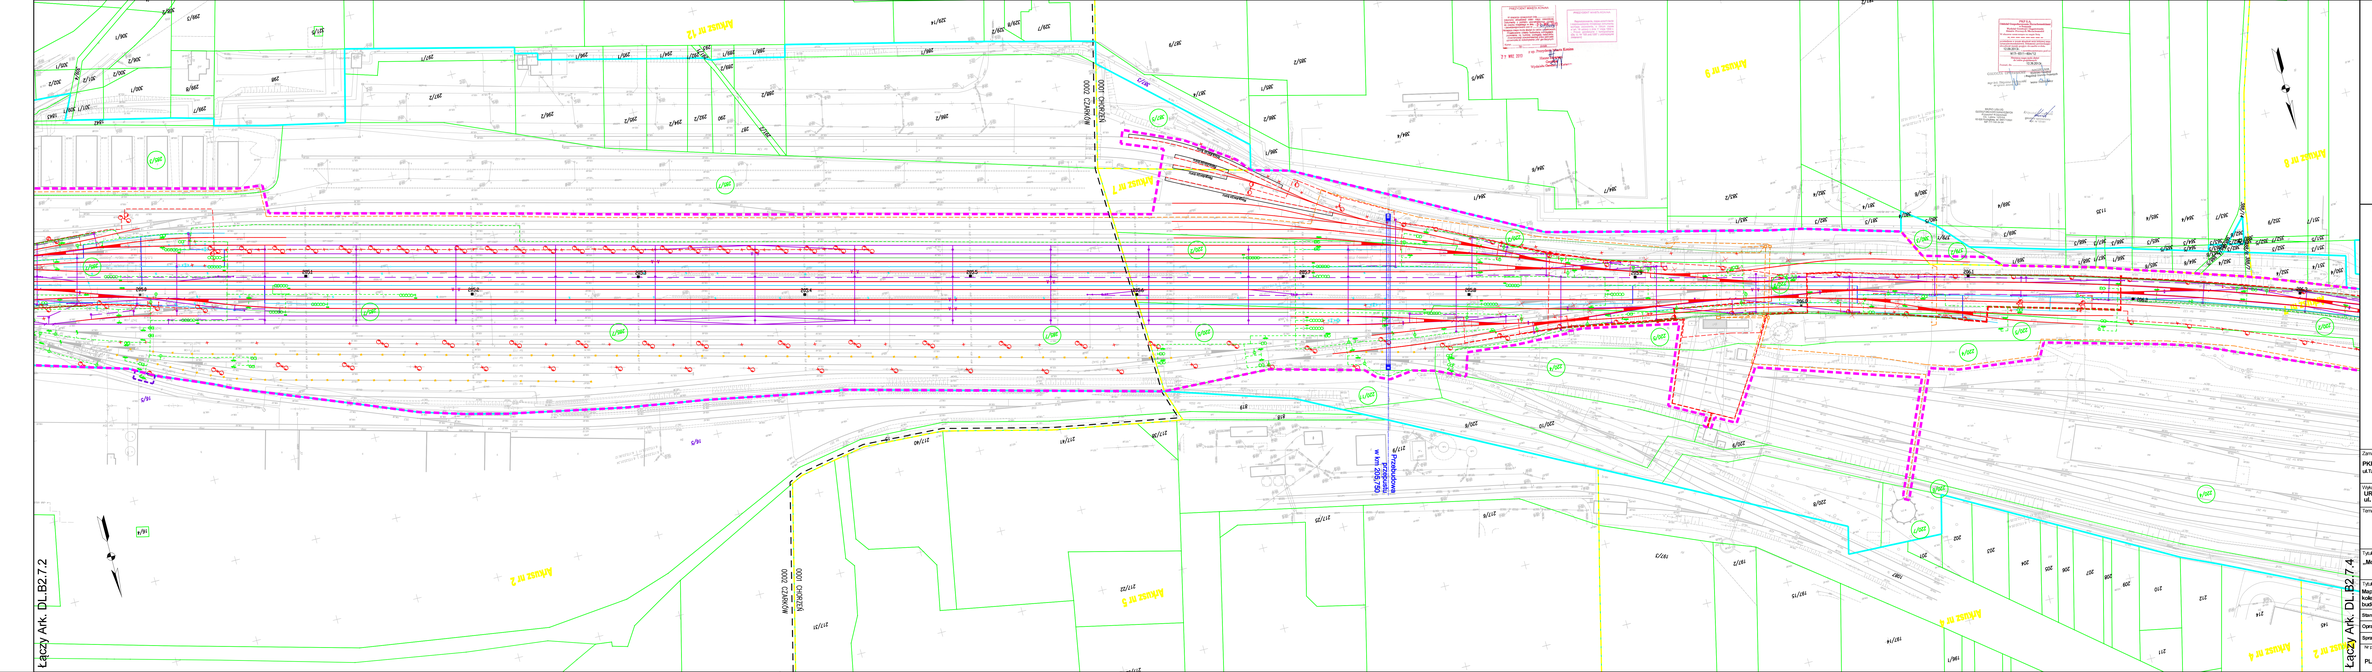
Łączy Ark. DL.B2.7.2
Łączy Ark. DL.B2.7.4
Arkusz nr 1
Arkusz nr 2
Arkusz nr 3
Arkusz nr 4
Arkusz nr 5
Arkusz nr 6
Arkusz nr 7
Arkusz nr 8
Arkusz nr 9
Arkusz nr 10
Arkusz nr 11
Arkusz nr 12
0000 + 034,00 KZ
0000 + 034,00 KZ
0000 + 034,00 KZ
0000 + 034,00 KZ
Legenda:
Zamawiający:
PKP Polskie Linie Kolejowe S.A.
ul.Targowa 74, 03-734 Warszawa
PKP POLSKIE LINIE KOLEJOWE S.A.
Wykonawca:
URS Polska Sp. z o.o.
ul. Rojna 17, 02-516 Warszawa
URS
Temat opracowania:
Zadanie pn. „Przebudowa linii kolejowej nr 3 (E20)
na odcinku od km 202,625 do km 207,130
- odcinek B2.7 LCS KONIN"
Tytuł projektu:
„Modernizacja linii kolejowej E20 na odcinku Warszawa - Poznań - pozostałe roboty, odcinek Sochaczew - Swarzędz - prace przygotowawcze"
Tytuł rysunku:
Mapa przedstawiająca istniejące uzbrojenie terenu oraz proponowany przebieg linii kolejowej, z zaznaczeniem terenu niezbędnego dla zlokalizowania obiektów budowlanych opracowana na kopii mapy zasadniczej - od km 205,000 do km 206,300
Stanowisko
Imię i nazwisko
Nr uprawnień
Podpis
Opracował
mgr inż. Piotr Popiel

Sprawdził
mgr inż. Andrzej Malkowski
MA/2574/POOL/10
Nr projektu
PL 2681
Skala
1:1000
Data
Listopad 2014
Powiększ
2
Nr rys.
DL.B2-7.3