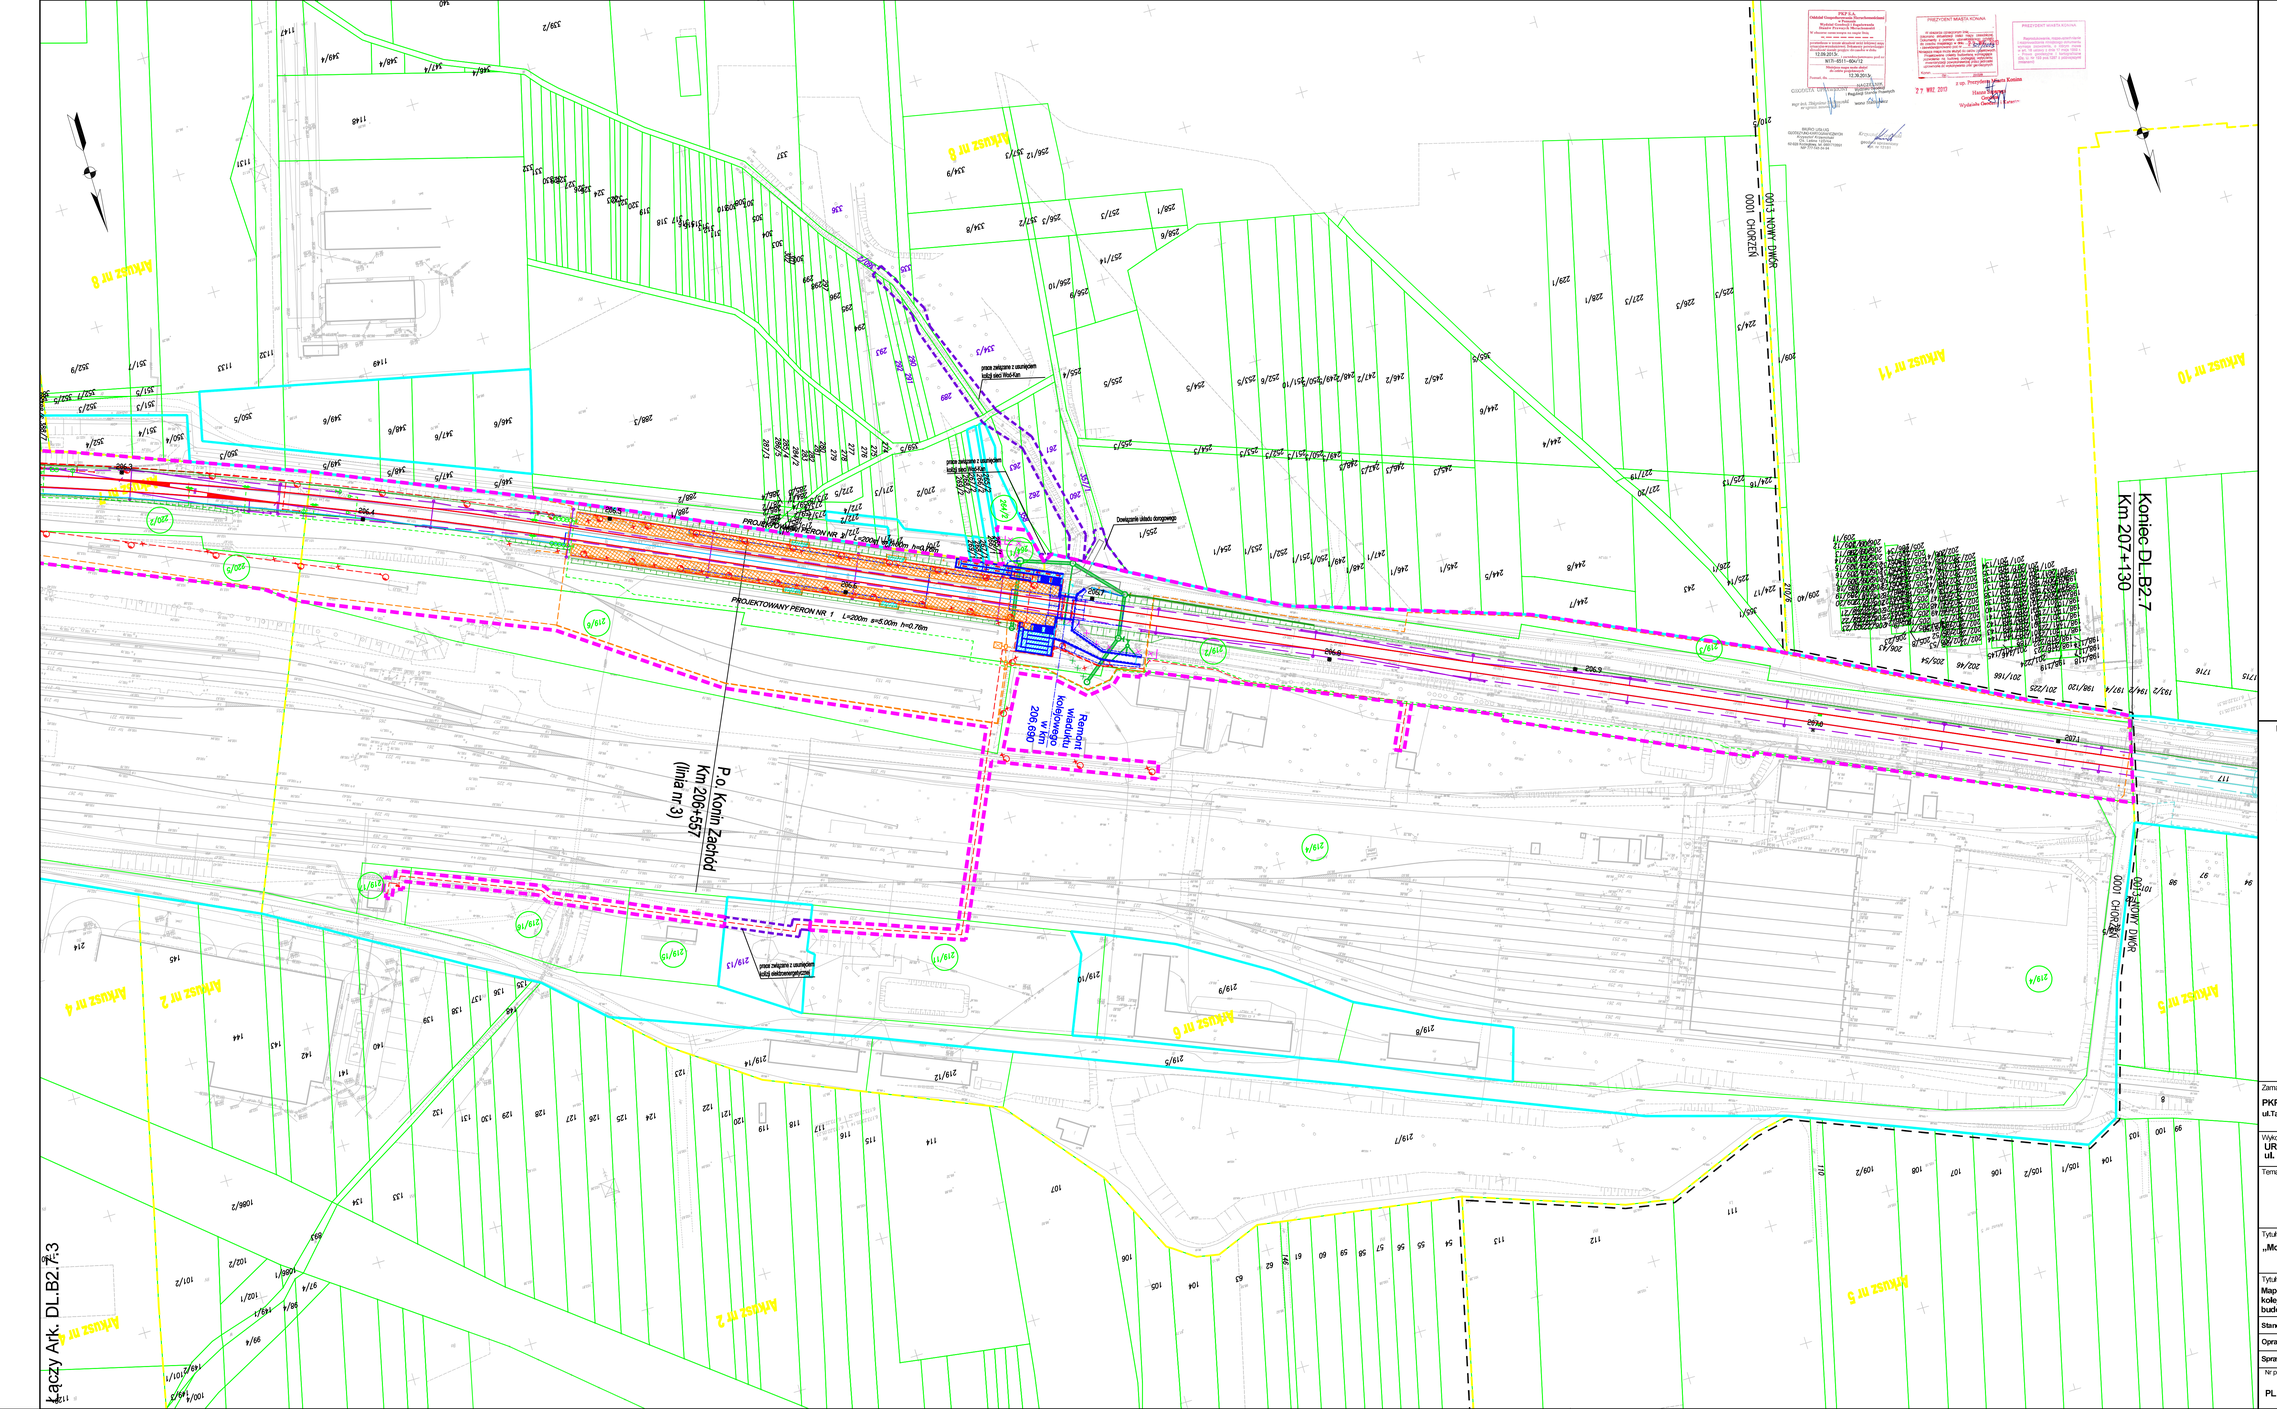

Legenda:

Zamawiający:
PKP Polskie Linie Kolejowe S.A
ul.Targowa 74, 03-734 Warszawa

Wykonawca:
URS Polska Sp. z o.o.
ul. Rejtana 17, 02-516 Warszawa

Temat opracowania:
Zadanie pn. „Przebudowa linii kolejowej nr 3 (E20) na odcinku od km 202,625 do km 207,130 - odcinek B2.7 LCS KONIN”

Tytuł projektu:
„Modernizacja linii kolejowej E20 na odcinku Warszawa - Poznań - pozostałe roboty, odcinek Sochaczew - Swarzędz - prace przygotowawcze”

Tytuł rysunku:
Mapa przedstawiająca istniejące uzbrojenie terenu oraz proponowany przebieg linii kolejowej, z zaznaczeniem terenu niezbędnego dla planowanych obiektów budowlanych opracowaną na kopii mapy zasadniczej - od km 206,300 do km 207,130

Stanowisko:	Imię i nazwisko	Nr uprawnień	Podpis
Opracował	mgr inż. Piotr Popiel	-----	
Sprawdził	mgr inż. Andrzej Miałkowski	MAZ/0047/POOK/12	

Nr projektu	Skala	Data	Rewizja	Nr rys.
PL 2581	1:1000	Listopad 2014	2	DL.B2.7.4