


**MAPA POGLĄDOWA**  
**skala 1 : 25 000**

Lokalizacja terenu objętego wnioskiem w relacji do przebiegu trasy linii 400 kV Ostrów - Kromolice

**LEGENDA - mapa poglądowa:**

- Słupy linii 400 kV Ostrów-Kromolice
- Oś linii 400 kV Ostrów-Kromolice
- ▭ Granica terenu objętego wnioskiem
- ▭ Zasięg mapy określającej granice terenu objętego wnioskiem

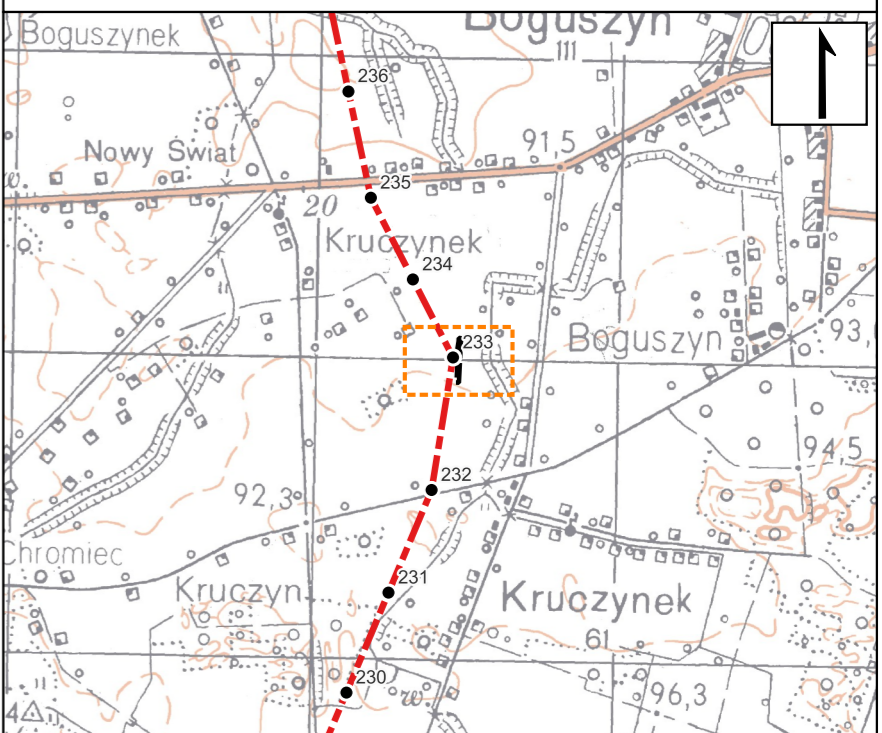

**OKREŚLENIE GRANIC TERENU**  
**OBJĘTEGO WNIOSEM**  
**skala 1 : 500**

**LEGENDA:**

- ▭ Ograniczenie sposobu korzystania z nieruchomości, o którym mowa w art. 22 ust. 1 następujące na czas określony (art. 4 ust. 1 pkt 1 lit. c w związku z art. 22 ust. 1 i ust. 5 Ustawy)
- ▭ Ograniczenie sposobu korzystania z nieruchomości, o którym mowa w art. 22 ust. 1 następujące na czas nieokreślony wraz z ustanowieniem nakazów i zakazów o których mowa w art. 22 ust. 2 (art. 4 ust. 1 pkt 1 lit. c w związku z art. 22 ust. 1 i ust. 2 Ustawy)
- Linia SN 15 kV Jarocin Południe - Nowe Miasto
- ⊗ Istniejący słup do demontażu
- ⊕ Projektowany słup kablowy
- ⊙ Istniejący słup napowietrzny do wymiany na słup kablowy
- Granice działek ewidencyjnych
- 188 Numer działki objętej wnioskiem
- ▭ Granica terenu objętego wnioskiem o wydanie decyzji o ustaleniu lokalizacji strategicznej inwestycji w zakresie sieci przesyłowej

Mapa sporządzona na podkładzie mapy zasadniczej:  
 - Licencja: nr GK.6642.681.2023\_3025\_CL2 z dnia 30.05.2023 r.

Nazwa inwestycji:  
 „Podwieszenie drugiego toru 400 kV na linii Ostrów-Kromolice wraz z rozbudową stacji 400/110 kV Ostrów i stacji 400/110 kV Kromolice”



Lokalizacja:  
 Województwo: wielkopolskie  
 Powiat: średzki  
 Gmina: Nowe Miasto nad Wartą  
 Obręb: Boguszyń, Chromiec  
 Działki: 176 /Boguszyń/, 188 /Chromiec/



Tytuł rysunku:  
 Określenie granic terenu objętego wnioskiem o wydanie decyzji o ustaleniu lokalizacji strategicznej inwestycji w zakresie sieci przesyłowej, przedstawionych na kopii aktualnej mapy zasadniczej

Data:  
 07.06.2023  
 Skala:  
 1 : 500  
 Nr rysunku:  
 DL6

