

OŚWIADCZENIE

Oświadczam, że niniejsza mapa opracowana została w wyniku prac geodezyjnych przeprowadzonych przez Przedsiębiorstwo Geodezyjno Kartograficzne Geo-Nawi i zgłoszone Staroście Chodziejskiemu pod identyfikatorem GN.6401.1.766.2023. Kierownikiem prac geodezyjnych był Dawid Szymczak posiadający uprawnienia zawodowe nr 23325

Wyniki prac geodezyjnych uzyskały pozytywny wynik weryfikacji

protokołem nr 2 z dnia 09.11.2023

Identyfikator materiału zasobu P.3001.2023.1068


Jestem świadomy odpowiedzialności karnej za złożenie fałszywego oświadczenia.

OŚWIADCZENIE

Nadcażem, że niniejsza mapa opracowana została w wyniku prac geodezyjnych prowadzonych przez Przedsiębiorstwo Geodezjno Kartograficzne Geo-Nawi i zgłoszonych do Urzędu Gminy Chodzież pod numerem identyfikacyjnym GN.6640.1.766.2023. Kierownikiem prac geodezyjnych był Dariusz Szymczak posiadający uprawnienia zawodowe nr 23325 i prace geodezyjne uzyskały pozytywny wynik weryfikacji przeprowadzonej przez Urząd Gminy Chodzież na podstawie załącznika nr 2 z dnia 09.11.2023 r.

Wydanie materiału zasobu P.3001.2023.1068

Jakoś świadomy odpowiedzialności karnej za złożenie fałszywego oświadczenia.

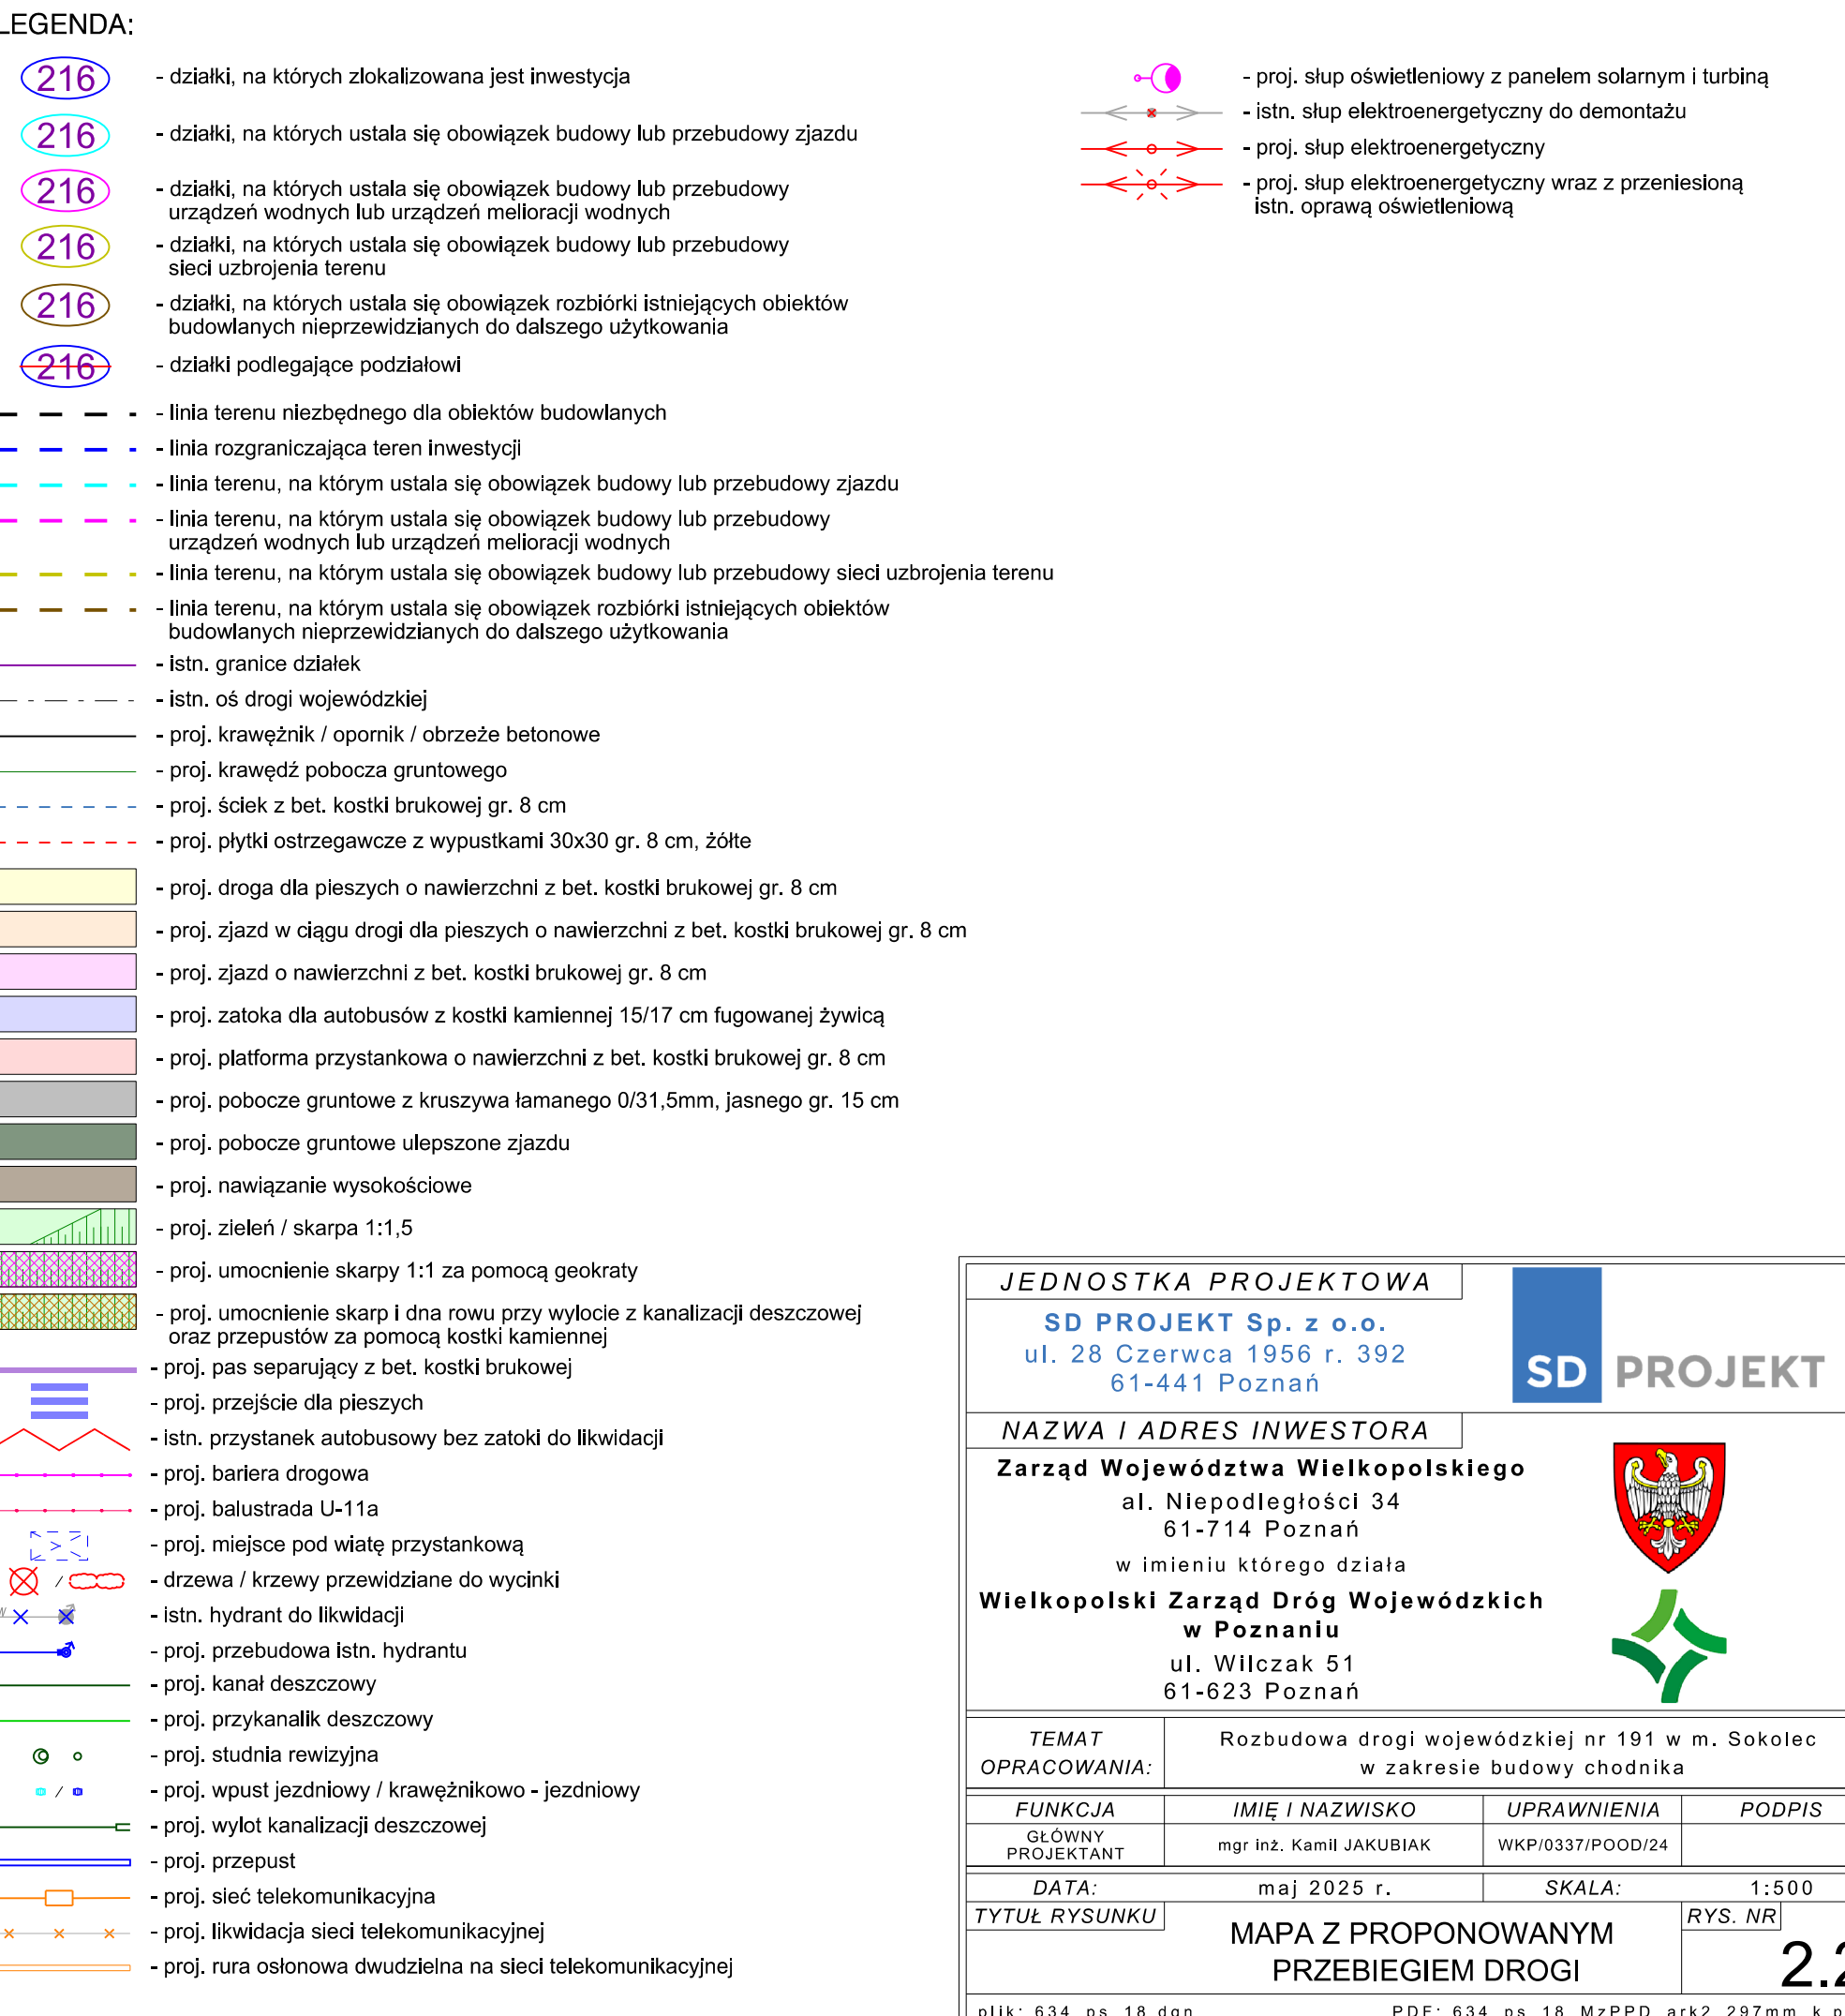

JEDNOSTKA PROJEKTOWA		
SD PROJEKT Sp. z o.o. ul. 28 Czerwca 1956 r. 392 61-441 Poznań		
NAZWA I ADRES INWESTORA		
Zarząd Województwa Wielkopolskiego al. Niepodległości 34 61-714 Poznań w imieniu którego działa Wielkopolski Zarząd Dróg Wojewódzkich w Poznaniu ul. Wilcza 61 61-623 Poznań		
 		
TEMAT	Rozbudowa drogi wojewódzkiej nr 191 w m. Sokolec w zakresie budowy chodnika	
UPRACOWNICJA:		
FUNKCJA	IMIĘ I NAZWISKO	UPRAWNIENIA
GŁÓWNY PROJEKTANT	mgr inż. Kamal JAKUBIAK	WKP/0337/POOD/24
DATA:	SKALA:	1:500
TYTUŁ RYSUNKU	MAPA Z PROPONOWANYM PRZEBIEGIEM DROGI	
		RYS. NR