ZA ZGODNOŚĆ Z ORYGINAŁEM

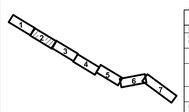

Poświadczam, że niniejszy dokument został opracowany w wyniku prac geodezyjnych i kartograficznych, których rezultaty zawarte operat techniczny poddawane zweryfikowany. Jednocześnie informuję, że jestem świadomy odpowiedzialności karną za złożenie fałszywego oświadczenia	
Identyfikator zgłoszenia prac geodezyjnych	GKG.GZZ.4071.0969.2022
Organ służby geodezyjnej, który otrzymał zgłoszenie	Stanisław Poznański
Wykonawca prac geodezyjnych	GSPRO S.A.
W oraz dnia sporządzenia protokołu z przeprowadzonej wyniki weryfikacji	Protokół weryfikacji nr 3 z dnia 15.09.2023r.
Imię i nazwisko oraz nr uprawnień zawodowych kierownika prac	Rafał Kowalski nr upr. 2268/1

Uwaga!

1. Nie wykluczo się śmierci w terenie innych nie wskazanych na niniejszej mapie urządzeń podziemnych, które nie były zgłoszone do inwentryzacji

MAPA DO CELÓW PROJEKTOWYCH
arkusz 2/7

Identyfikator zgłoszenia pracy geodezyjnej		GKG.GZZ.4071.0969.2022
Położenie obszaru opracowywania Nazwa miejscowości		Rogalinek
jednostka ewidencyjna	identyfikator	302110_5
	nazwa	Mosina - obszar wiejski
Obręb ewidencyjny	identyfikator	302110_5.0032
	nazwa	Rogalinek
Skala mapy		1:500
Nazwa układu współrzędnych	prostokątnych płaskich	2000/6
	układu wysokości	PL.KRONSS.NH
Oznaczenie granic obszaru, który był przedmiotem aktualizacji		- - - - - - - - - - - -
Informacje o skutkowościach gruntowych mających wpływ na zagospodarowanie gruntów, (lokalizowanych w granicach projektowanej inwestycji) *)		Nie wykonano ustalenia obrębów skutekowiskami.
Data opracowania mapy		16.05.2023
Imię i nazwisko osoby, która opracowała mapę		Rafał Flieger

GSPRO S. A.
ul. Teofila Firlika 19
70-637 Szczecin
NIP 953-217-57-66

podpis geodety uprawnionego

*) Należy podać ukrótkowy opis skutekowisko gruntowej wraz ze wpisaniem jej oznaczenia na mapie, a w przypadku kiedy nie wykonano ustalenia obrębów skutekowiskami – zamieścić stosowną informację.

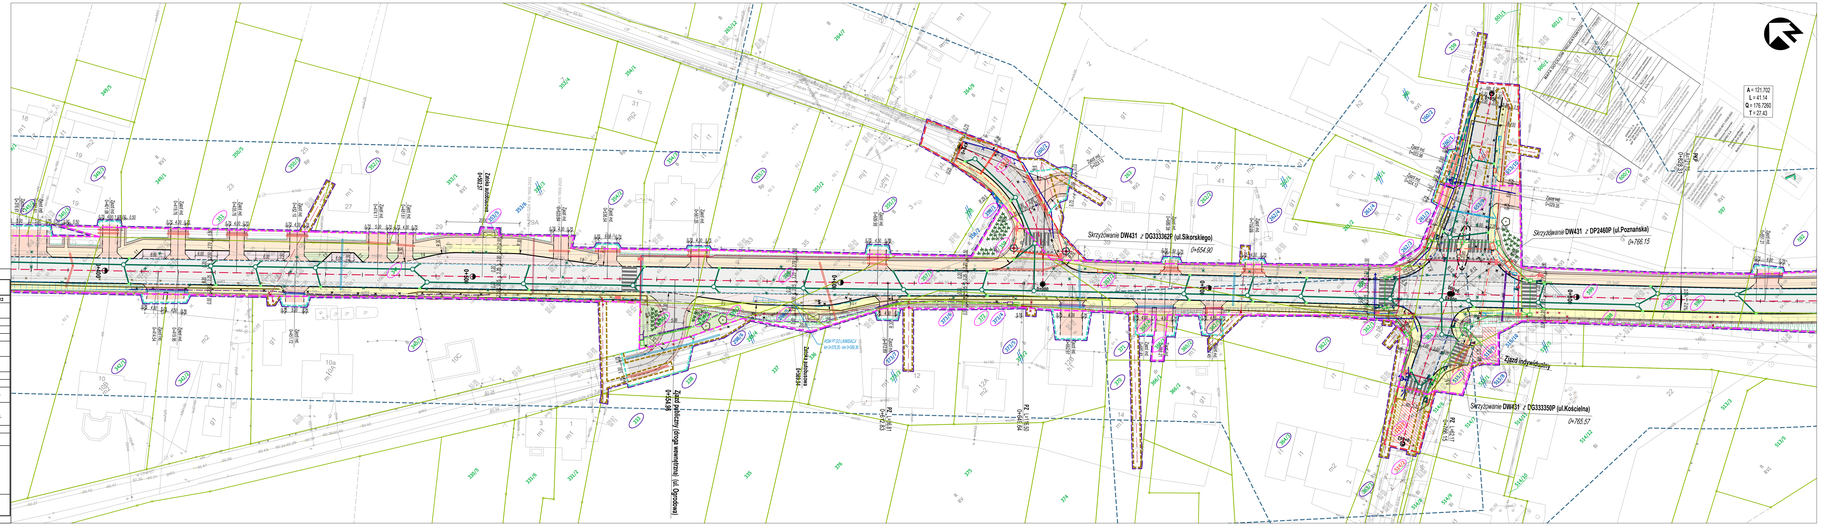
A = 121,152
L= 41,14
Φ = 176,7280
T= 27,43
Skrzyżowanie DW431 z DG333362P (ul.Sikorskiego)
(km 654,90)
Skrzyżowanie DW431 z DP2468P (ul.Poznańska)
(km 706,15)
Skrzyżowanie DW431 z DG333356P (ul.Kościelna)
(km 705,57)
Zjazd indywidualny
Zjazd indywidualny
Zjazd indywidualny