


Załącznik nr 1 do decyzji
Wojewody Wielkopolskiego
Nr 7/2025
o ustaleniu lokalizacji inwestycji towarzyszącej
strategicznej inwestycji w zakresie sieci przesyłowej
w zakresie skutku ograniczenia sposobu korzystania z nieruchomości
znak: IR-III.747.17.2025.SB
(zgodnie z datą w podpisie)

z up. Wojewody Wielkopolskiego
Kierownik Oddziału
Wydział Infrastruktury

Dokument wydany w postaci elektronicznej i podpisany
kwalifikowanym podpisem elektronicznym.

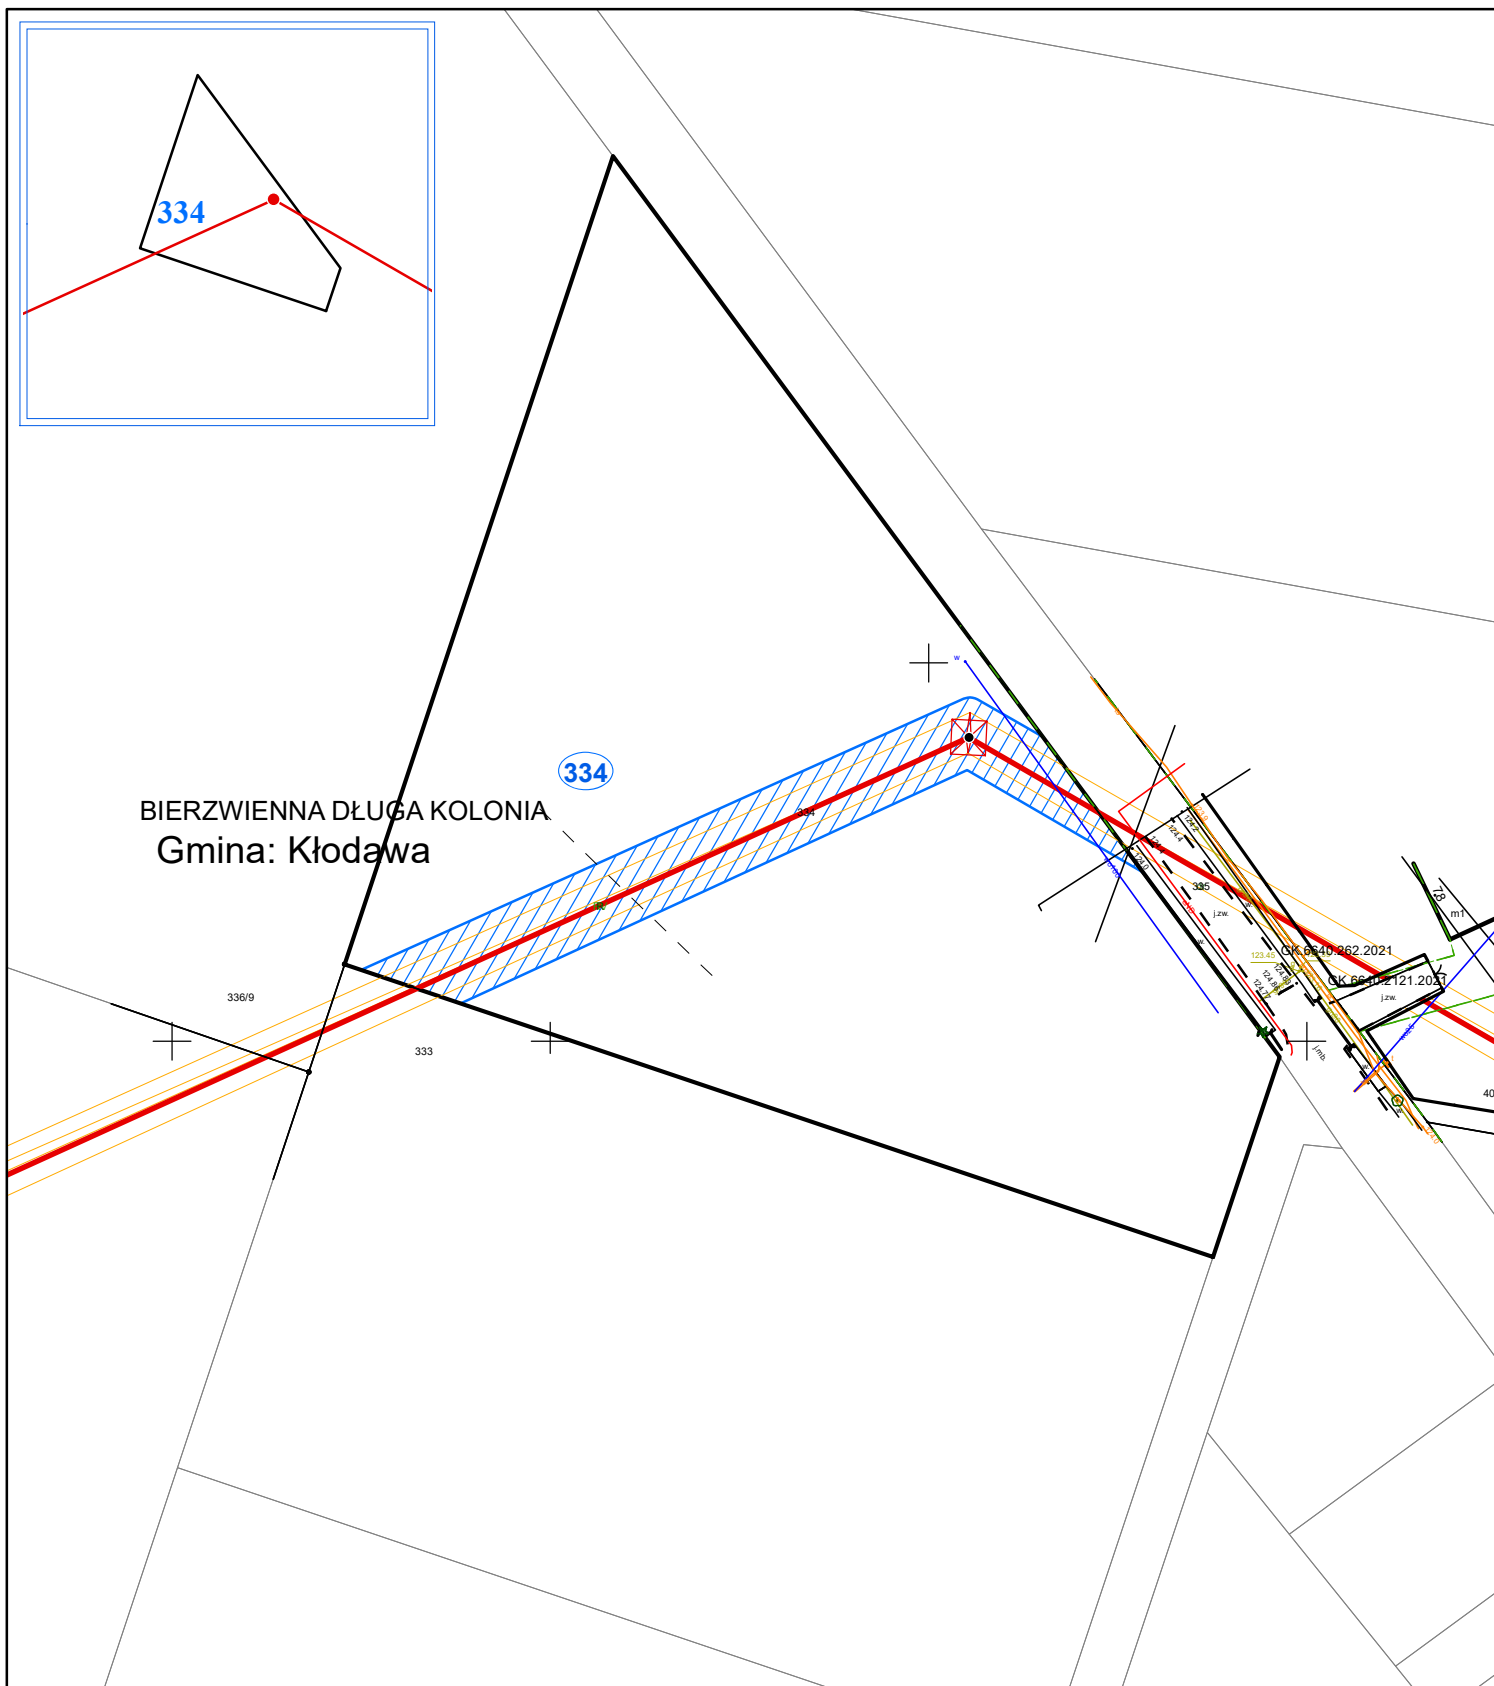

Opracowano na podstawie mapy zasadniczej pozyskanej z państwowego zasobu geodezyjnego i kartograficznego zgodnie z licencją:
GK.6621.3.2397.2024_3009_CL2 - wydaną przez starostę kolskiego

	Plan trasy linii elektroenergetycznej 110 kV Kopalnia Soli Kłodawa - Kłodawa			
	Data opracowania mapy 2025-05-22	Gmina: Gmina Kłodawa	Długość osi linii 110 kV na przedmiotowej działce [m]:	100
	Skala: 1 : 1 000	Obręb: Bierzwienna Długa-Kolonia		
	Metry 0 5 10	Nr działki: 334	Powierzchnia ograniczenia na przedmiotowej działce [m2]	904

Legenda:

- Oś linii elektroenergetycznej WN wraz z przewodami linii 110 kV
- Projektowane stanowisko słupowe WN 110 kV
- Istniejący słup WN 110 kV przeznaczony do demontażu
- Numer działki ewidencyjnej objętej wnioskiem
- Granica działki ewidencyjnej objętej wnioskiem
- Granice terenu objętego wnioskiem
- Obszar, w stosunku do którego decyzja o ustaleniu lokalizacji inwestycji towarzyszącej w zakresie sieci przesyłowej ma wywołać skutek, o którym mowa w art 22 ust. 1 oraz wynikający z art 22 ust. 2.