


Załącznik nr 1 do decyzji
Wojewody Wielkopolskiego
Nr 5/2024
znak: IR-III.747.50.2024.JP
(zgodnie z datą w podpisie)

z up. Wojewody Wielkopolskiego
Kierownik Oddziału Inwestycji
i Zagospodarowania Przestrzennego

Dokument wydany w postaci elektronicznej i podpisany
kwalifikowanym podpisem elektronicznym.

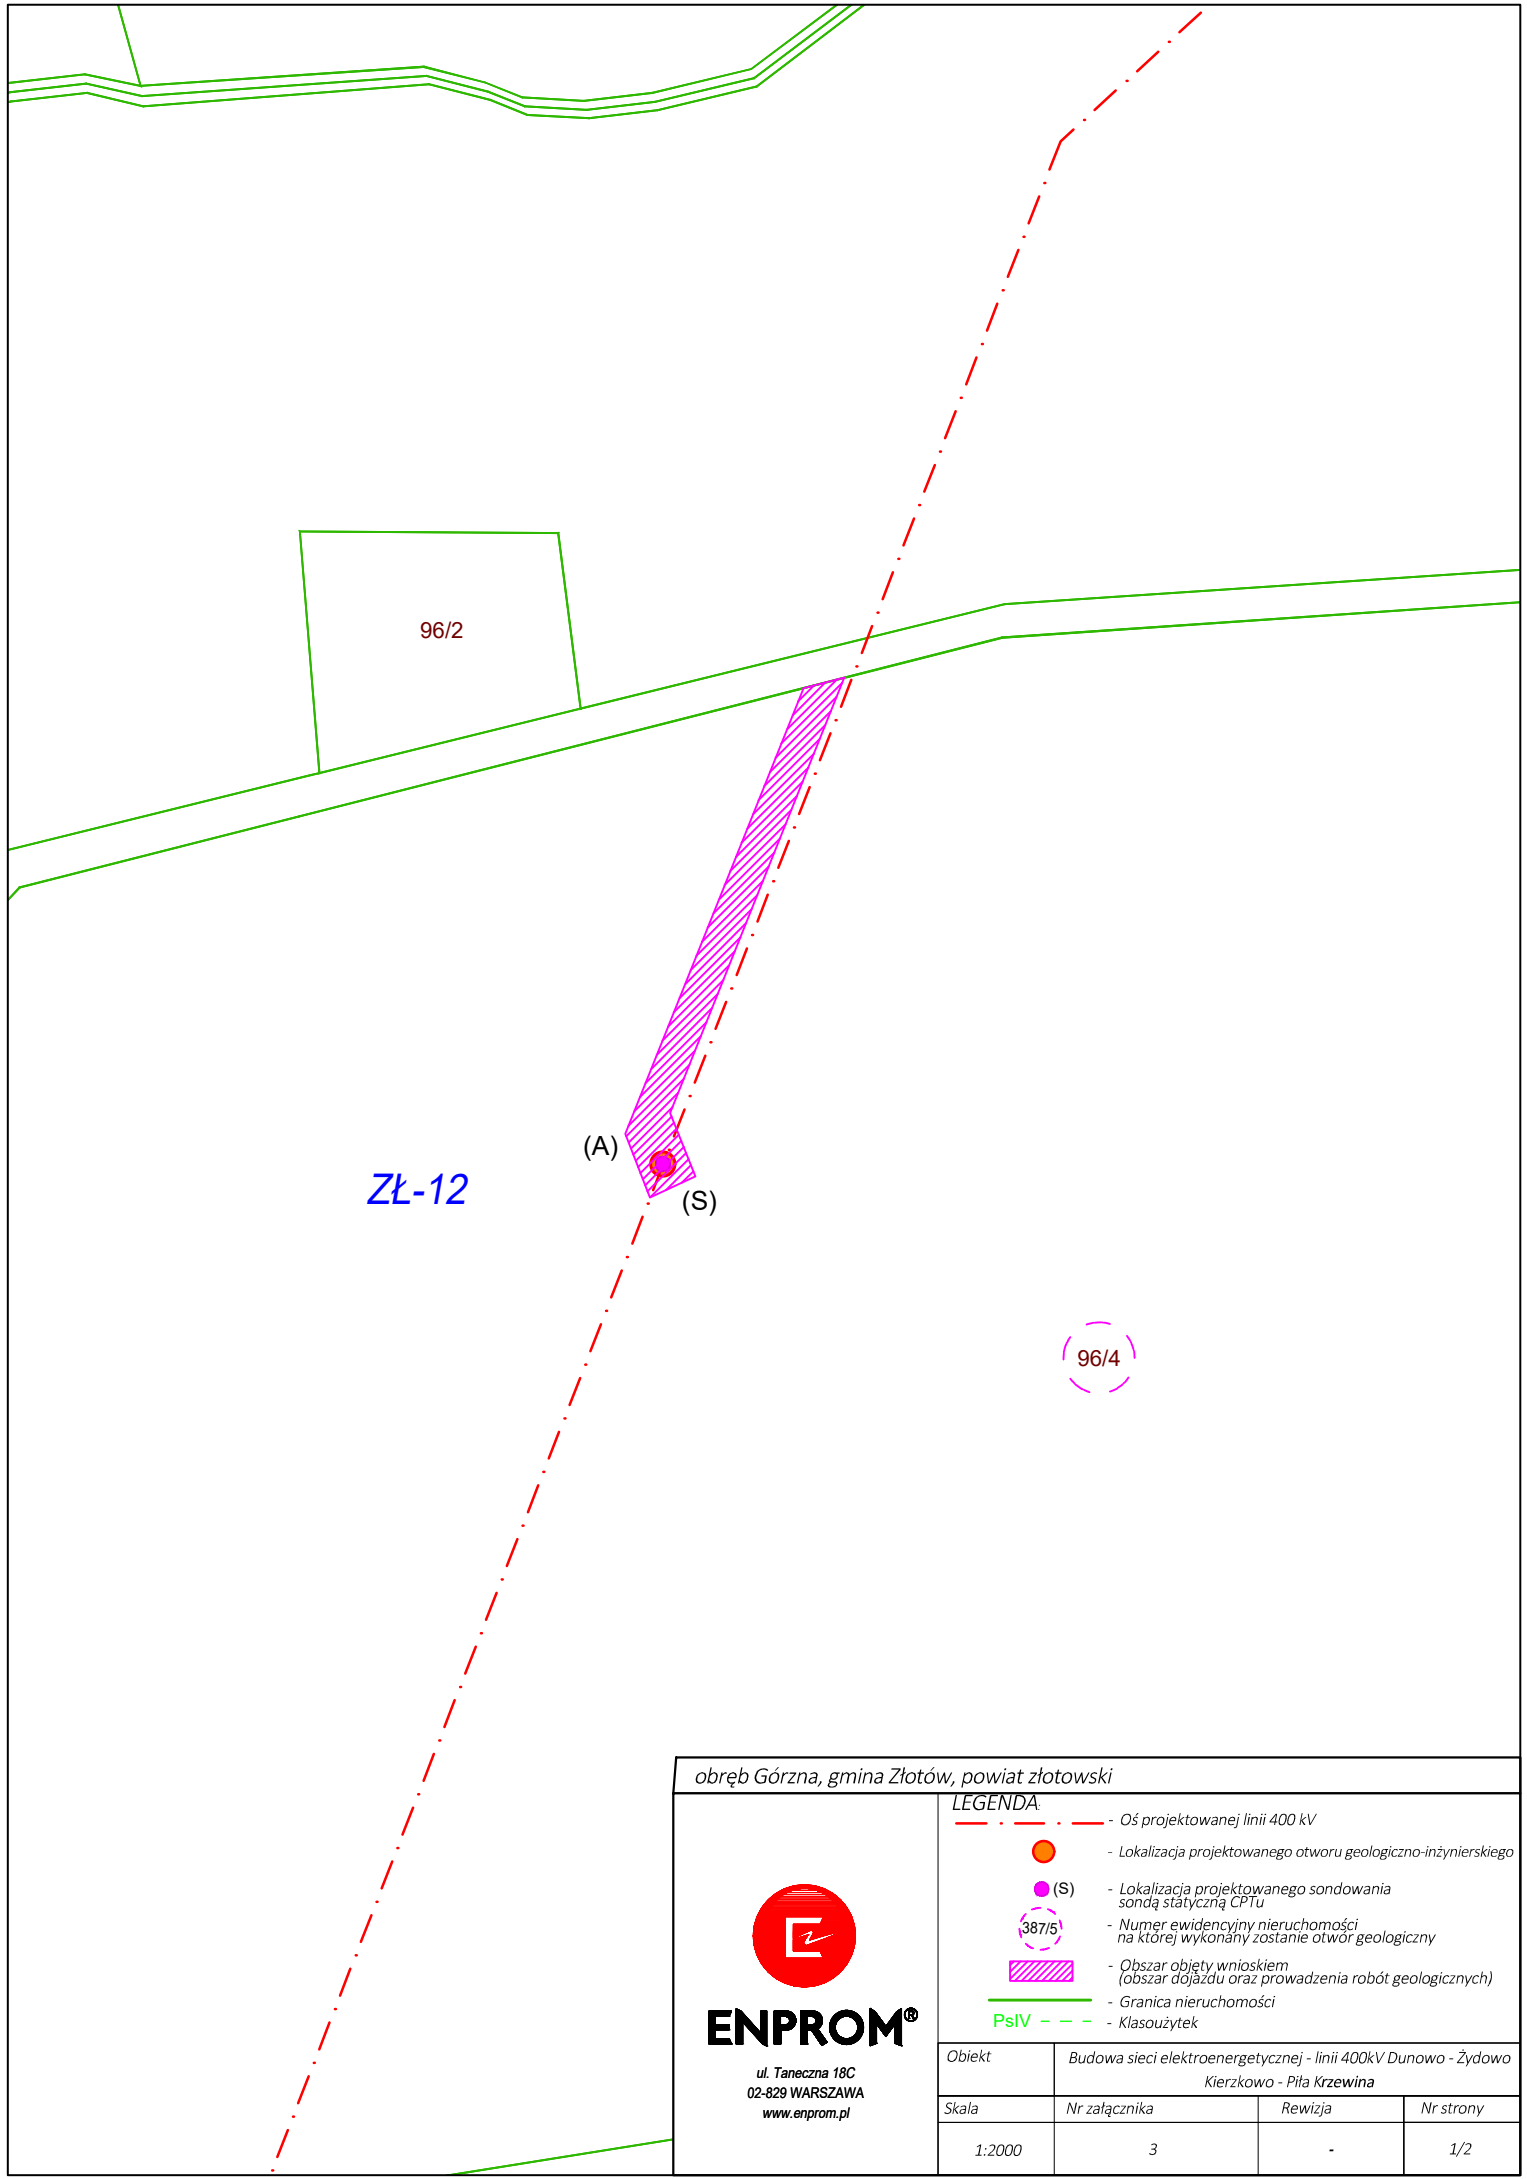


obręb Górzna, gmina Złotów, powiat złotowski



LEGENDA

- · - · - - Oś projektowanej linii 400 kV
- - Lokalizacja projektowanego otworu geologiczno-inżynierskiego
- (S) - Lokalizacja projektowanego sondowania sondą statyczną CPTu
- 387/5 - Numer ewidencyjny nieruchomości na której wykonany zostanie otwór geologiczny
- Obszar objęty wnioskiem (obszar dojazdu oraz prowadzenia robót geologicznych)
- Granica nieruchomości
- Klasoużytek

Objekt	Budowa sieci elektroenergetycznej - linii 400kV Dunowo - Żydowo Kierzkowo - Piła Krzewina		
Skala	Nr załącznika	Rewizja	Nr strony
1:2000	3	-	1/2

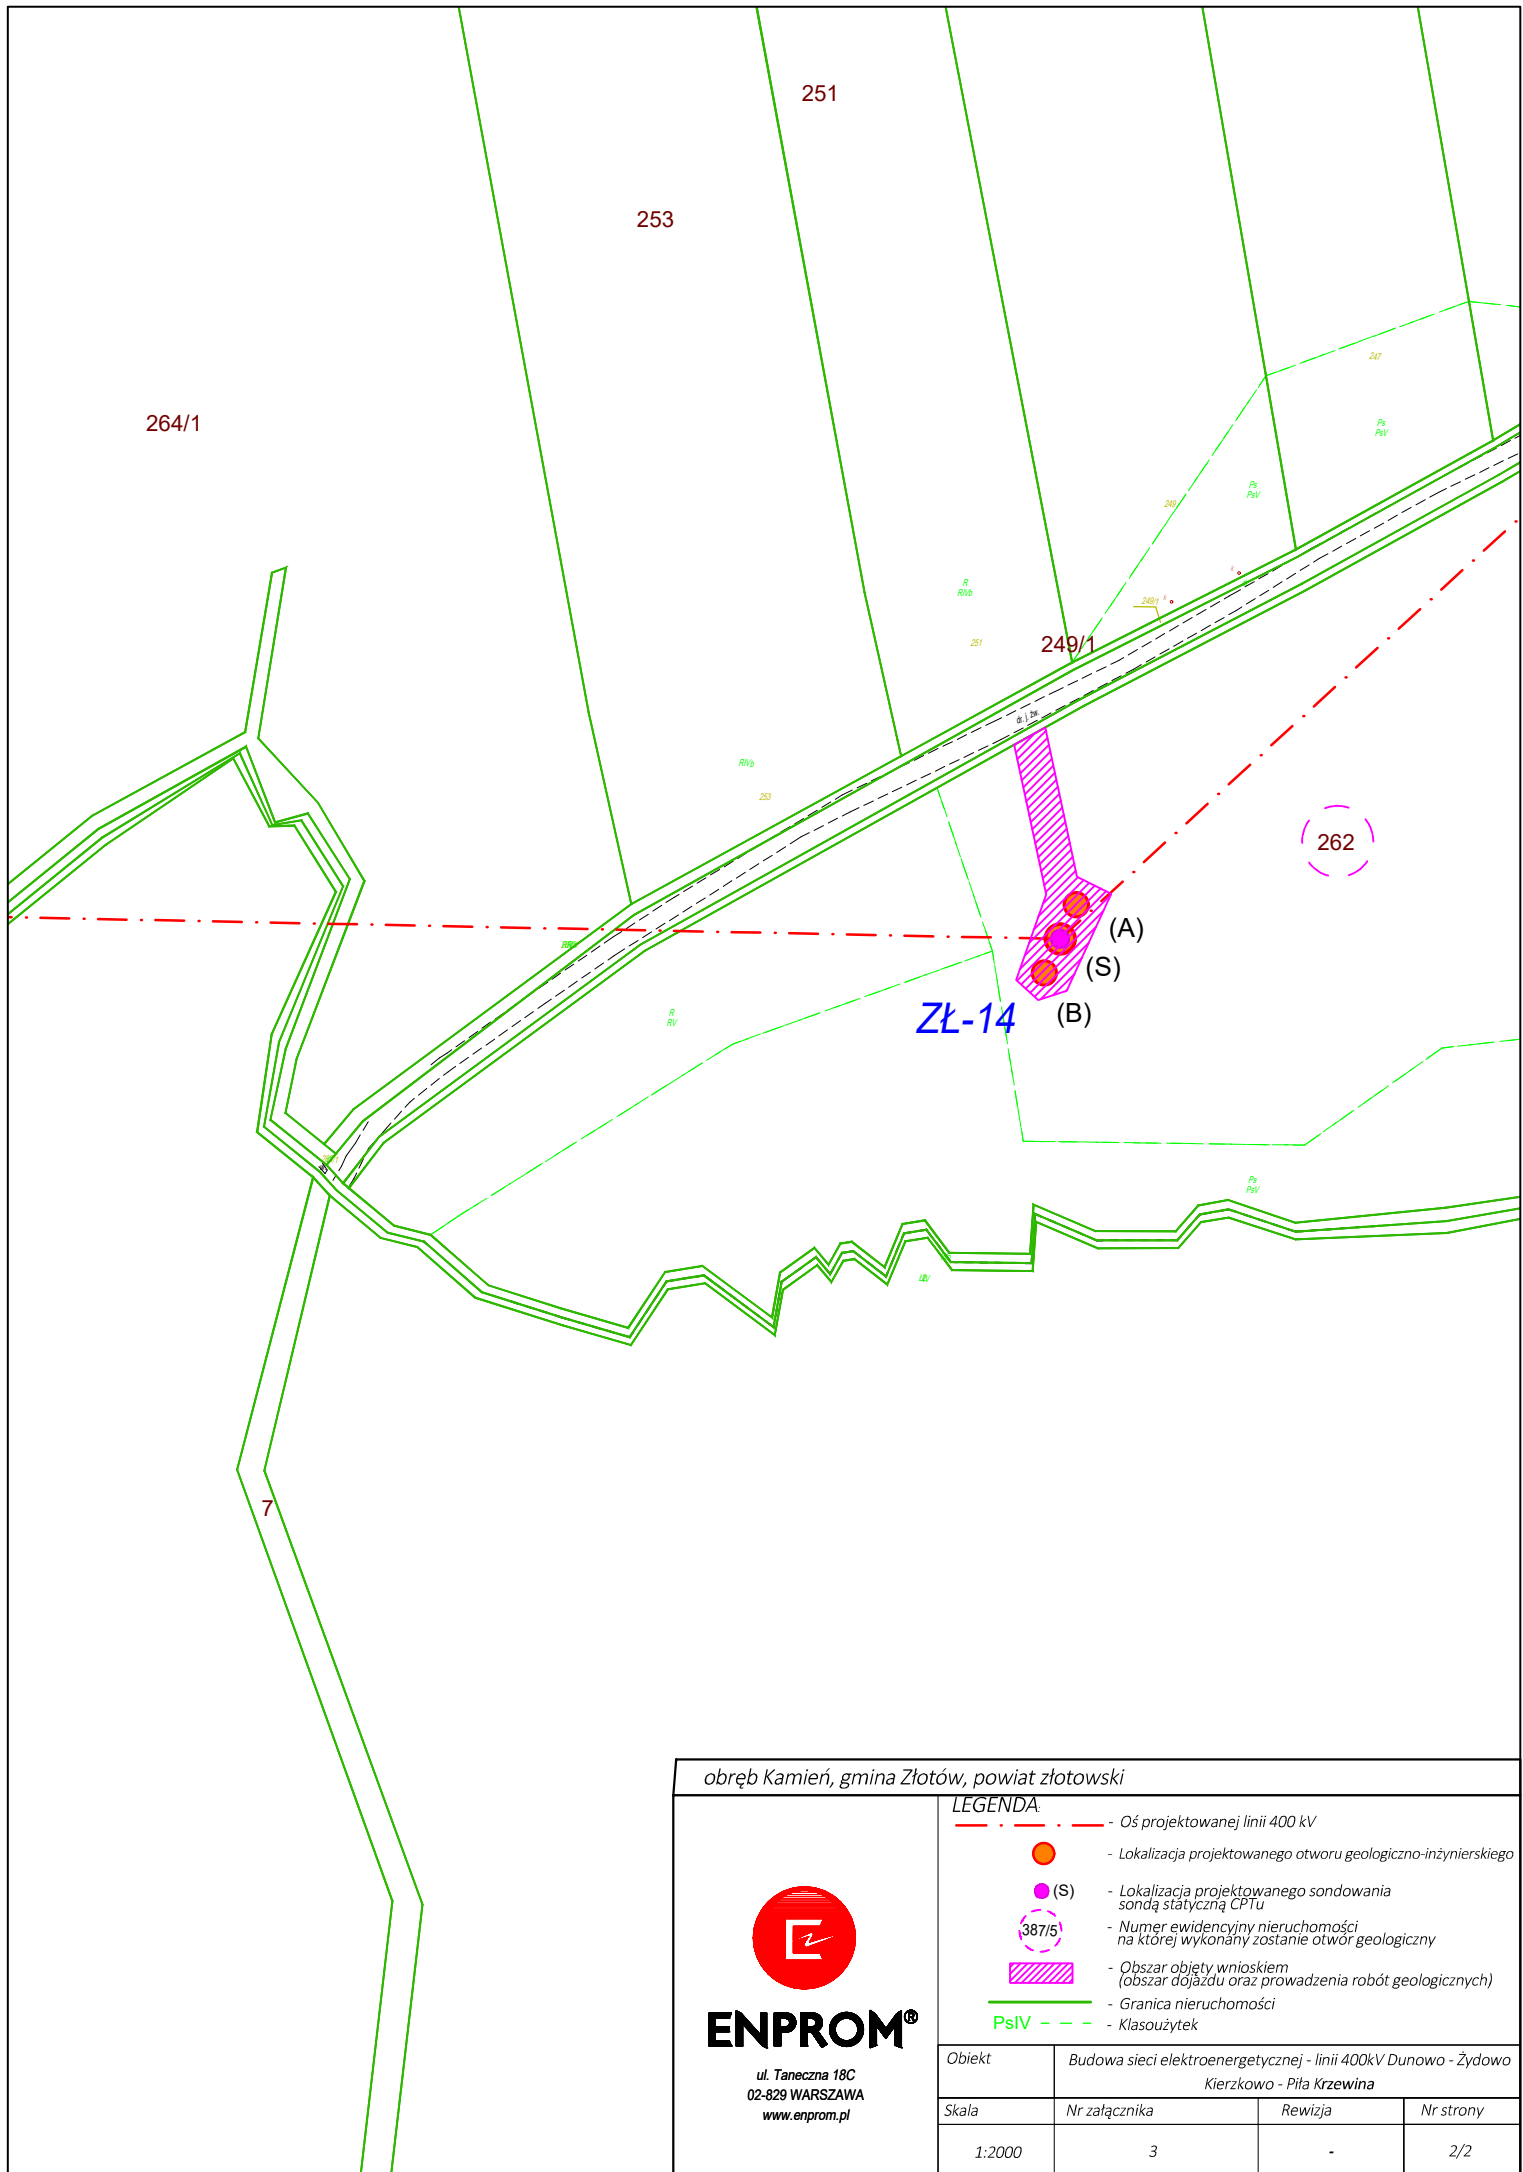

obręb Kamień, gmina Złotów, powiat złotowski



ul. Taneczna 18C
02-829 WARSZAWA
www.enprom.pl

LEGENDA

- · - · - Oś projektowanej linii 400 kV
- - Lokalizacja projektowanego otworu geologiczno-inżynierskiego
- (S) - Lokalizacja projektowanego sondowania sondą statyczną CPTU
- 3875 - Numer ewidencyjny nieruchomości na której wykonany zostanie otwór geologiczny
- Obszar objęty wnioskiem (obszar dojazdu oraz prowadzenia robót geologicznych)
- - Granica nieruchomości
- - - - Klasoużytek

Objekt	Budowa sieci elektroenergetycznej - linii 400kV Dunowo - Żydowo Kierzkowo - Piła Krzewina		
Skala	Nr załącznika	Rewizja	Nr strony
1:2000	3	-	2/2