

Adresat\*

Polska Spółka Gazownictwa Sp. z o.o.  
33-100 Tarnów, ul.W.Bandrowskiego 16  
Oddział Zakład Gazowniczy w Poznaniu  
61-860 Poznań, ul.Za Groblą 8

KRYSZTOF KUPIŃSKI  
MALETA KUPIŃSKA

zam. KRĘPA 24

62-740 TULISZKÓW

Tel. 691601507 ; 661670691

e-mail maleta.kupinska@op.pl  
(imię i nazwisko oraz adres, numer telefonu, e-mail,  
składającego oświadczenie)

## OŚWIADCZENIE

Ja, KRYSZTOF KUPIŃSKI MALETA KUPIŃSKA (imię i nazwisko)  
zam. KRĘPA 24 62-740 TULISZKÓW (adres) oświadczam,  
iż jestem właścicielem / współwłaścicielem / użytkownikiem wieczystym (należy wskazać właściwy  
tytuł do gruntu) nieruchomości gruntowej oznaczonej jako działka nr 202  
położona w gminie TULISZKÓW, obręb KRĘPA, dla której  
Sąd Rejonowy w TURKU prowadzi księgę wieczystą  
Kw nr KN.11/00009245/1 (Nieruchomość).

Niniejszym, udzielam zgody Polskiej Spółce Gazownictwa Sp. z o.o. Oddział Zakład Gazowniczy  
w Poznaniu (PSG) na przeprowadzenie niezbędnych badań geologicznych, w związku z planowaną  
realizacją inwestycji polegającej na wybudowaniu na Nieruchomości gazociągu wysokiego ciśnienia  
(Inwestycja), uwidocznionych na mapce sytuacyjnej stanowiącej załącznik do niniejszego  
oświadczenia.

Inne Uwagi :

.....  
.....  
.....  
.....  
.....

Oświadczenie niniejsze złożone jest celem umożliwienia PSG uzyskania niezbędnych pozwoleń  
i decyzji związanych z planowanym procesem inwestycyjnym.

10.08.2021 Kupińska Maleta Krzysztof Kupiński Krzysztof

(data i podpis składającego oświadczenie oraz podpis pełnomocnika PSG)

**Informacja o przetwarzaniu danych osobowych:**

Podane w niniejszym dokumencie dane osobowe będą przetwarzane przez Polską Spółkę Gazownictwa sp. z o.o. w celu realizacji inwestycji gazowniczych w oparciu o umowy, zgodnie z ustawą z dnia 10 maja 2018r. o ochronie danych osobowych (Dz.U.2019.1781).

Jednocześnie potwierdzam, iż zostałem (am) poinformowany(a) o prawie dostępu do treści moich danych, prawie ich poprawiania, a także w przypadkach określonych w ustawie o ochronie danych osobowych, o prawie sprzeciwu wobec ich przetwarzania.


**Załącznik:**

- mapka sytuacyjna

dz. nr ewid. 202  
skala 1:500

obręb Krępa  
gmina Tuliszków

PZT-5

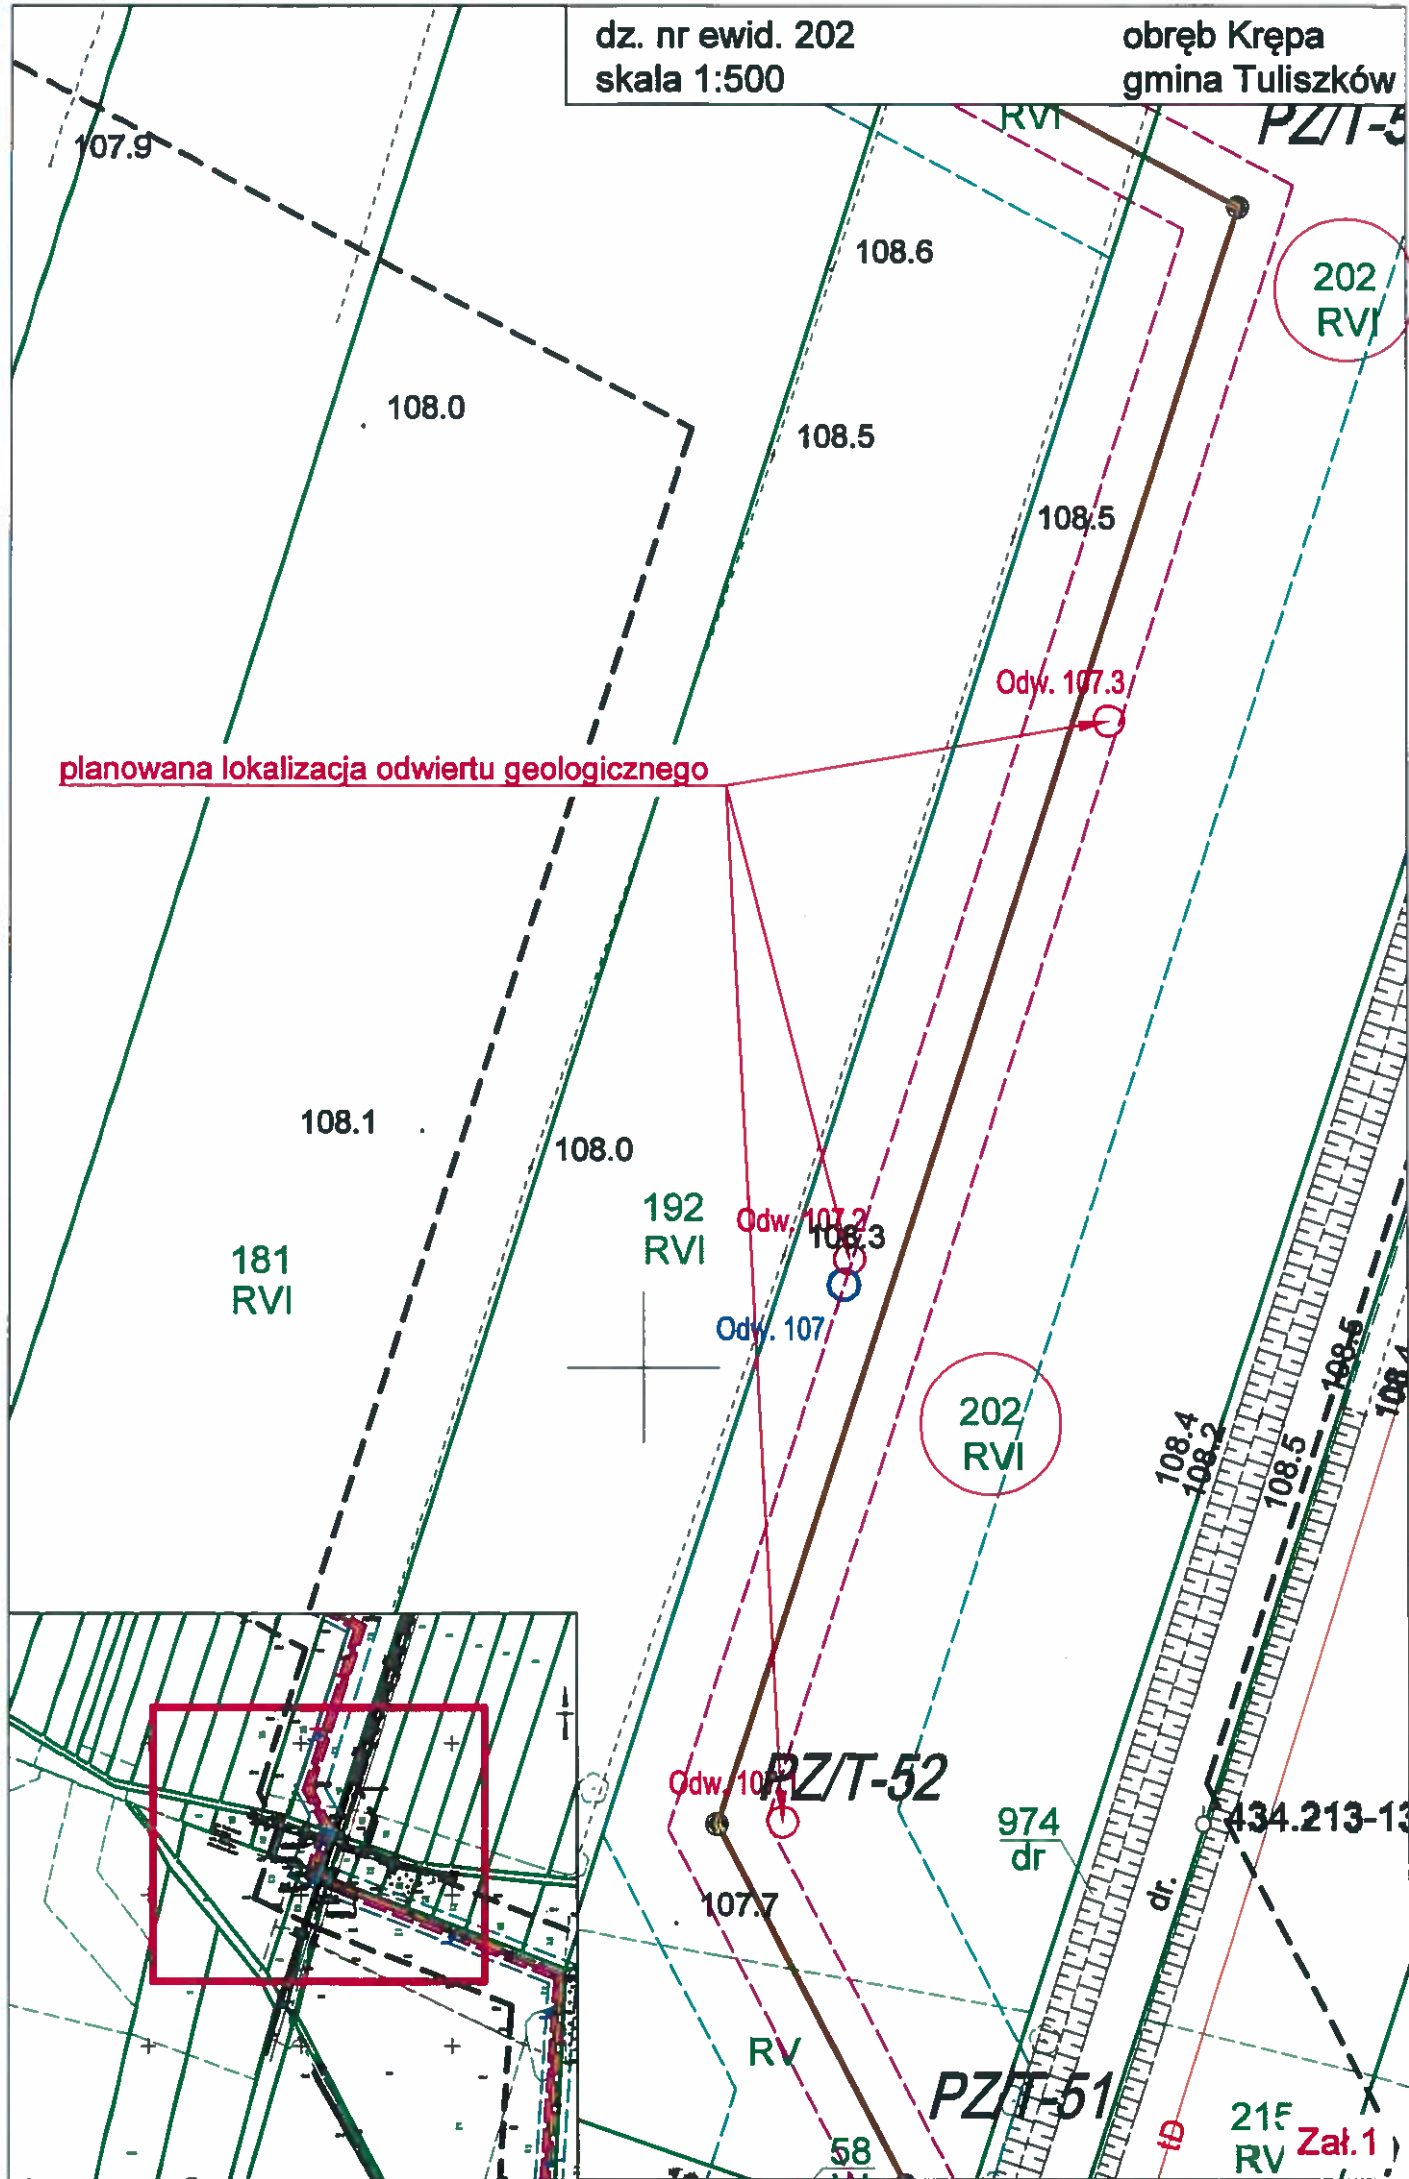

planowana lokalizacja odwiertu geologicznego

202  
RVI

202  
RVI

PZT-52

PZT-51

215  
RV Zał. 1

