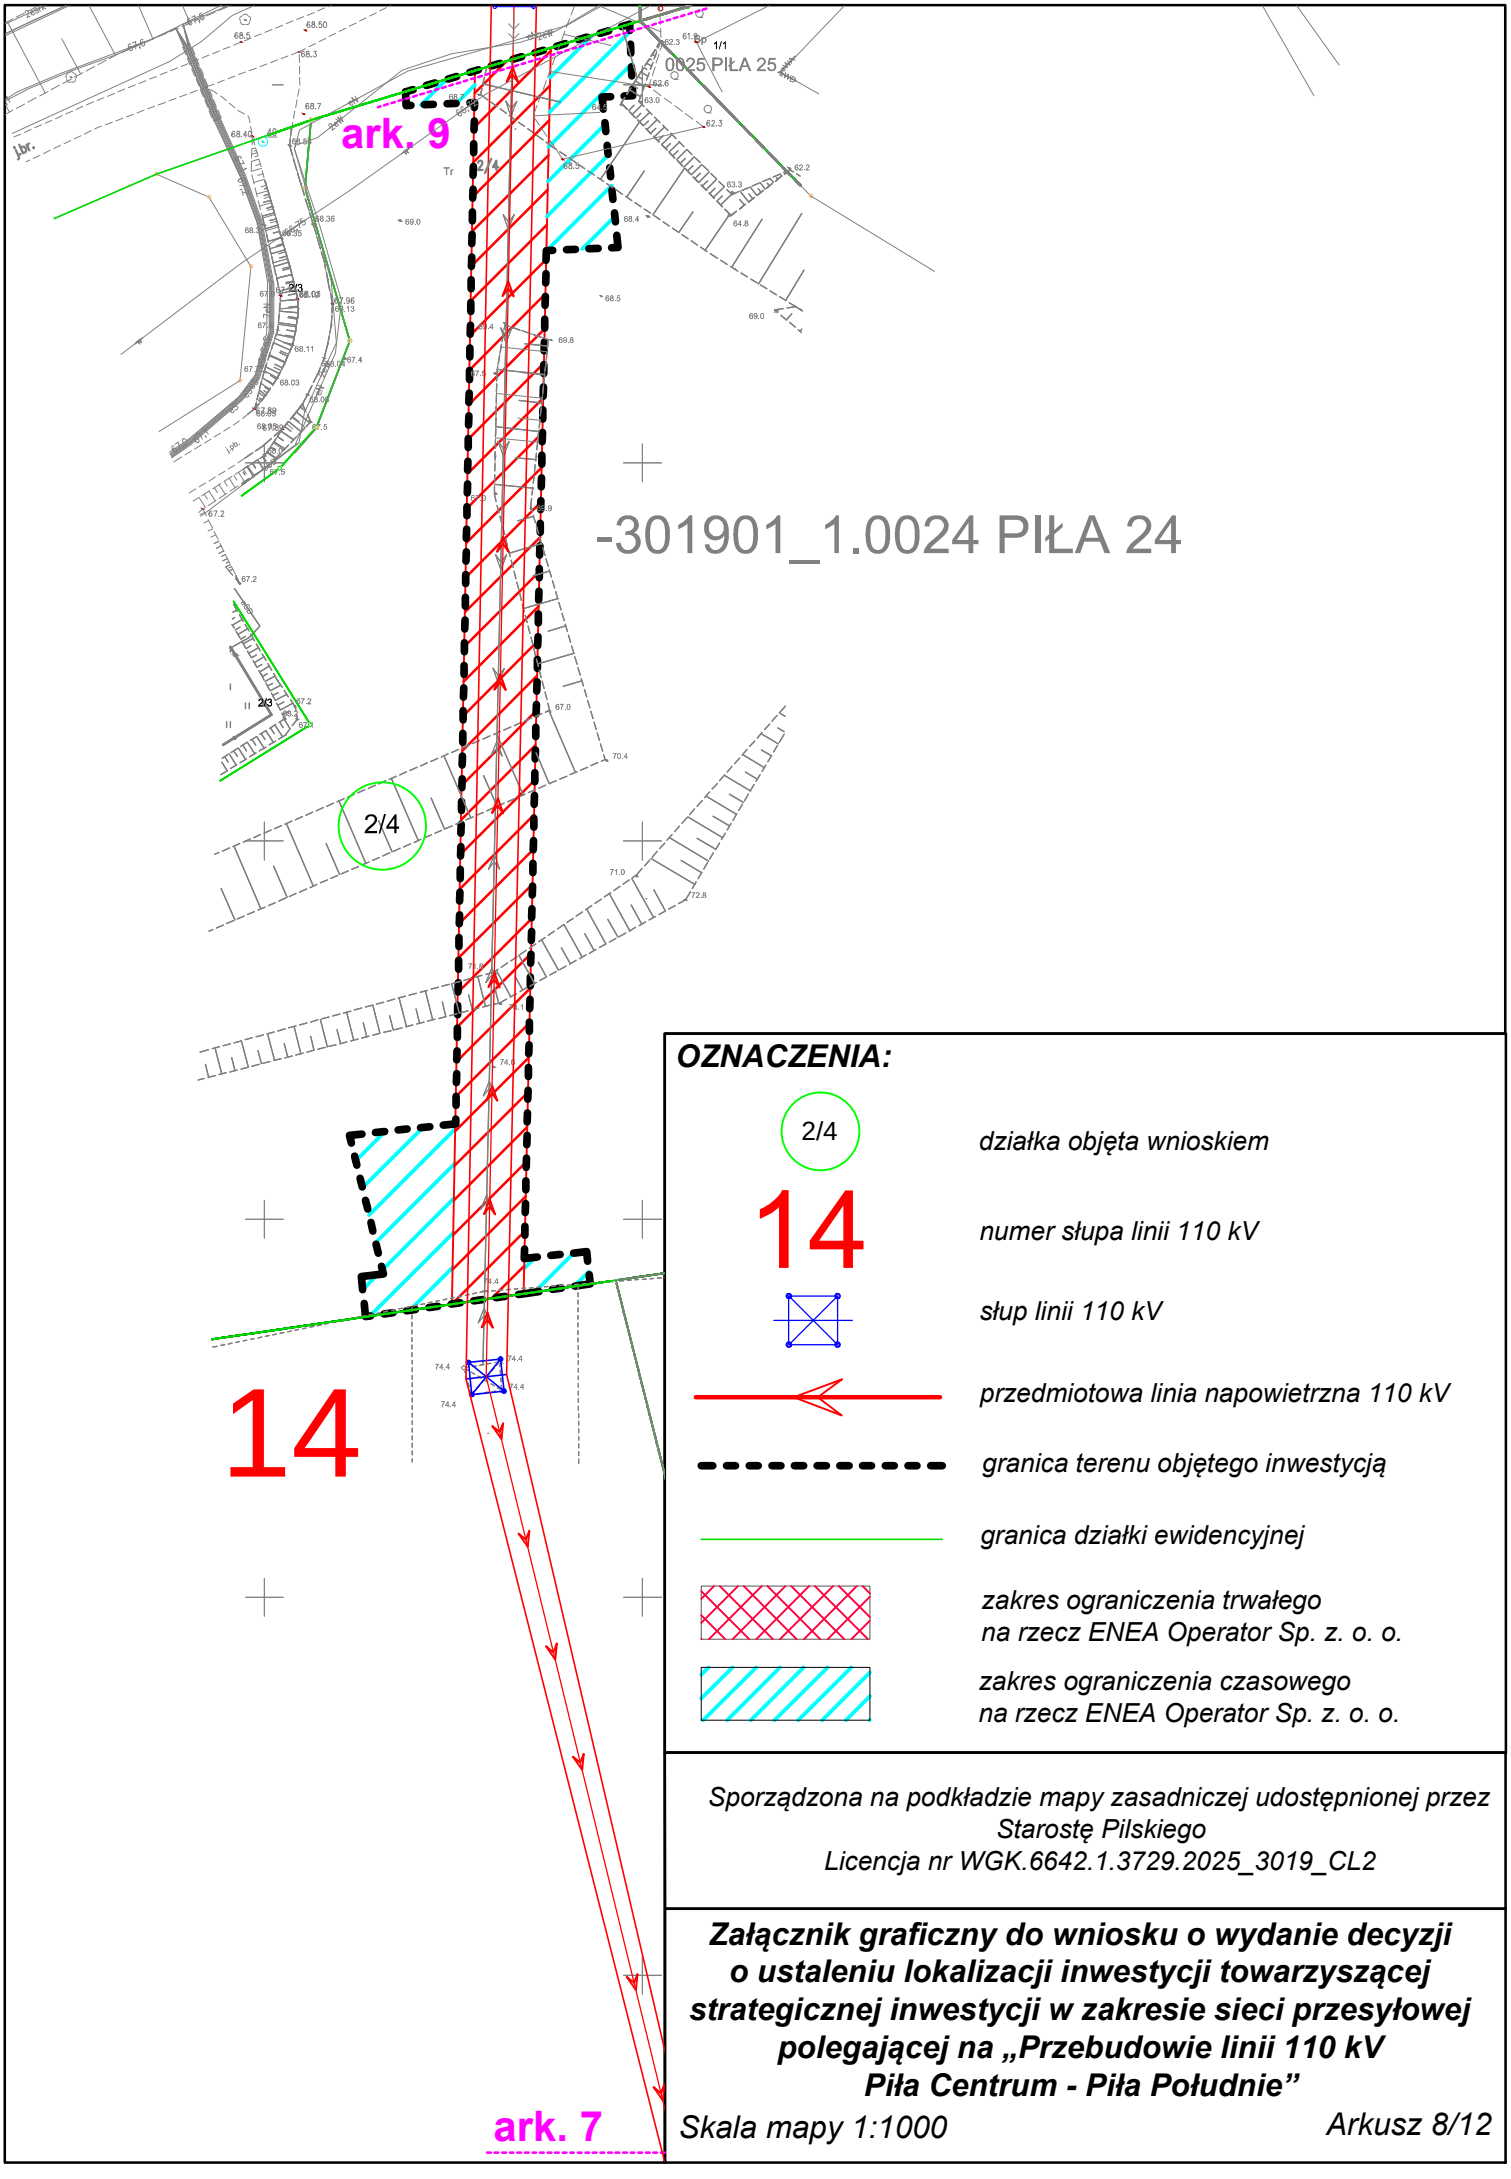

OZNACZENIA:

2/4 — *działka objęta wnioskiem*

14 — *numer słupa linii 110 kV*

słup linii 110 kV

przedmiotowa linia napowietrzna 110 kV

granica terenu objętego inwestycją

granica działki ewidencyjnej

zakres ograniczenia trwałego na rzecz ENEA Operator Sp. z. o. o.

zakres ograniczenia czasowego na rzecz ENEA Operator Sp. z. o. o.

Sporządzona na podkładzie mapy zasadniczej udostępnionej przez Starostę Pilskiego
Licencja nr WGK.6642.1.3729.2025_3019_CL2

Załącznik graficzny do wniosku o wydanie decyzji o ustaleniu lokalizacji inwestycji towarzyszącej strategicznej inwestycji w zakresie sieci przesyłowej polegającej na „Przebudowie linii 110 kV Piła Centrum - Piła Południe”

Skala mapy 1:1000

Arkusz 8/12