


MAPA PRZEGLĄDOWA ARKUSZY SKALA 1:25 000

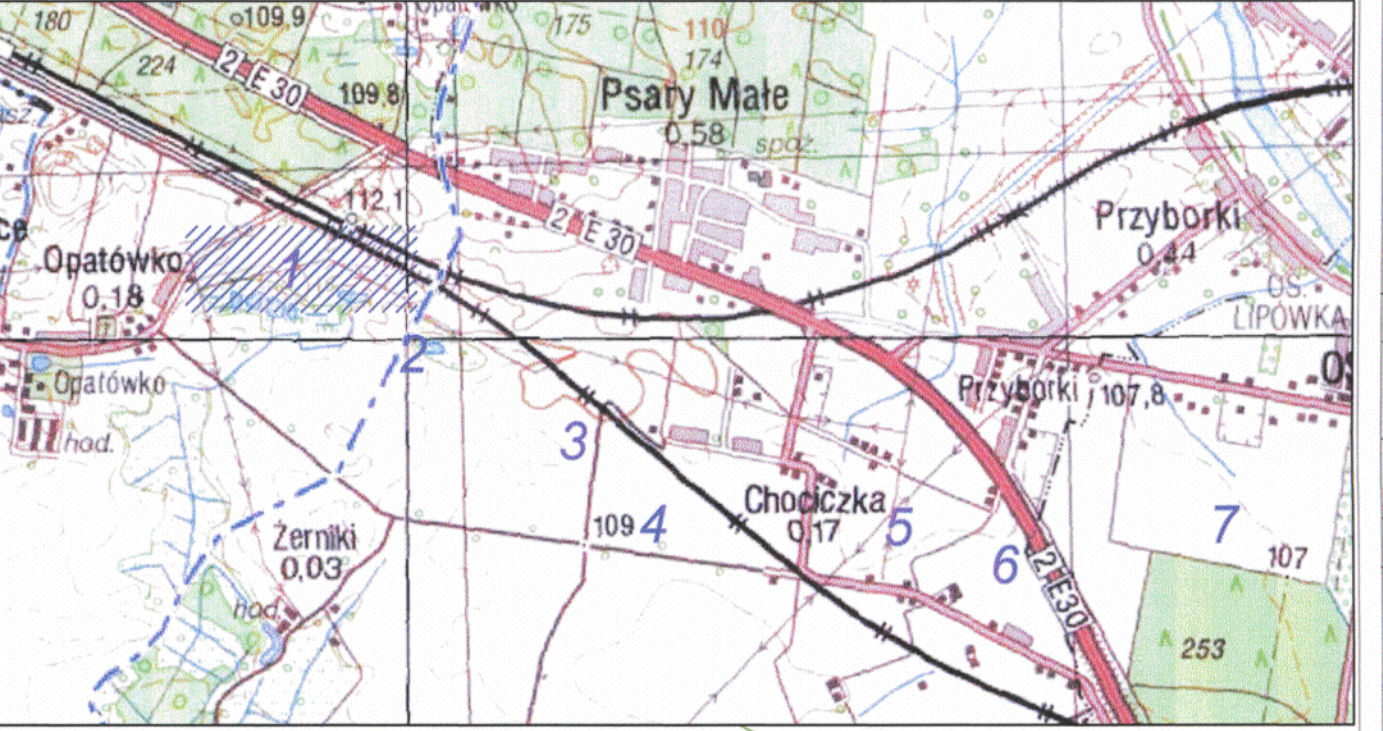

MAPA DO CELÓW PROJEKTOWYCH ARKUSZ NR 1

Identyfikator zgłoszenia pracy geodezyjnej	ND.6640.1235.2021
Położenie	Opatówko, dz. wg zasięgu
Jednostka ewidencyjna	identyfikator: 303003_5 nazwa: Nekla
Obwód ewidencyjny	identyfikator: 0210 nazwa: Opatówko
Skala mapy	1:1000
Nazwa układu współrzędnych	prostokątnych 2000 południk 18
układu wysokości	Kronsztadt60
Oznaczenie granic obszaru, który był przedmiotem aktualizacji	-----
Data opracowania mapy	29 czerwca 2021r.

GEODETA SZYMAŃSKI
mgr inż. Piotr Szymański
ul. Wierzbiczak 2C, 62-200 GNIEZNO
tel. 501 667 115, geodeszyszymanski@o2.pl
NIP 784213101, REGON 301146268
nr uprawnień 23477

Piotr Szymański nr upr. 23477
imię i nazwisko geodety uprawnionego,
nr uprawnień i podpis geodety, który opracował mapę

Nie wykazuje się zaimania w terenie innych urządzeń podziemnych, dla których brak było informacji branżowych i nie zostały odnotowane w czasie inwestycji geodezyjnej aparaturą elektroniczną. Na mapie nanieśiono projekcje inwestycji z nawiązaniem do punktów 34357 - Linia punktów prawnie chronionych na podstawie art. 15 ustawy z dnia 17 maja 1989r. - Prawo Geodezyjne i Kartograficzne. W obszarze aktualizacji nie ma obowiązujących miejscowych planów zagospodarowania przestrzennego.

Podświadczam, że niniejszy dokument został opracowany w wyniku prac geodezyjnych i kartograficznych, których rezultaty zawiera opisanie techniczne pozytywnie zweryfikowany. Jednocześnie informuję, że jestem świadomy odpowiedzialności karnej za złożenie fałszywego oświadczenia.

Identyfikator zgłoszenia prac geodezyjnych	ND.6640.1235.2021
Organ służby geodezyjnej, który otrzymał zgłoszenie	Starosta Wrzesiński
Wykonawca prac geodezyjnych	GEODETA SZYMAŃSKI mgr inż. Piotr Szymański
Nr oraz data sporządzenia dokumentu zawierającego wynik pozytywnej weryfikacji	Protokół weryfikacji Nr 2 z dnia 13.8.2021
Imię i nazwisko oraz nr uprawnień zawodowych kierownika prac	Piotr Szymański Nr uprawnień 23477

LEGENDA:

- Granice terenu objętego wnioskiem zgodnie z art. 6 , ust. 1, pkt. 1 ustawy z dnia 24.04.2009 (Dz.U. z 2020r., poz.1866 z późn.zm.)
- Orientacyjny przebieg projektowanego gazociągu DN200
- Linia określająca granice obszaru zgodnie z art. 6 , ust. 1, pkt. 1c dla którego decyzja ma wywołać skutek, o którym mowa w art. 24 ust. 1 ustawy z dnia 24.04.2009 (Dz.U. z 2020r., poz.1866 z późn.zm.)
- Teren objęty wnioskiem, dla którego decyzja ma wywołać skutek, o którym mowa w art. 24 ust. 1b ustawy z dnia 24.04.2009 (Dz.U.2020r., poz.1866 z późn.zm.)
- Przebieg strefy kontrolowanej projektowanego gazociągu o szerokości 6,0 m (po 3,0m od osi gazociągu) wg Rozporządzenia Ministra Gospodarki z dnia 26.04.2013 (Dz.U. z 2013r., poz.640)
- Numer punktu poziomego załamania projektowanego gazociągu
- Zakres realizacji inwestycji określony w decyzji środowiskowej
- Orientacyjny kilometraż projektowanego gazociągu DN200
- Nieruchomości objęte wnioskiem o ustalenie lokalizacji inwestycji
- Lokalizacja projektowanychjazdów z istniejących dróg do pasa montażowego

Opracował	Agata Biernacka	Gazociągowa	-	-	-
Projektant	Janusz Zarzycki	Instalacje w zakresie instal. i uzd. ciepł. wodny, gaz. wodoc. i kanaliz.	452/01/DUW	442/01/DUW	442/01/DUW
Sprawdzający	Dariusz Adamowicz	Instalacje w zakresie instal. i uzd. ciepł. wodny, gaz. wodoc. i kanaliz.			
Imię i Nazwisko		Branża	Specjalność	Nr uprawn.	Podpis
Nazwa inwestycji: Budowa gazociągu Witkowo- Wrzesnia wraz z infrastrukturą niezbędną do jego obsługi na terenie woj. wielkopolskiego – Odcinek KZZU Opatówko – SRP Wrzesnia					
SKALA:	Adres inwestycji: województwo wielkopolskie; powiat wrzesiński gmina: Nekla, Wrzesnia, Miasto Wrzesnia				
1:1000	Objekt: gazociąg w/c DN200				
Tytuł rysunku: Mapa do celów projektowych z trasą projektowanego gazociągu DN200					Wersja: 1 Arkusz: 1
Format:	Data: wrzesień 2021	Stadium: UU	Nr rysunku:	RP3036.15.0001.16.02.00.2.013	