

| MAPA DO CEŁÓW PROJEKTOWYCH<br>ARKUSZ NR 3   |   |
|---|---|
| Identyfikator zgłoszenia pracy geodezyjnej  | ND.6640.1235.2021   |
| Położenie   | Żerniki, Chociczka, dz. wg zasięgu                                |
| Jednostka ewidencyjna   | identyfikator: 303005_5<br>nazwa: Września - gmina                |
| Obręb ewidencyjny   | identyfikator: 0346<br>nazwa: Żerniki                             |
| Obręb ewidencyjny   | identyfikator: 0308<br>nazwa: Chociczka                           |
| Skala mapy  | 1:1000  |
| Nazwa układu współrzędnych  | prostokątnych: 2000 południk 18<br>układu wysokości: Kronsztadt60 |
| Oznaczenie granic obszaru, który był przedmiotem aktualizacji   | —————   |
| Data opracowania mapy   | 29 czerwca 2021r.   |
| <p><b>PIOTR SZYMAŃSKI</b><br/>mgr inż. Piotr Szymański<br/>ul. Wierzbiczyński, 62-200 GNIEZNO<br/>tel. 501 667 115, p.szymanski@o2.pl<br/>NIP 784213101, REGON 301146268<br/>nr uprawnień 23477</p> |   |
| <p><b>PIOTR SZYMAŃSKI</b><br/>mgr inż. Piotr Szymański<br/>ul. Wierzbiczyński, 62-200 GNIEZNO<br/>tel. 501 667 115, p.szymanski@o2.pl<br/>NIP 784213101, REGON 301146268<br/>nr uprawnień 23477</p> |   |


Podświadczam, że niniejszy dokument został opracowany w wyniku prac geodezyjnych i kartograficznych, których rezultaty zawiera opisanie techniczny pozytywnie zweryfikowany. Jednocześnie informuję, że jestem świadomy odpowiedzialności karnej za złożenie fałszywego oświadczenia.

|  |  |
|--|--|
| Identyfikator zgłoszenia prac geodezyjnych                                     | ND.6640.1235.2021                          |
| Organ służby geodezyjnej, który otrzymał zgłoszenie                            | Starosta Wrzesiński                        |
| Wykonawca prac geodezyjnych  | GEODETA SZYMAŃSKI mgr inż. Piotr Szymański |
| Nr oraz data sporządzenia dokumentu zawierającego wynik pozytywnej weryfikacji | Protokół weryfikacji Nr 2 z dnia 13.8.2021 |
| Imię i nazwisko oraz nr uprawnień zawodowych kierownika prac                   | Piotr Szymański Nr uprawnień 23477         |

**LEGENDA:**

- Granicę terenu objętego wnioskiem zgodnie z art. 6, ust. 1, pkt. 1 ustawy z dnia 24.04.2009 (Dz.U. z 2020r., poz.1866 z późn.zm.)
- Orientacyjny przebieg projektowanego gazociągu DN200
- Linia określająca granice obszaru zgodnie z art. 6, ust. 1, pkt. 1c dla którego decyzja ma wywołać skutek, o którym mowa w art. 24 ust. 1 ustawy z dnia 24.04.2009 (Dz.U. z 2020r., poz.1866 z późn.zm.)
- Teren objęty wnioskiem, dla którego decyzja ma wywołać skutek, o którym mowa w art. 24 ust. 1b ustawy z dnia 24.04.2009 (Dz.U.2020r., poz.1866 z późn.zm.)
- Przebieg strefy kontrolowanej projektowanego gazociągu o szerokości 6,0 m (po 3,0m od osi gazociągu) wg Rozporządzenia Ministra Gospodarki z dnia 26.04.2013 (Dz.U. z 2013r., poz.640)
- Numer punktu poziomego zatamania projektowanego gazociągu
- Zakres realizacji inwestycji określony w decyzji środowiskowej
- Orientacyjny kilometr projektowanego gazociągu DN200
- Nieruchomości objęte wnioskiem o ustalenie lokalizacji inwestycji
- Lokalizacja projektowanych zjazdów z istniejących dróg do pasa montażowego

MAPA PRZEGLĄDOWA ARKUSZY SKALA 1:25 000

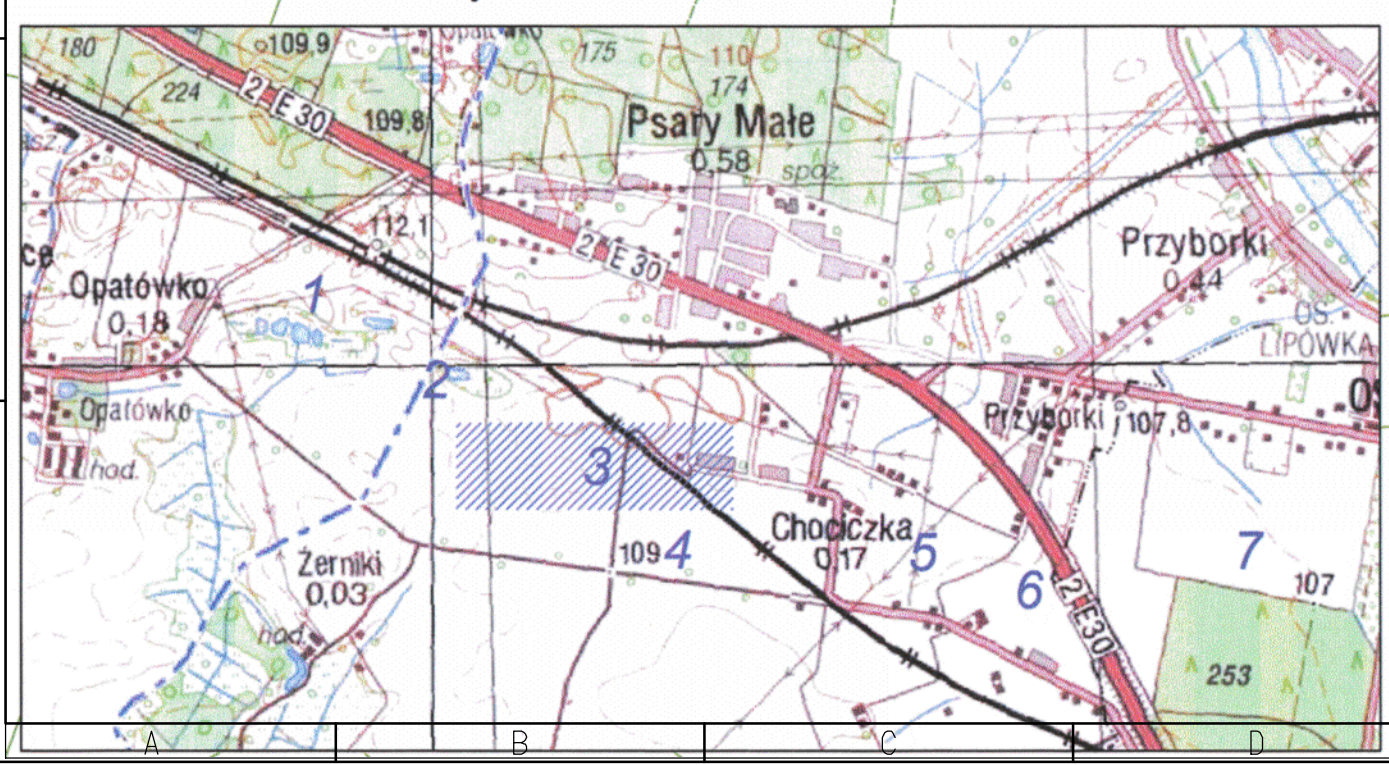

|   |   |              |   |                               |           |
|---|---|--------------|---|-------------------------------|-----------|
| Upracował   | Agata Biernacka   | Gazociągowa  | -   | -                             | -         |
| Projektant  | Janusz Zarzycki   |              | Instalacja w zakresie instal. i urz. 452/01/DJW |                               |           |
| Sprawdzający  | Dariusz Adamowicz   |              | Instalacja w zakresie instal. i urz. 442/01/DJW |                               |           |
|   | Imię i Nazwisko   |              | Specjalność                                     | Nr uprawn.                    | Podpis    |
| Nazwa inwestycji:   |   |              |   |                               |           |
| Budowa gazociągu Witkowo- Września wraz z infrastrukturą niezbędną do jego obsługi na terenie woj. wielkopolskiego - Odcinek KZZU Opatówko - SRP Września |   |              |   |                               |           |
| SKALA:  | województwo wielkopolskie; powiat wrzesiński                      |              |   |                               |           |
| 1:1000  | gmina: Nekla, Września, Miasto Września                           |              |   |                               |           |
| Obiekt:   | gazociąg w/c DN200  |              |   |                               |           |
| Tytuł rysunku:  | Mapa do celów projektowych z trasą projektowanego gazociągu DN200 |              |   |                               | Wersja: 1 |
| Format:   | Data: sierpień 2021   | Stadium: ULI | Nr rysunku:                                     | RP3036.15.0001.16.02.00.2.015 |           |
|   |   |              |   | Arkusz: 3                     |           |