

**MIJSCOWY PLAN ZAGOSPODAROWANIA PRZESTRZENNEGO**

**Legenda:**


- MW Tereny zabudowy mieszkaniowej wielorodzinnej
- MWU Tereny zabudowy mieszkaniowej wielorodzinnej z usługami
- KDD Tereny dróg publicznych klasy dojazdowej
- Strefy kontrolowane gazociągów wysokiego ciśnienia
- Nierzekraczalna linia zabudowy
- Granica planu

Poświadczam, że niniejszy dokument został opracowany w wyniku prac geodezyjnych i kartograficznych, których rezultaty zawiera operat techniczny pozytywnie zweryfikowany. Jednocześnie informuję, że jestem świadomy odpowiedzialności karnej za złożenie fałszywego oświadczenia.

Identyfikator zgłoszenia prac geodezyjnych	ND.6640.1235.2021
Organ służby geodezyjnej, który otrzymał zgłoszenie	Starosta Wrzesiński
Wykonawca prac geodezyjnych	GEODETA SZYMAŃSKI mgr inż. Piotr Szymański
Nr oraz data sporządzenia dokumentu zawierającego wynik pozytywnej weryfikacji	Protokół weryfikacji Nr 2 z dnia 13.8.2021
Imię i nazwisko oraz nr uprawnień zawodowych kierownika prac	Piotr Szymański Nr uprawnień 23477

MAPA DO CEŁÓW PROJEKTOWYCH ARKUSZ NR 6	
Identyfikator zgłoszenia pracy geodezyjnej	ND.6640.1235.2021
Położenie	Września, dz. wg zasięgu
Jednostka ewidencyjna	identyfikator: 303005_4
	nazwa: Września - miasto
Obręb ewidencyjny	identyfikator: 0500
	nazwa: Września
Skala mapy	1:1000
Nazwa układu współrzędnych	prostokątnych: 2000 południk 18
	układu wysokości: Kronsztadt60
Oznaczenie granic obszaru, który był przedmiotem aktualizacji	-----
Data opracowania mapy	29 czerwca 2021r.
Piotr Szymański nr upr. 23477 mgr inż. Piotr Szymański ul. Wierzbiczny 62-200 GNIEZNO tel. 501 667 115, geodetaszymanski@o2.pl NIP 7842131019, REGON 301146268 nr uprawnień 23477	
Piotr Szymański nr upr. 23477 imię i nazwisko geodety uprawnionego, nr uprawnień i podpis geodety, który opracował mapę	

MAPA PRZEGLĄDOWA ARKUSZY SKALA 1:25 000

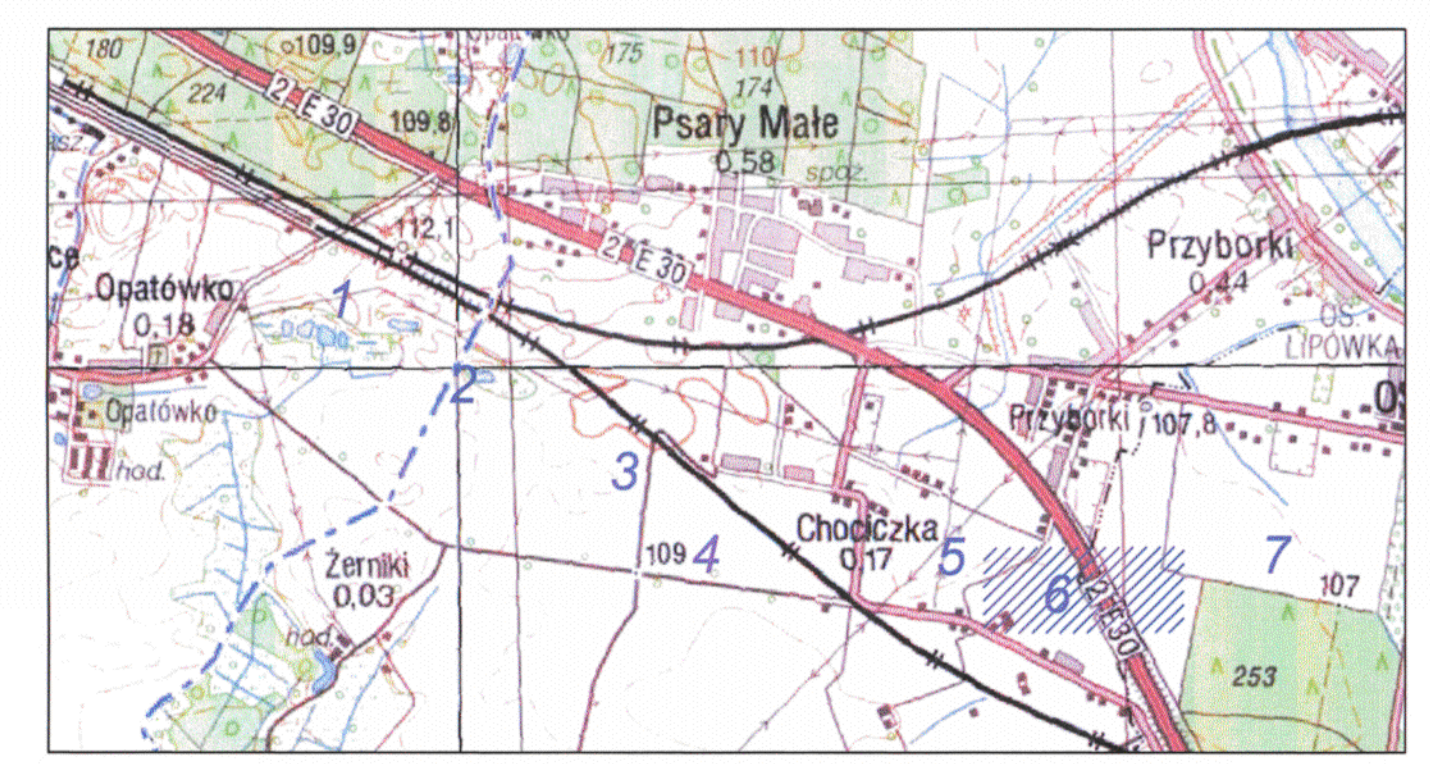

**LEGENDA:**

- Granice terenu objętego wnioskiem zgodnie z art. 6, ust. 1, pkt. 1 ustawy z dnia 24.04.2009 (Dz.U. z 2020r., poz.1866 z późn.zm.)
- Orientacyjny przebieg projektowanego gazociągu DN200
- Linia określająca granice obszaru zgodnie z art. 6, ust. 1, pkt. 1c dla którego decyzja ma wywołać skutek, o którym mowa w art. 24 ust. 1 ustawy z dnia 24.04.2009 (Dz.U. z 2020r., poz.1866 z późn.zm.)
- Teren objęty wnioskiem, dla którego decyzja ma wywołać skutek, o którym mowa w art. 24 ust. 1b ustawy z dnia 24.04.2009 (Dz.U.2020r., poz.1866 z późn.zm.)
- Przebieg strefy kontrolowanej projektowanego gazociągu o szerokości 6,0 m (po 3,0m od osi gazociągu) wg Rozporządzenia Ministra Gospodarki z dnia 26.04.2013 (Dz.U. z 2013r., poz.640)
- Numer punktu poziomego załamania projektowanego gazociągu
- Zakres realizacji inwestycji określony w decyzji środowiskowej
- Orientacyjny kilometr projektowanego gazociągu DN200
- Nieruchomości objęte wnioskiem o ustalenie lokalizacji inwestycji
- Lokalizacja projektowanych zjazdów z istniejących dróg do pasa montażowego

Opracował:	Agata Biernacka	Gazociągowa:	Instalacyjne w zakresie instal. i uz. ciepł. wodny, gaz. wodoc. i kanaliz. Instalacyjne w zakresie instal. i uz. ciepł. wodny, gaz. wodoc. i kanaliz.	452/01/DUW	<i>Biernacka</i>
Projektant:	Janusz Zarzycki			442/01/DUW	<i>Zarzycki</i>
Sprawdzający:	Dariusz Adamowicz				
Imię i Nazwisko		Branża	Specjalność	Nr uprawn.	Podpis
Nazwa inwestycji: Budowa gazociągu Witkowo- Września wraz z infrastrukturą niezbędną do jego obsługi na terenie woj. wielkopolskiego – Odcinek KZZU Opatówko – SRP Września					
SKALA: 1:1000	Adres inwestycji: województwo wielkopolskie; powiat wrzesiński gmina: Nekla, Września, Miasto Września obiekt: gazociąg w/c DN200				
Tytuł rysunku: Mapa do celów projektowych z trasą projektowanego gazociągu DN200		Wersja: 1		Arkusz: 6	
Format:	Data: sierpień 2021	Stadium: UU	Nr rysunku: RP3036.15.0001.16.02.00.2.018		