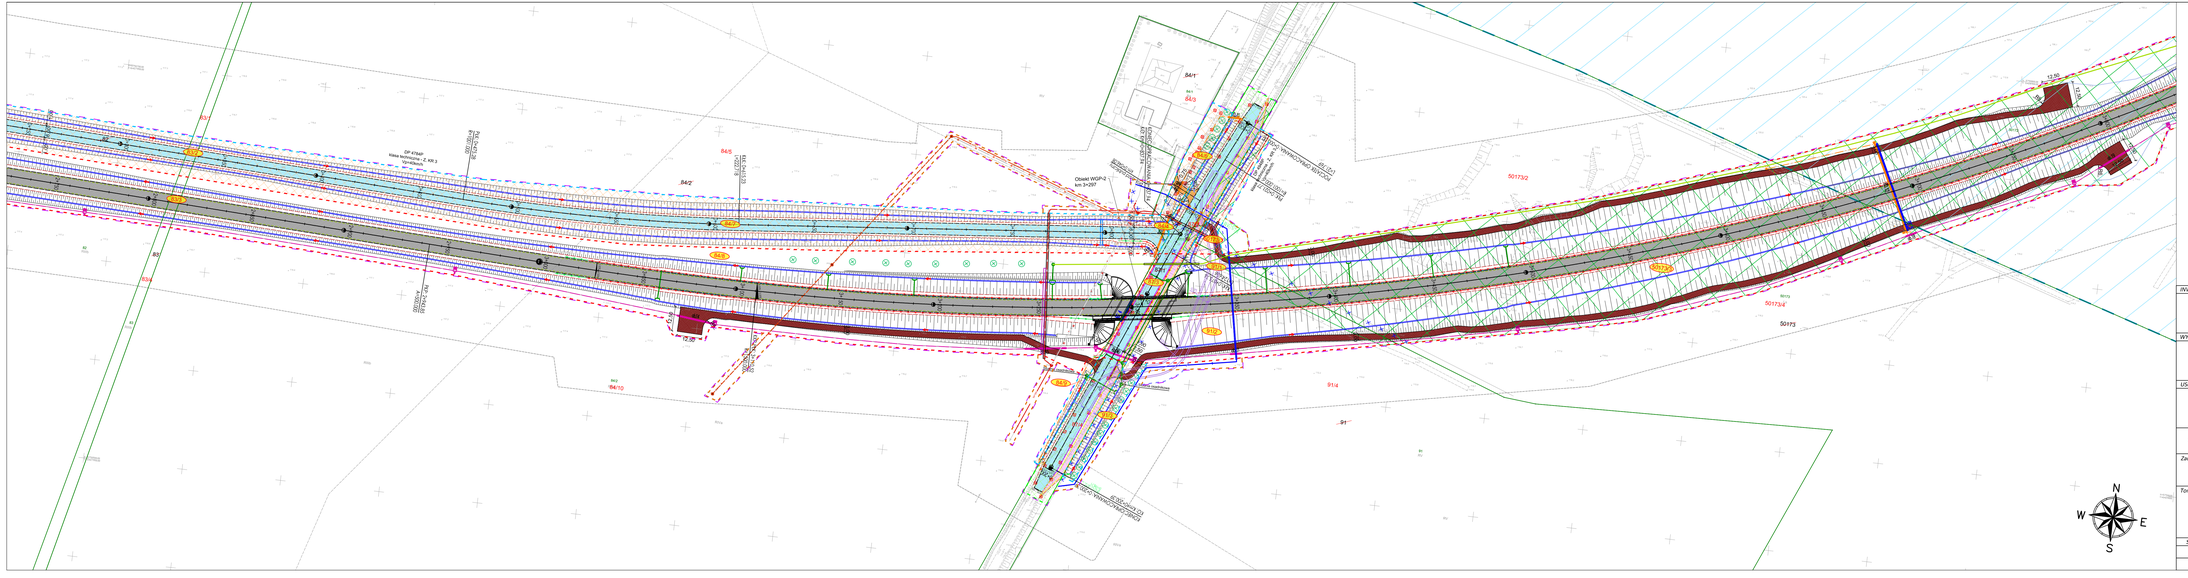
DP 6TAP
Wieża telefoniczna Z_KW_1
Wysokość: 30.00
PLACHTA
DOM
WIATA
PRZYSTANKOWA
KEK-DHU-33
LT2027/8
84/2
84/5
84/1
84/3
84/4
Obiekt WGP-2
km 3+287
ZBIORNIK WODY
ZBIORNIK WODY
ZBIORNIK WODY