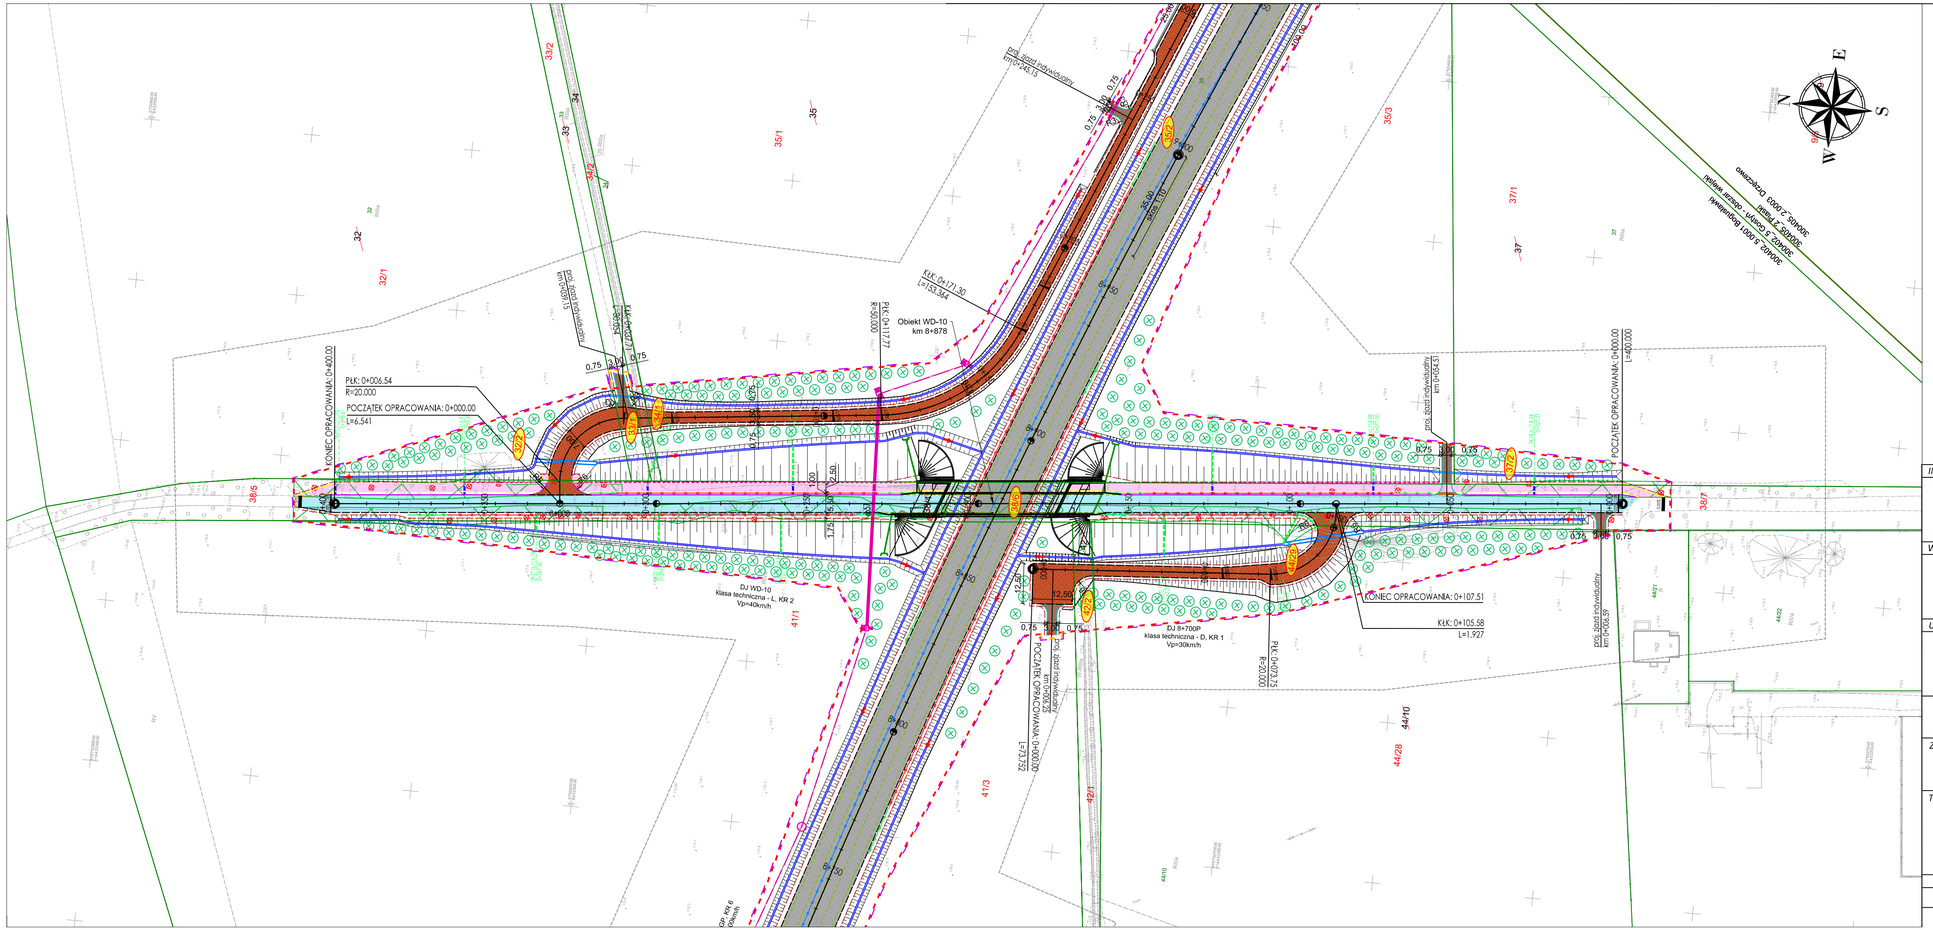

mfg / wykonawca system: GEOFIS v14 pod/n. wykaz: 200402_5 - Gostyń- obszar wnętrz, 200402_4 - Gostyń miasto, 200405_2 - Piaski, 200401_5 - Borek Wielkopolski - obszar wnętrz obręby: 0005- Gola, 0010- Krzywa, 0001 - Boguslawki, 0007- Dolina, 0008 Piaski, 0003- Gostyń miasto, 0004- Gostyń Wieś, Zajezierze, , 0005- Gostyń	MAPA DO CELÓW PROJEKTOWYCH Skala 1:500 Granica i numery działek ewidencyjnych według danych BDOO/EW w Gostyniu z dnia 07.07.2022 r. Na sporządzenie copnowszej z których mowa w par. 37 Rozporządzenia Ministra Rozwoju z dnia 16 sierpnia 2021 r. (Dz.U. 2020 poz. 1429 ze zmianami) w sprawie ewidencji gruntów i budynków, operatu ewidencyjnego i operatu technicznego, dokonano zgodnie z obowiązującymi przepisami prawa, z uwzględnieniem wyników ich pomiarów dokonanych przez uprawnionego zakład geodezyjny i fotogrametryczny z jego art. Nie wykonują się istniejące w trenie innych nie wyłączonych na mniejszej mapie urządzeń podziemnych, które nie były zgłaszane do ewentoryzacji, lub o których brak jest informacji w ostatnich branżowych. Oznaczenie i informacje o działalnościach gruntowych mających wpływ na zagospodarowanie gruntów, działalnościach w granicach projektowej inwestycji wniesiono na mapę na podstawie zapisów w KW - oznaczono kolorem brązowym. Oznaczenie i symbol kontura użytku gruntowego, który nie jest ujawniony w bazie danych ewidencji gruntów i budynków - brak Kolorem czarnym oznaczono punkty osnowy geodezyjnej, które podlegają ochronie. Zgodnie z art 88 ust 1 pkt 3 ustawy z dnia 17 maja 1989r - Prawo geodezyjne i kartograficzne (Dz.U.z 2019r., poz.2052), kto (...) niszczy, uszkadza i przemieszcza znaki geodezyjne (...) podlega karze grzywny.	ID: GN.GK.6640.1327.2022 Zakres prac geodezyjnych GISPRO Geoinformacja Kartografia Fotogrametria Nazwa wykonawcy prac geodezyjnych Rafał Kowalski, nr upr. 12867 Imię i nazwisko osoby uprawnionej wykonującej prace geodezyjne 07.07.2022 r. Rafał Kowalski data i imię i nazwisko osoby kierującej pracami
PL.2000/6 Układ współrzędnych prostokątnych płaskich Kwadratów 60 Układ wysokości DEO-2000 (PL-EVRF2007-NH) - układ wysokościowy Państwowej Osnowy Geodezyjnej (POG) - wysokości normalne punktów POG zostały przeliczone ze wysokości elipsoidalnych z wykorzystaniem modelu geoidy PL-EVRF2007-NH		
Oznaczenie rzędnej wysokościowej nie ma wpływu na wyniki opracowania		
Uwagi: brak zielonej opisowej Wszystkie wymiary na rysunkach danych branżowych, zamieszczone na mapie zasadniczej		

Przedmiotem tej mapy są istniejące uzbrojenie terenu (podziemne i nadziemne) oraz obiekty budowlane, które zostały zinwentaryzowane w ramach wykonywanej mapy, a także wszelkie zabezpieczenia kolizji na etapie realizacji inwestycji	
Wykonawca opracowania geodezyjnego	GN.GK.6640.1327.2022
Nazwa wykonawcy prac terenowych	Biuro Geodezji
Wykonawca prac geodezyjnych	GISPRO Sp z o.o.
Numer ewidencyjny oraz nazwa wykonawcy	GN.GK.6640.1327.2022_1 z dnia 07.07.2022
Imię i nazwisko osoby uprawnionej do wykonywania czynności	Rafał Kowalski nr upr. 12867

INWESTOR:

GDDKiA

Skarb Państwa - Generalny Dyrektor Dróg Krajowych i Autostrad

działający przez Generalną Dyrekcję Dróg Krajowych i Autostrad
Oddział w Poznaniu, ul. Siemiradzkiego 5a, 60-763 Poznań

WYKONAWCA:

mirbud KOBYLARNIA S.A.

MIRBUD S.A. (Lider Konsorcjum)
Kobylarnia S.A. (Partner Konsorcjum)
ul. Zakole 1, 86-061 Brzoza

USŁUGODAWCA PROJEKTOWY:

Lafrentz

LAFRENTZ POLSKA sp. z o.o.
ul. Kamiennogórska 22, 60-179 Poznań

Nr umowy:		*Rewizja:*	*Nr rysunku:*
O.PO.D-3.2411.137.2020 z dnia 30.06.2021 r.	**Załączniki do wniosku o wydanie decyzji o zezwoleniu na realizację inwestycji drogowej**	*02*	2

Zadanie:

Zaprojektowanie i budowa obwodnicy miejscowości Gostyń w ciągu drogi krajowej nr 12

Arkusz: 8

Tom:

Załącznik C.1

Mapa przedstawiająca proponowany przebieg drogi, z zaznaczeniem terenu niezbędnego dla obiektów budowlanych, oraz istniejące uzbrojenie terenu

Skala: 1:1 000

Data: *09-2022*

Stanowisko:	*Imię i nazwisko:*	*Branża:*	*Specjalność:*	*Nr uprawnień:*	*Podpis:*
Projektant	*mgr inż. Michał Schmidt*	*Drogowa*	*Drogowa*	WKP/0248/POOD/07	
Projektant	*mgr inż. Mariusz Kos*	*Drogowa*	*Drogowa*	WKP/0295/POOD/12	