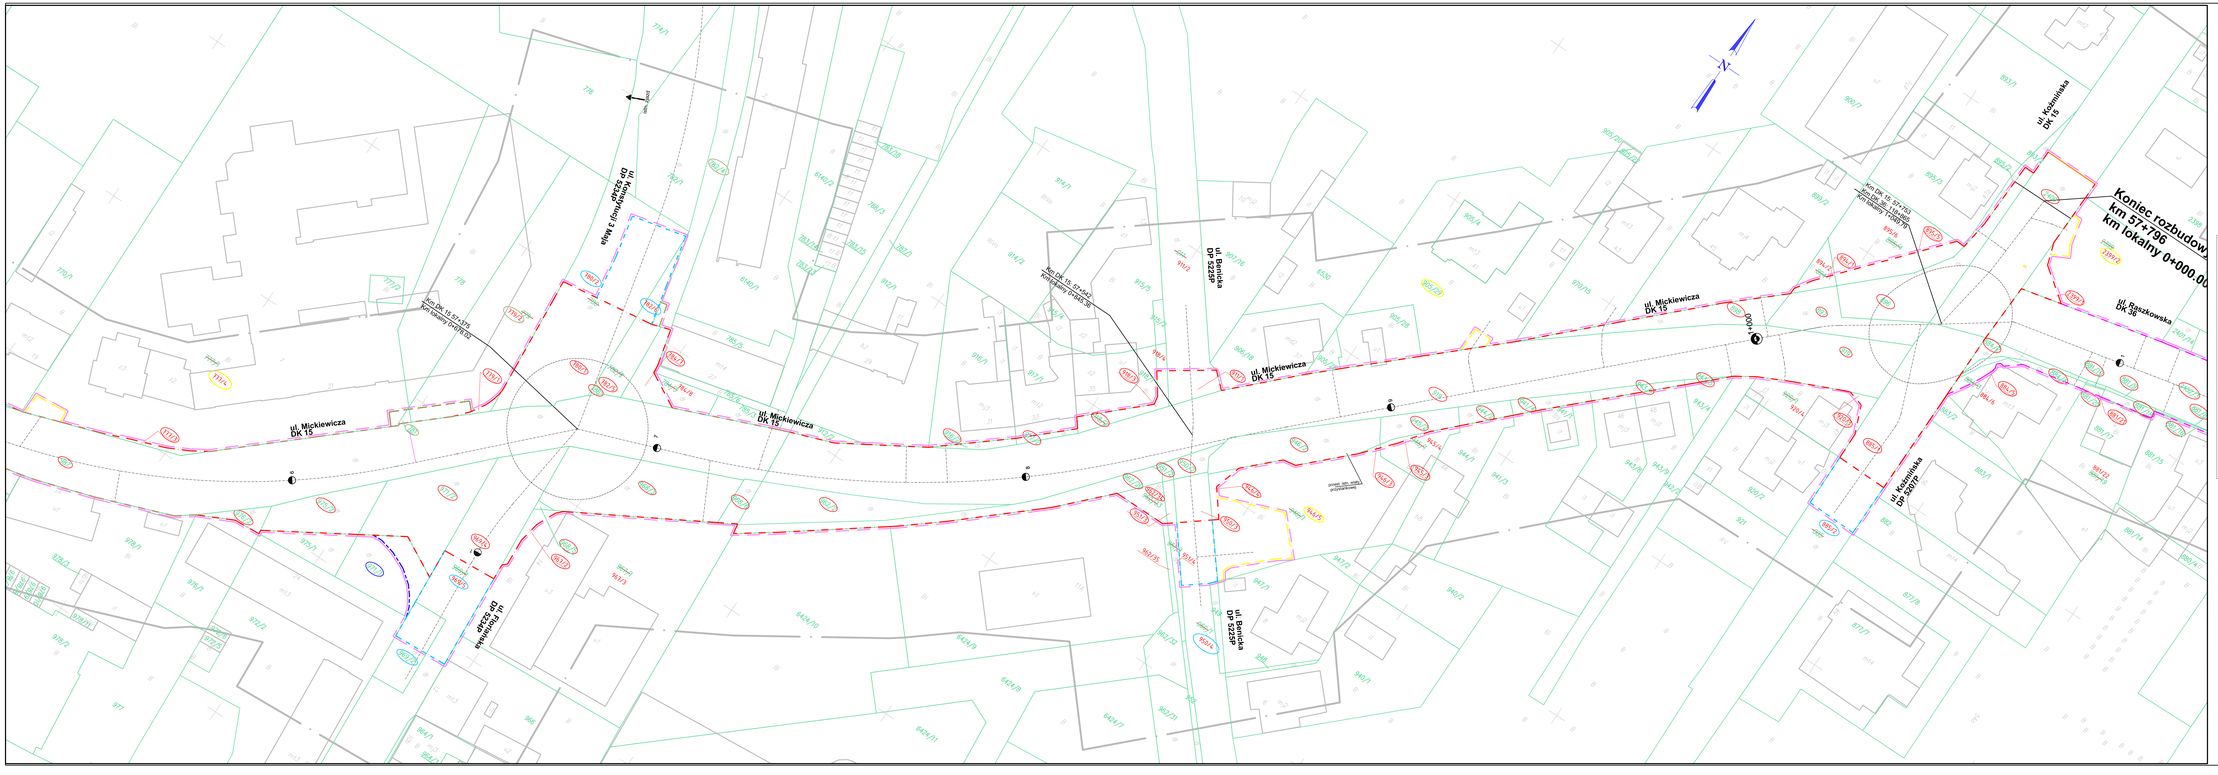
ul. Mickiewicza
DK 15
ul. Kaźmierska
DK 15
ul. Sieroca
DP 5229P
ul. Benicka
DP 5223P
ul. Kaźmierska
DP 5207P
ul. Staszkowska
DK 36
Koniec rozbudowy
km 57+796
km lokalny 0+000.00
km DK 15 57+742
km lokalny 0+054,58
km DK 15 57+742
km lokalny 0+054,58
km DK 15 57+420
km lokalny 0+376,30
km DK 15 57+375
km lokalny 0+421,30
km DK 15 57+375
km lokalny 0+421,30
km DK 15 57+420
km lokalny 0+376,30
0+000
(przez ppk. nasyp przykrawędziowy)
(przez ppk. nasyp przykrawędziowy)
(przez ppk. nasyp przykrawędziowy)