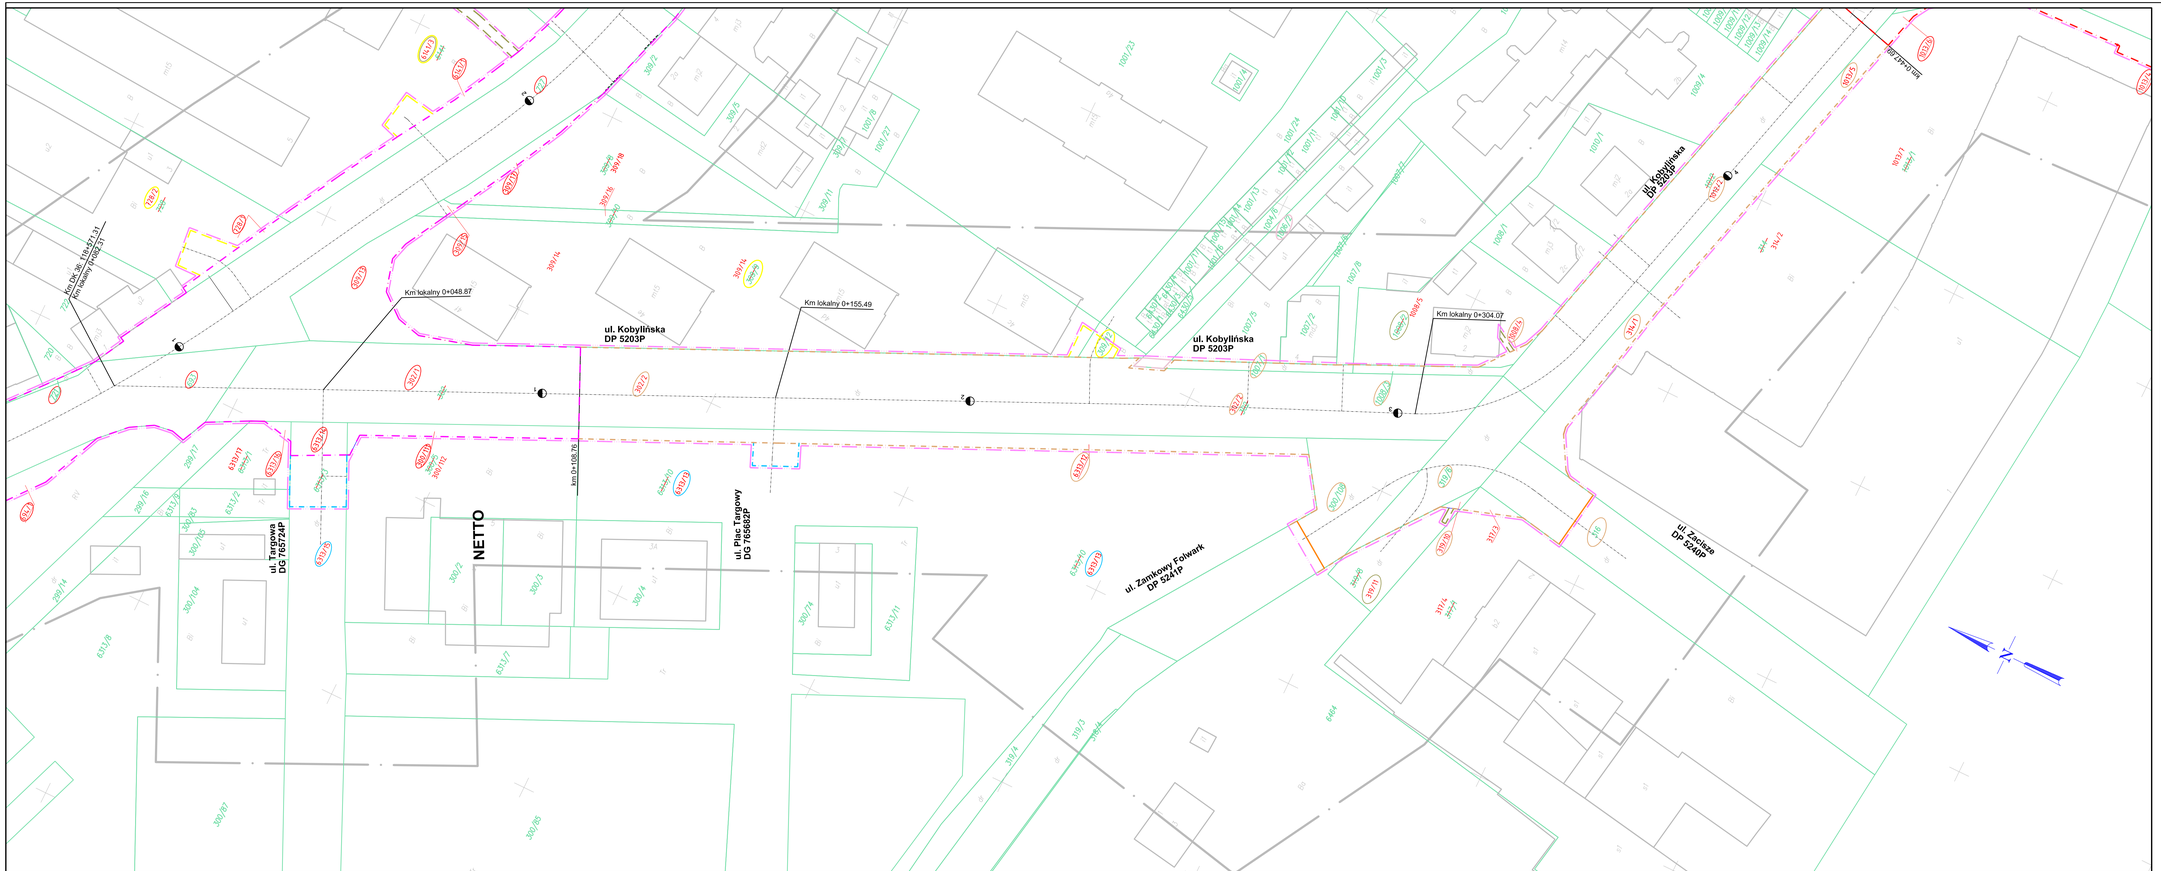


## OBJAŚNIENIA

- istniejące granice działek ewidencyjnych
- linia terenu niezbędnego dla obiektów budowlanych
- linia oznaczająca początek i koniec pasa drogowego drogi publicznej, w miejscu gdzie nie jest planowany podział działki drogowej
- linia rozgraniczająca teren inwestycji drogi krajowej nr 36
- linia rozgraniczająca teren inwestycji drogi krajowej nr 15
- linia rozgraniczająca teren inwestycji innych dróg publicznych
- linia zakresu przebudowy dróg publicznych innych kategorii
- linia terenu dla którego ustala się obowiązek dokonania rozbiórki istn. obiektów budowlanych lub ich przebudowy do dalszego użytkowania
- linia terenu, dla którego ustala się obowiązek dokonania budowy lub przebudowy sieci uzbrojenia terenu
- linia zakresu obowiązku przebudowy zjazdów
- linia zakresu robót budowlanych, które będą realizowane na podstawie oświadczenia o prawie dysponowania nieruchomością na cele budowlane

728 **numery działek** 728/1 **numery działek przed podziałem**

631 **numery działek dróg krajowych – drogi krajowe**

302 **numery działek dróg krajowych – inne drogi publiczne**

720 **numery działek na których przewiduje się przebudowę dróg publicznych innych kategorii**

698/1 **numery działek na których ustala się obowiązek dokonania rozbiórki istn. obiektów budowlanych lub przebudowy do dalszego użytkowania**

691/2 **numery działek dla których ustala się obowiązek dokonania budowy lub przebudowy sieci uzbrojenia terenu**

728 **numery działek dla których ustala się obowiązek przebudowy zjazdów**

1768/1 **numery działek, na których roboty budowlane będą realizowane na podstawie oświadczenia o prawie dysponowania nieruchomością na cele budowlane**

*Rozbudowa dróg krajowych nr 15 i nr 36 w m. Krotoszyn*
*w ramach zadania:*

*Rozbudowa dróg krajowych w m. Krotoszyn: droga krajowa nr 15 na odcinku od km 56+000 do km 57+750 oraz droga krajowa nr 36 na odcinku od km 118+504 do km 119+690 o łącznej długości 3,186 km*

## *MAPA Z LINIAMI ROZGRANICZAJĄCYMI TEREN INWESTYCJI*

*skala 1:500*
*arkusz 8 (8)*

| OPRACOWAŁ | IMIĘ I NAZWISKO | NR UPRAWNIEŃ - SPECJALNOŚĆ | PODPIS |
|---|---|---|---|
| PROJEKTANT | mgr inż. Renata Rybak-Chudy | MP/ZUM/PUBL/IV – inżynier | |