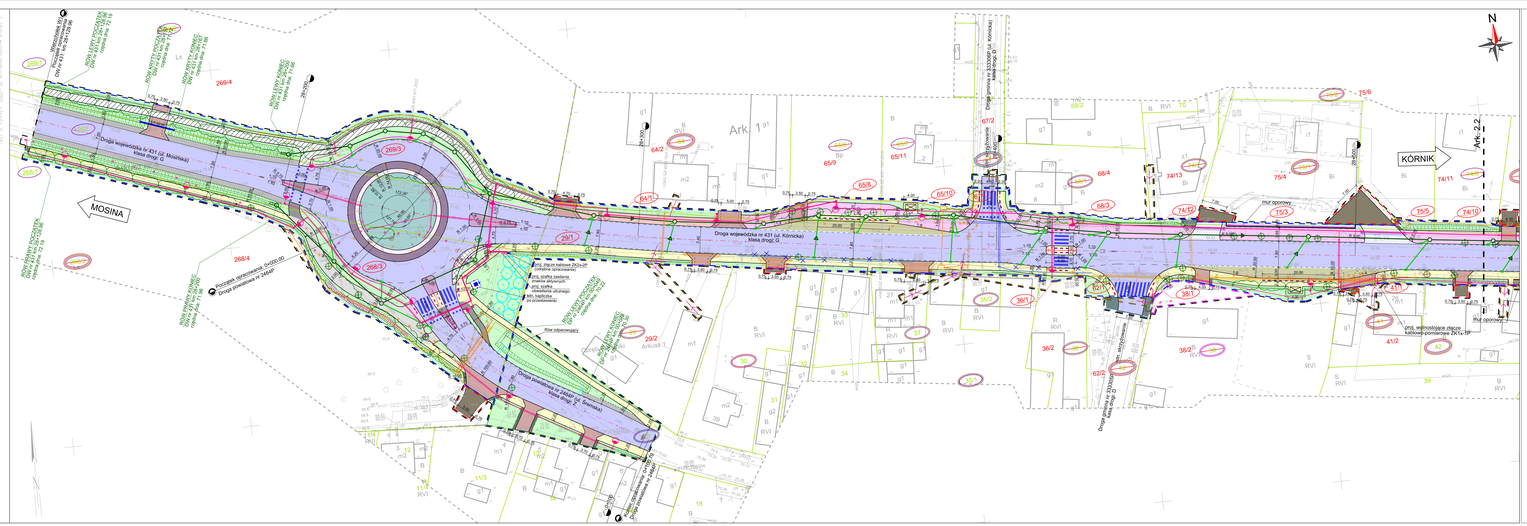

LEGENDA:

- działki, na których zlokalizowana jest inwestycja
- działki, na których ustala się obowiązek przebudowy sieci uzbrojenia terenu
- działki, na których ustala się obowiązek przebudowy innej drogi publicznej
- działki, na których ustala się obowiązek przebudowy zjazdu
- działki, na których ustala się obowiązek rozbiórki istniejących obiektów budowlanych nieprzewidzianych do dalszego użytkowania
- działki podlegające podziałowi
- działki po podziale, na których zlokalizowana jest inwestycja
- działki po podziale, które pozostają o dotychczasowego właściciela
- istn. granice działek
- linia terenu niezbędnego dla obiektów budowlanych
- przedzielenie istn. nawierzchni
- linia rozgraniczająca teren inwestycji
- linia terenu, na którym ustala się obowiązek przebudowy sieci uzbrojenia terenu
- linia terenu, na którym ustala się obowiązek przebudowy innej drogi publicznej
- linia terenu, na którym ustala się obowiązek przebudowy zjazdu
- linia terenu, na którym ustala się obowiązek rozbiórki istniejących obiektów budowlanych nieprzewidzianych do dalszego użytkowania
- proj. ciąg drogi wojewódzkiej nr 431
- proj. ciąg dróg publicznych
- proj. krawędź jezdni
- proj. krawężnik / opornik / obrzeże
- proj. krawędź jezdni zjazdu
- proj. krawędź pobocza gruntowego / utwardzonego zjazdu
- proj. ścieżka z prefabrykowanych elementów drogowych
- proj. oznakowanie poziome
- istn. kapliczka po przestawieniu
- istn. kapliczka do przestawienia
- proj. faktura ostrzegawcza - płytki uwagi z wypustkami koloru żółtego
- proj. faktura ostrzegawcza - pola uwagi z trzpieniami metalowymi
- proj. bariera ochronna N2 W3 A
- proj. balustrada U-1/1a
- proj. miejsce pod wiatę przystankową
- proj. drzewo do nasadzenia (Klon zwyczajny 'Deborah' Acer platanoides)
- proj. drzewo do nasadzenia (Wiąz 'Columella' Ulmus)
- proj. drzewo do nasadzenia (Lipa drobnolistna 'Rancho' Tilia cordata)
- drzewa do wycinki
- pień do wykarczowania po usuniętym drzewie
- krzewy i drzewa do wycinki
- proj. nów kryty z rur PEHD 400 mm
- proj. nów drogowy
- proj. ściek skarpowy
- proj. wpust uliczny
- proj. wpust krawężnikowo-jezdniowy
- proj. separator
- proj. zestaw do rozsączania
- proj. jezdnia o nawierzchni bitumicznej
- proj. zjazd o nawierzchni bitumicznej
- proj. ścieżka rowerowa o nawierzchni bitumicznej, koloru szarego
- proj. ścieżka rowerowa z bet. kostki brukowej gr. 8 cm, koloru czerwonego
- proj. ścieżka rowerowa z bet. kostki brukowej gr. 8 cm, koloru grafitowego
- proj. ścieżka pieszo-rowerowa z bet. kostki brukowej gr. 8 cm, koloru czerwonego
- proj. ścieżka pieszo-rowerowa z bet. kostki brukowej gr. 8 cm, koloru grafitowego
- proj. chodnik z bet. kostki brukowej gr. 8 cm, koloru szarego
- proj. zjazd z bet. kostki brukowej gr. 8 cm, koloru grafitowego
- proj. dowiązanie wysokościowe
- proj. nawierzchnia z bet. kostki brukowej gr. 8 cm
- proj. wysepa z bet. kostki brukowej gr. 8 cm, koloru czerwonego
- proj. wysepa z kostki kamiennej o wymiarach 8/11 cm
- proj. pasika autobusowa z bet. kostki brukowej gr. 8 cm, koloru szarego
- proj. pierścień ronda z kostki kamiennej o wymiarach 15/17 cm
- proj. pierścień ronda z kostki kamiennej o wymiarach 8/11 cm
- proj. część najazdowa będąca elem. jezdni o nawierzchni z kostki kamiennej o wymiarach 15/17 cm spoinowanej żywicą epoksydowej
- proj. wysepa środkowa ronda z krzyżowa łamanego 0/31.5 mm
- proj. pobocze gruntowe z krzyżwa łamanego 0/31.5 mm, jasnego gr. 15 cm
- proj. pobocze gruntowe ulepszone zjazdu
- proj. zielen i skarpa
- proj. umocnienie skarpy 1:1 za pomocą geokraty
- proj. sieć wodociągowa
- wymiana istn. hydrantu nadziemnego na podziemny
- proj. rura ochronna na sieć wodociągowej
- likwidacja istn. sieci wodociągowej
- proj. sieć elektroenergetyczna
- proj. słup oświetleniowy
- proj. szafka sterowania oświetleniem i proj. złącze kablowo-pomiarowe
- proj. złącze kablowe wg. opracowania ENEA
- muffa przełączowa
- proj. rura ochronna na sieć elektroenergetycznej
- proj. gniazdo montażowe
- proj. słup elektroenergetyczny
- proj. słup elektroenergetyczny wraz z przeniesioną istn. oprawą oświet.
- istn. oprawa oświetleniowa do usunięcia
- likwidacja istn. sieci elektroenergetycznej
- proj. sieć telekomunikacyjna
- proj. słupek rozdzielczy
- proj. studnia kablowa SKR1
- proj. rura ochronna przepustowa na sieci telekomunikacyjnej
- likwidacja istn. sieci telekomunikacyjnej
- proj. barierę zabezpieczającą N2 W3 A nad przepustem
- proj. umocnienie dna rowu i skarp kostką kamienną
- proj. przepust Ø80 cm

JEDNOSTKA PROJEKTOWA	
SD PROJEKT Sp. z o.o. ul. Wichrowa 4 60-449 Poznań	SD PROJEKT

NAZWA I ADRES INWESTORA

Zarząd Województwa Wielkopolskiego
al. Niepodległości 34
61-714 Poznań

Wielkopolski Zarząd Dróg Wojewódzkich w Poznaniu
ul. Witczak 51
61-623 Poznań

TEMAT OPRACOWANIA:	Rozbudowa drogi wojewódzkiej nr 431 Mosina - Kórnik w miejscowości Świątniki i Mieszewo - część Świątniki

FUNKCJA	IMIĘ I NAZWISKO	UPRAWNIENIA	PODPIS
GŁÓWNY PROJEKTANT	mgr inż. Robert CYRKIEL	WKP/0088/POOD/08	
PROJEKTANT	inż. Justyna GOGOLEWSKA	-	
OPRACOWAŁ	mgr inż. Kamil JAKUBIAK		
SPRAWDZAJĄCY	mgr inż. Wojciech MIKOŁAJCZYK	WKP/0350/PWOD/08	

DATA:	styczeń 2023 r.	SKALA:	1:500
TYTUŁ RYSUNKU:	MAPA Z PROPONOWANYM PRZEBIEGIEM DROGI	RYS. NR:	2.1

plik projektowy:1510_pz_S_21.dgn

PDF:1510_pz_S_21_MPPD_ark1_2kHem_a.pdf