MAPA DO CELÓW PROJEKTOWYCH
SKALA 1:500

Karta nr 9(18)
Województwo: wielkopolskie
Powiat: wrzesiński
Jedn. ewid.: 303001_2, Kołaczkowo
Obręb: Wszembórz
Sekcje: 6.172.17.09.2.3, 6.172.17.09.4.1
6.172.17.09.2.4,
Układ współrzędnych: "2000" (18)
Układ wysokości: Kronsztadt 86
Id. zgł.: NGK.6640.2846.2016

Nie wyklucza się istnienia w terenie innych nie wykazanych na niniejszej mapie urządzeń podziemnych, które były zgłoszone do inwentaryzacji lub o których brak jest informacji w instytucjach branżowych.

Nie badano obciążenia służebnościami gruntowymi ujawnionymi w księgach wieczystych na podstawie § 80 ust. 5 rozporządzenia MSWiA z dnia 09.11.2011r. w sprawie standardów technicznych wykonywania geodezyjnych pomiarów sytuacyjnych i wysokościowych oraz opracowywania i przekazywania wyników tych pomiarów do państwowego zasobu geodezyjnego i kartograficznego.

Stan aktualny na dzień: 17.02.2017 r.
w zasięgu zlecenia

Sporządził:
PRZEDSIĘBIORSTWO USŁUG GEODEZYJNO-KARTOGRAFICZNYCH
"GEOBIZ" mgr inż. Bartłomiej Siekanko
66-300 Międzyrzecz, ul. Piastowska 40D/10
NIP 596-158-41-92, www.geobiz.pl

Potwierdzam, że kopia mapy do celów projektowych jest zgodna z oryginałem.
LAFRENTZ POLSKA Sp. z o. o.
Poznań, ul. Zbąszyńska 29
KOORDYNATOR ZESPOŁÓW PROJEKTOWYCH
INŻYNIER PROJEKTANT

mgr inż. Michał Schmidt
Upr. bud. Nr WKP/0248/POOD/07

STAROSTWO POWIATOWE WE WRZEŚNI

Poświadcza się, że niniejszy dokument został opracowany w wyniku prac geodezyjnych i kartograficznych, których rezultaty zawiera operat techniczny wpisany do ewidencji materiałów państwowego zasobu geodezyjnego i kartograficznego

STAROSTA WRZESIŃSKI

P. 3030. 2018. 379
(Identyfikator ewidencyjny materiału zasobu – operatu technicznego)

28 LUT 2018 z up. Starosty
(Data wpisania operatu technicznego do ewidencji materiałów zasobu)

Małgorzata Nowaczyk
Geodeta Powiatowy
(Imię, nazwisko i podpis osoby reprezentującej organ)

Legenda

53/2	istniejący numer działki
53/2	istniejący numer działki podlegający podziałowi
53/2	numer działki po podziale do przejęcia pod inwestycję
53/2	numer działki istniejącej do przejęcia w całości pod inwestycję
53/2	numer działki po podziale poza pasem drogowym
22/3	numer działki niezbędnych do budowy lub przebudowy innych dróg publicznych
22/3	numer działki będące we władaniu inwestora
22/3	numer działki niezbędnych do budowy lub przebudowy urządzeń wodnych
22/3	numer działki niezbędnych do przejścia przez tereny wód płynących
– – – –	linie terenu niezbędnego dla obiektów budowlanych
– – – –	linie rozgraniczające teren inwestycji drogi wojewódzkiej
– – – –	teren niezbędny do budowy lub przebudowy innych dróg publicznych
– – – –	teren niezbędny do budowy lub przebudowy urządzeń wodnych lub urządzeń melioracji wodnych szczegółowych
– – – –	teren niezbędny do budowy lub przebudowy sieci uzbrojenia terenu
– – – –	teren niezbędny do budowy lub przebudowy zjazdów
– – – –	teren niezbędny do przejścia przez tereny wód płynących

Układ arkuszy:

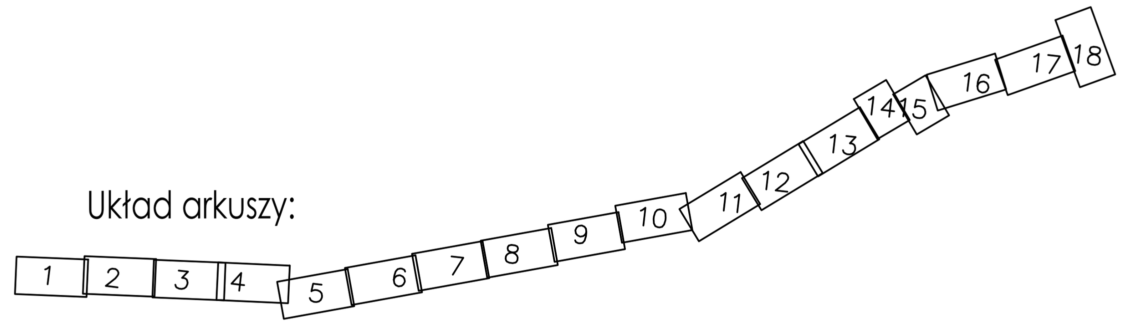

LAFRENTZ POLSKA sp. z o.o. ul. Zbąszyńska 29, 60-359 Poznań	**Rozbudowa drogi wojewódzkiej nr 441 Miłosław - Borzykowo na odcinku Mikuszewo - Borzykowo, teren gminy Kołaczkowo**					
	Stadium	MATERIAŁY DO WNIOSKU O WYDANIE DECYZJI O ZEZWOLENIU NA REALIZACJE INWESTYCJI DROGOWEJ				
	Tytuł	Mapa przedstawiająca proponowany przebieg drogi, z zaznaczeniem terenu niezbędnego dla obiektów budowlanych oraz istniejące uzbrojenie terenu				Skala rysunku 1:500
Wykonawca	Numer rysunku	1	Numer arkusza	9	Data opracowania	2018-04
Wojewódzki Zarząd Dróg Wojewódzkich w Poznaniu ul. Wilczak 51 61-623 Poznań	Funkcja	Imię, nazwisko	Branża	Nr uprawnień	Specjalność	Podpis
	Projektant	mgr inż. Michał Schmidt	drogowa	WKP/0248/POOD/07	Uprawnienia do projektowania b.o. w specjalności drogowej	
	Asystent projektanta	mgr inż. Łukasz Wichłacz	-	-	-	
	Asystent projektanta	mgr inż. Malwina Rogowska	-	-	-	
Inwestor	Sprawdzający	mgr inż. Tomasz Sobczak	drogowa	WKP/0096/POOD/04	Uprawnienia do projektowania b.o. w specjalności drogowej	