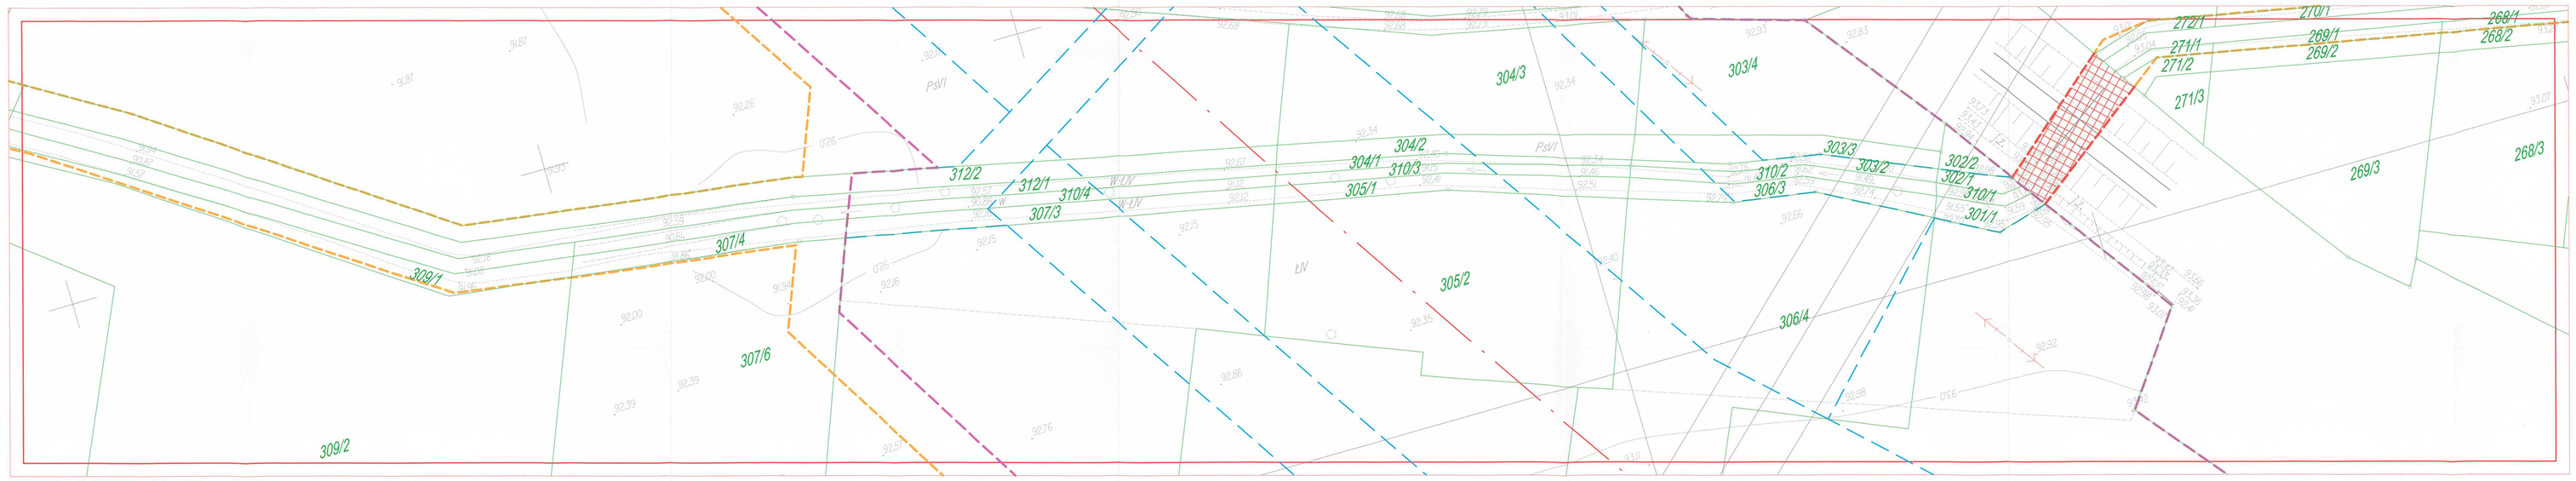

Skala
1:500

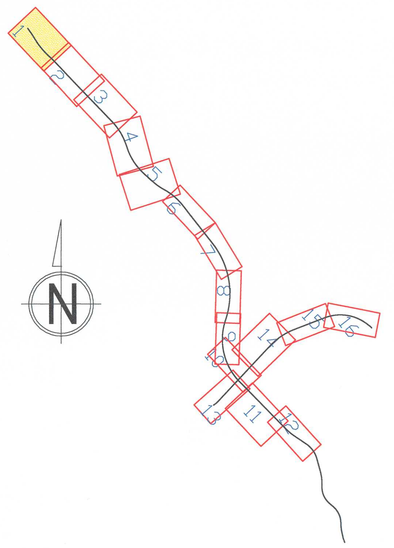

LEGENDA :

Elementy projektowane:

- Projektowana oś
- Linie rozgraniczające - teren inwestycji
- Linie rozgraniczające - podział wewnętrzny
- Teren niezbędny do przebudowy dróg innych kategorii
- Teren niezbędny do przebudowy sieci
- Teren niezbędny - teren wód płynących
- Teren dzierżawy od PKP
- Teren dzierżawy od PKP pod branże (energetyka, telekchnika, woda)
- Teren dzierżawy od PKP pod obiekty inżynierskie i drogi innych kategorii
- Obszar objęty osobnym postępowaniem

Istniejące uzbrojenie i zagospodarowanie terenu

- Istniejące obiekty mostowe
- Istniejąca zabudowa
- Granice i oznaczenia działek
- Istniejące rowy
- Istniejące przepusty
- Istniejące latarnie
- Istniejące przewody napowietrzne NN
- Istniejące przewody napowietrzne SN
- Istniejące przewody napowietrzne WN
- Istniejące przewody telekomunikacyjne
- Uzbrojenie podziemne - gaz
- Uzbrojenie podziemne - kanalizacja
- Uzbrojenie podziemne - elektroenergetyka
- Uzbrojenie podziemne - telekomunikacja
- Uzbrojenie podziemne wodociąg
- Granica obrębów
- Granica administracyjna województwa
- Granica administracyjna powiatu
- Granica administracyjna gminy

Załącznik nr 1 do Decyzji Wojewody Wielkopolskiego Nr 12/2021 z dnia 2021-07-28 o zezwoleniu na realizację inwestycji drogowej

z up. Wojewody Wielkopolskiego

Adela Jaworska-Piotrowska
z-ca dyrektora Wydziału Infrastruktury i Gospodarki

Zakres opracowania

Zamawiający	GENERALNA DYREKCJA DRÓG KRAJOWYCH I AUTOSTRAD ODDZIAŁ W POZNANIU 60-749 Poznań ul.Dolnośląskiego 5a
Jednostka projektowa	ARCADIS Sp. z o.o. 01-679 Warszawa, ul. Puławska 182 tel: (+822) 203 20 00 fax: 203 20 01

Etap/Faza: **Materiały do wniosku o wydanie decyzji o zezwoleniu na realizację inwestycji drogowej**

Zamierzenie budowlane: **Budowa drogi S-5**
Poznań (A-2 węzeł "Głuchowo") - Wrocław (A-8 węzeł "Widawa")
Odcinek Kaczkowo - Korzeńsko

Cel i zakres: **Mapa przedstawiająca przebieg drogi i zawierająca : linie rozgraniczające obejmujące granice terenu pod projektowane obiekty budowlane oraz istniejące uzbrojenie terenu**

Nr umowy/kontr.	Nazwa zlecenia	Skala	Nr rys.	Nr arkusza
2006/093	2009	1: 2 000	2	1/16