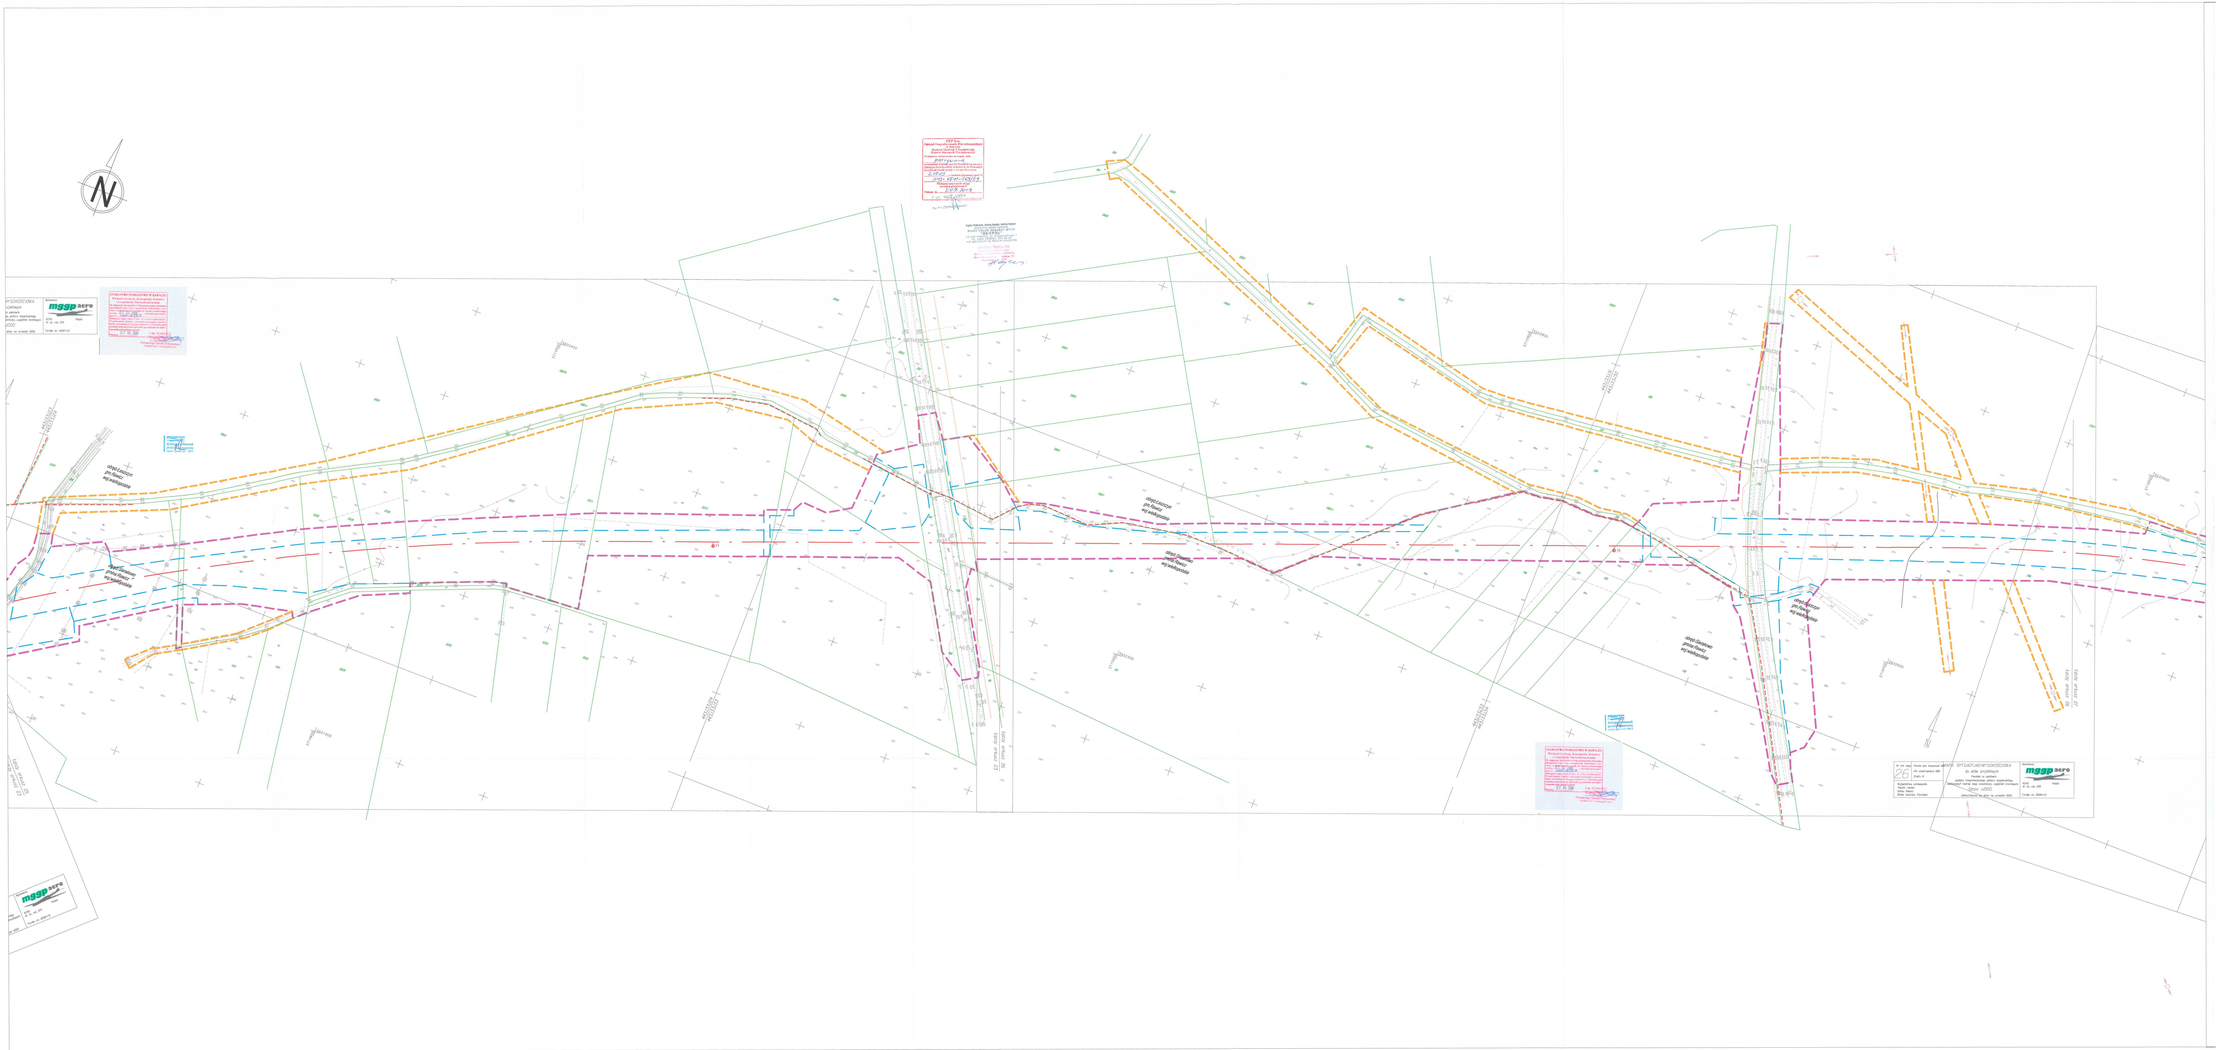

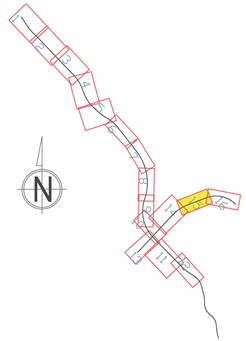

LEGENDA :

Elementy projektowane:

- Projektowana oś
- Linie rozgraniczające - teren inwestycji
- Linie rozgraniczające - podział wewnętrzny
- Teren niezbędny do przebudowy dróg innych kategorii
- Teren niezbędny do przebudowy sieci
- Teren niezbędny - teren wód płynących
- Teren dzierżawy od PKP
- Teren dzierżawy od PKP pod branże (energetyka, teletechnika, woda)
- Teren dzierżawy od PKP pod obiekty inżynierskie i drogi innych kategorii
- Obszar objęty osobnym postępowaniem

Istniejące uzbrojenie i zagospodarowanie terenu

- Istniejące obiekty mostowe
- Istniejąca zabudowa
- Granice i oznaczenia działek
- Istniejące rowy
- Istniejące przepusty
- Istniejące latarnie
- Istniejące przewody napowietrzne NN
- Istniejące przewody napowietrzne SN
- Istniejące przewody napowietrzne WN
- Istniejące przewody telekomunikacyjne
- Uzbrojenie podziemne - gaz
- Uzbrojenie podziemne - kanalizacja
- Uzbrojenie podziemne - elektroenergetyka
- Uzbrojenie podziemne - telekomunikacja
- Uzbrojenie podziemne wodociągi
- Granica obrębów
- Granica administracyjna województwa
- Granica administracyjna powiatu
- Granica administracyjna gminy

Załącznik nr 1
do decyzji
Wojewody Wielkopolskiego
Nr 1/2/2010 z dnia 2010-07-20
o zezwoleniu na realizację
inwestycji drogowej

z up. Wojewody Wielkopolskiego
Aida Janaszkiewicz-Piotrowska
z-cy Dyrektora Wydziału
Infrastruktury i Rolnictwa

Adnotacja urzędowa

Zamawiający: GDDKiA
GENERALNA DYREKCJA DRÓG KRAJOWYCH I AUTOSTRAD
ODDZIAŁ W POZNANIU
60-763 Poznań ul.Szwajcarskiego 5a

Jednostka projektowa: ARCADIS
ARCADIS Sp. z o.o.
63-470 Warszawa, ul. Pułkownika 102
tel: (+622) 202 30 00 fax: 202 30 01

Studium:
Materiały do wniosku o wydanie decyzji o zezwoleniu na realizację inwestycji drogowej

Zamierzenie inwestycyjne:
Budowa drogi S-5
Poznań (A-2 węzeł "Głuchowo") - Wrocław (A-8 węzeł "Widawa")
Odcinek Kaczkowo - Korzeńsko

Cykl rysunku:
Mapa przedstawiająca przebieg dróg i zawierająca :
Linie rozgraniczające określające niezbędne zasadne terenu pod projektowane obiekty budowlane oraz istniejące uzbrojenie terenu

Nr archiwalny:	Data sprawy:	Skala:	Nr rys.:	Nr arkusza:
2006/093	2009	1: 2 000	2	15/16