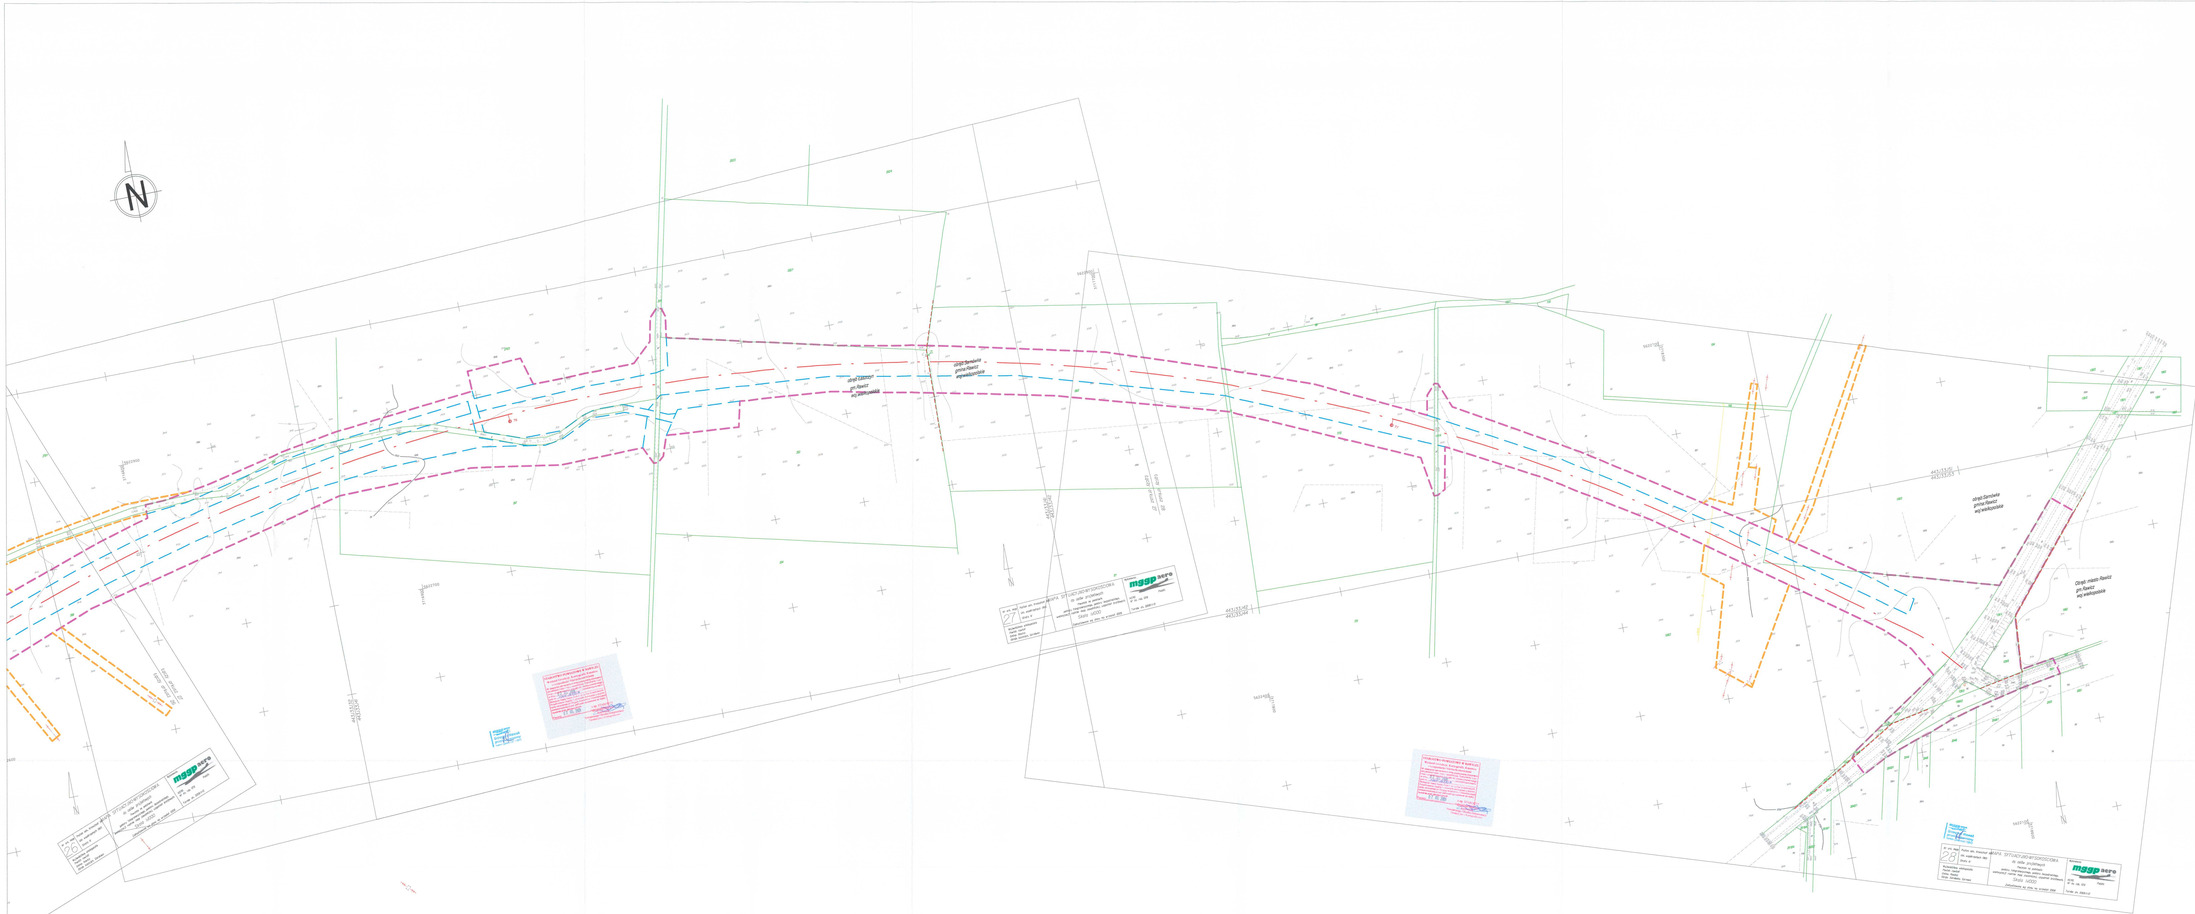

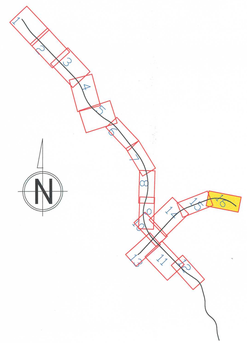

LEGENDA :

Elementy projektowane:

- Projektowana oś
- Linie rozgraniczające - teren inwestycji
- Linie rozgraniczające - podział własnościowy
- Teren niezbędny do przebudowy dróg innych kategorii
- Teren niezbędny do przebudowy sieci
- Teren niezbędny - teren wód płynących
- Teren dzierżawy od PKP
- Teren dzierżawy od PKP pod branże (energetyka, telekomunika, woda)
- Teren dzierżawy od PKP pod obiekty inżynierskie i drogi innych kategorii
- Obszar objęty osobnym postępowaniem

Istniejące uzbrojenie i zagospodarowanie terenu

- Istniejące obiekty mostowe
- Istniejąca zabudowa
- Granice i oznaczenia działek
- Istniejące rowy
- Istniejące przepusty
- Istniejące latarnie
- Istniejące przewody napowietrzne NN
- Istniejące przewody napowietrzne SN
- Istniejące przewody napowietrzne WN
- Istniejące przewody telekomunikacyjne
- Uzbrojenie podziemne - gaz
- Uzbrojenie podziemne - kanalizacja
- Uzbrojenie podziemne - elektroenergetyka
- Uzbrojenie podziemne - telekomunikacja
- Uzbrojenie podziemne wodociągi
- Granica obrębów
- Granica administracyjna województwa
- Granica administracyjna powiatu
- Granica administracyjna gminy

Załącznik nr 1
do decyzji
Wojewody Wielkopolskiego
Nr 1/09/E z dnia 28. 07. r.
o zezwoleniu na realizację
inwestycji drogowej

z up. Wojewody Wielkopolskiego
Aldona Jabłonkiewicz-Piórkowska
p.o. Dyrektora Wydziału
Infrastruktury i Rolnictwa

Zakres opracowania:

Zamawiający: GDDKiA — GENERALNA DYREKCJA DRÓG KRAJOWYCH I AUTOSTRAD ODDZIAŁ W POZNANIU, 60-745 Poznań ul.Siemiradzkiego 5a

Jednostka projektowa: ARCADIS Esa Sp. z o.o., 03-470 Warszawa, ul. Puławska 182, tel. (+022) 202 20 00, fax: 202 20 01

Etap/Faza: **Materiały do wniosku o wydanie decyzji o zezwoleniu na realizację inwestycji drogowej**

Nazwa zamówienia budowlanego: **Budowa drogi S-5 Poznań (A-2 węzeł "Głuchowo") - Wrocław (A-8 węzeł "Widawa") Odcinek Kaczkowo - Korzeńsko**

Tytuł rysunku: **Mapa przedstawiająca przebieg dróg i uwzględniająca : linie rozgraniczające, istniejące granice terenu pod projektowane obiekty budowlane oraz istniejące uzbrojenie terenu**

Nr umowy/kontr.	Data sprzyj.	Skala:	Ark.nr:	Zn.arch.nr:
2006/093	2009	1: 2 000	2	16/16