


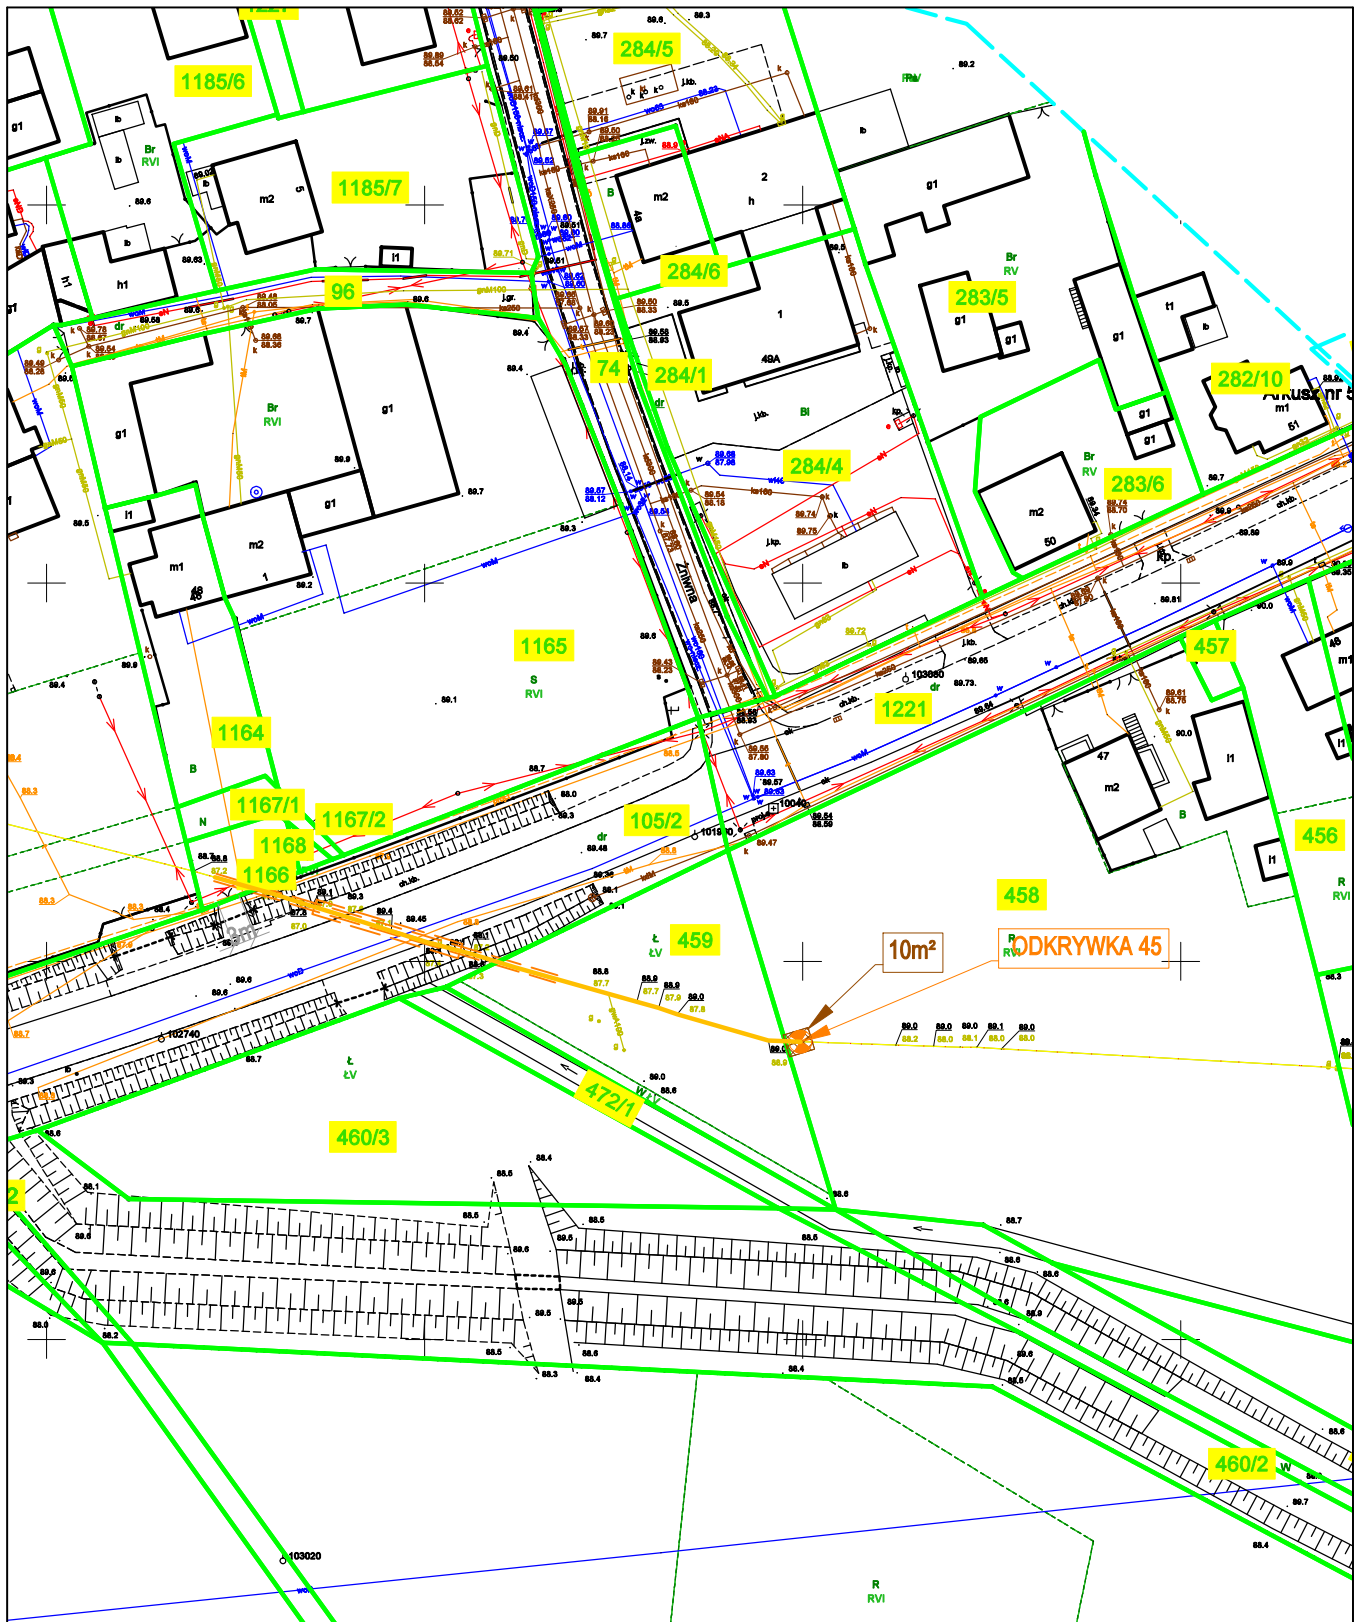

MAPA: SKALA 1:1000

LEGENDA:

- Istniejące gazociągi
- Zakres przebudowy gazociągu
- Granice działek
- 175 Numer ewidencyjny działki
- 175 Strefa prac wraz z planowaną drogą dojazdową
- Oznaczenie miejsca prowadzenia odkrywki
- Oznaczenie miejsca wykonania odwiertu geologicznego

Uwaga!

Prace geologiczne i odkrywkowe będą prowadzone w różnych terminach, w okresie od stycznia 2026 r. do maja 2026 r.

Nr ew. działki	Powiat	Gmina	Obręb
458	Rawicki	Rawicz-Obszar Wiejski	0009-Mastowo