


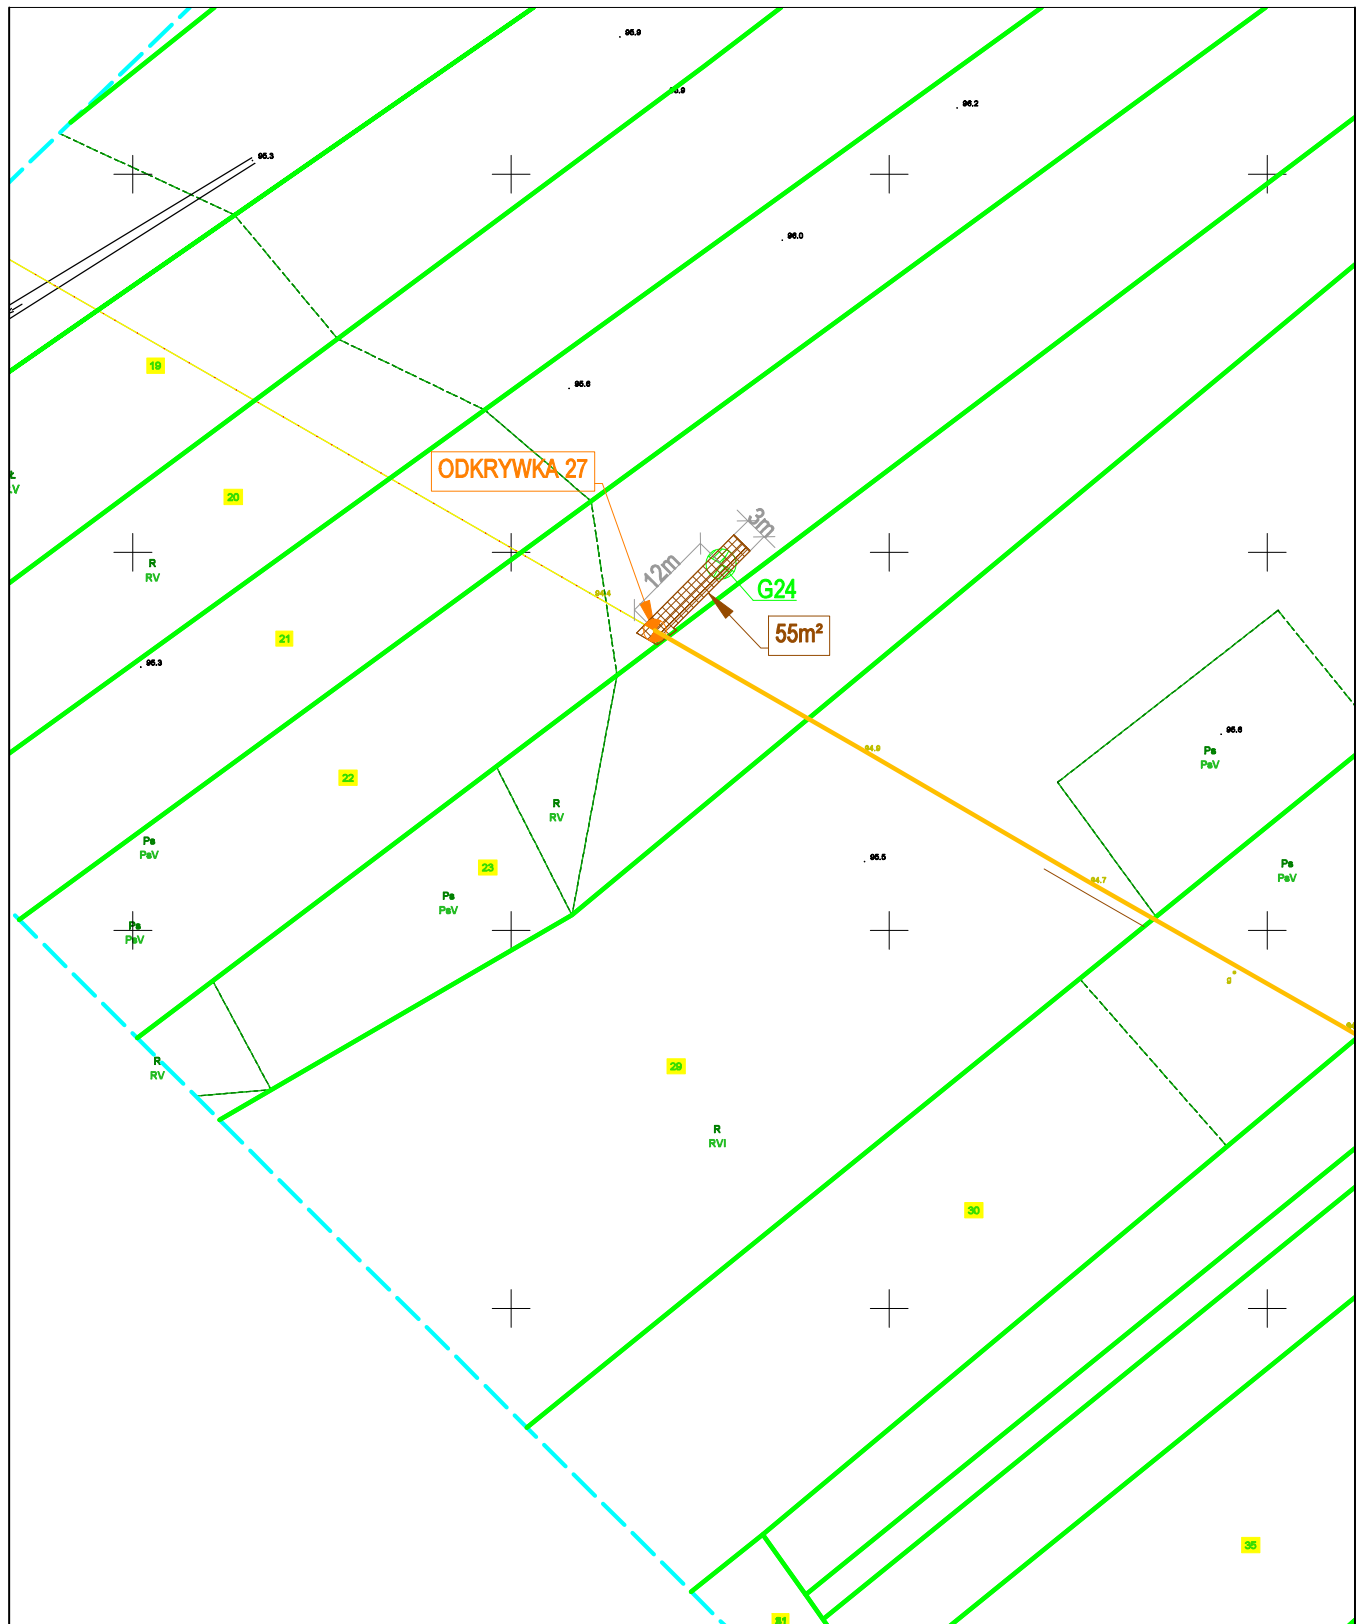

MAPA: SKALA 1:1000

LEGENDA:



Istniejące gazociągi

Zakres przebudowy gazociągu

Granice działek

175

Numer ewidencyjny działki



Granice terenu objętego wnioskiem (art. 19a ust. 4 pkt 2 ustawy o terminalu), strefa prac wraz z planowaną drogą dojazdową



Oznaczenie miejsca prowadzenia odkrywki




Oznaczenie miejsca wykonania odwiertu geologicznego

Uwaga!

Prace geologiczne i odkrywkowe będą prowadzone w różnych terminach, w okresie od stycznia 2026 r. do maja 2026 r.

Nr ew. działki	Powiat	Gmina	Obręb
22	Rawicki	Pakośław- Obszar Wiejski	0011-Pomocno

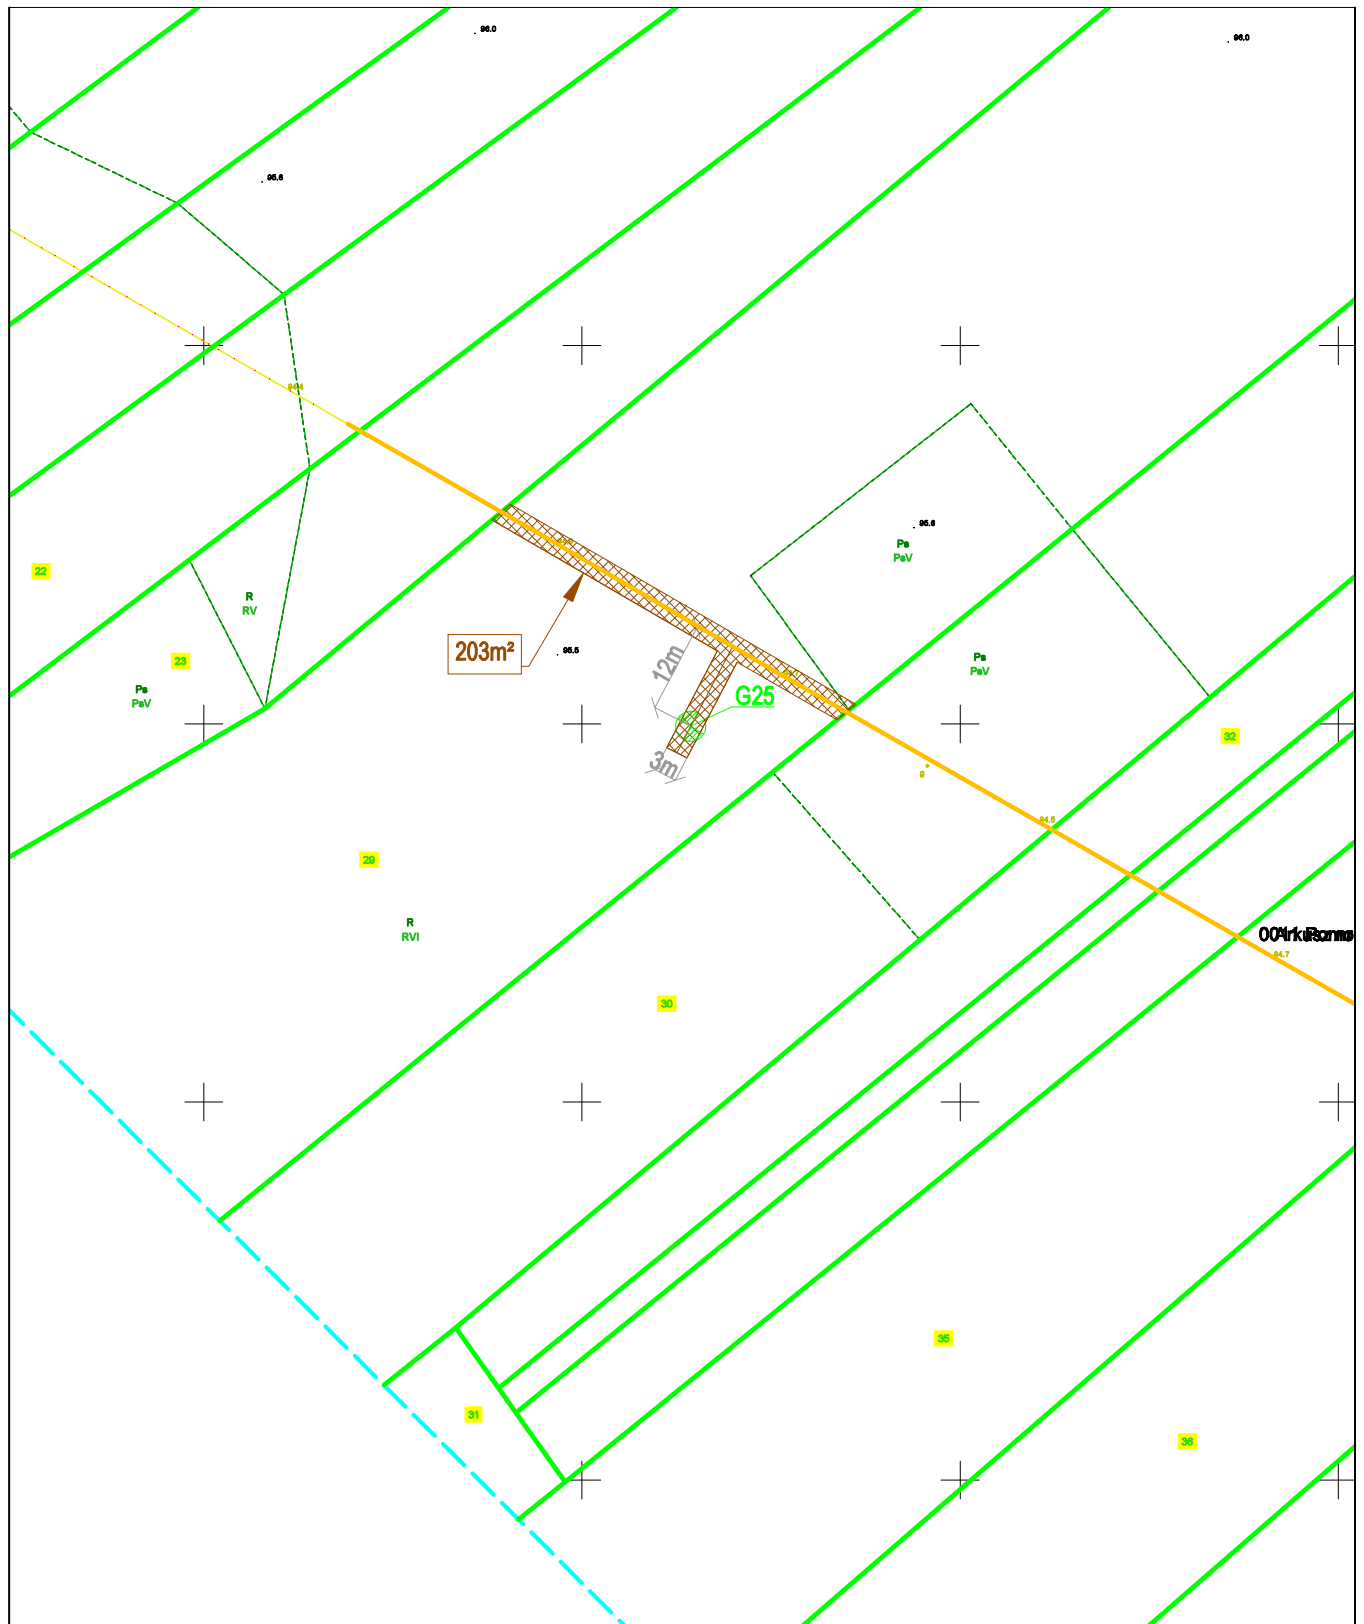

MAPA: SKALA 1:1000

LEGENDA:



Istniejące gazociągi
Zakres przebudowy gazociągu
Granice działek

175

Numer ewidencyjny działki



Granice terenu objętego wnioskiem (art. 19a ust. 4 pkt 2 ustawy o terminalu),
strefa prac wraz z planowaną drogą dojazdową



Oznaczenie miejsca prowadzenia odkrywki




Oznaczenie miejsca wykonania odwiertu geologicznego

Uwaga!

Prace geologiczne i odkrywkowe będą prowadzone w różnych terminach, w okresie od stycznia 2026 r. do maja 2026 r.

Nr ew. działki	Powiat	Gmina	Obręb
29	Rawicki	Pakosław-Obaszar Wiejski	0011- Pomocno

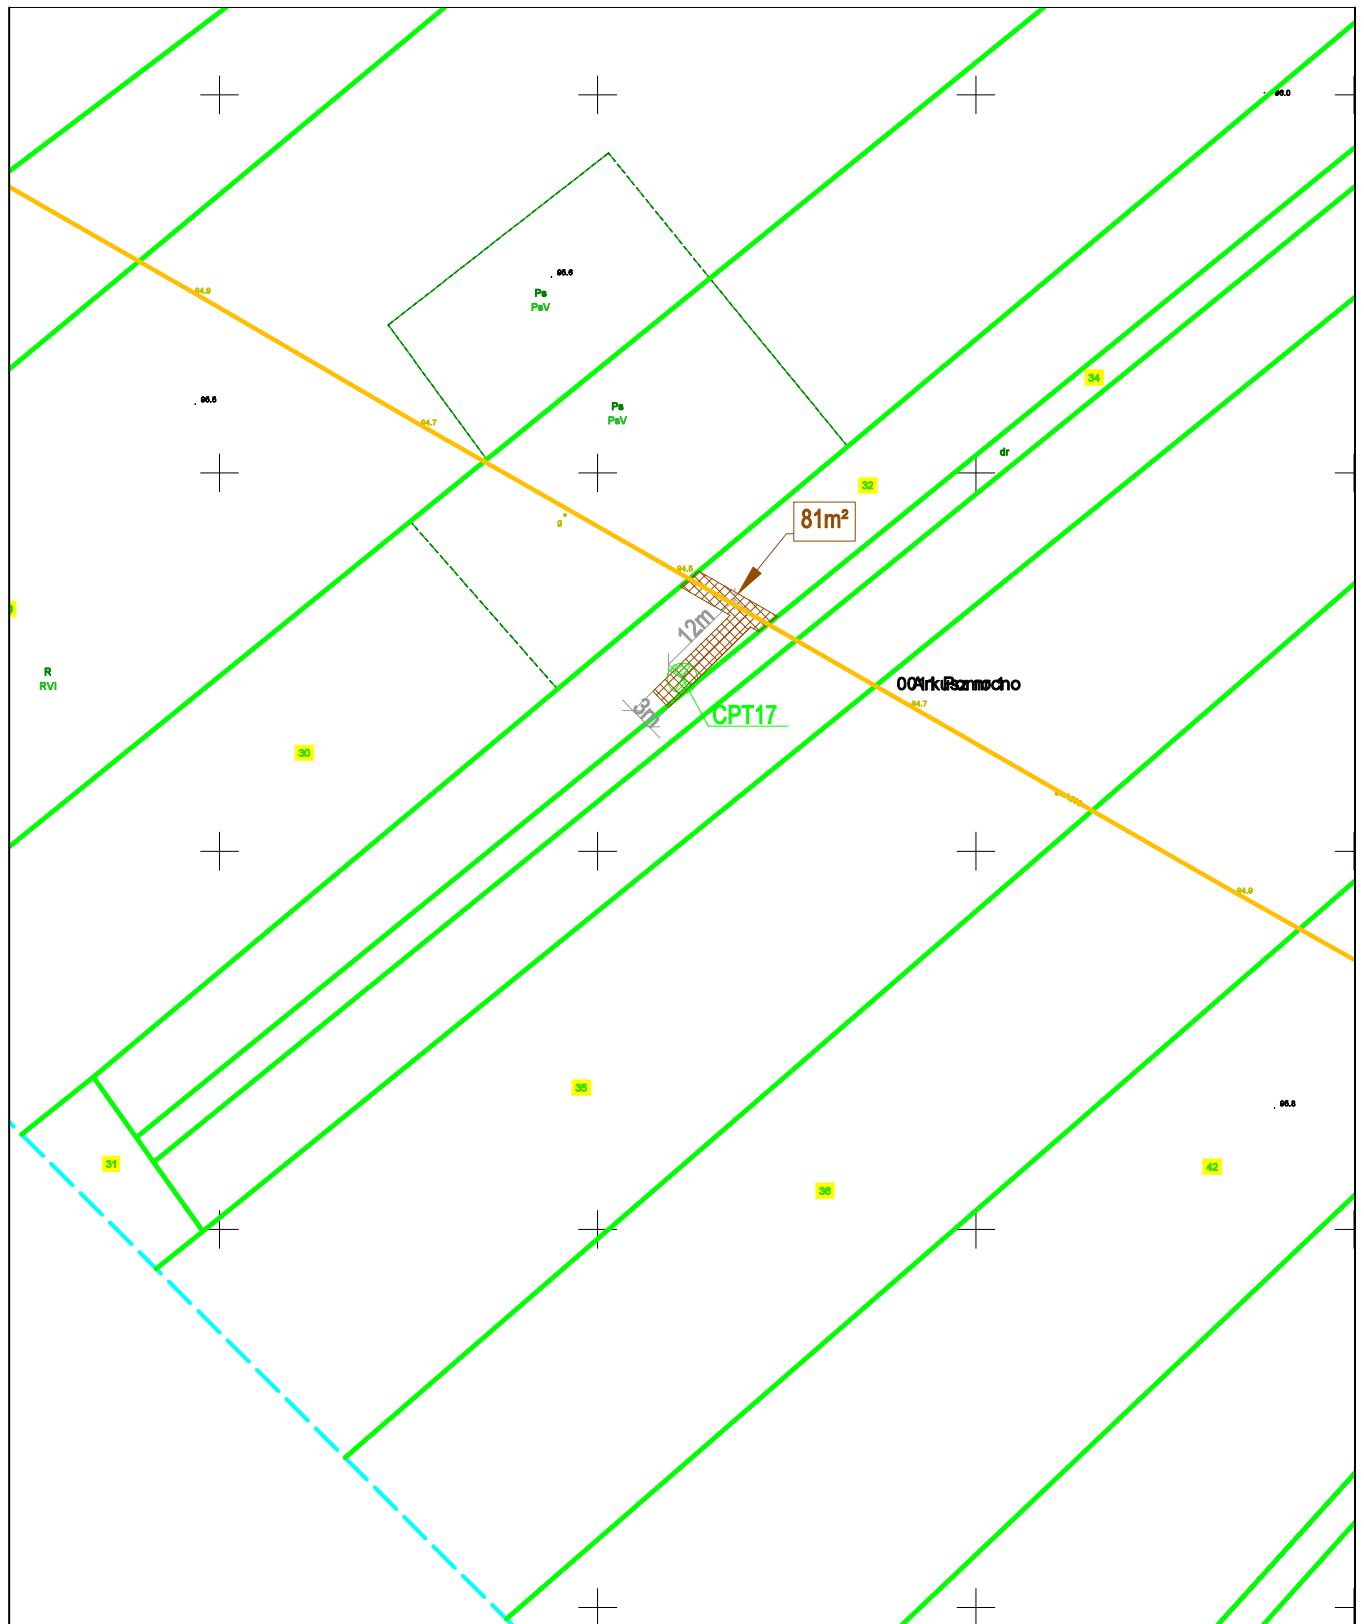

LEGENDA:



Istniejące gazociągi
Zakres przebudowy gazociągu
Granice działek

175

Numer ewidencyjny działki



Granice terenu objętego wnioskiem (art. 19a ust. 4 pkt 2 ustawy o terminalu),
strefa prac wraz z planowaną drogą dojazdową



Oznaczenie miejsca prowadzenia odkrywki




Oznaczenie miejsca wykonania odwiertu geologicznego

Uwaga!

Prace geologiczne i odkrywkowe będą prowadzone w różnych terminach, w okresie od stycznia 2026 r. do maja 2026 r.

MAPA: SKALA 1:1000

Nr ew. działki	Powiat	Gmina	Obręb
32	Rawicki	Pakośćaw- Obszar Wiejski	0011-Pomocno

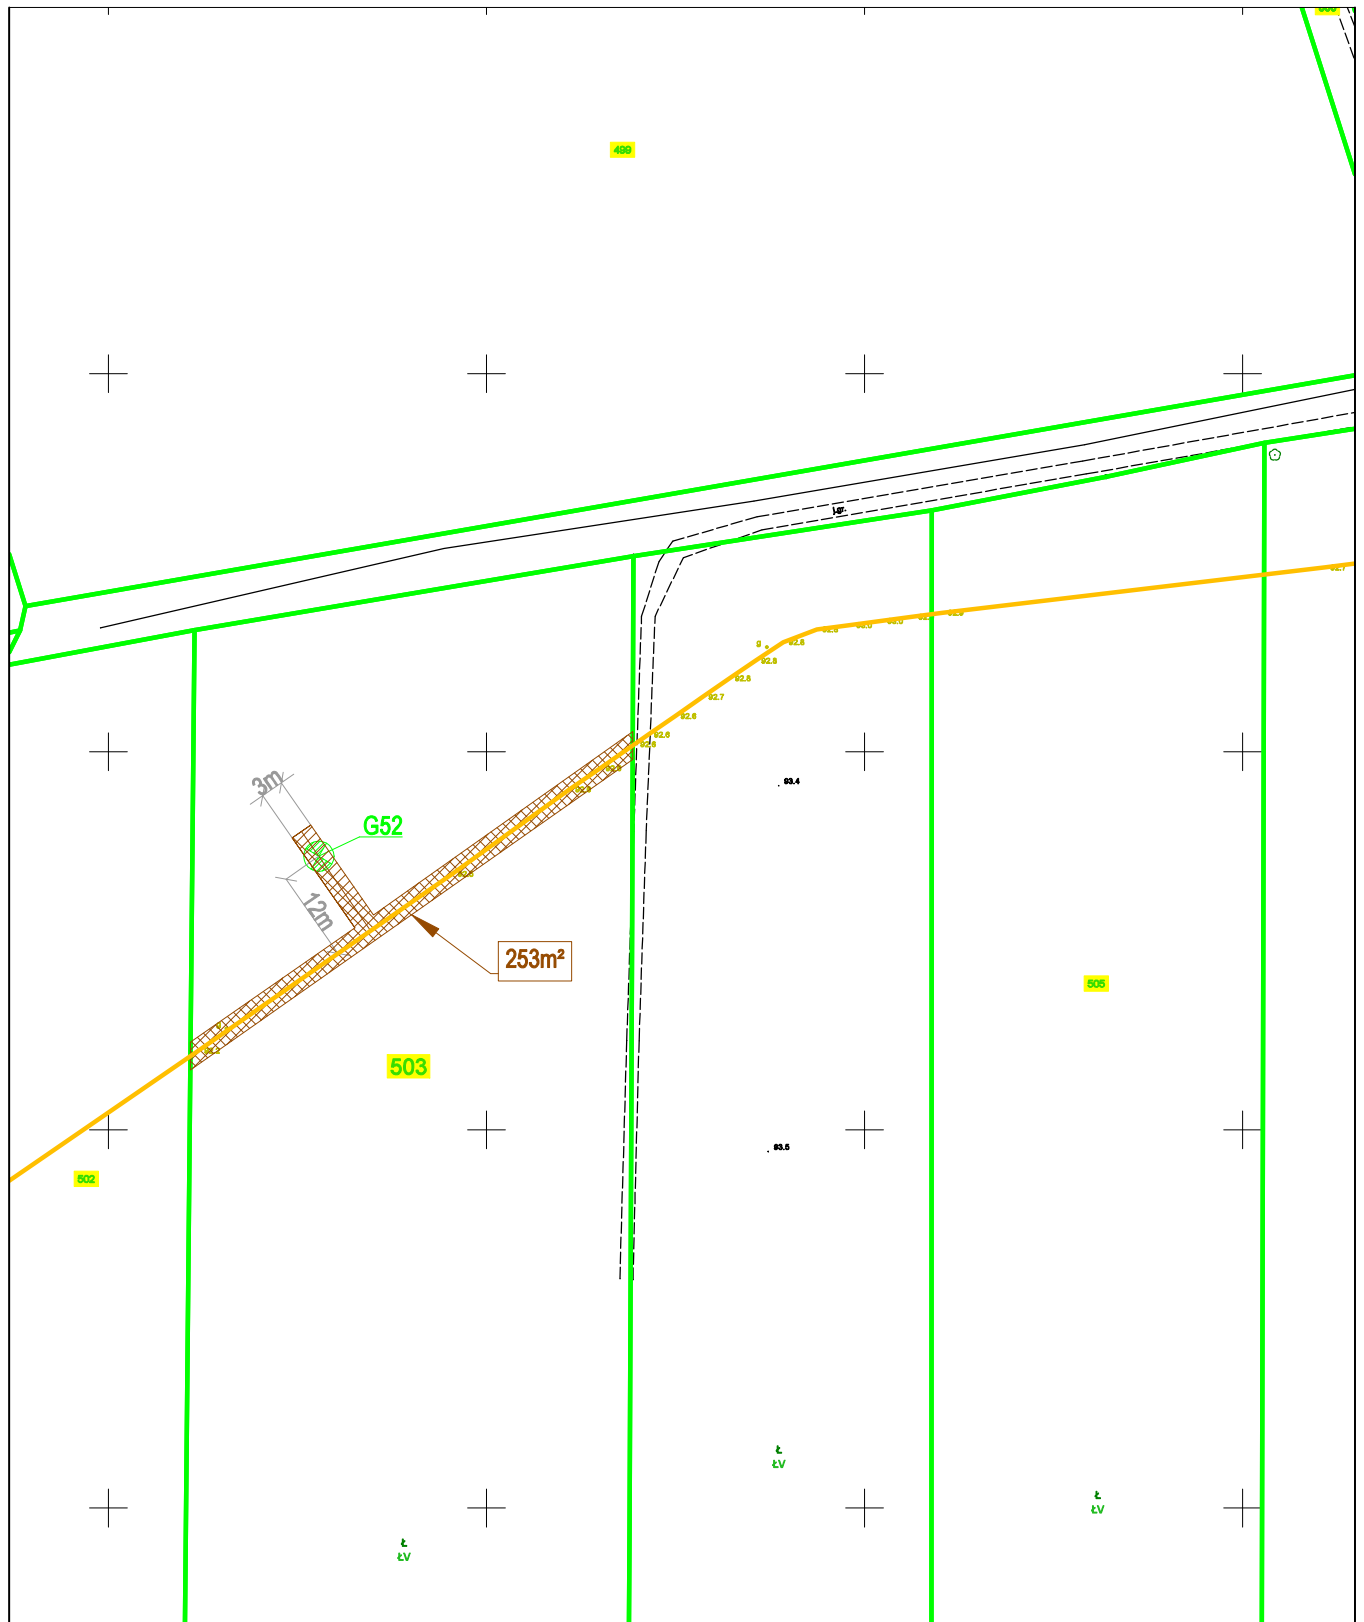

LEGENDA:



Istniejące gazociągi
Zakres przebudowy gazociągu
Granice działek

175

Numer ewidencyjny działki



Granice terenu objętego wnioskiem (art. 19a ust. 4 pkt 2 ustawy o terminalu),
strefa prac wraz z planowaną drogą dojazdową



Oznaczenie miejsca prowadzenia odkrywki




Oznaczenie miejsca wykonania odwiertu geologicznego

Uwaga!

Prace geologiczne i odkrywkowe będą prowadzone w różnych terminach, w okresie od stycznia 2026 r. do maja 2026 r.

MAPA: SKALA 1:1000

Nr ew. działki	Powiat	Gmina	Obręb
503	Rawicki	Pakosław- Obszar Wiejski	0010-Pakosław

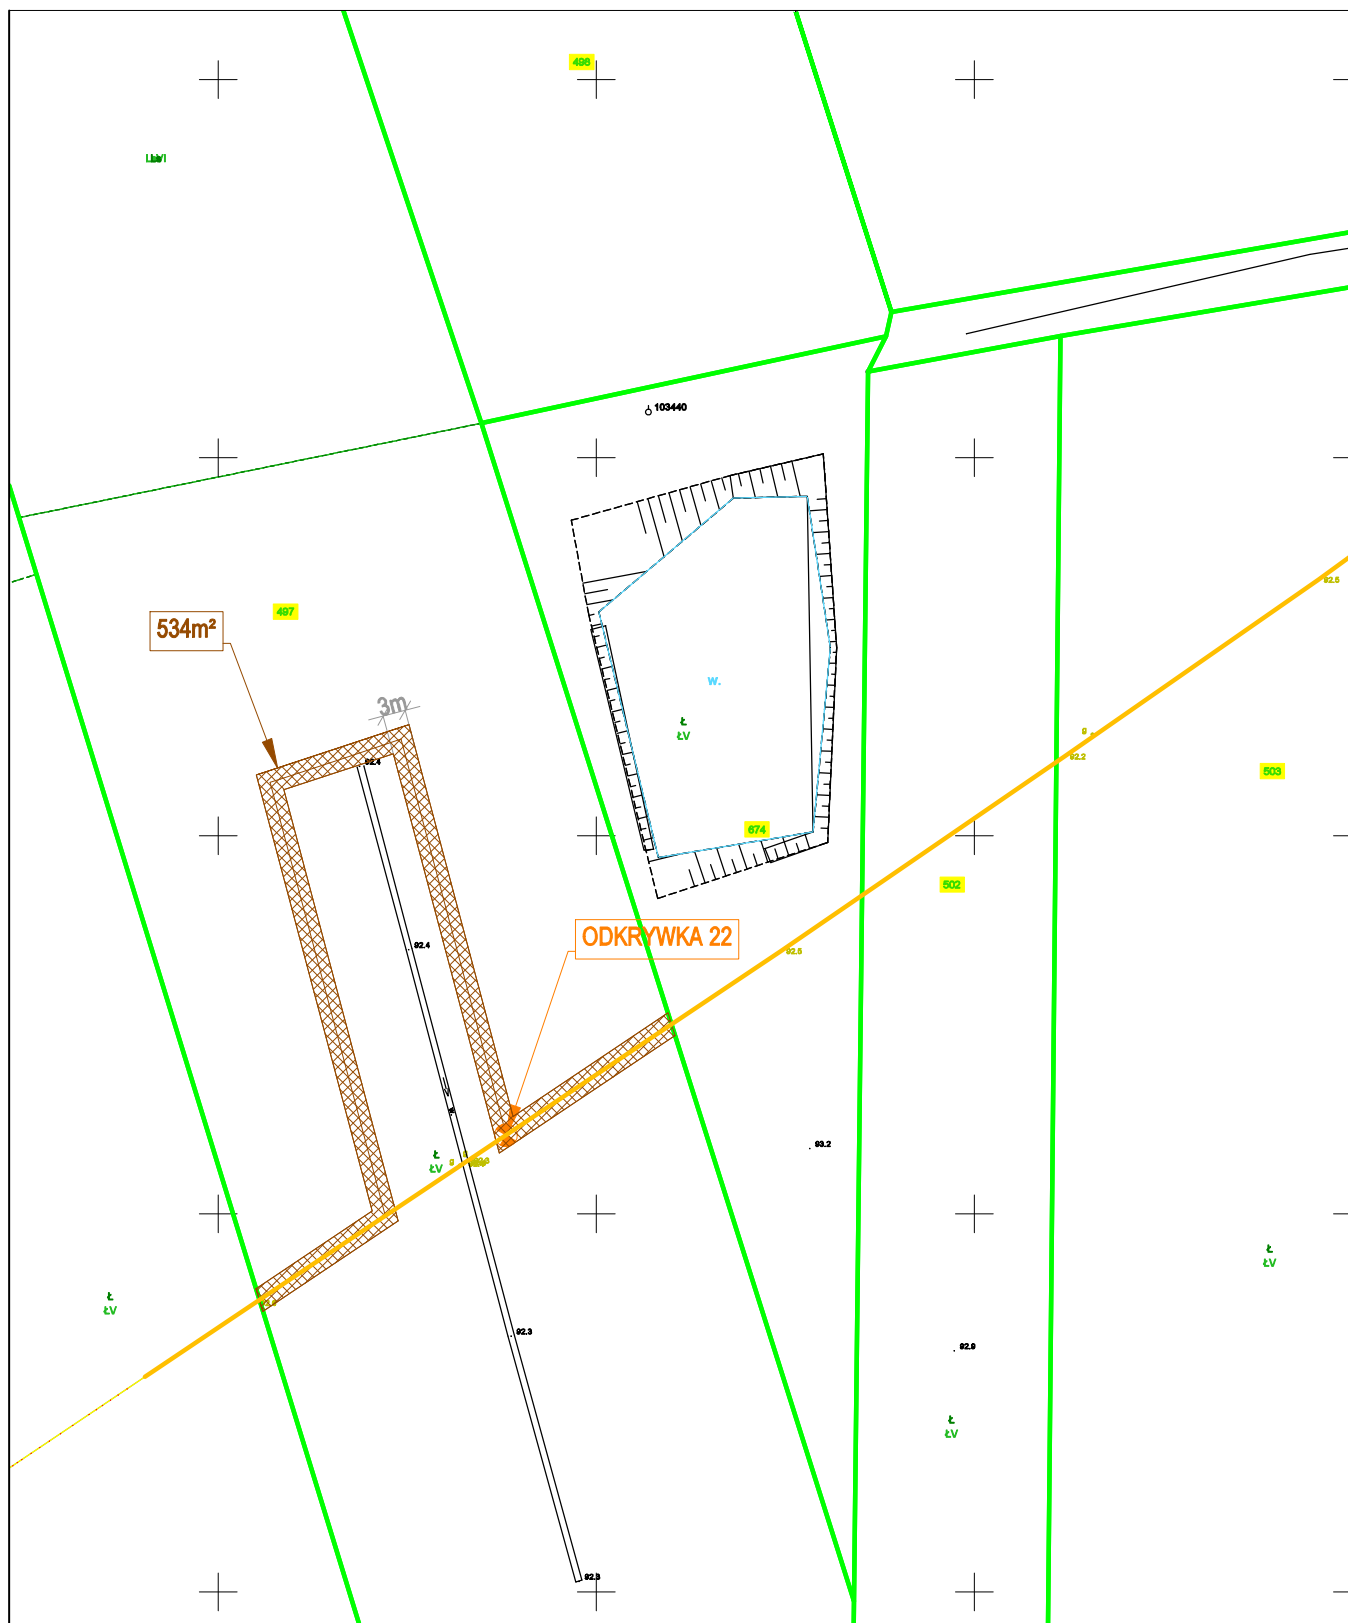

LEGENDA:



Istniejące gazociągi

Zakres przebudowy gazociągu

Granice działek

175

Numer ewidencyjny działki



Granice terenu objętego wnioskiem (art. 19a ust. 4 pkt 2 ustawy o terminalu), strefa prac wraz z planowaną drogą dojazdową



Oznaczenie miejsca prowadzenia odkrywki




Oznaczenie miejsca wykonania odwiertu geologicznego

Uwaga!

Prace geologiczne i odkrywkowe będą prowadzone w różnych terminach, w okresie od stycznia 2026 r. do maja 2026 r.

MAPA: SKALA 1:1000

Nr ew. działki	Powiat	Gmina	Obręb
497	Rawicki	Pakosław- Obszar Wiejski	0010-Pakosław

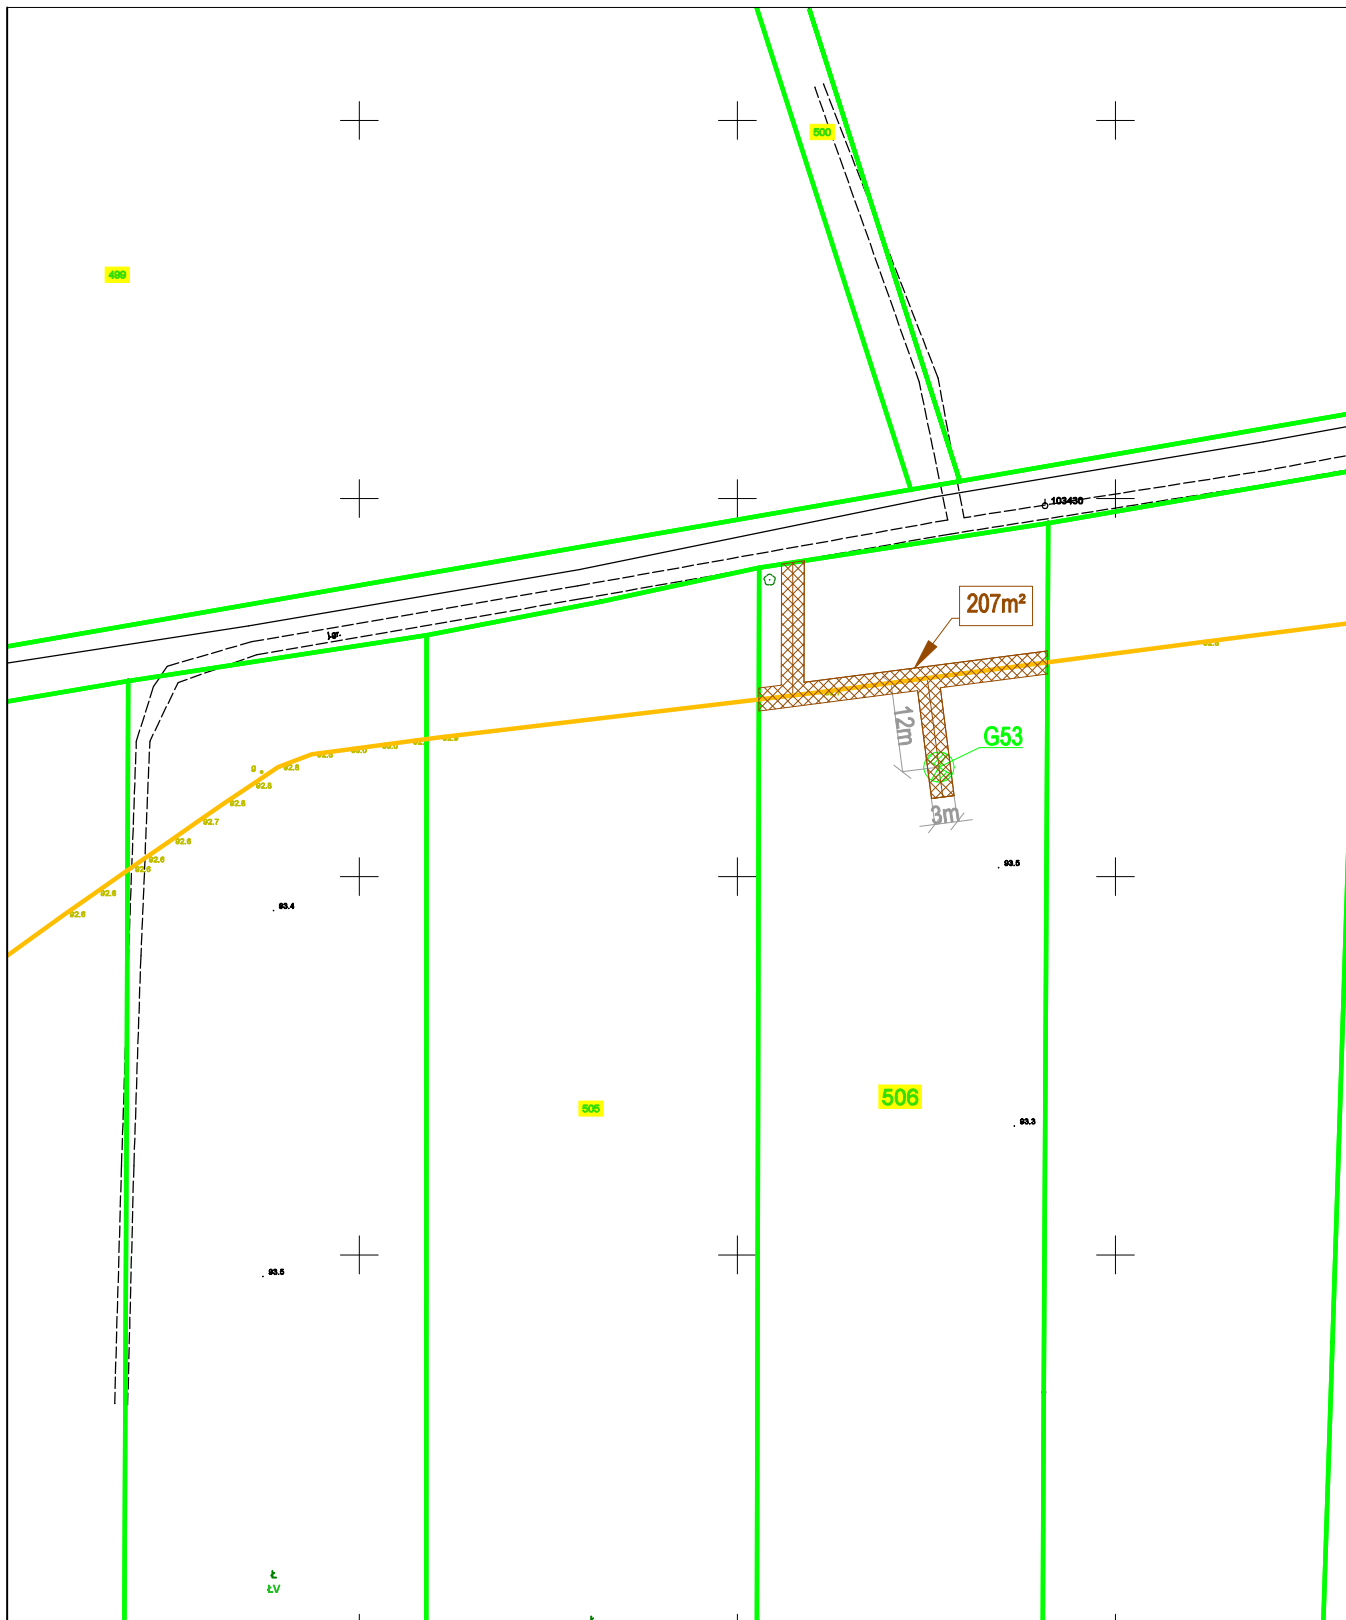

MAPA: SKALA 1:1000

LEGENDA:

- Istniejące gazociągi
- Zakres przebudowy gazociągu
- Granice działek

175

Numer ewidencyjny działki



Granice terenu objętego wnioskiem (art. 19a ust. 4 pkt 2 ustawy o terminalu), strefa prac wraz z planowaną drogą dojazdową



Oznaczenie miejsca prowadzenia odkrywki




Oznaczenie miejsca wykonania odwiertu geologicznego

Uwaga!

Prace geologiczne i odkrywkowe będą prowadzone w różnych terminach, w okresie od stycznia 2026 r. do maja 2026 r.

Nr ew. działki	Powiat	Gmina	Obręb
506	Rawicki	Pakosław- Obszar Wiejski	0010-Pakosław

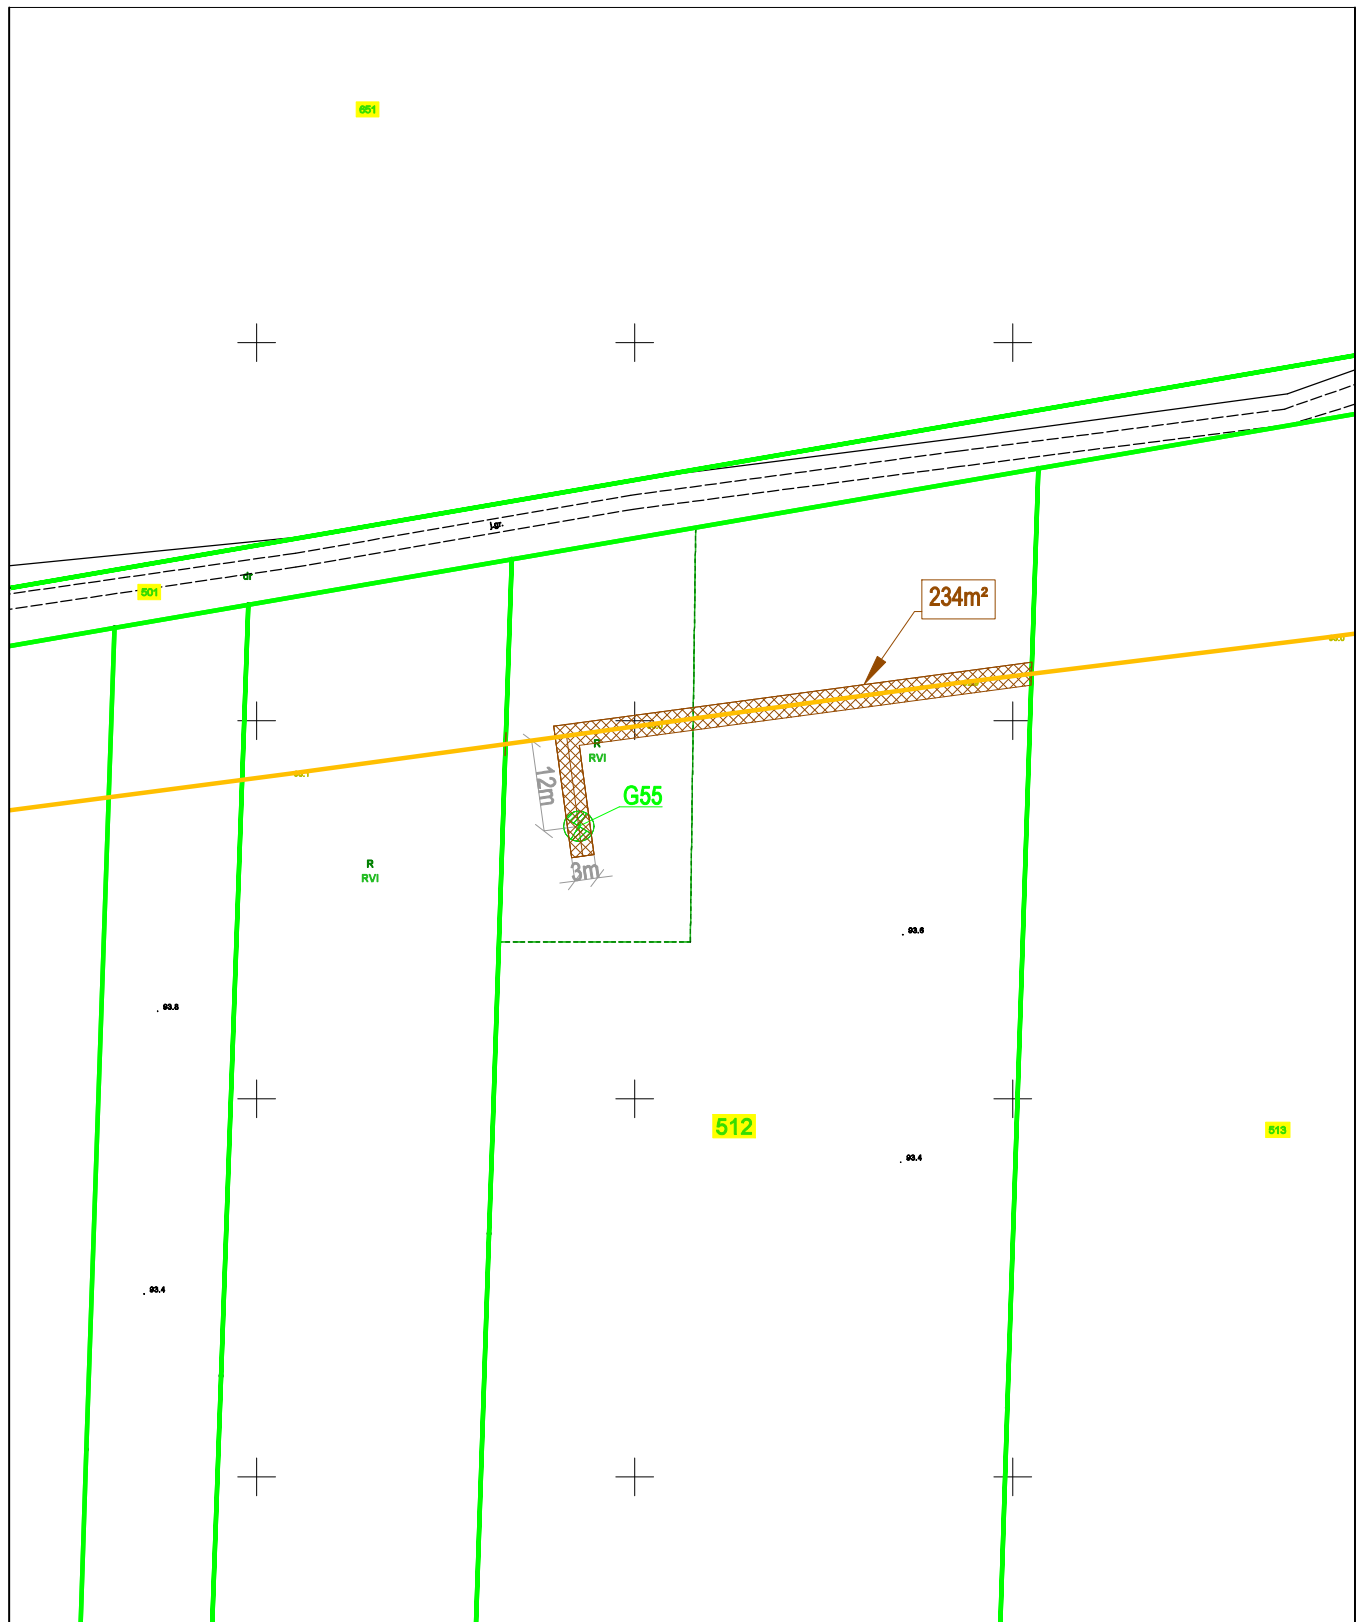

LEGENDA:



Istniejące gazociągi
Zakres przebudowy gazociągu
Granice działek

175

Numer ewidencyjny działki



Granice terenu objętego wnioskiem (art. 19a ust. 4 pkt 2 ustawy o terminalu),
strefa prac wraz z planowaną drogą dojazdową



Oznaczenie miejsca prowadzenia odkrywki




Oznaczenie miejsca wykonania odwiertu geologicznego

Uwaga!

Prace geologiczne i odkrywkowe będą prowadzone w różnych terminach, w okresie od stycznia 2026 r. do maja 2026 r.

MAPA: SKALA 1:1000

Nr ew. działki	Powiat	Gmina	Obręb
512	Rawicki	Pakosław- Obszar Wiejski	0010-Pakosław

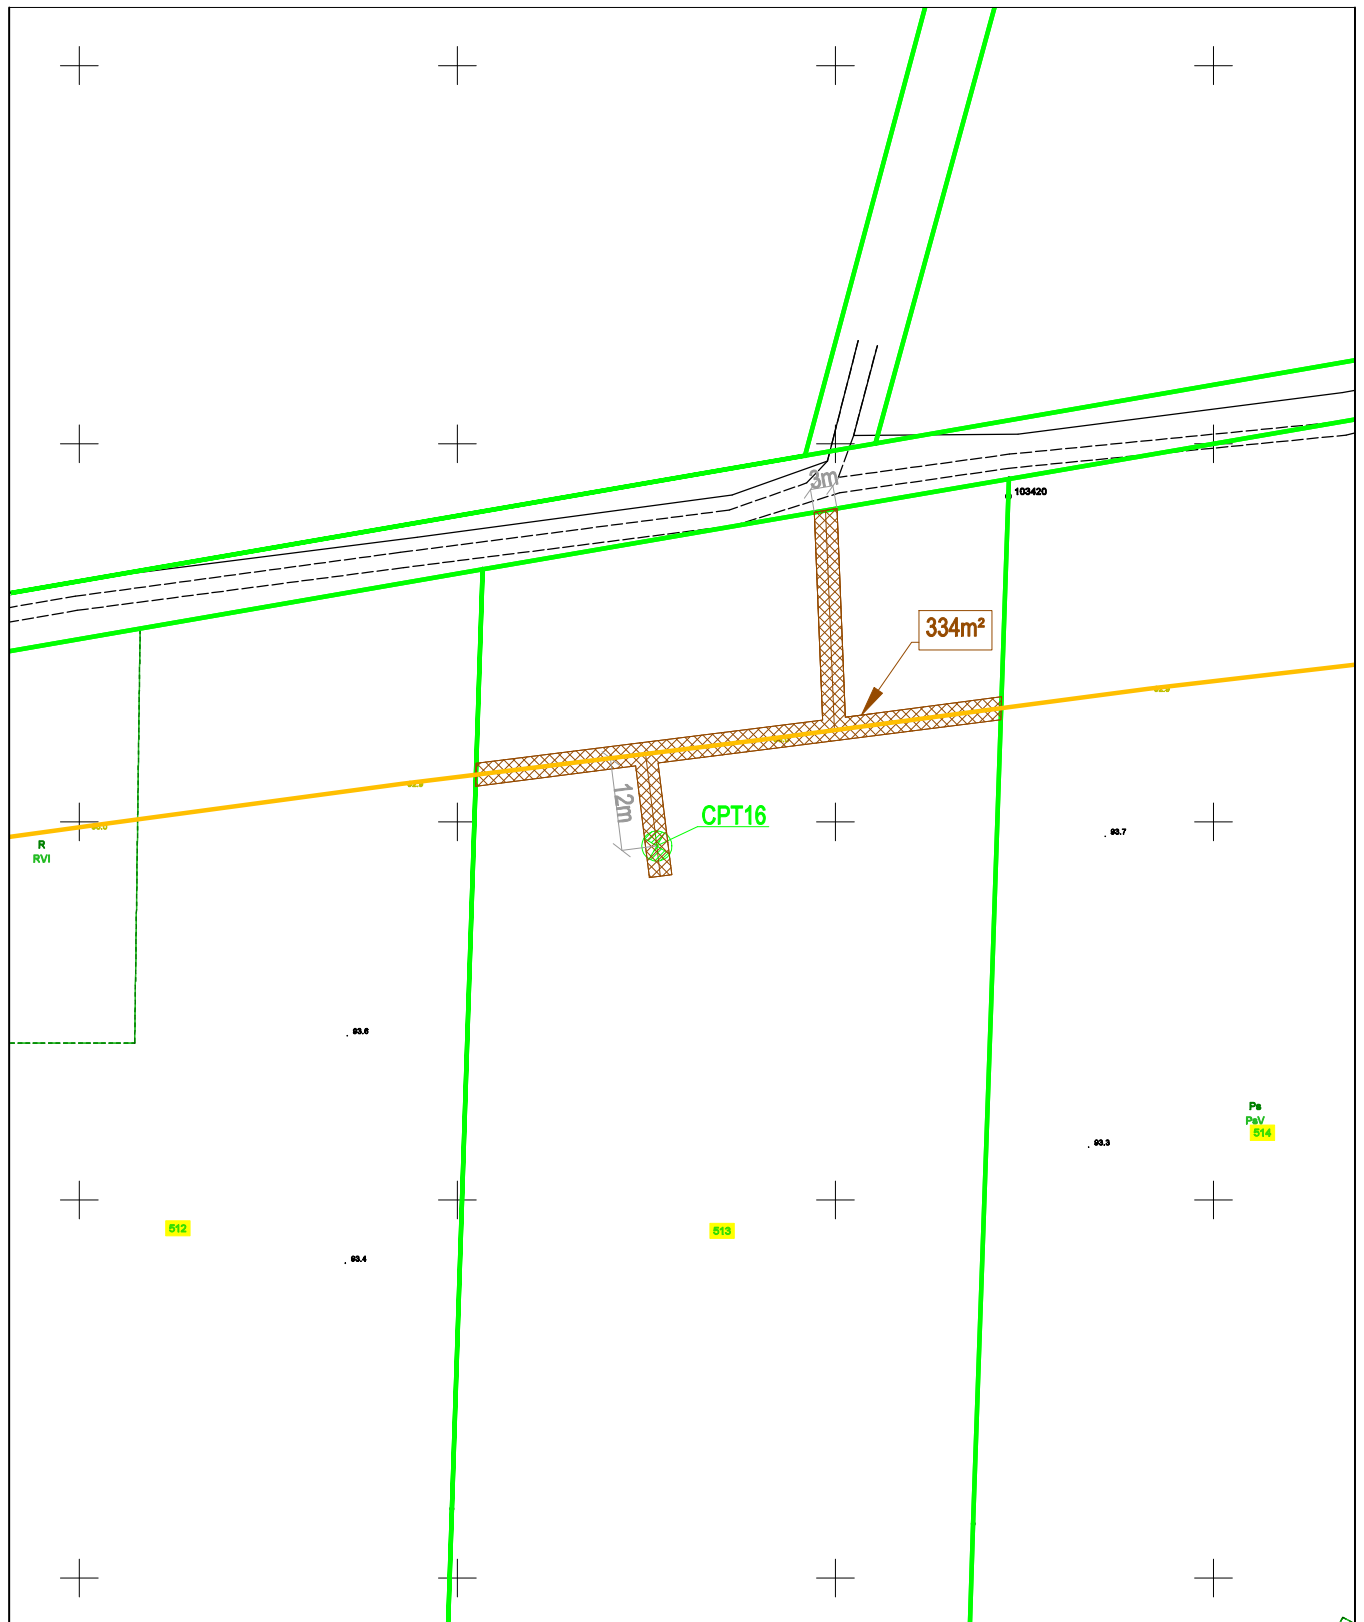

MAPA: SKALA 1:1000

LEGENDA:



Istniejące gazociągi

Zakres przebudowy gazociągu

Granice działek

175

Numer ewidencyjny działki



Granice terenu objętego wnioskiem (art. 19a ust. 4 pkt 2 ustawy o terminalu),
strefa prac wraz z planowaną drogą dojazdową



Oznaczenie miejsca prowadzenia odkrywki




Oznaczenie miejsca wykonania odwiertu geologicznego

Uwaga!

Prace geologiczne i odkrywkowe będą prowadzone w różnych terminach, w okresie od stycznia 2026 r. do maja 2026 r.

Nr ew. działki	Powiat	Gmina	Obręb
513	Rawicki	Pakosław- Obszar Wiejski	0010-Pakosław

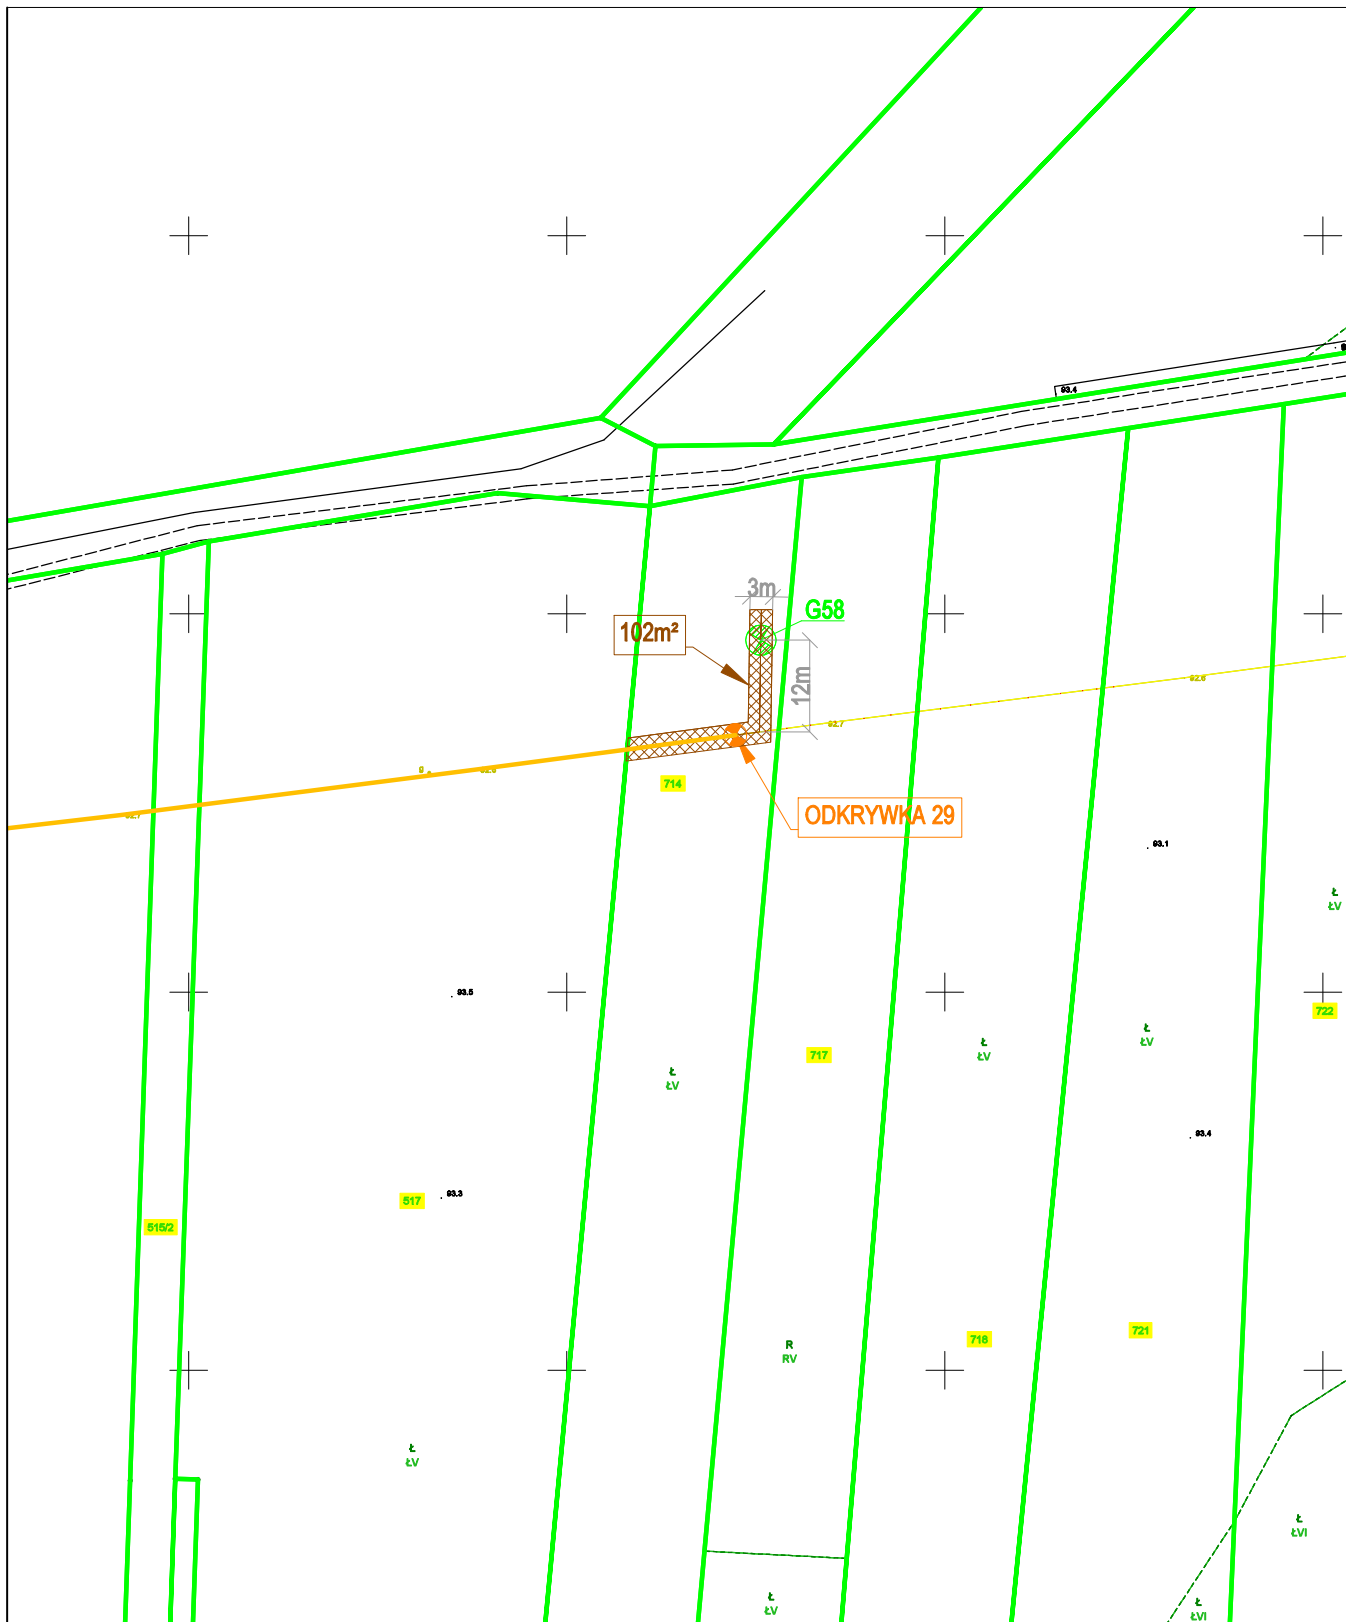

LEGENDA:



Istniejące gazociągi

Zakres przebudowy gazociągu

Granice działek

175

Numer ewidencyjny działki



Granice terenu objętego wnioskiem (art. 19a ust. 4 pkt 2 ustawy o terminalu), strefa prac wraz z planowaną drogą dojazdową



Oznaczenie miejsca prowadzenia odkrywki




Oznaczenie miejsca wykonania odwiertu geologicznego

Uwaga!

Prace geologiczne i odkrywkowe będą prowadzone w różnych terminach, w okresie od stycznia 2026 r. do maja 2026 r.

MAPA: SKALA 1:1000

Nr ew. działki	Powiat	Gmina	Obręb
714	Rawicki	Pakosław-Obszar Wiejski	0010-Pakosław

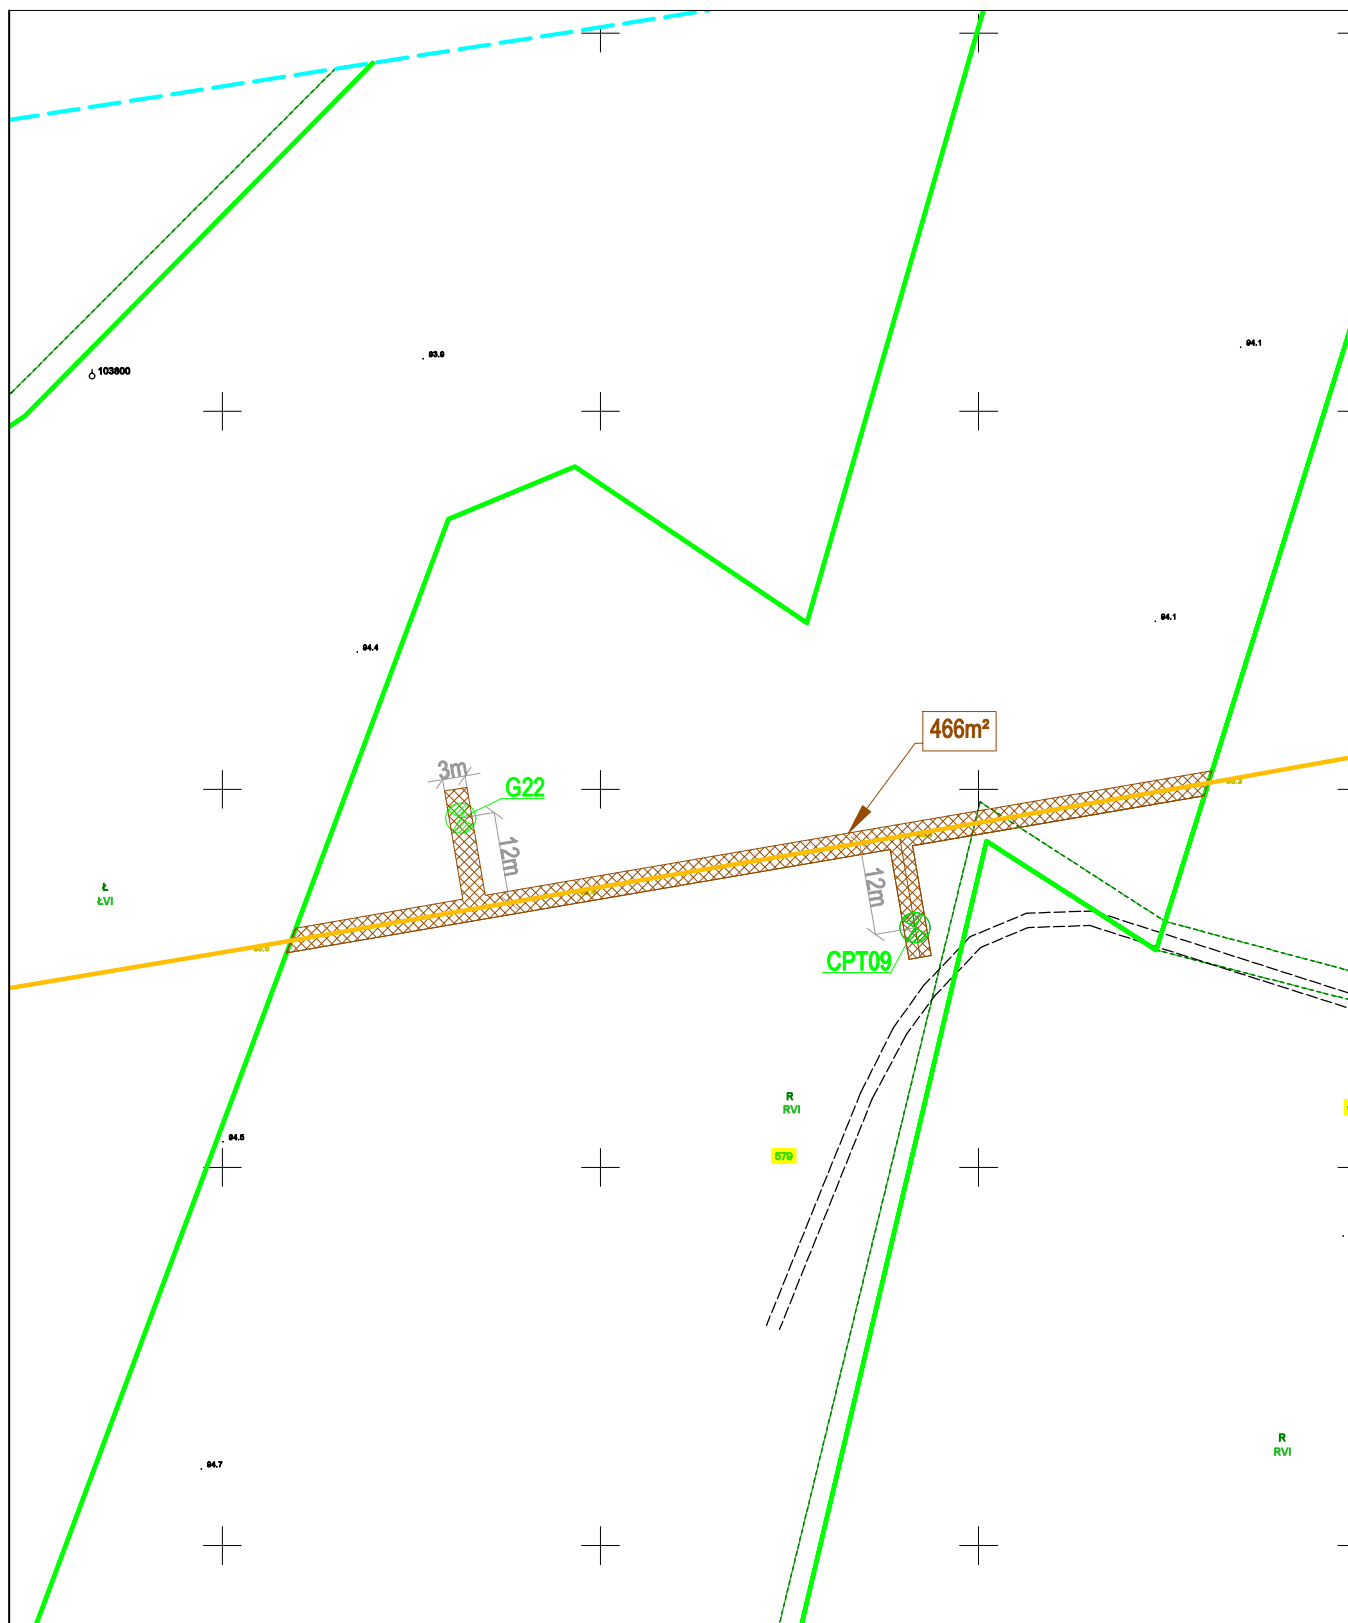

LEGENDA:



Istniejące gazociągi

Zakres przebudowy gazociągu

Granice działek

175

Numer ewidencyjny działki



Granice terenu objętego wnioskiem (art. 19a ust. 4 pkt 2 ustawy o terminalu), strefa prac wraz z planowaną drogą dojazdową



Oznaczenie miejsca prowadzenia odkrywki




Oznaczenie miejsca wykonania odwiertu geologicznego

Uwaga!

Prace geologiczne i odkrywkowe będą prowadzone w różnych terminach, w okresie od stycznia 2026 r. do maja 2026 r.

MAPA: SKALA 1:1000

Nr ew. działki	Powiat	Gmina	Obręb
579	Rawicki	Pakośćaw- Obszar Wiejski	0013-Sworowo

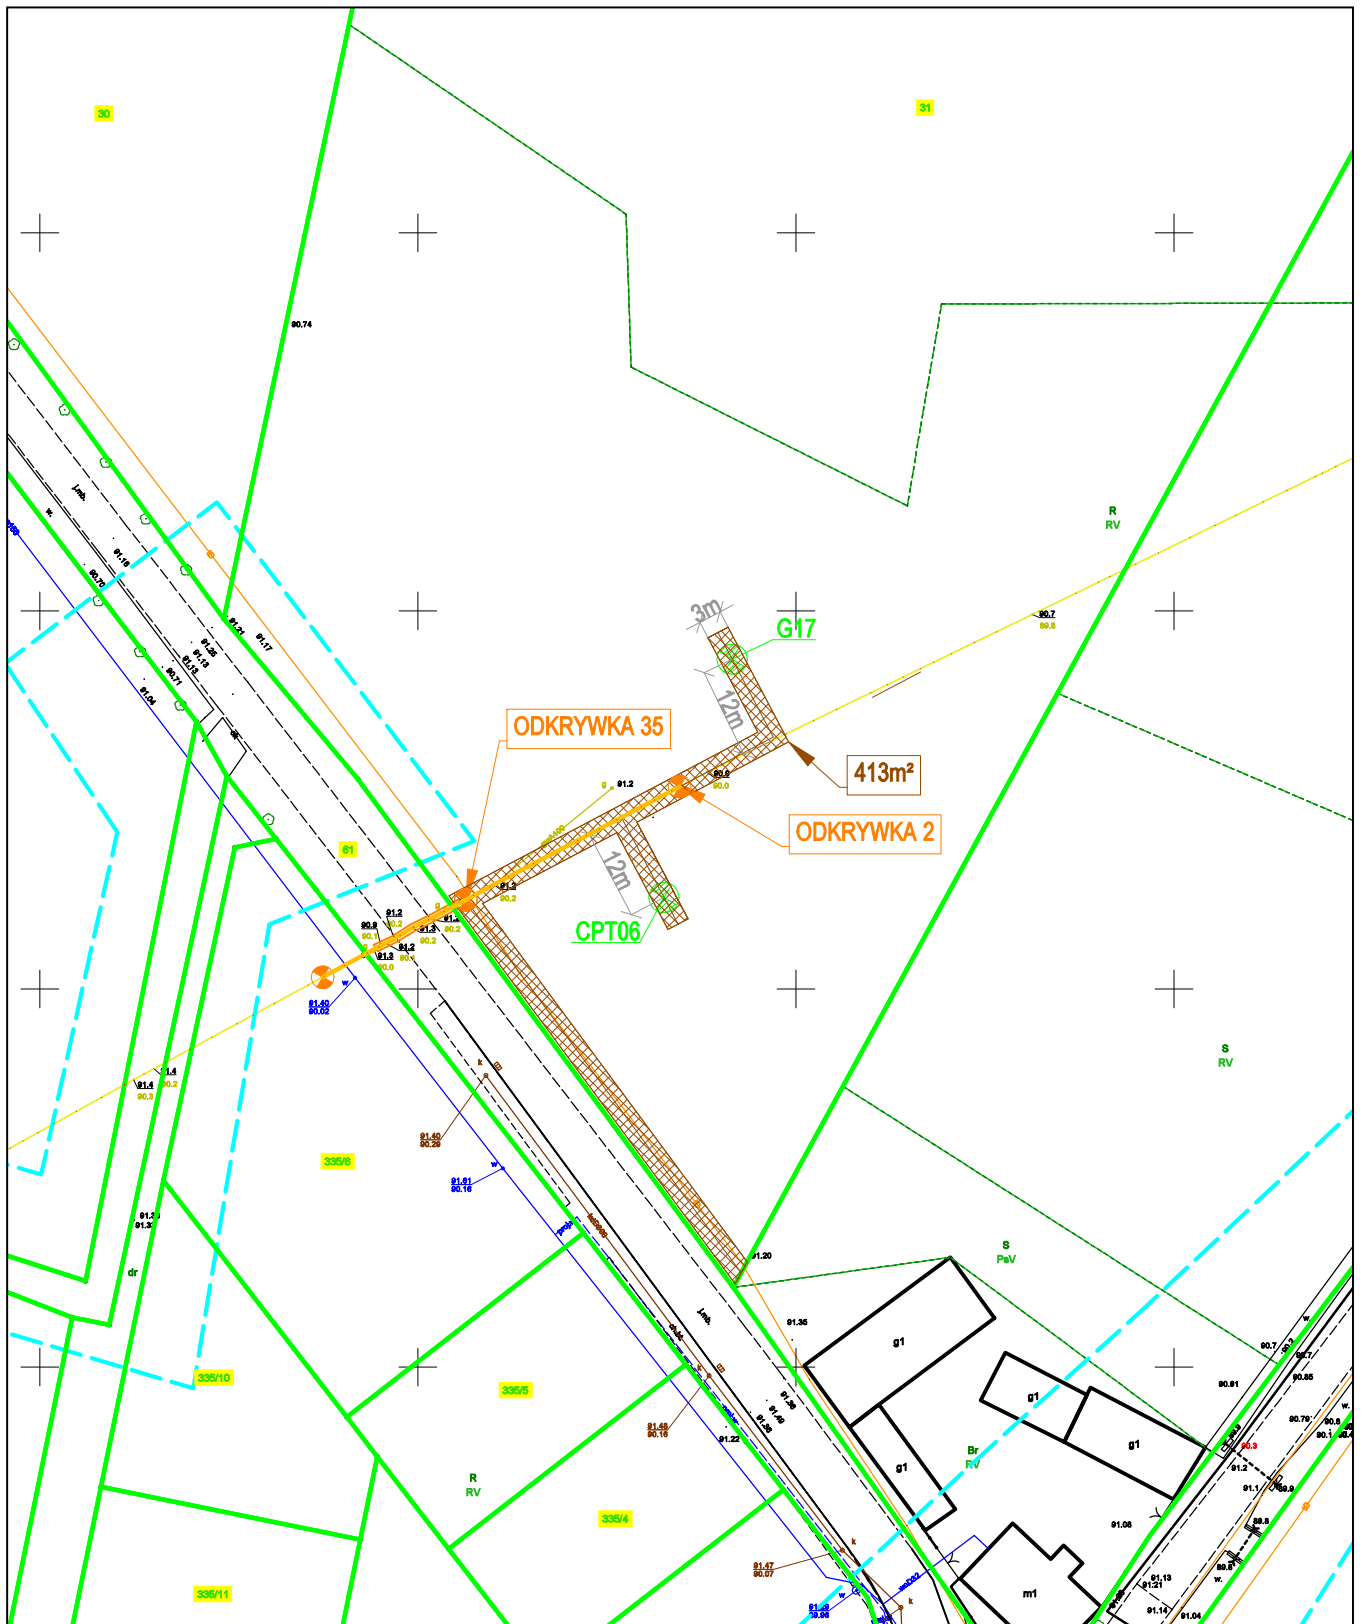

MAPA: SKALA 1:1000

LEGENDA:



Istniejące gazociągi
Zakres przebudowy gazociągu
Granice działek

175

Numer ewidencyjny działki



Granice terenu objętego wnioskiem (art. 19a ust. 4 pkt 2 ustawy o terminalu),
strefa prac wraz z planowaną drogą dojazdową



Oznaczenie miejsca prowadzenia odkrywki




Oznaczenie miejsca wykonania odwiertu geologicznego

Uwaga!

Prace geologiczne i odkrywkowe będą prowadzone w różnych terminach, w okresie od stycznia 2026 r. do maja 2026 r.

Nr ew. działki	Powiat	Gmina	Obręb
31	Rawicki	Rawicz- Obszar Wiejski	0014-Stwołno

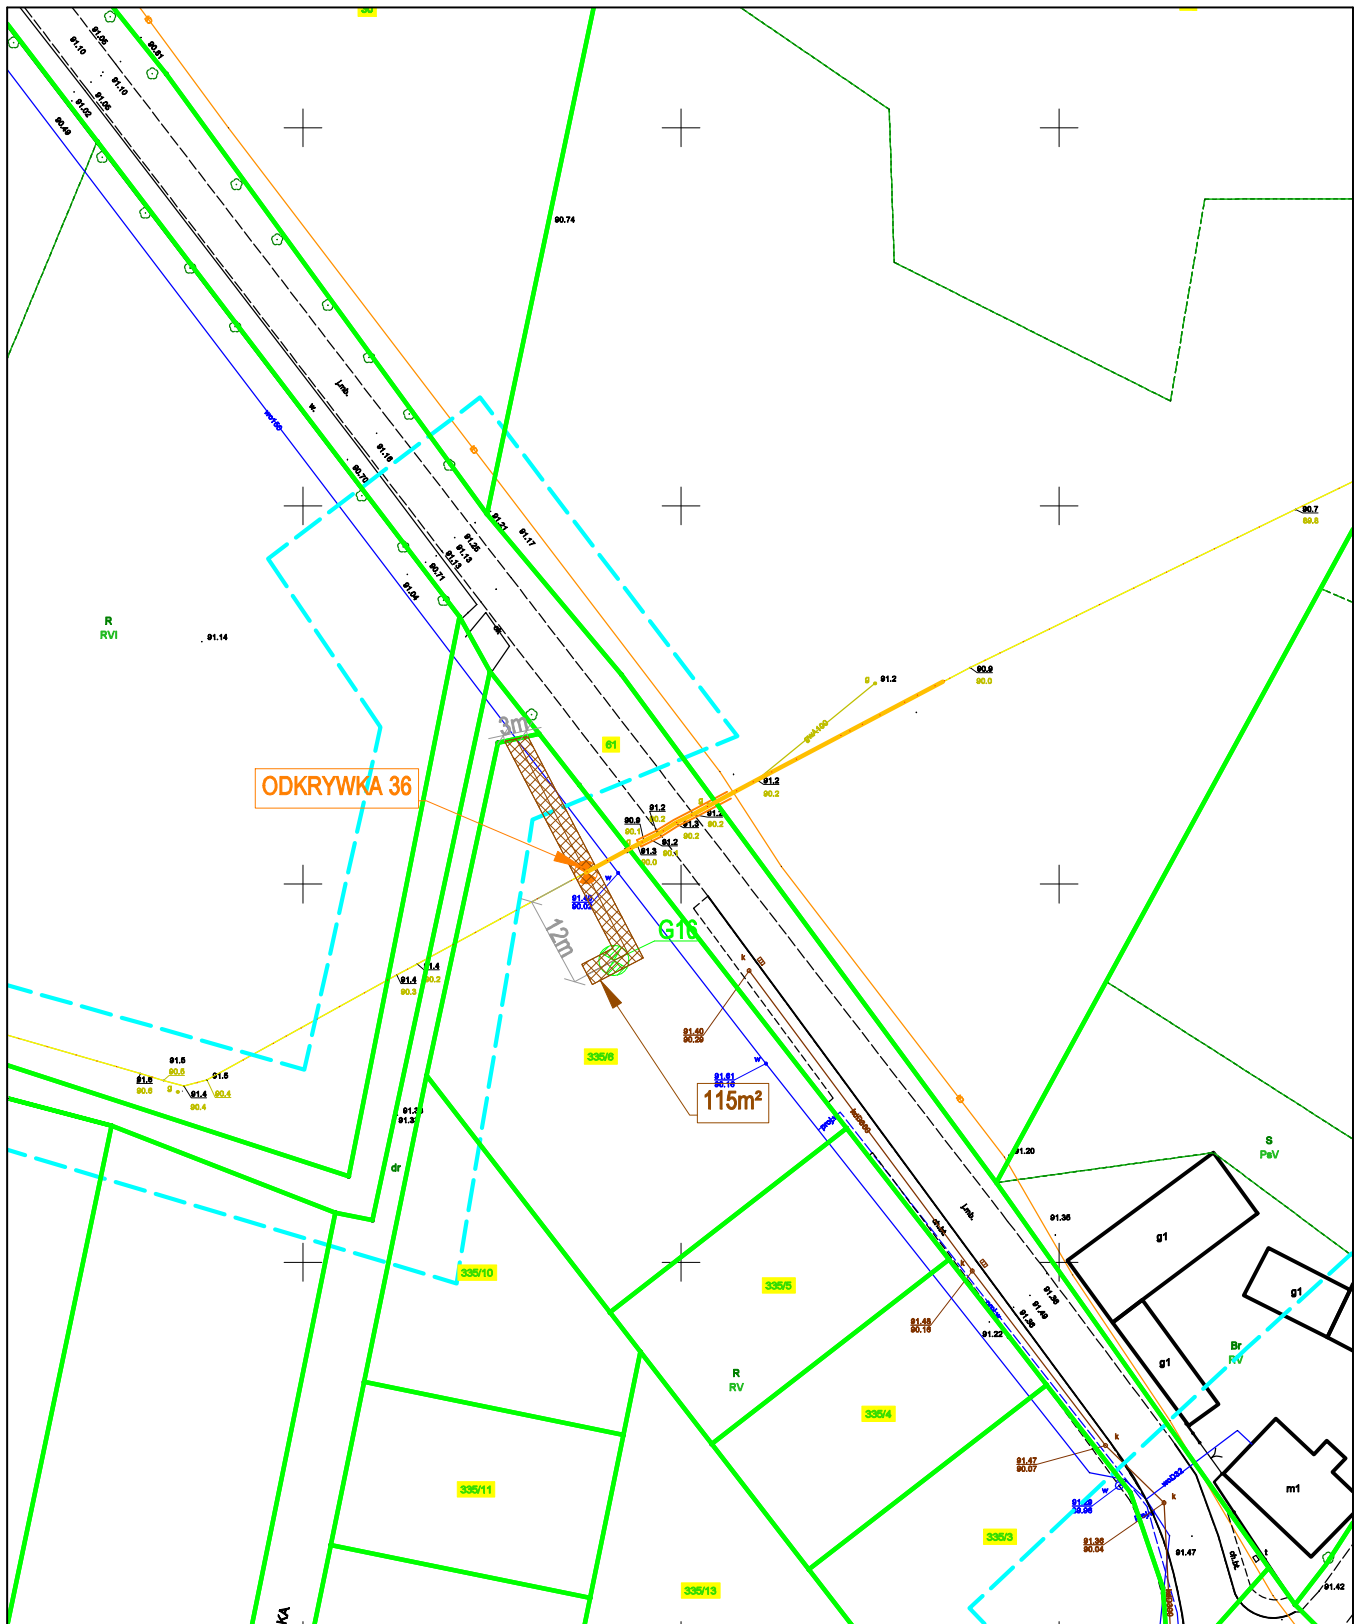

MAPA: SKALA 1:1000

LEGENDA:



Istniejące gazociągi

Zakres przebudowy gazociągu

Granice działek

175

Numer ewidencyjny działki



Granice terenu objętego wnioskiem (art. 19a ust. 4 pkt 2 ustawy o terminalu), strefa prac wraz z planowaną drogą dojazdową



Oznaczenie miejsca prowadzenia odkrywki



Oznaczenie miejsca wykonania odwiertu geologicznego

Uwaga!

Prace geologiczne i odkrywkowe będą prowadzone w różnych terminach, w okresie od stycznia 2026 r. do maja 2026 r.

Nr ew. działki	Powiat	Gmina	Obręb
335/6	Rawicki	Rawicz-Obszar Wiejski	0014-Stwołno

15 Szymańowo

Granice działek

Numer ewidencyjny działki



**Granice terenu objętego wnioskiem (art. 19a ust. 4 pkt 2 ustawy o terminalu),
strefa prac wraz z planowaną drogą dojazdową**




Oznaczenie miejsca prowadzenia odkrywki



Oznaczenie miejsca wykonania odwiertu geologicznego

Prace geologiczne i odkrywkowe będą prowadzone w różnych terminach, w okresie od stycznia 2026 r. do maja 2026 r.

Nr ew. działki	Powiat	Gmina	Obręb
709	Rawicki	Rawicz- Obszar Wiejski	0015-Szymanowo

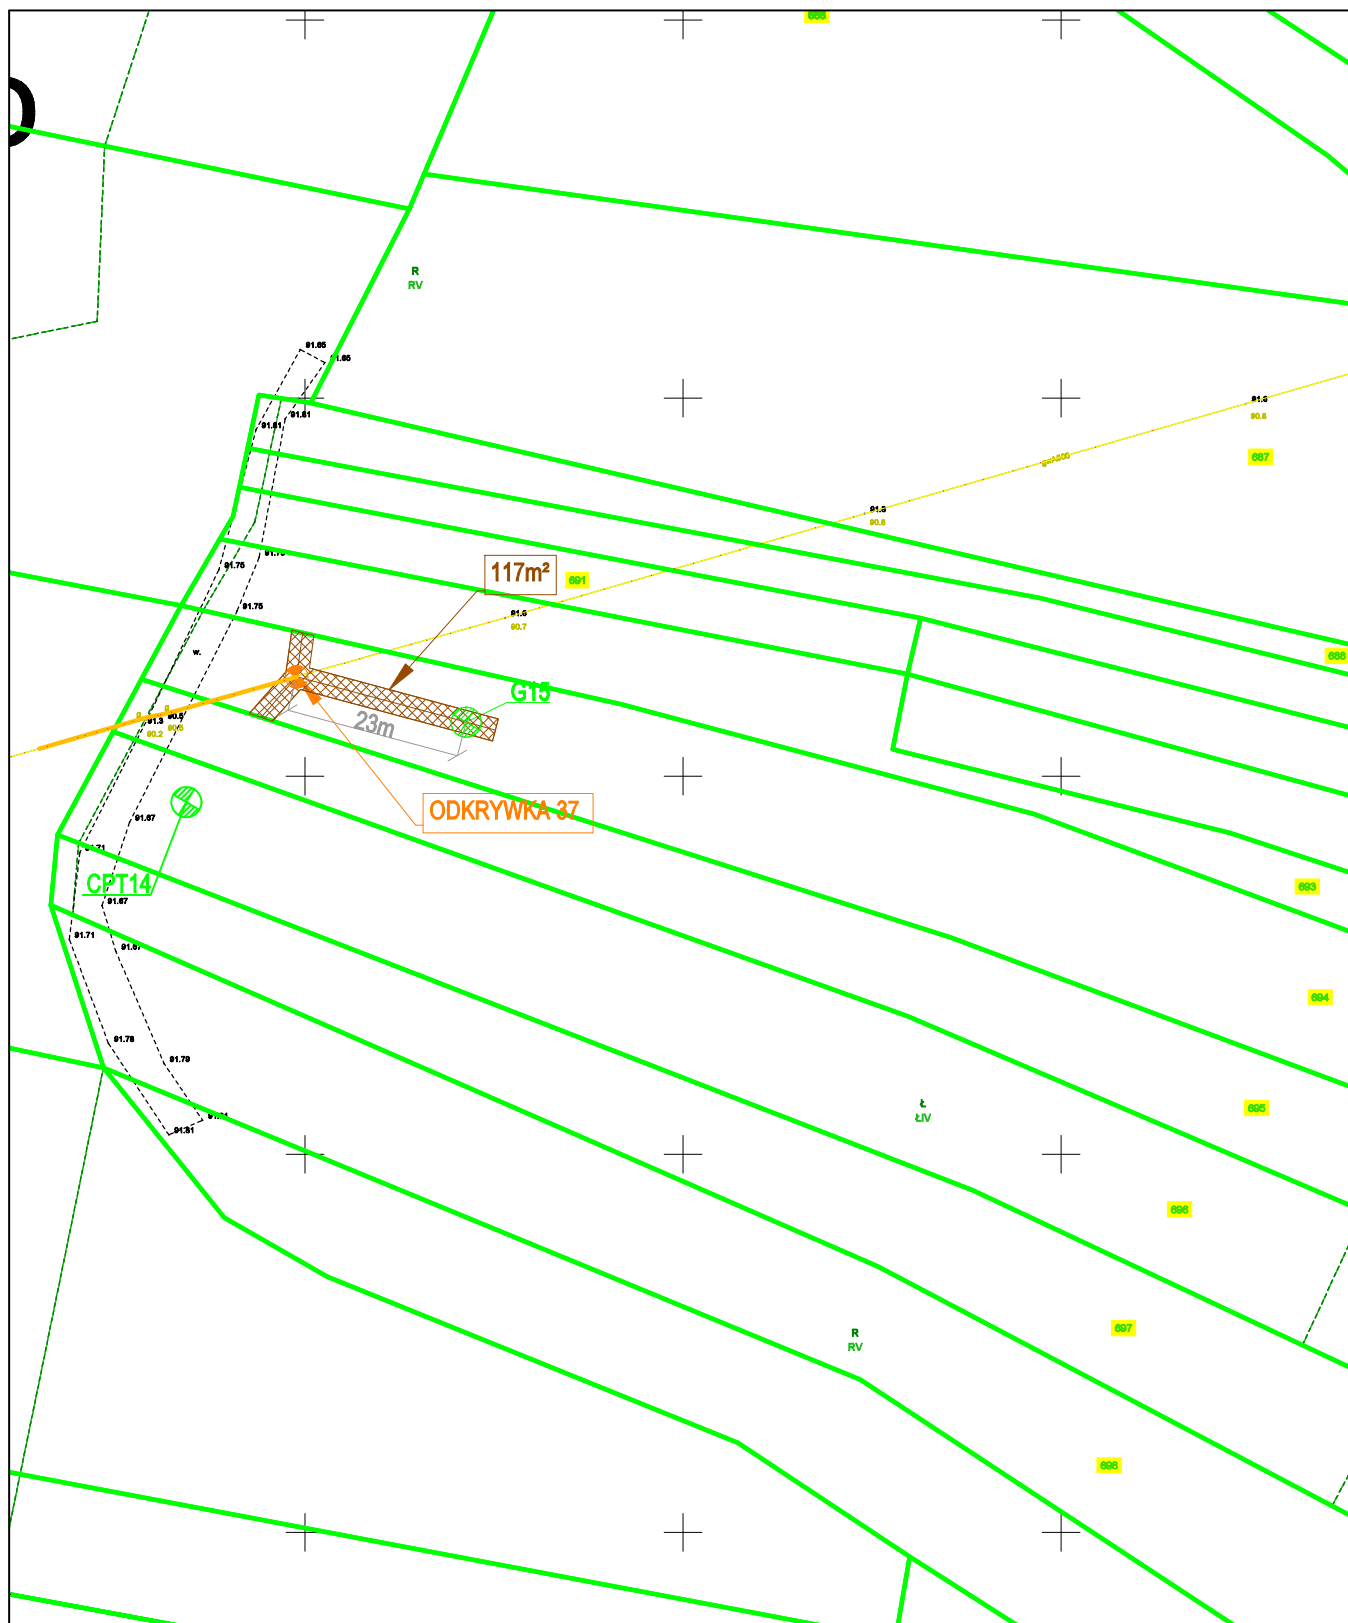

MAPA: SKALA 1:1000

LEGENDA:



Istniejące gazociągi

Zakres przebudowy gazociągu

Granice działek

175

Numer ewidencyjny działki



Granice terenu objętego wnioskiem (art. 19a ust. 4 pkt 2 ustawy o terminalu), strefa prac wraz z planowaną drogą dojazdową



Oznaczenie miejsca prowadzenia odkrywki




Oznaczenie miejsca wykonania odwiertu geologicznego

Uwaga!

Prace geologiczne i odkrywkowe będą prowadzone w różnych terminach, w okresie od stycznia 2026 r. do maja 2026 r.

Nr ew. działki	Powiat	Gmina	Obręb
694	Rawicki	Rawicz-Obszar Wiejski	0015-Szymanowo

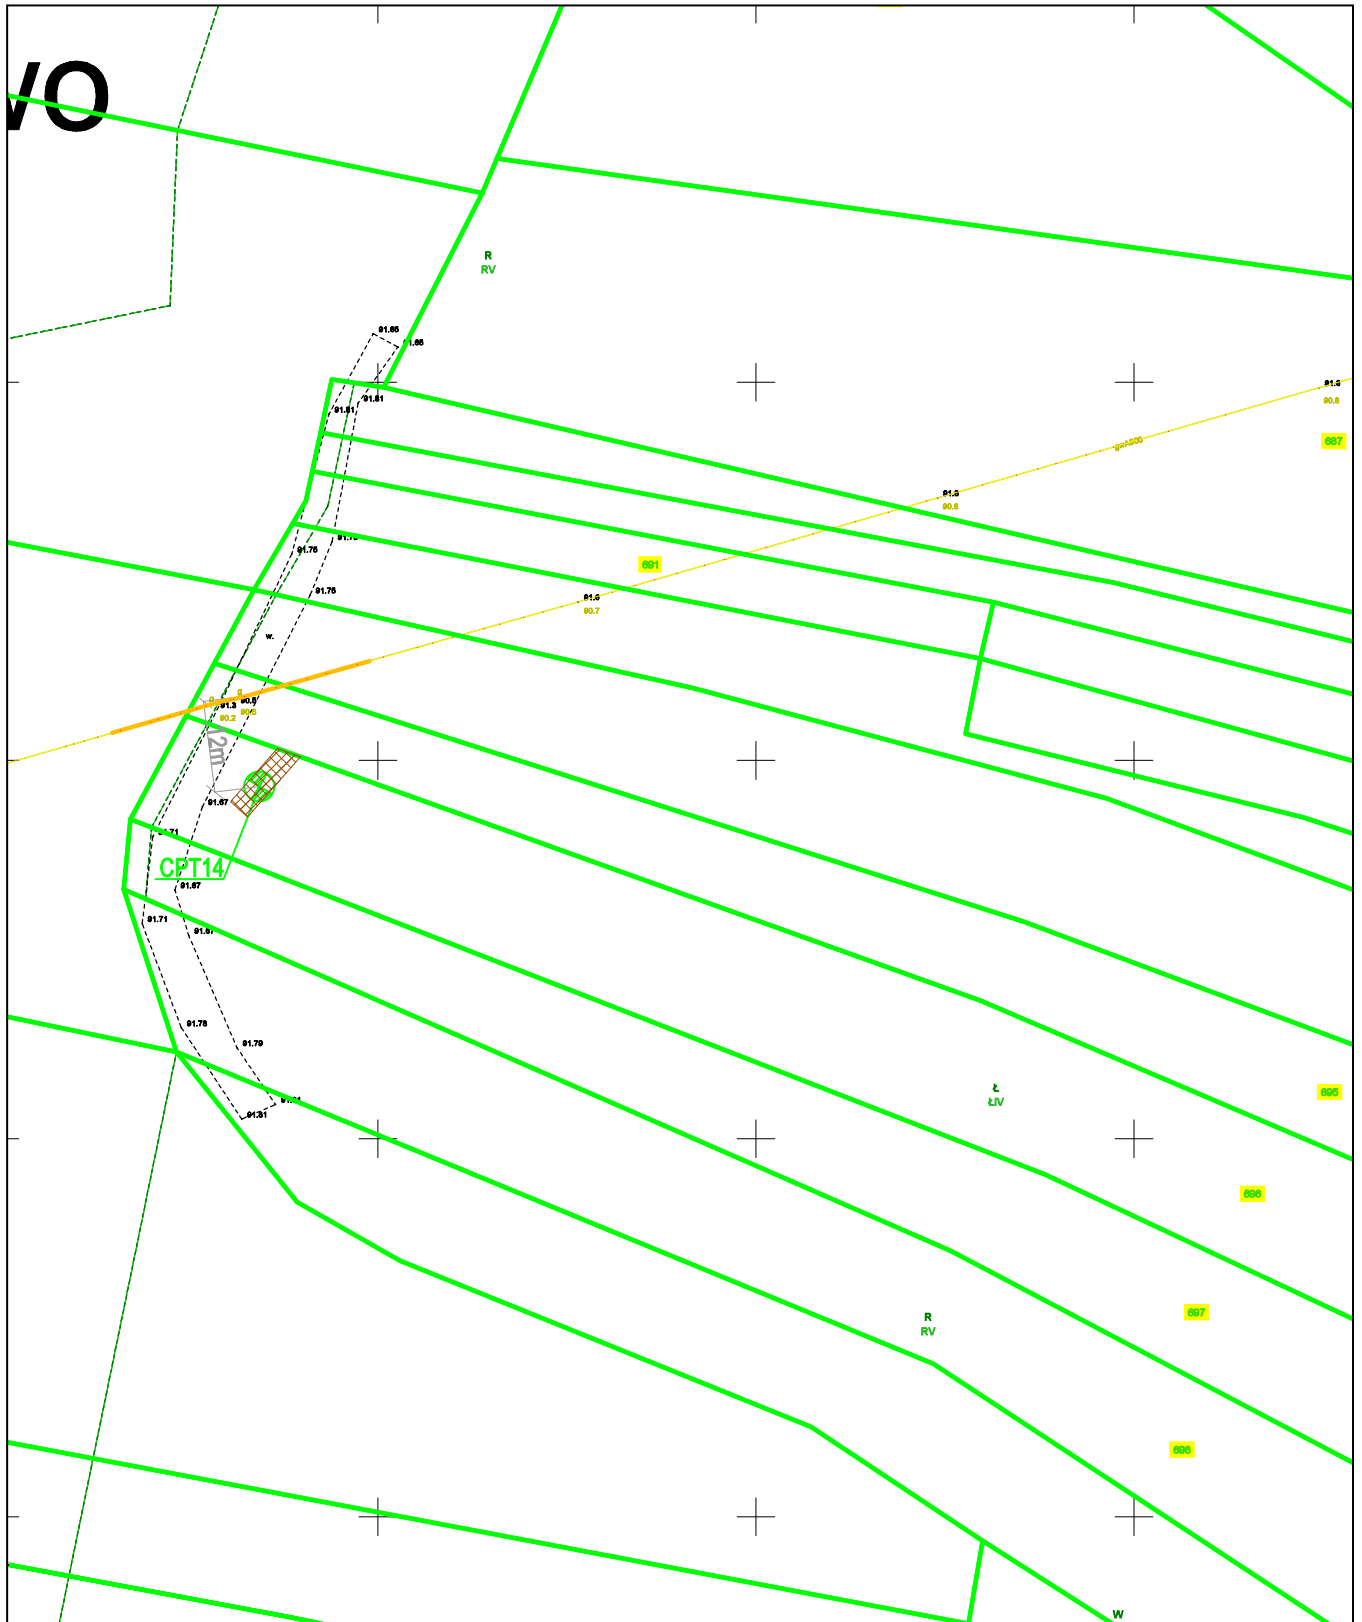

LEGENDA:



Istniejące gazociągi

Zakres przebudowy gazociągu

Granice działek

175

Numer ewidencyjny działki



Granice terenu objętego wnioskiem (art. 19a ust. 4 pkt 2 ustawy o terminalu),
strefa prac wraz z planowaną drogą dojazdową



Oznaczenie miejsca prowadzenia odkrywki




Oznaczenie miejsca wykonania odwiertu geologicznego

Uwaga!

Prace geologiczne i odkrywkowe będą prowadzone w różnych terminach, w okresie od stycznia 2026 r. do maja 2026 r.

MAPA: SKALA 1:1000

Nr ew. działki	Powiat	Gmina	Obręb
696	Rawicki	Rawicz- Obszar Wiejski	0015-Szymanowo

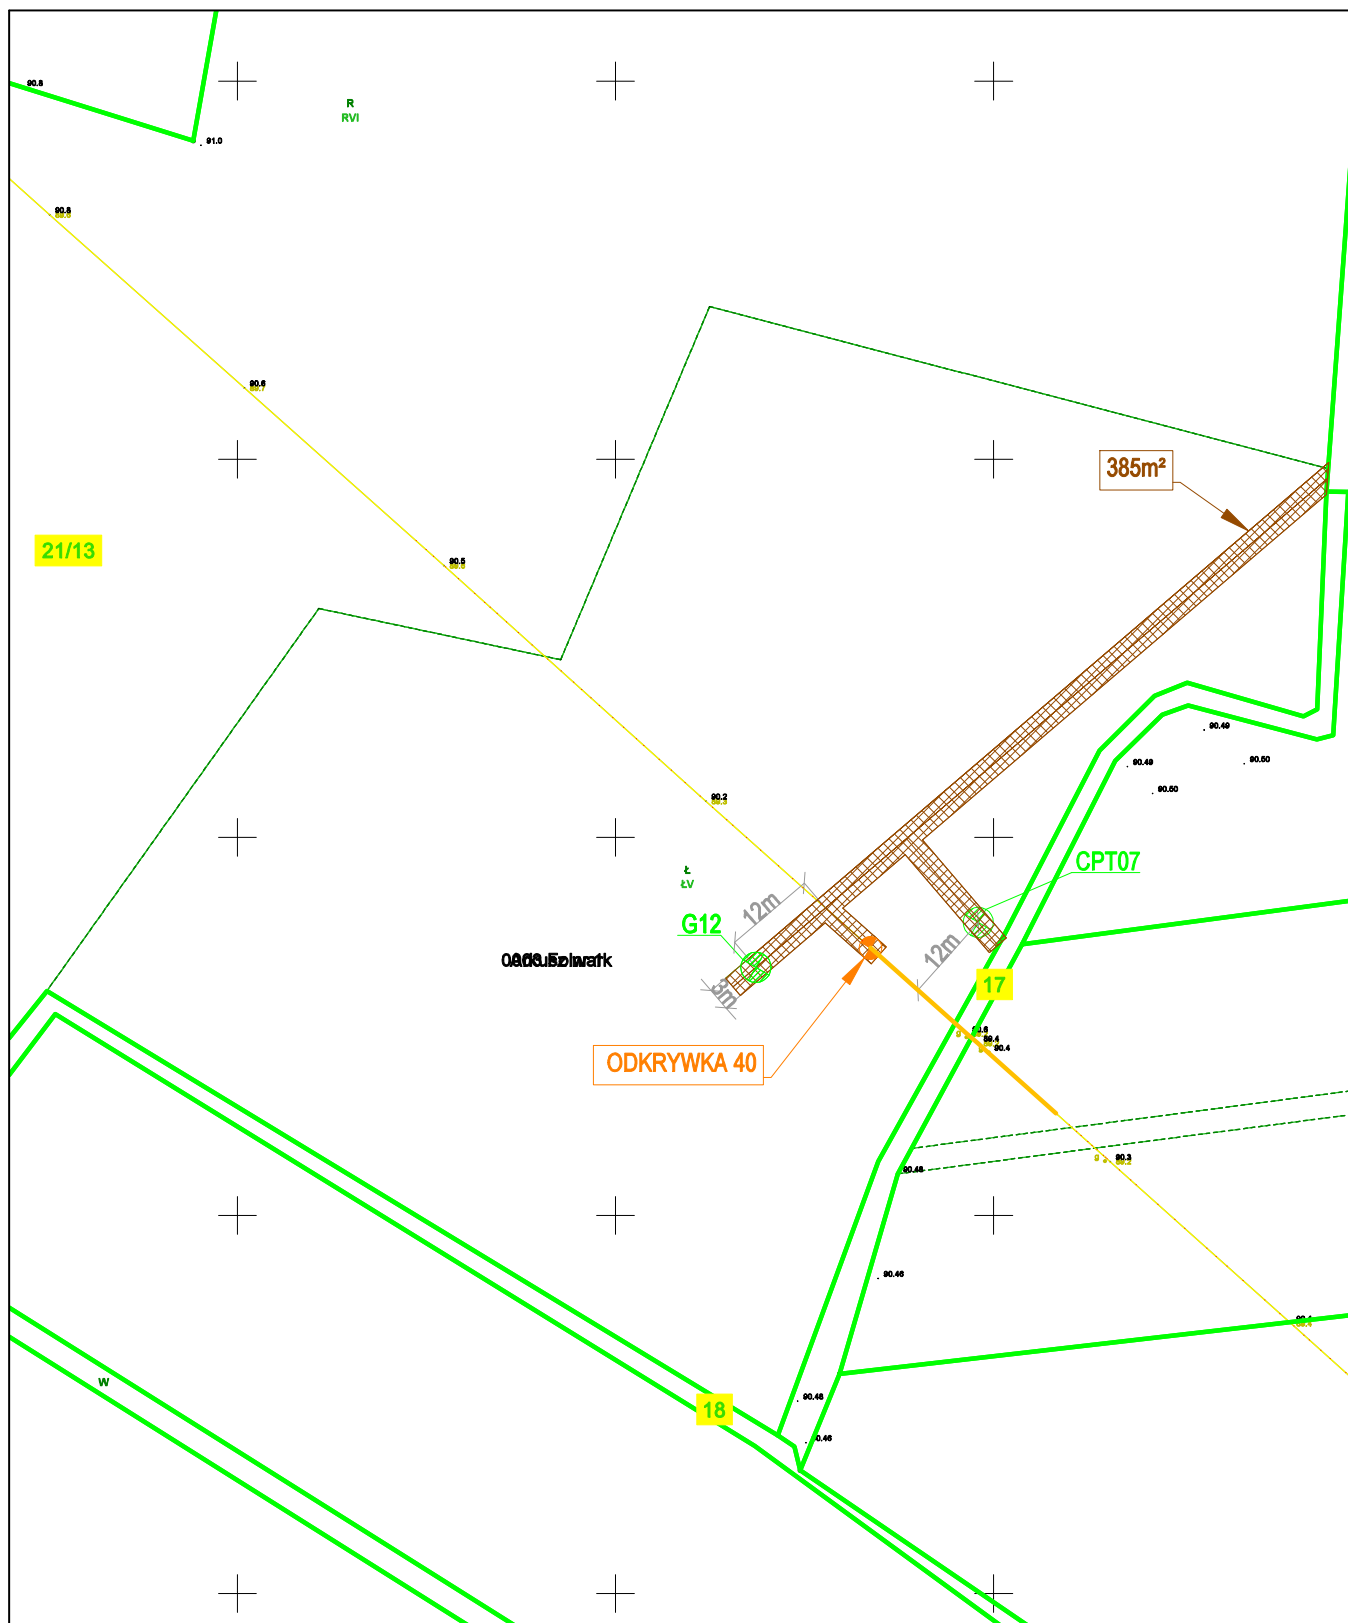

LEGENDA:

- Istniejące gazociągi
- Zakres przebudowy gazociągu
- Granice działek

175

Numer ewidencyjny działki



Granice terenu objętego wnioskiem (art. 19a ust. 4 pkt 2 ustawy o terminalu), strefa prac wraz z planowaną drogą dojazdową



Oznaczenie miejsca prowadzenia odkrywki




Oznaczenie miejsca wykonania odwiertu geologicznego

Uwaga!

Prace geologiczne i odkrywkowe będą prowadzone w różnych terminach, w okresie od stycznia 2026 r. do maja 2026 r.

MAPA: SKALA 1:1000

Nr ew. działki	Powiat	Gmina	Obręb
21/13	Rawicki	Rawicz- Obszar Wiejski	0003-Folwark

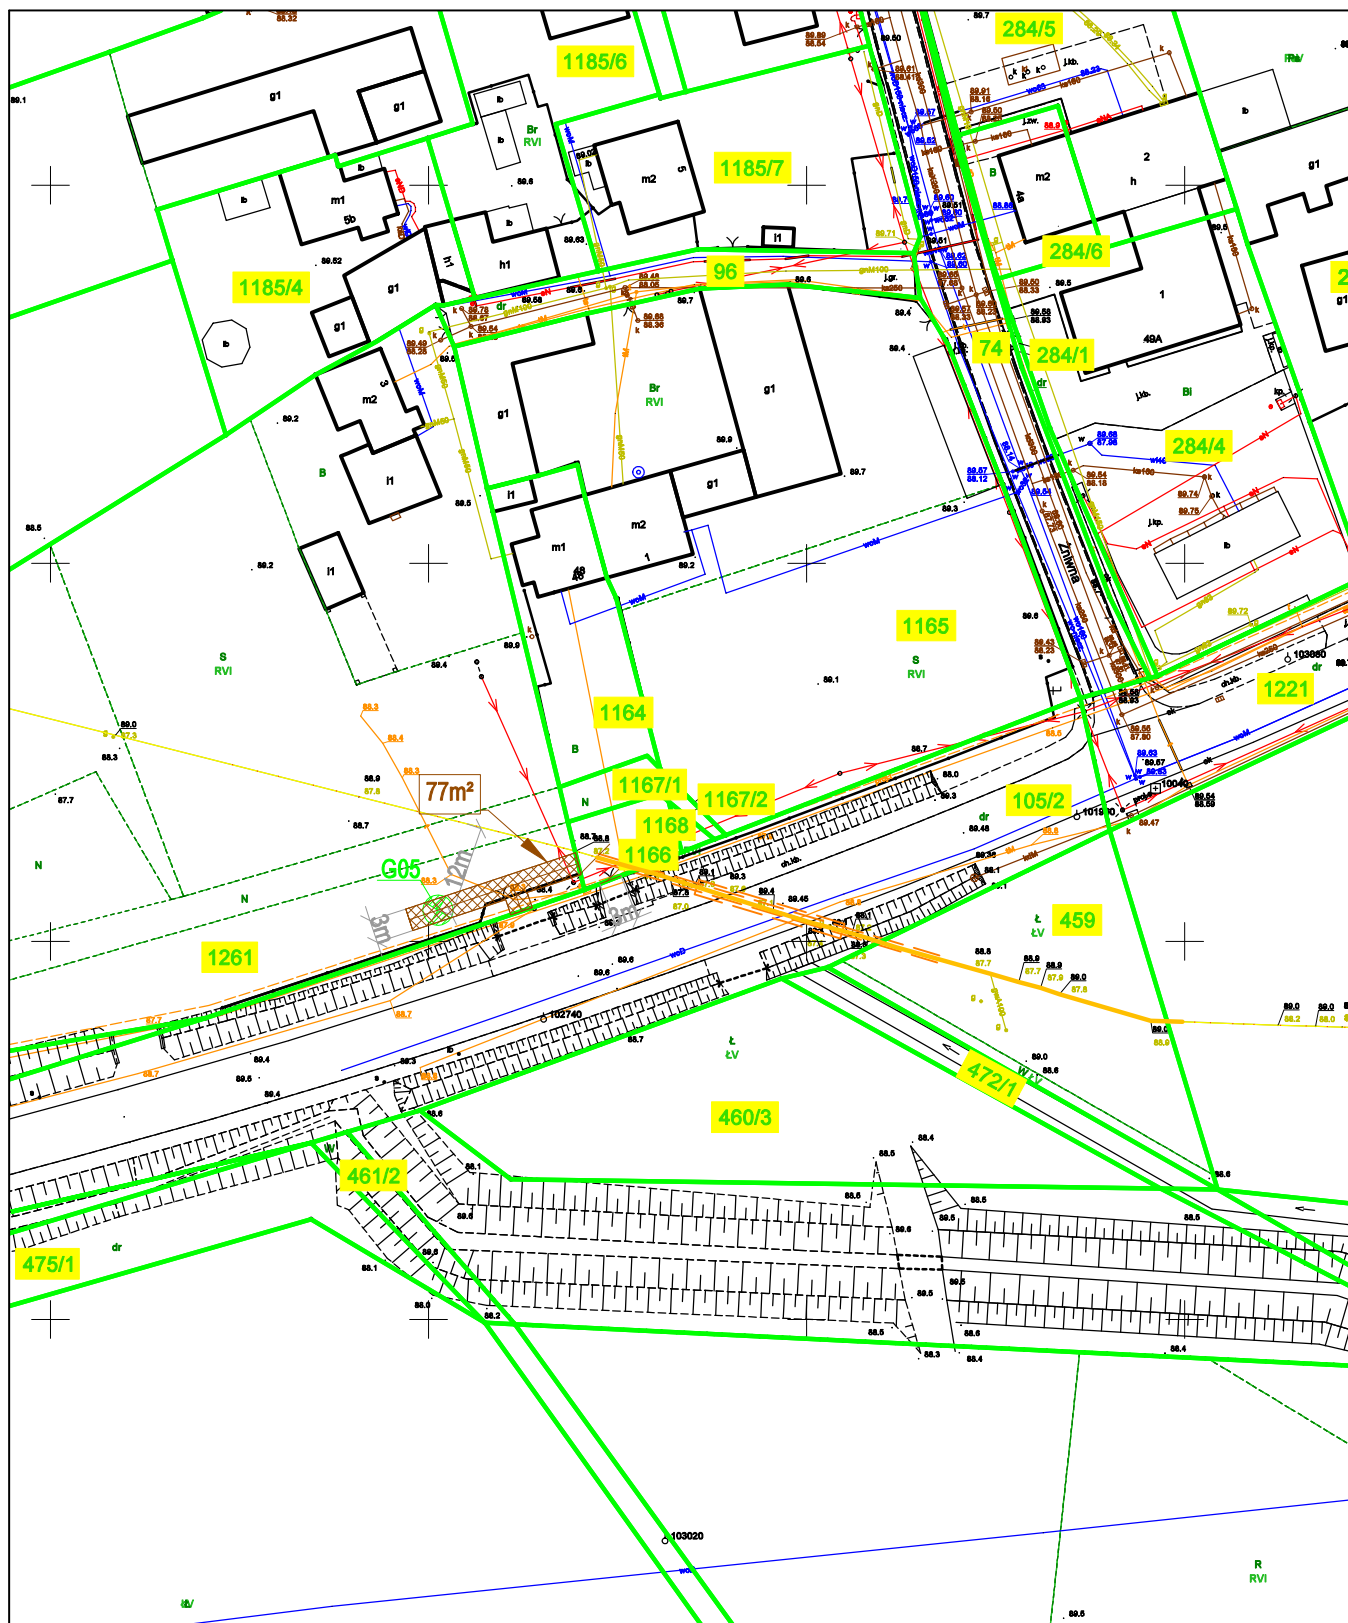

LEGENDA:



Istniejące gazociągi

Zakres przebudowy gazociągu

Granice działek

175

Numer ewidencyjny działki



Granice terenu objętego wnioskiem (art. 19a ust. 4 pkt 2 ustawy o terminalu), strefa prac wraz z planowaną drogą dojazdową



Oznaczenie miejsca prowadzenia odkrywki




Oznaczenie miejsca wykonania odwiertu geologicznego

Uwaga!

Prace geologiczne i odkrywkowe będą prowadzone w różnych terminach, w okresie od stycznia 2026 r. do maja 2026 r.

MAPA: SKALA 1:1000

Nr ew. działki	Powiat	Gmina	Obręb
1261	Rawicki	Rawicz- Obszar Wiejski	0009-Mastowo

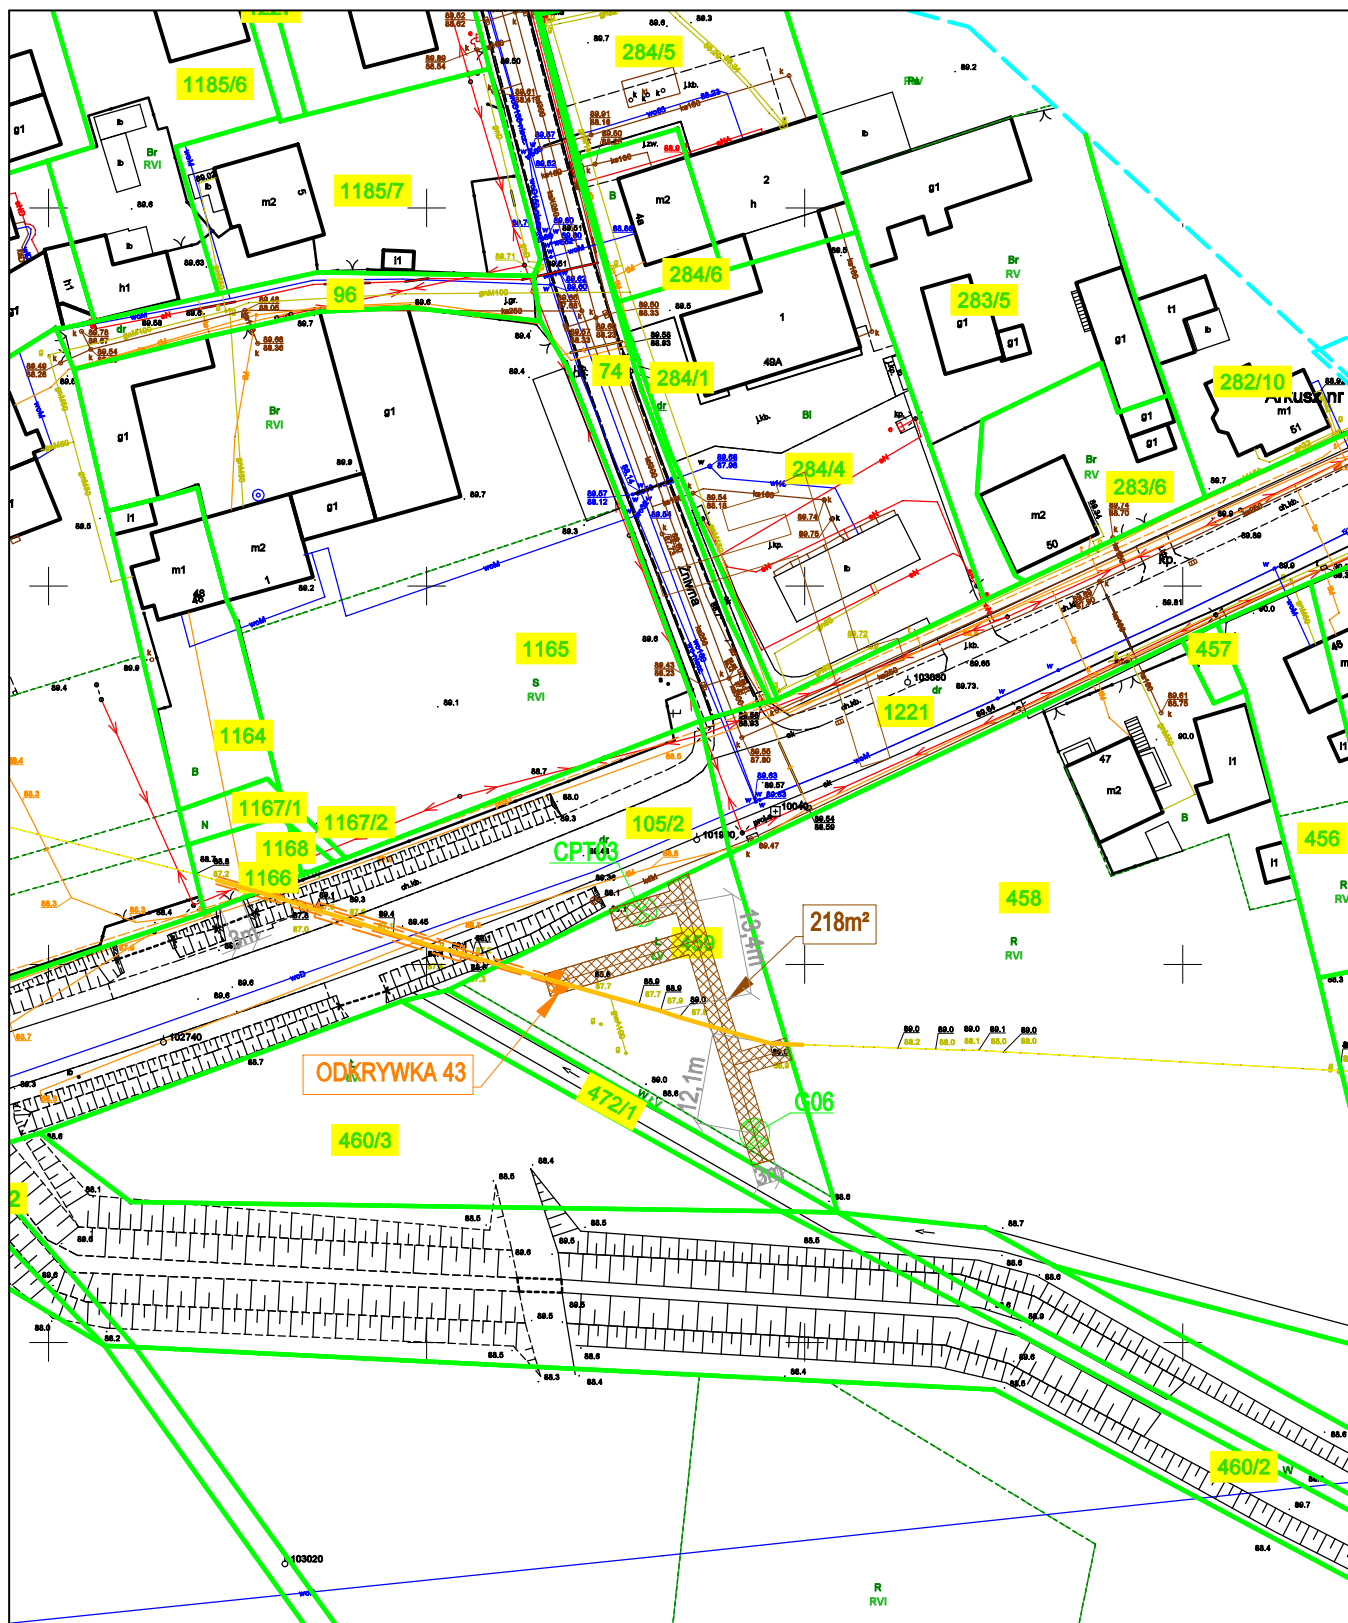

MAPA: SKALA 1:1000

LEGENDA:



Istniejące gazociągi

Zakres przebudowy gazociągu

Granice działek

175

Numer ewidencyjny działki



Granice terenu objętego wnioskiem (art. 19a ust. 4 pkt 2 ustawy o terminalu), strefa prac wraz z planowaną drogą dojazdową



Oznaczenie miejsca prowadzenia odkrywki




Oznaczenie miejsca wykonania odwiertu geologicznego

Uwaga!

Prace geologiczne i odkrywkowe będą prowadzone w różnych terminach, w okresie od stycznia 2026 r. do maja 2026 r.

Nr ew. działki	Powiat	Gmina	Obręb
459	Rawicki	Rawicz- Obszar Wiejski	0009-Masłowo

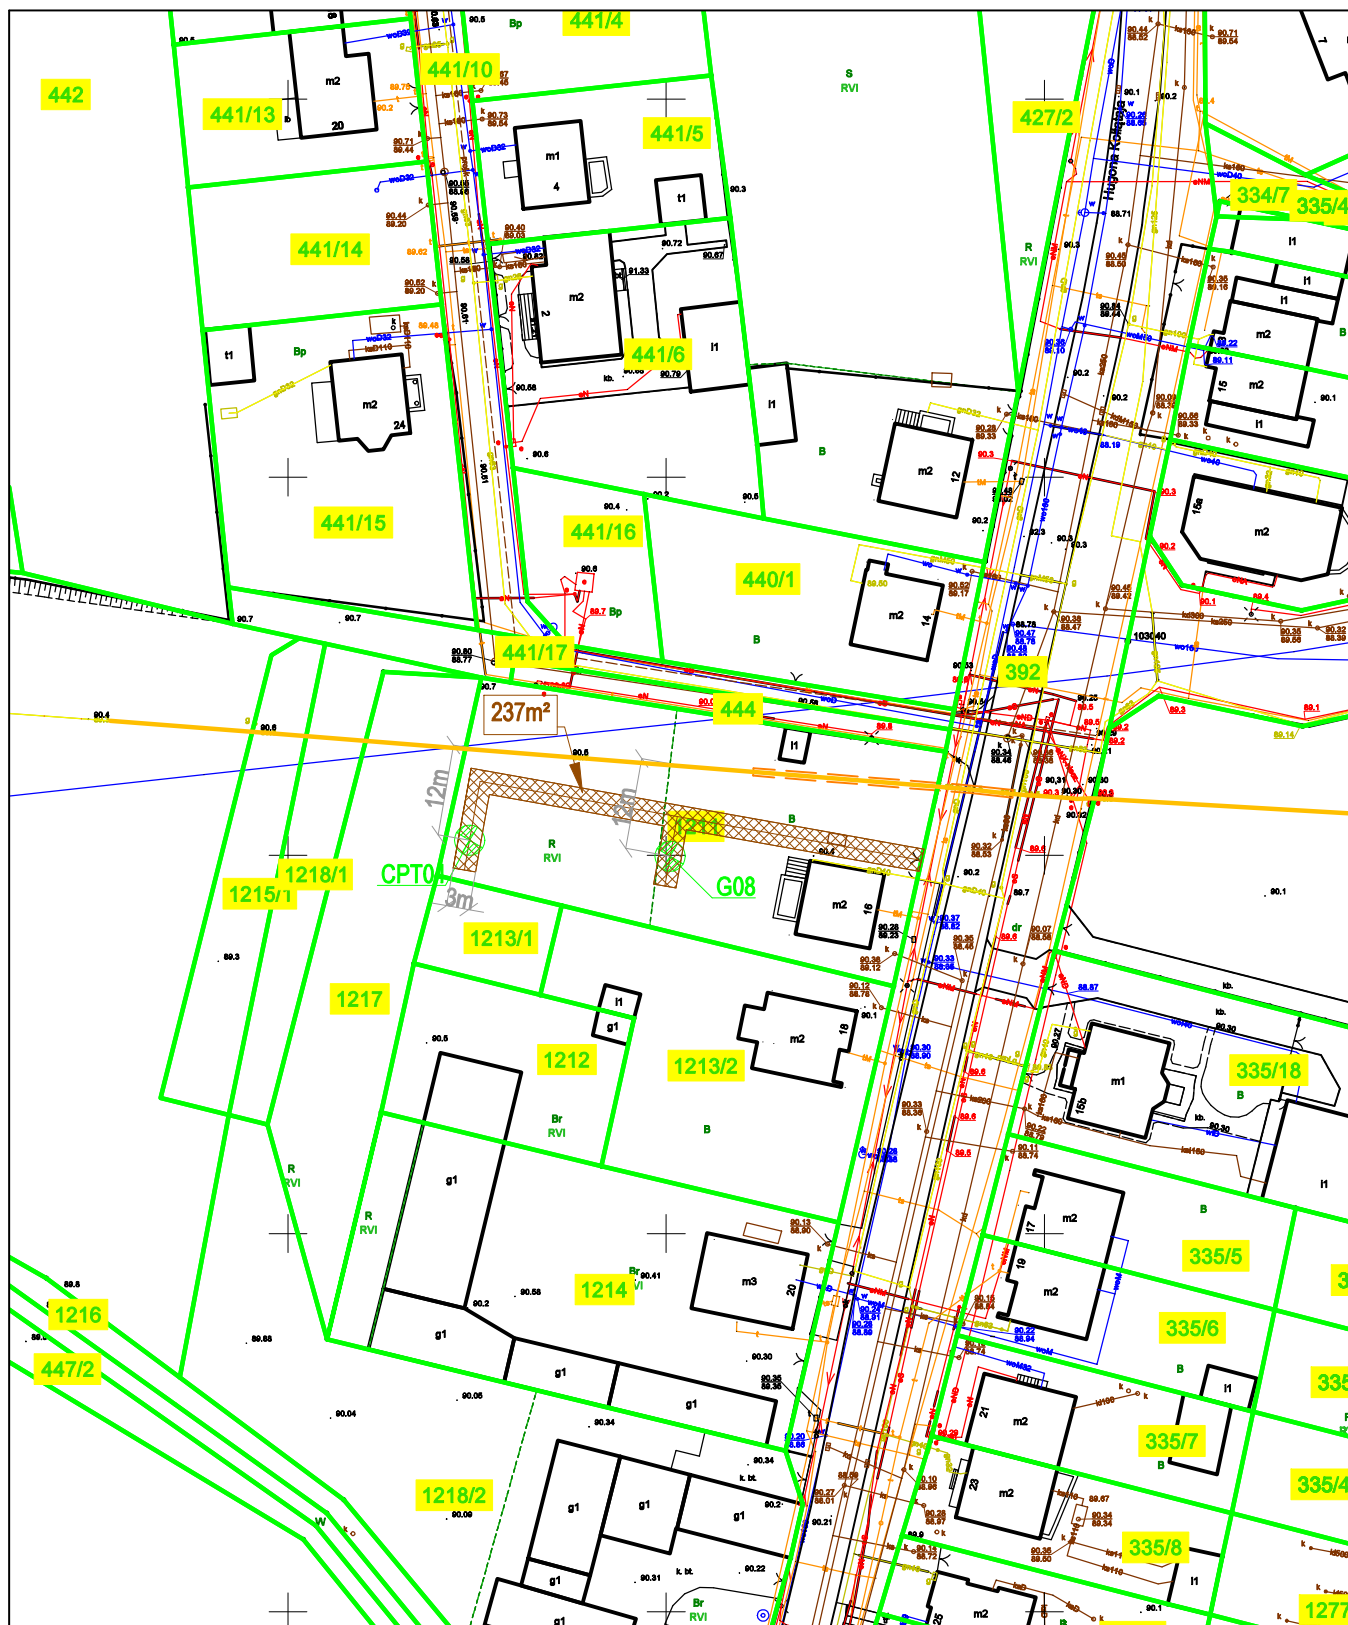

MAPA: SKALA 1:1000

LEGENDA:



Istniejące gazociągi

Zakres przebudowy gazociągu

Granice działek

175

Numer ewidencyjny działki



Granice terenu objętego wnioskiem (art. 19a ust. 4 pkt 2 ustawy o terminalu), strefa prac wraz z planowaną drogą dojazdową



Oznaczenie miejsca prowadzenia odkrywki




Oznaczenie miejsca wykonania odwiertu geologicznego

Uwaga!

Prace geologiczne i odkrywkowe będą prowadzone w różnych terminach, w okresie od stycznia 2026 r. do maja 2026 r.

Nr ew. działki	Powiat	Gmina	Obręb
1211	Rawicki	Rawicz- Obszar Wiejski	0009-Masłowo

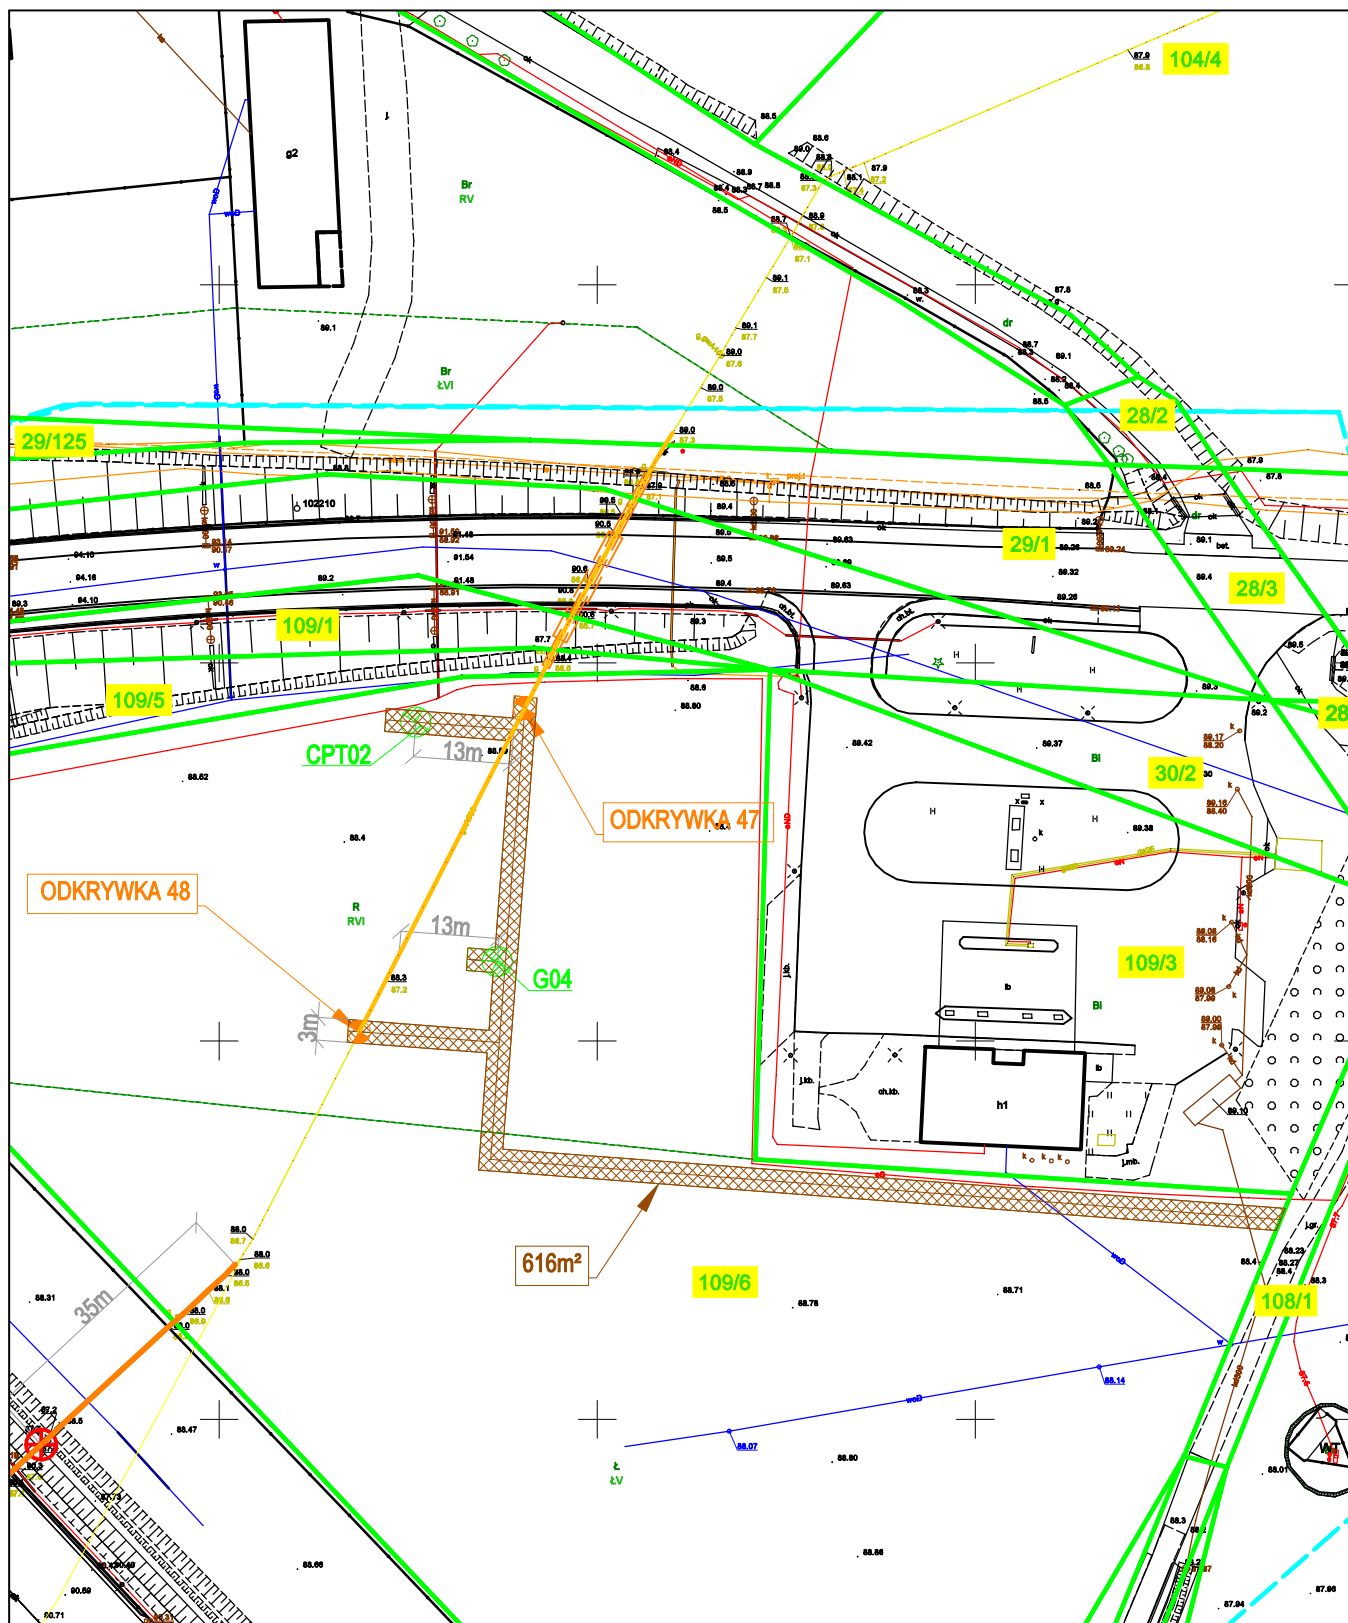

MAPA: SKALA 1:1000

LEGENDA:



Istniejące gazociągi

Zakres przebudowy gazociągu

Granice działek

175

Numer ewidencyjny działki



Granice terenu objętego wnioskiem (art. 19a ust. 4 pkt 2 ustawy o terminalu), strefa prac wraz z planowaną drogą dojazdową



Oznaczenie miejsca prowadzenia odkrywki




Oznaczenie miejsca wykonania odwiertu geologicznego

Uwaga!

Prace geologiczne i odkrywkowe będą prowadzone w różnych terminach, w okresie od stycznia 2026 r. do maja 2026 r.

Nr ew. działki	Powiat	Gmina	Obręb
109/6	Rawicki	Rawicz- Obszar Wiejski	0009-Masłowo

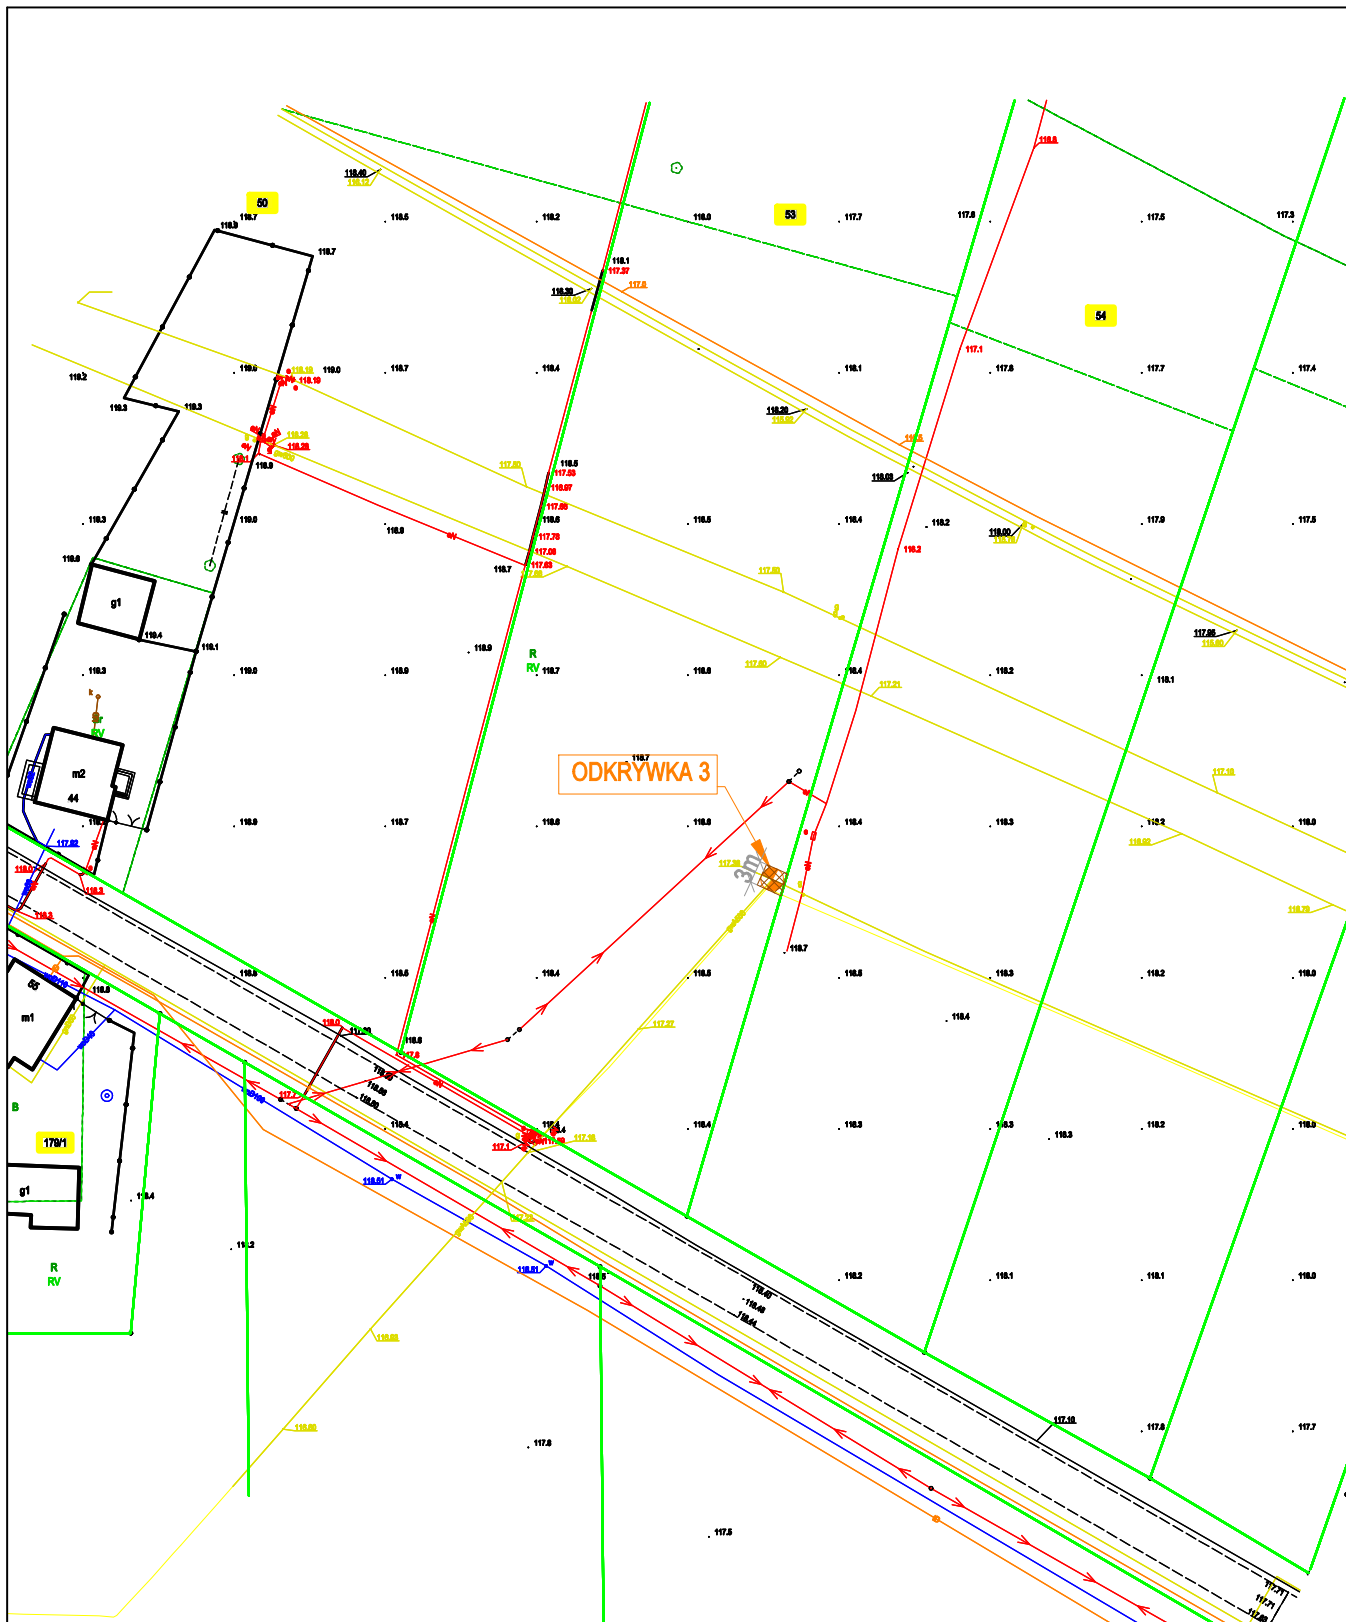

LEGENDA:

— Istniejące gazociągi

— Granice działek

175 Numer ewidencyjny działki

Granice terenu objętego wnioskiem (art. 19a ust. 4 pkt 2 ustawy o terminalu), strefa prac wraz z planowaną drogą dojazdową

⊗ Oznaczenie miejsca prowadzenia odkrywki

Uwaga!

Prace geologiczne i odkrywkowe będą prowadzone w różnych terminach, w okresie od stycznia 2026 r. do maja 2026 r.

MAPA: SKALA 1:1000

Nr ew. działki	Powiat	Gmina	Obręb
53	Ostrowski	Odolanów	0012-Uciechów