




źródło: www.geoportal.gov.pl



ORTOFOTOMAPA

Zakres projektowanej inwestycji

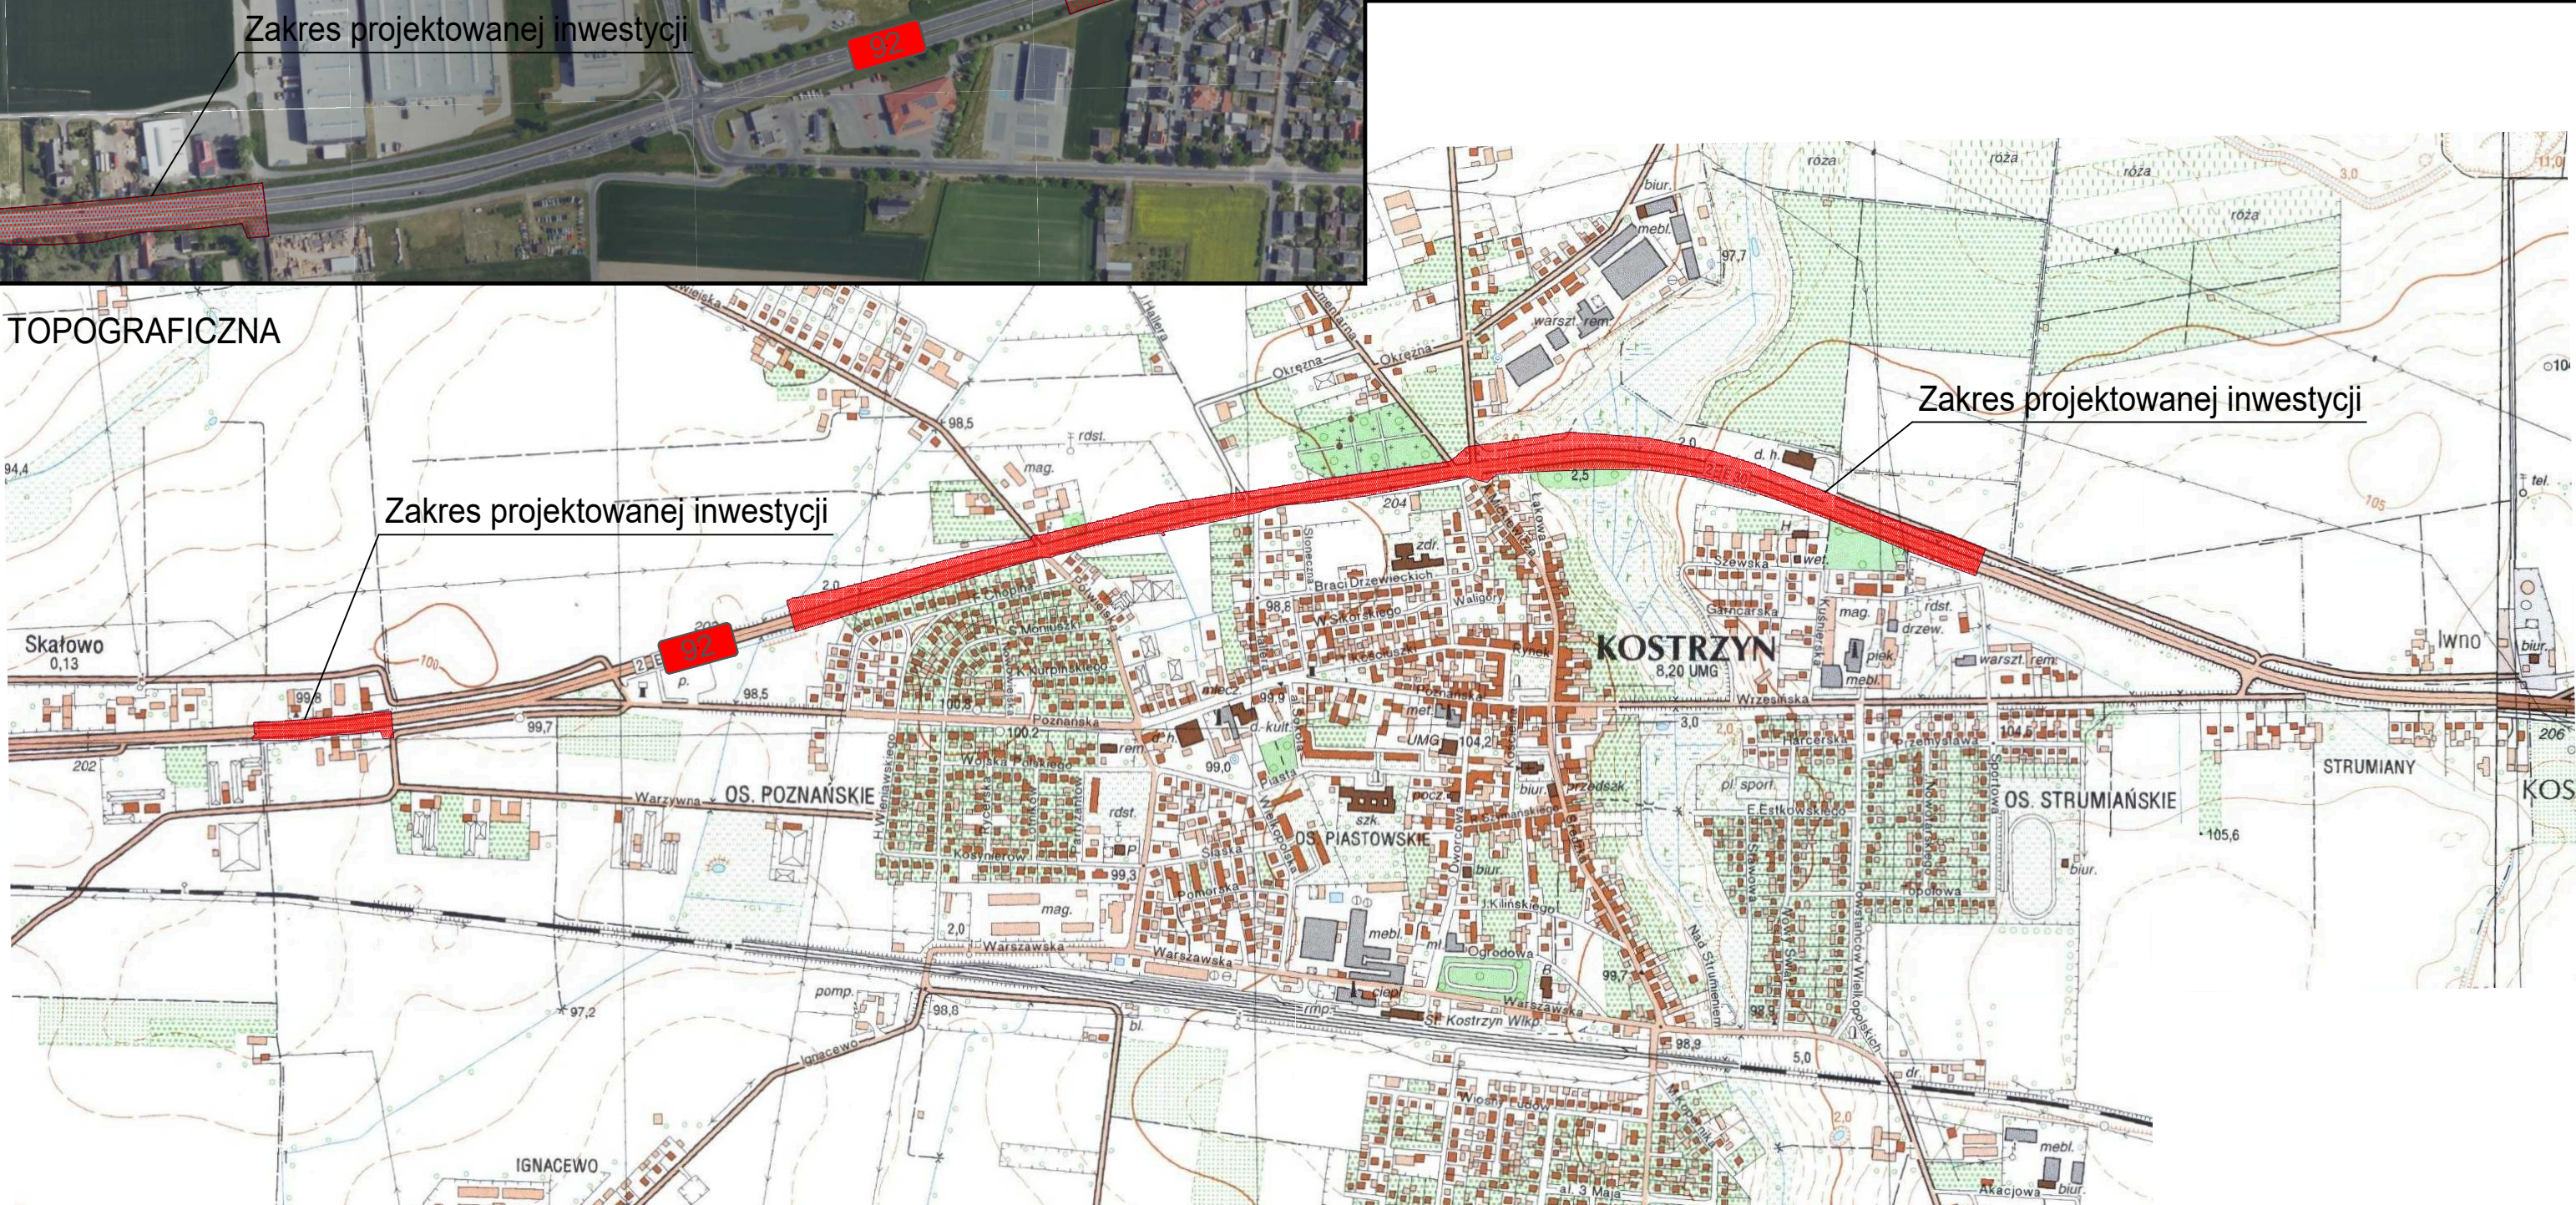

MAPA TOPOGRAFICZNA

Zakres projektowanej inwestycji

Zakres projektowanej inwestycji

Jednostka projektowa :		 <div>AXIAL Sp. z o.o. ul. Botaniczna 10 60-586 Poznań tel. 61 610 01 77 biuro@axial.poznan.pl</div> <div>www.axial.poznan.pl NIP 596-163-46-13 REGON 080469507</div>		
Inwestor :		Skarb Państwa - Generalny Dyrektor Dróg Krajowych i Autostrad, reprezentowany przez Generalną Dyrekcję Dróg Krajowych i Autostrad Oddział w Poznaniu ul. Siemiradzkiego 5a, 60-763 Poznań		
Nazwa zadania :		Wykonanie Projektu Budowlanego wraz z Materiałami do Decyzji o Środowiskowych Uwarunkowaniach dla zadania „Budowa ekranów akustycznych w ciągu DK92 w m. Kostrzyn”		
Nazwa inwestycji :		Rozbudowa i przebudowa drogi krajowej nr 92 na odcinkach od km 200+560 do km 203+380 polegająca na budowie ekranów akustycznych EP1, EP2, EP3, EP4, EP5 i EP6		
Branża :		Obiekty inżynierijne, sieci		
Stadium dokumentacji:		Projekt Budowlany		
Stanowisko	Imię i nazwisko	Branża	Nr uprawnień specjalność	Podpis
Tytuł rysunku: PLAN ORIENTACYJNY				Rys. nr: 01
Nr umowy: OPO.D-3.2411.26.2024 z dnia 04.02.2025 r.		Data opracowania: 02/2026		Skala: 1: 5000 1: 10000