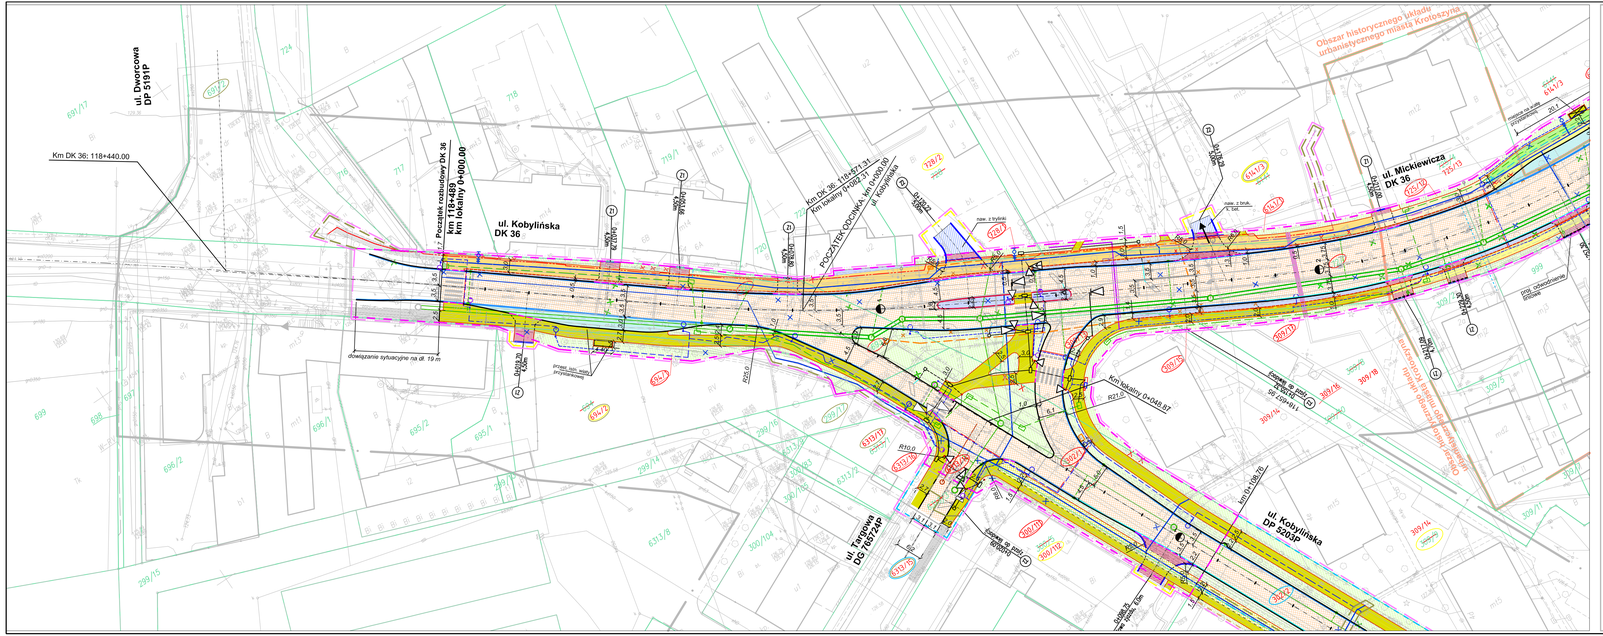
Km DK 36: 118+440.00
ul. Dworcowa
DP 5191P
ul. Kobylińska
DK 36
Początek rozbudowy DK 36
km 118+489.00
km lokalny 0+000.00
Km DK 36: 119+571.31
km lokalny 1+082.31
POCZĄTEK ODCINKA
km 0+000.00
ul. Kobylińska
ul. Mickiewicza
DK 36
Obszar historycznego układu urbanistycznego miasta Krotoszyna
ul. Targowa
DS 1507AP
ul. Kobylińska
DP 5093P
Km lokalny 0+048.97
dowiązanie sytuacyjne na dł. 19 m
przejście dla pieszych
przejście dla pieszych
przejście dla pieszych