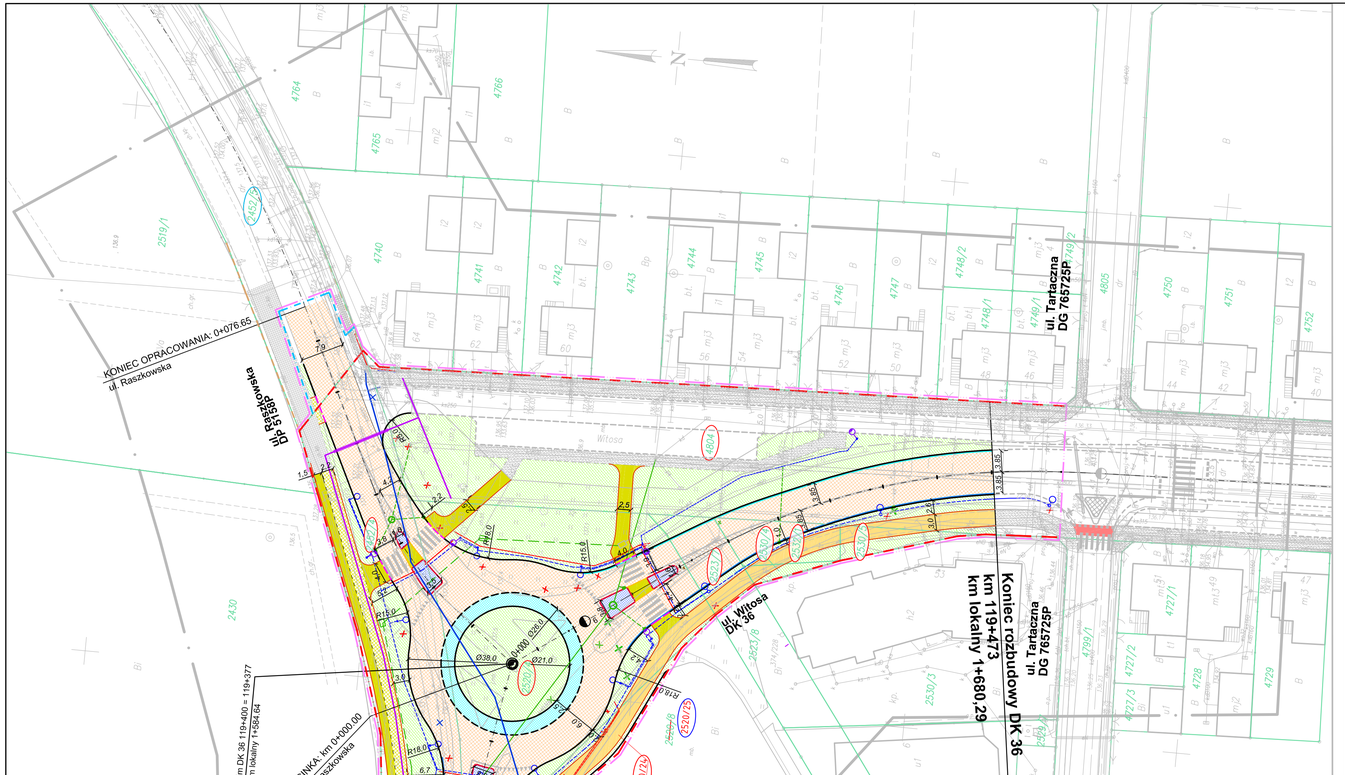

MAPA DO CELÓW PROJEKTOWYCH

Oznaczenie kancelaryjne zgłoszonej pracy geodezyjnej	GG.6640.1010.2022
Nazwa miejscowości	Krotoszyn
Identyfikator jednostki ewidencyjnej	301204_4
Nazwa jednostki ewidencyjnej	Krotoszyn - miasto
Identyfikator obrębu ewidencyjnego	301204_4.0001
Nazwa obrębu ewidencyjnego	0001 Miasto Krotoszyn
Skala mapy	1:500
Sekcja mapy zasadniczej	6.161.16.02.1.1; .161.16.02.1.3
Nazwa układu współrzędnych prostokątnych płaskich	2000/18
Nazwa układu wysokości	PL-EVRF2007-NH
Oznaczenie granic obszaru, który był przedmiotem aktualizacji	
Informacje o służebnościach gruntowych mających wpływ na zgospodarowanie gruntów, zlokalizowanych w granicach projektowanej inwestycji:	nie badano
Data opracowania mapy	20.05.2022 r.

Arkusz 5(9)

GEODEZJA
ul. Powstania Listopadowego 16
63-400 Ostrów Wielkopolski
tel. 503-72-74-62
NIP: 622-228-87-95 R-N: 300143747
Imię i nazwisko lub nazwa podmiotu

GEODETA UPRAWNIONY
mgr inż. Marcin Kłakulak
upr. ljpw. nr 10967
tel. 503-72-74-62
Imię i nazwisko geodety uprawnionego nr uprawnień i podpis geodety

Oświadczam, że operat techniczny zawierający rezultaty prac geodezyjnych i kartograficznych w wyniku których powstał niniejszy dokument uzyskał pozytywny wynik weryfikacji. Jednocześnie informuję, że jestem świadomy odpowiedzialności karnej za złożenie fałszywego oświadczenia.

Identyfikator prac geodezyjnych	GG.6640.1010.2022
Organ Służby Geodezyjnej i Kartograficznej, który otrzymał zgłoszenie prac geodezyjnych	Starosta Krotoszyński
Wykonawca prac geodezyjnych	GEODEZJA ul. Powstania Listopadowego 16 63-400 Ostrów Wielkopolski REGON 300143747
Numer oraz data sporządzenia dokumentu potwierdzającego wynik pozytywnej weryfikacji	Protokół nr 1 GG.6640.1010.2022 01.06.2022
Imię i nazwisko oraz numer uprawnień zawodowych kierownika prac geodezyjnych	Marcin Kłakulak upr. ljpw. nr 10967

GEODEZJA
geodezja@projektystrw.pl
tel. 503 727 442

OBJAŚNIENIA

istniejące granice działek ewidencyjnych
linia terenu niezbędnego dla obiektów budowlanych
linia rozgraniczająca teren inwestycji drogi krajowej nr 36
linia rozgraniczająca teren inwestycji drogi krajowej nr 15
linia rozgraniczająca teren inwestycji innych dróg publicznych
linia zakresu przebudowy dróg publicznych innych kategorii
linia terenu dla którego ustala się obowiązek dokonania rozbiórki istn. obiektów budowlanych nie przewidzianych do dalszego użytkowania
linia terenu dla którego ustala się obowiązek dokonania budowy lub przebudowy sieci uzbrojenia terenu
linia zakresu obowiązku przebudowy zjazdów
linia zakresu robót budowlanych, które będą realizowane na podstawie oświadczenia o prawie dysponowania nieruchomością na cele budowlane
728 numery działek — numery działek przed podziałem
numery działek objętych inwestycją – drogi krajowe
numery działek objętych inwestycją – inne drogi publiczne
numery działek na których przewiduje się przebudowę dróg publicznych innych kategorii
numery działek na których ustala się obowiązek dokonania rozbiórki istn. obiektów budowlanych nie przewidzianych do dalszego użytkowania
numery działek dla których ustala się obowiązek dokonania budowy lub przebudowy sieci uzbrojenia terenu
numery działek dla których ustala się obowiązek budowy lub przebudowy zjazdów
numery działek, na których roboty budowlane będą realizowane na podstawie oświadczenia o prawie dysponowania nieruchomością na cele budowlane

Projektowane sieci uzbrojenia terenu

Kanalizacja deszczowa
kanalizacja deszczowa z rur PVC SN 16
przyłącze kanalizacyjne PVC ø 200mm
studnia kanalizacji deszczowej
przyłącze kanalizacyjne PVC ø=160mm
studnia rozprężna
studnia na włączeniu do cieku Jawiń (ul. Sienkiewicza)
studnia na włączeniu do cieku Jawiń (ul. Kobylińska)
istn. sieć do demontażu
kanalizacja deszczowa (wg odrębnego postępowania)

Kanalizacja sanitarna
kanalizacja sanitarna z rur PVC SN 16
istn. sieć do demontażu
studnia kanalizacji sanitarnej
kanalizacja sanitarna (wg odrębnego postępowania)

Sieć wodociągowa
sieć wodociągowa z rur PE 100
istn. sieć do demontażu
HPI
hydrant podziemny Dn 80mm
infrastruktura wodociągowej (wg odrębnego postępowania)

Sygnalizacja świetlna
konstrukcja sygnalizacji na maszcie sygnalizacyjnym
konstrukcja sygnalizacji na słupku sygnalizacyjnym
sterownik
studnia kablowa SK-2
studnia kablowa SK-1
rura 2xHDPE110
rura 2xRHDPE110, 1,5m pod naw. drogową
rura PE75 na podejściu do konstrukcji
pętla indukcyjna w naw. jezdni
przewód do pętli indukcyjnej w naw. jezdni
x urządzenia do demontażu

Oświetlenie uliczne
szafka oświetleniowa
kabel oświetleniowy NN (oświetlenie drogi, doświetlenie przejść dla pieszych)
rura osłonowa na kablu oświetleniowym
słup oświetlenia drogowego wraz z oprawą
słup oświetleniowy wraz z oprawą oświetlenia przejścia dla pieszych rozsył asymetryczny prawy
słup oświetleniowy wraz z oprawą oświetlenia przejścia dla pieszych rozsył asymetryczny lewy

Pozostała sieć elektroenergetyczna
kabel oświetleniowy OUD(ochronnie zasilający OUID)
rura osłonowa na kablu oświetleniowym OUID
słup oświetlenia drogowego wraz z oprawą
kabel elektroenergetyczny NN
kabel elektroenergetyczny SN
słup linii energet. wraz z linią napow. nn
x urządzenia do demontażu.

Sieci teletechniczne (doziemne)
nr studni
kanał technologiczny
studnia na kanale technologicznym, SKR-2
Orange, kanalizacja kablowa z rur DVK/DVR
Orange, studnia kablowa
Orange, linia kablowa
WSS, studnia kablowa
WSS, linia kablowa
NETIA, studnia kablowa
NETIA, kanalizacja kablowa
istn. sieci do demontażu

Sieć gazowa (doziemna)
sieć gazowa z rur PE
istn. sieć do demontażu

Sieć cieplna (doziemna)
sieć cieplna z rur preizolowanych
rura osłonowa
istn. sieć do demontażu

Pozostałe oznaczenia
projektowane ogrodzenie fabryczne U-12b, słupki ozdobne, k. grafitow matowy (w miejscu istn.)
rozbiórka istn. ogrodzeń posesji
proj. elementy wg oddz. opracowania
elementy istniejące

proj. nawierzchnia bitumiczna (drogi)
proj. naw. z kostki brukowej betonowej 10x20cm (chodnik/ścieżki):
ścieżka rowerowa dwukierunkowa z której mogą korzystać pieśl (k. bezfazowa, k. szara)
ścieżka rowerowa dwukierunkowa (kostka czerwona)
chodnik (kostka szara)
proj. naw. z płyt betonowych 50x50cm, kolor jasno szary (chodnik/ścieżki):
ścieżka rowerowa dwukierunkowa z której mogą korzystać pieśl
ścieżka rowerowa dwukierunkowa
chodnik
ścieżka rowerowa jednokierunkowa z której mogą korzystać pieśl
proj. naw. z k. bruk. betonowej 10x20 cm, kolor grafitowy (zjazd)
proj. naw. z k. granitowej 9/11 cm, kolor ciemnoszary (zjazd/ul. Popieluszki)
proj. naw. z k. kamiennej 18x18cm, k. szary (pierścień ronda, wybrukowania)
proj. naw. z k. kamiennej 18x18cm, k. szary (zatoka autobusowa)
proj. naw. z kostki kamiennej 15/17 cm k. szary (wyspa dzieląca, opaska przy chodniku / ścieżce)
proj. naw. z kostki kamiennej 9/11cm, k. jasno szary (wejście na posesja, obramowanie przy budynku)
proj. zieleń (trawniki)
regulacja wysokościowa istn. naw. zjazdu (poza liniami rozgraniczających)
proj. nawierzchnia z k. bruk.(bet. 10x20 cm, kolor szary (wyspa dzieląca ul. Kobylińska)
Krawężnik betonowy / kamienny, k. szary 20x30 cm (obramowanie jezdni)
Krawężnik kamienny, k. szary 20x30 cm (obramowanie wysp dzielących)
Krawężnik bet. / kam. jw obniżony na przejściu do 1 cm, na zjazdach do 4 cm
Ściek przykrawężnikowy z 2 rzędów kostki brukowej bet. 10x20 cm
Opaska przykrawężnikowa z 2 rzędów kostki brukowej bet. 10x20 cm
Krawężnik betonowy / kamienny wtopiony, k. szary 12x25 cm (obramowanie zjazdów)
Obrzeże betonowe / kamienne, k. szary 8x30 cm (obramowanie chodników/ścieżek rowerowych)
Krawężnik rozdzielający chodnik/ścieżkę rowerową i opaskę bezpieczeństwa

UWAGA: Chodnik/ścieżka z pt. bet. 50x50 cm obustronnie obramowane 3 rzędami kostki kamiennej 9/11cm.

kilometry szerokość — zjazdy (ZI– zjazd indywidualny, ZJ – zjazd publiczny)
wpust kraweżnikowy/krawężnikowo-jezdniowy/uliczny
odwodnienie liniowe

Rozbudowa dróg krajowych nr 15 i nr 36 w m. Krotoszyn
w ramach zadania:
Rozbudowa dróg krajowych w m. Krotoszyn: droga krajowa nr 15 ma odcinku od km 56+000 do km 57+750 oraz droga krajowa nr 36 na odcinku od km 118+504 do km 119+890 o łącznej długości 3,136 km

MAPA PRZEDSTAWIAJĄCA PROPONOWANY PRZEBIEG DROGI Z ZAZNACZENIEM TERENÓW NIEZBĘDNYCH DLA OBIEKTÓW BUDOWLANYCH I ISTNIEJĄCE I PROJEKTOWANE UZBROJENIE TERENU

skala 1:500
arkusz 5 (8)

OPRACOWAŁ	IMIĘ I NAZWISKO	NR UPRAWNIEŃ + SPECJALNOŚĆ	PODPIS
PROJEKTANT	mgr inż. Renata Rydzel-Osady	WKP/0019/POOS/14 - drogowe	

28.01.2026r.