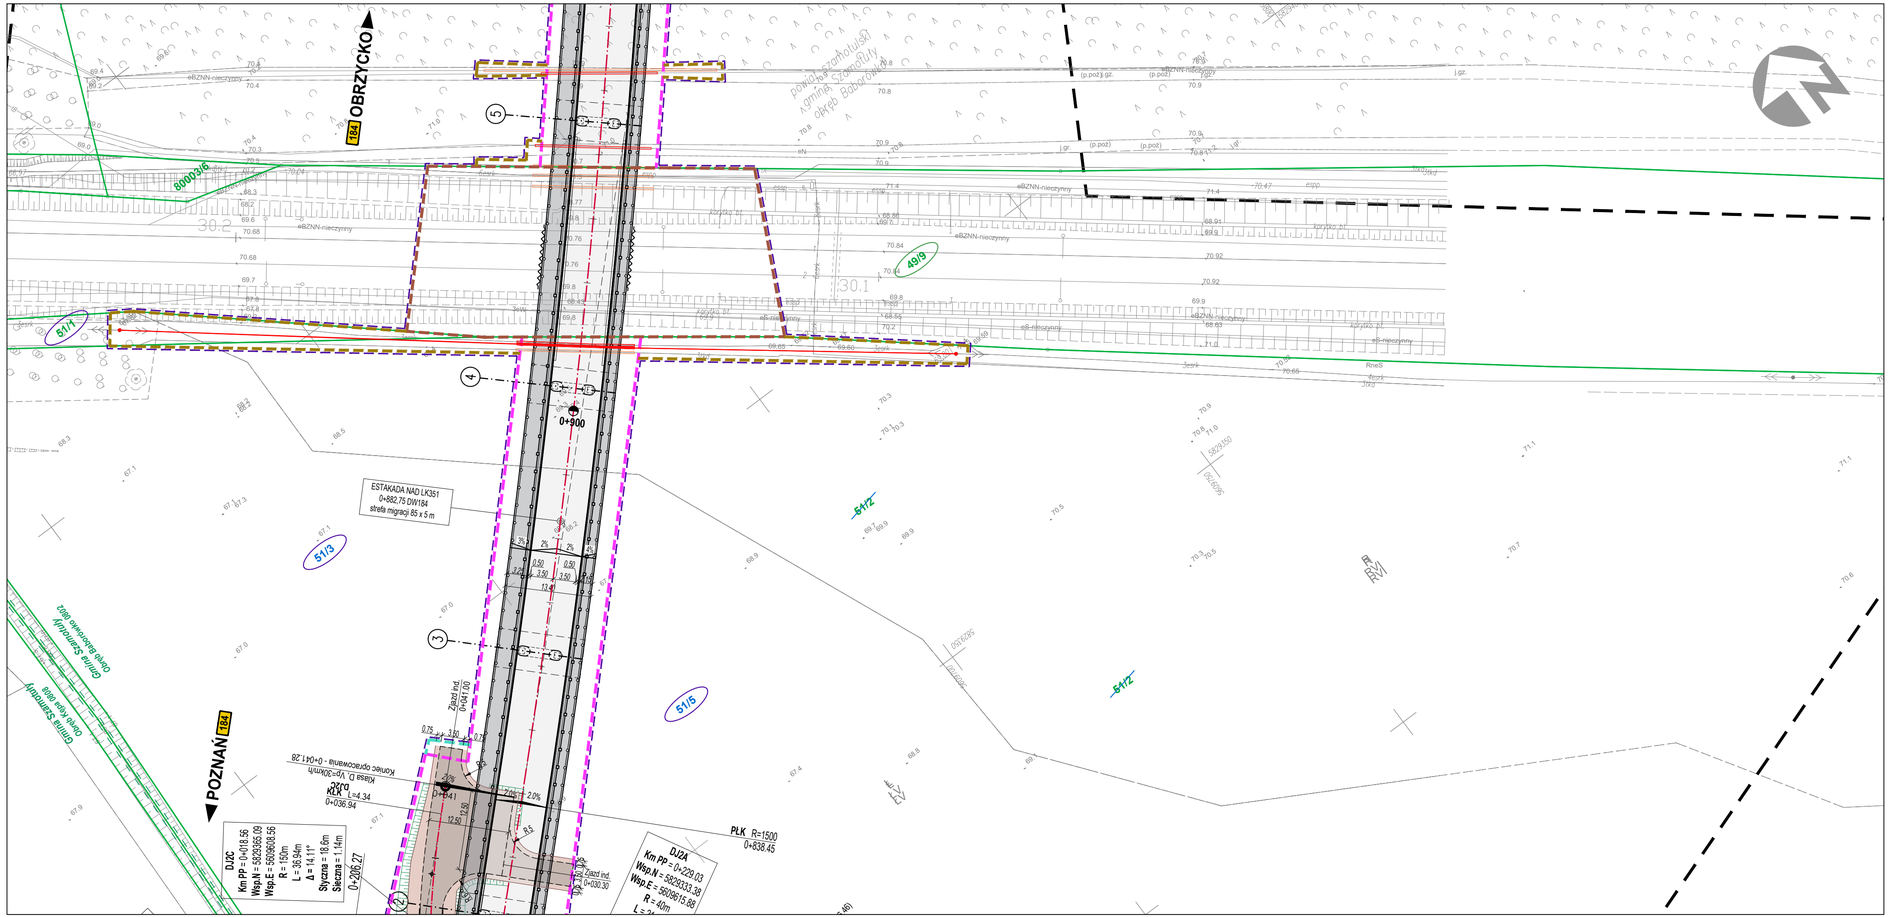

MAPA TERENU KOLEJOWEGO
z uzbrojeniem podziemnym
Skala 1:500

Linia kolejowa nr 351
Poznań - Szczecin km 30,100 – 30,200

DER: KNPo2a.6321.108.2024
woj.: Wielkopolskie
powiat : Szamotulski
gmina: Szamotuły
obręb : Baborówko

Dz. nr.	arkl.	Pow. [ha]	KW	właściciel
49/9	1	5,8778	PO1A/00057127/9	S.P. użytkownik wieczysty PKP S.A.

Poziom odniesienia: Amsterdam

Na wykazana na mapie granica w sensie związku podatkowych dla których brak bliższej informacji branżowych i nie zmiały odnalezione w czasie inwentaryzacji geodezyjnej aparatów elektronicznej.

Usługi Geodezyjne i Kartograficzne
MARIUSZ CHRZANOWSKI
Tarnowo Podgórne, ul. Sadowa 1
tel. 61 894 48 58
NIP 783-173-97-91, Regon 300334312

Stan na dzień **22.03.2024r**

GEODETA UPRAWNIONY
Maciej Kołodziejek
Nr. Upr. Geod. 17964

PKP S.A.
Oddział Gospodarowania Nieruchomościami
W Poznaniu
Kolejowy Ośrodek Dokumentacji Geodezyjnej
i Kartograficznej w Poznaniu
W obszarze oznaczonym na mapie linią
potwierdzenie w terenie aktualności treści kolejowej mapy sytuacyjno-wysokościowej. Dokumenty potwierdzające aktualność zostały przyjęte do zasobu w dniu
07-04-2024 (czytelny/podpis/pieczęć osoby upr.)
KNPo2a.6321.108.2024
Niniejsza mapa może służyć
do celów projektowych
Poznań, dn. 07-04-2024

GEODETA UPRAWNIONY
mgr inż. Zbigniew Skotnowski
nr uprawn. wojsk. 8101

NACZELNIK
Wydziału Gleboznó
i Realizacji Spraw Prawnych
Jerzy Stasiłowicz

MAPA DO CELÓW PROJEKTOWYCH
Sekcje 5.181.34.04.3.4, 3.4, 4.1, 4.3
Arkusz 3

Oznaczenie kancelaryjne pracy geodezyjnej		GK.6640.1.3490.2022
Nazwa miejscowości		Kępa / Baborówko
Jednostka ewidencyjna	identyfikator	302407_5
	nazwa	Szamotuły
Obręb ewidencyjny	identyfikator	302407_5.0008 / 302407_5.0802
	nazwa	Kępa / Baborówko
Skala Mapy		1: 500
Nazwa układu współrzędnych	poziomych/wysokości	2000
	układ wysokości	Kronsztad
Oznaczenie granic obszaru, który był przedmiotem aktualizacji		
Informacje o szczególnościach gruntowych mających wpływ na zagospodarowanie gruntów (lokalizowanych w granicach projektowanej inwestycji) ?)		Na wykazane ustalenia obciążeń służebnościami
Oznaczenia i symbol kontura użytku gruntowego, który nie jest ujawniony w bazie ewidencji gruntów i budynków		
Data opracowania mapy		30.03.2023r.

Wykonawca prac geodezyjnych

Bogusław Rybarczyk

Elektronicznie podpisany przez Bogusław Rybarczyk
Data: 2023.04.14 11:40:58 +02'00'

9155
nr uprawnień i pieczęć kierownika prac geodezyjnych

Kolizyjne czynności oznaczone punkty osnowy geodezyjnej, które podlegają ochronie. Zgodnie z art. 45 ust. 1 pkt 1 ustawy z dnia 17 maja 1989 r. Prawo geodezyjne i kartograficzne (tekst jedn. Dz. U. z 2020 r. poz. 2052 z późn. zm.) kto niszczy znaki geodezyjne lub grawitacyjne podlega grzywnie, karze ograniczenia wolności albo pozbawienia wolności do lat trzech. Ten kto uszkadza znaki geodezyjne lub grawitacyjne w celu uniknięcia własnych obowiązków, przewidzianych w ustawie, podlega karze pozbawienia wolności do lat trzech.

Oświadczam, że dokumenty powstałe w wyniku prac geodezyjnych uzyskały pozytywny wynik weryfikacji

GK.6640.1.3490.2022
(Data identyfikująca zgłoszenie prac geodezyjnych)

Protokół weryfikacji nr 1 z 14.04.2023r.
(Numer oraz data dokumentu potwierdzającego wynik pozytywny weryfikacji)

P.3024.2023.963
(identyfikator ewidencyjny materiału zasobu – operatu technicznego)

STAROSTA SZAMOTULSKI
(Nazwa organu Służby Geodezyjnej i Kartograficznej który przyjął operat)

BIURO USŁUG GEODEZYJNO-KARTOGRAFICZNYCH
"GEOPOM"
Bogusław Rybarczyk
64-500 Szamotuły, ul. Akacjowa 3
Regon 630500781, NIP 787-149-87-74
(Wykonawca prac Geodezyjnych)

Bogusław Rybarczyk
Elektronicznie podpisany przez Bogusław Rybarczyk
Data: 2023.04.14 11:40:58 +02'00'

Jestem świadomy odpowiedzialności karnej za złożenie fałszywego oświadczenia

Uwaga:
Dokumentacja opracowana w układzie wysokościowym PL-KRON86-NH
Pozwolenie wodnoprawne wydane w układzie wysokościowym PL-EVRF2007-NH

INWESTOR
ZARZĄD WOJEWÓDZTWA WIELKOPOLSKIEGO
Wielkopolski Zarząd Dróg Wojewódzkich w Poznaniu
61-623 Poznań, ul. Wilczak 51

NAZWA PRZEDSIĘWZIĘCIA
BUDOWA OBWODNICY SZAMOTUŁ W CIĄGU DROGI WOJEWÓDZKIEJ NR 184
WRONKI - OSTRORÓG - SZAMOTUŁY - PRZEŹMIEROWO
ODCINEK I OD RONDA NA DW184 W M. PIASKOWO DO RONDA NA DW187

JEDNOSTKA PROJEKTOWA
TRASA
Biuro Projektów TRASA Sp. z o.o.
60-603 Poznań, al. Wielkopolska 29/6
tel. 618 436 638 poczta@biotrasa.pl

Projektant	mgr inż. Aneta Słowik	WKP/0236/POOD/06 spec. drogowa	
Sprawdzający	mgr inż. Marcin Kubacki	WKP/0112/POOD/11 spec. drogowa	
Projektant	mgr inż. Wojciech Wawrzyniak	WKP/0333/POOM/16 inżynieryjna mostowa	
Sprawdzający	mgr inż. Adam Grabowski	20/84/Pw konstr.- inż. w zakresie mostów	
Projektant	mgr inż. Agnieszka Rak	SLK/1159/PWOS/06 spec. wod-kan-gaz	
Sprawdzający	mgr inż. Agnieszka Bosacka	137/PW/2002 spec. wod-kan-gaz	
Projektant	mgr inż. Igor Zamirski	263/DOS/08 spec. wod-kan-gaz	
Sprawdzający	mgr inż. Marcin Październierz	132/DOŚ/12 spec. wod-kan-gaz	
Projektant	mgr inż. Przemysław Iwański	DTT-TU/0223/4/0241/ spec. telekomunikacyjna	
Sprawdzający	mgr inż. Dawid Szłapka	WKP/0184/PWOT/12 spec. telekomunikacyjna	
Projektant	mgr inż. Piotr Piskorek	ZAP/0219/POOE/11 spec. elektroenergetyczna	
Sprawdzający	mgr inż. Michał Słaby	MAP/0370/PWBE/17 spec. elektroenergetyczna	

UMOWA	STADIUM	RYSUNEK	SKALA
WZP 271-75/22	PB	PROJEKT ZAGOSPODAROWANIA TERENU	1:500
DATA OPRAC. 2025-03	BRANŻA -		NUMER 02.03A

06-17-02-32