


LEGENDA:

- XXX Numer działki ewidencyjnej, na której przewidziano wykonanie odkrywek
- Granica działki ewidencyjnej, na której przewidziano wykonanie odkrywek
- Orientacyjna lokalizacja odkrywek
- Określenie granic terenu objętego wnioskiem

skala 1:2000

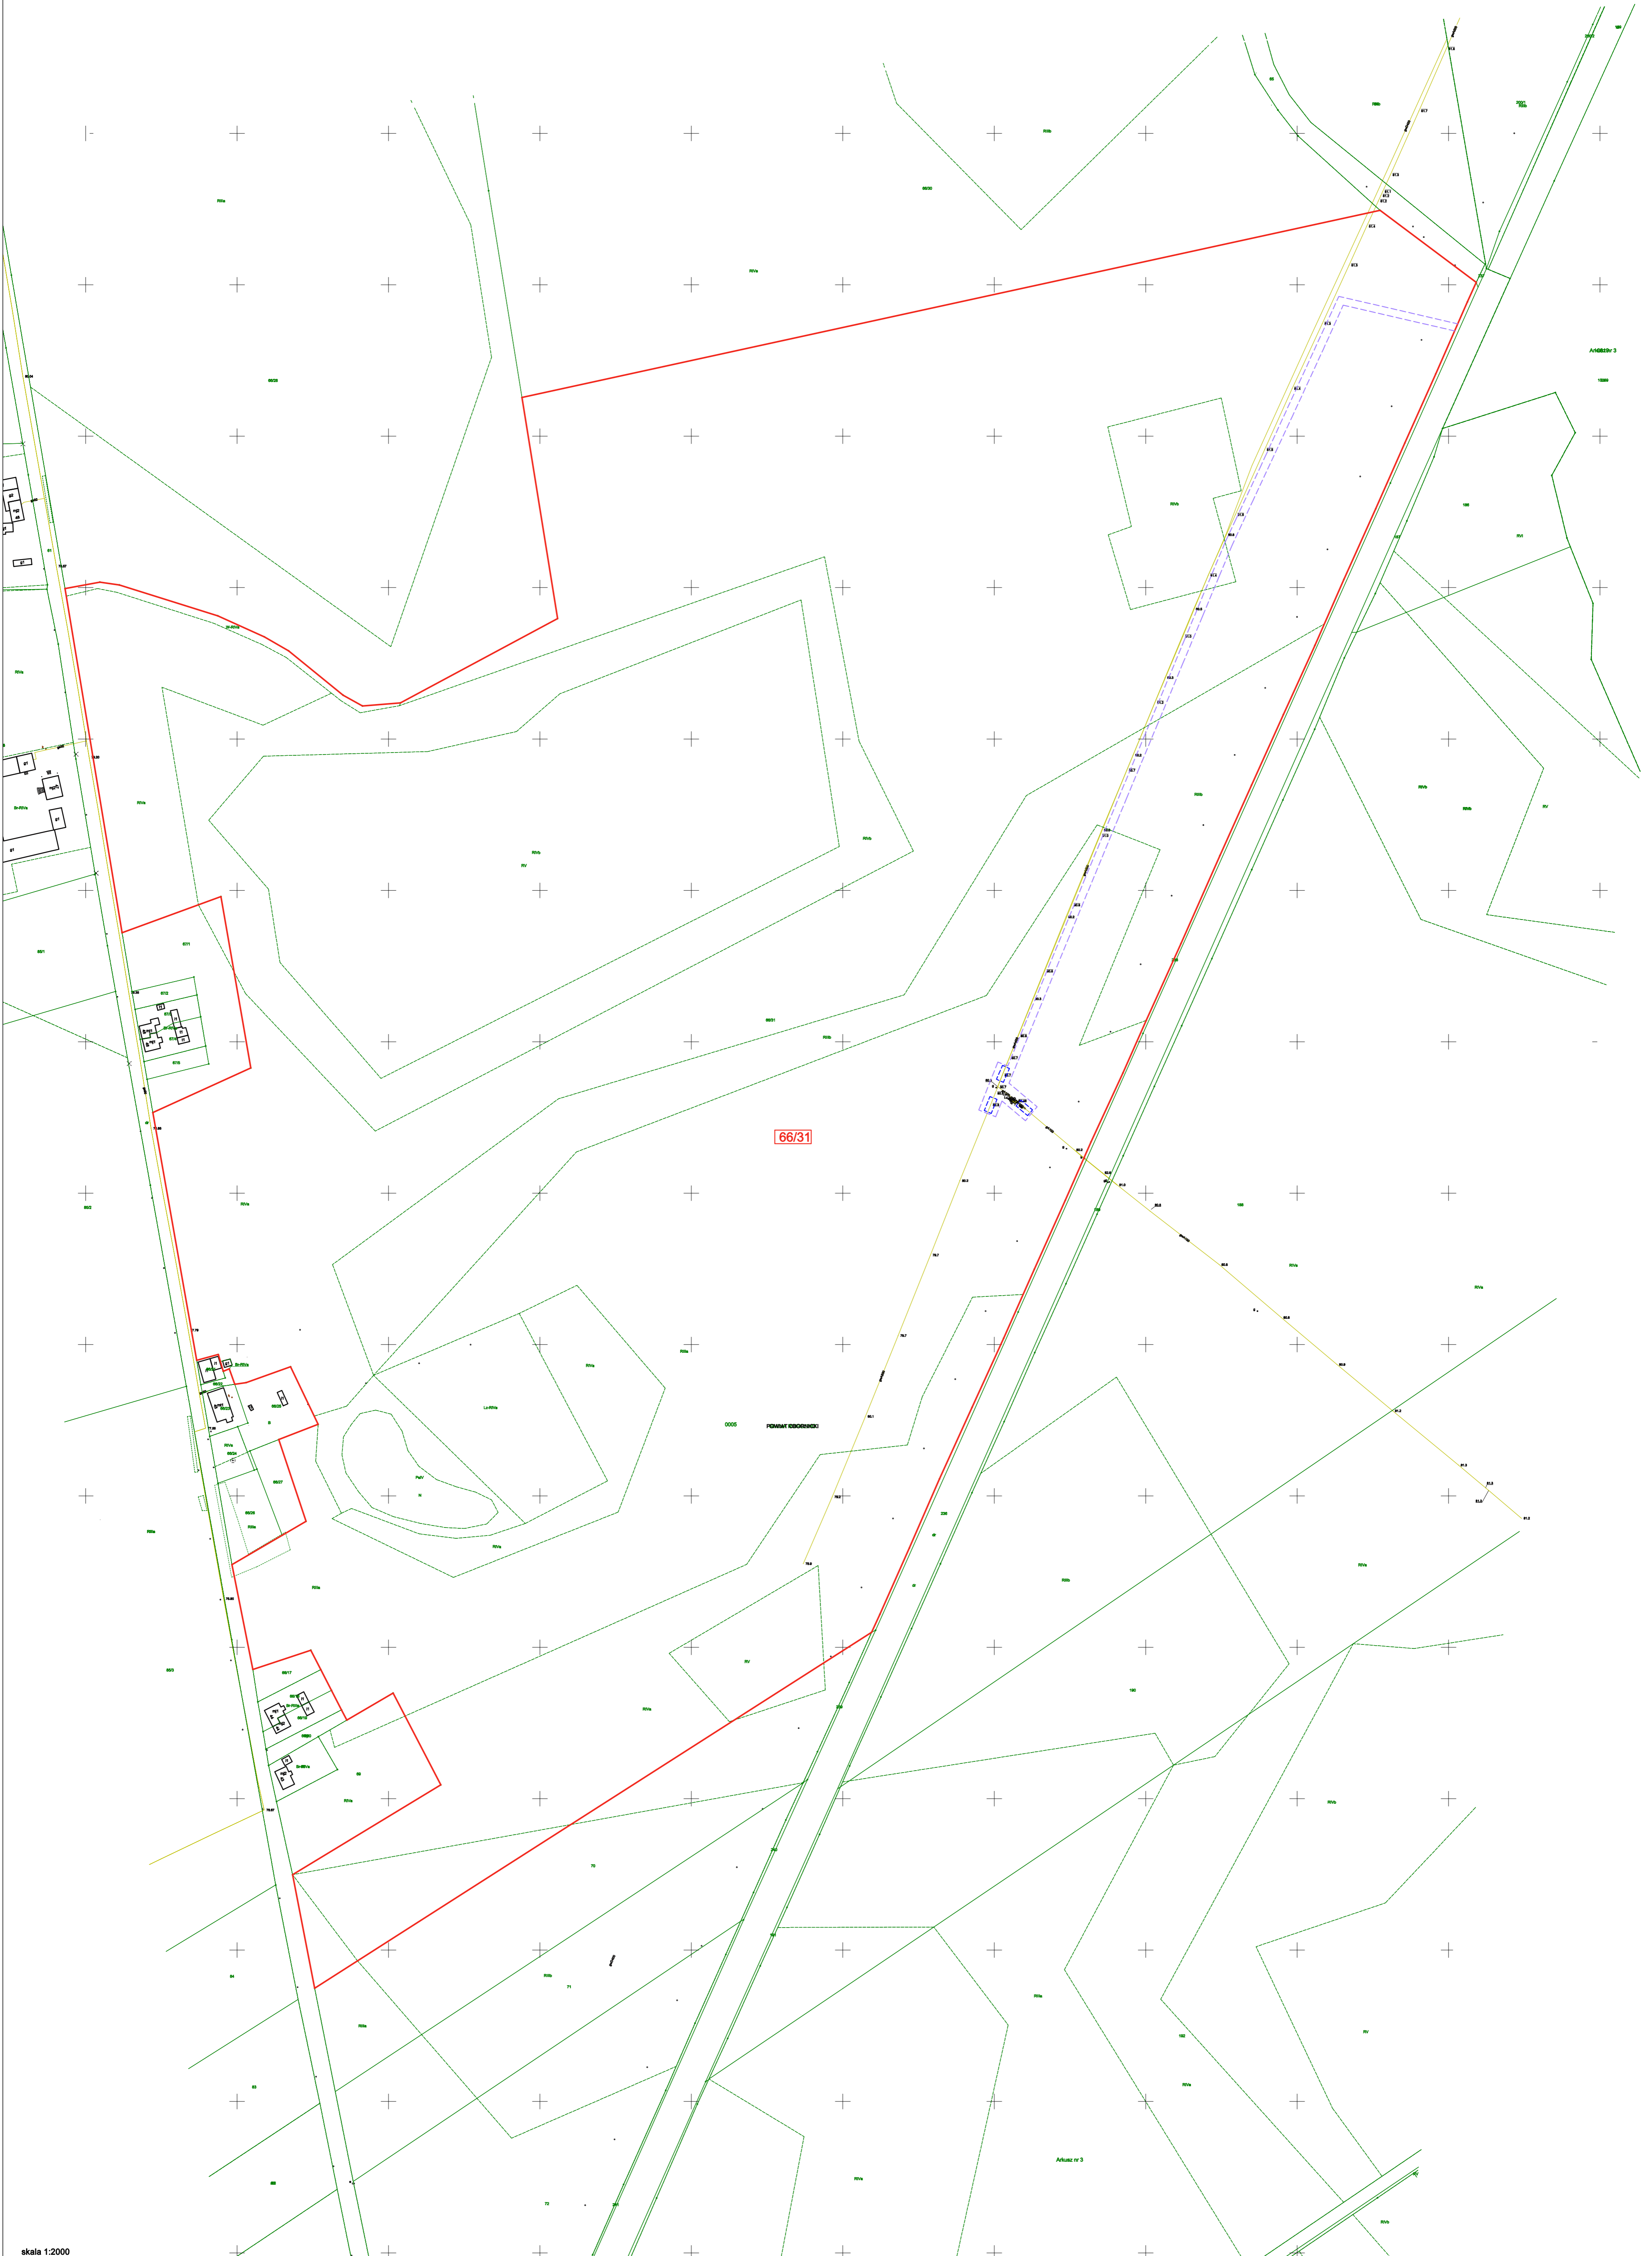


66/31

skala 1:2000


LEGENDA:

- XXX Numer działki ewidencyjnej, na której przewidziano wykonanie odwiertu i odkrywek
- Granica działki ewidencyjnej, na której przewidziano wykonanie odwiertu i odkrywek
- Orientacyjna lokalizacja odwiertu
- Orientacyjna lokalizacja odkrywek
- Określenie granic terenu objętego wnioskami

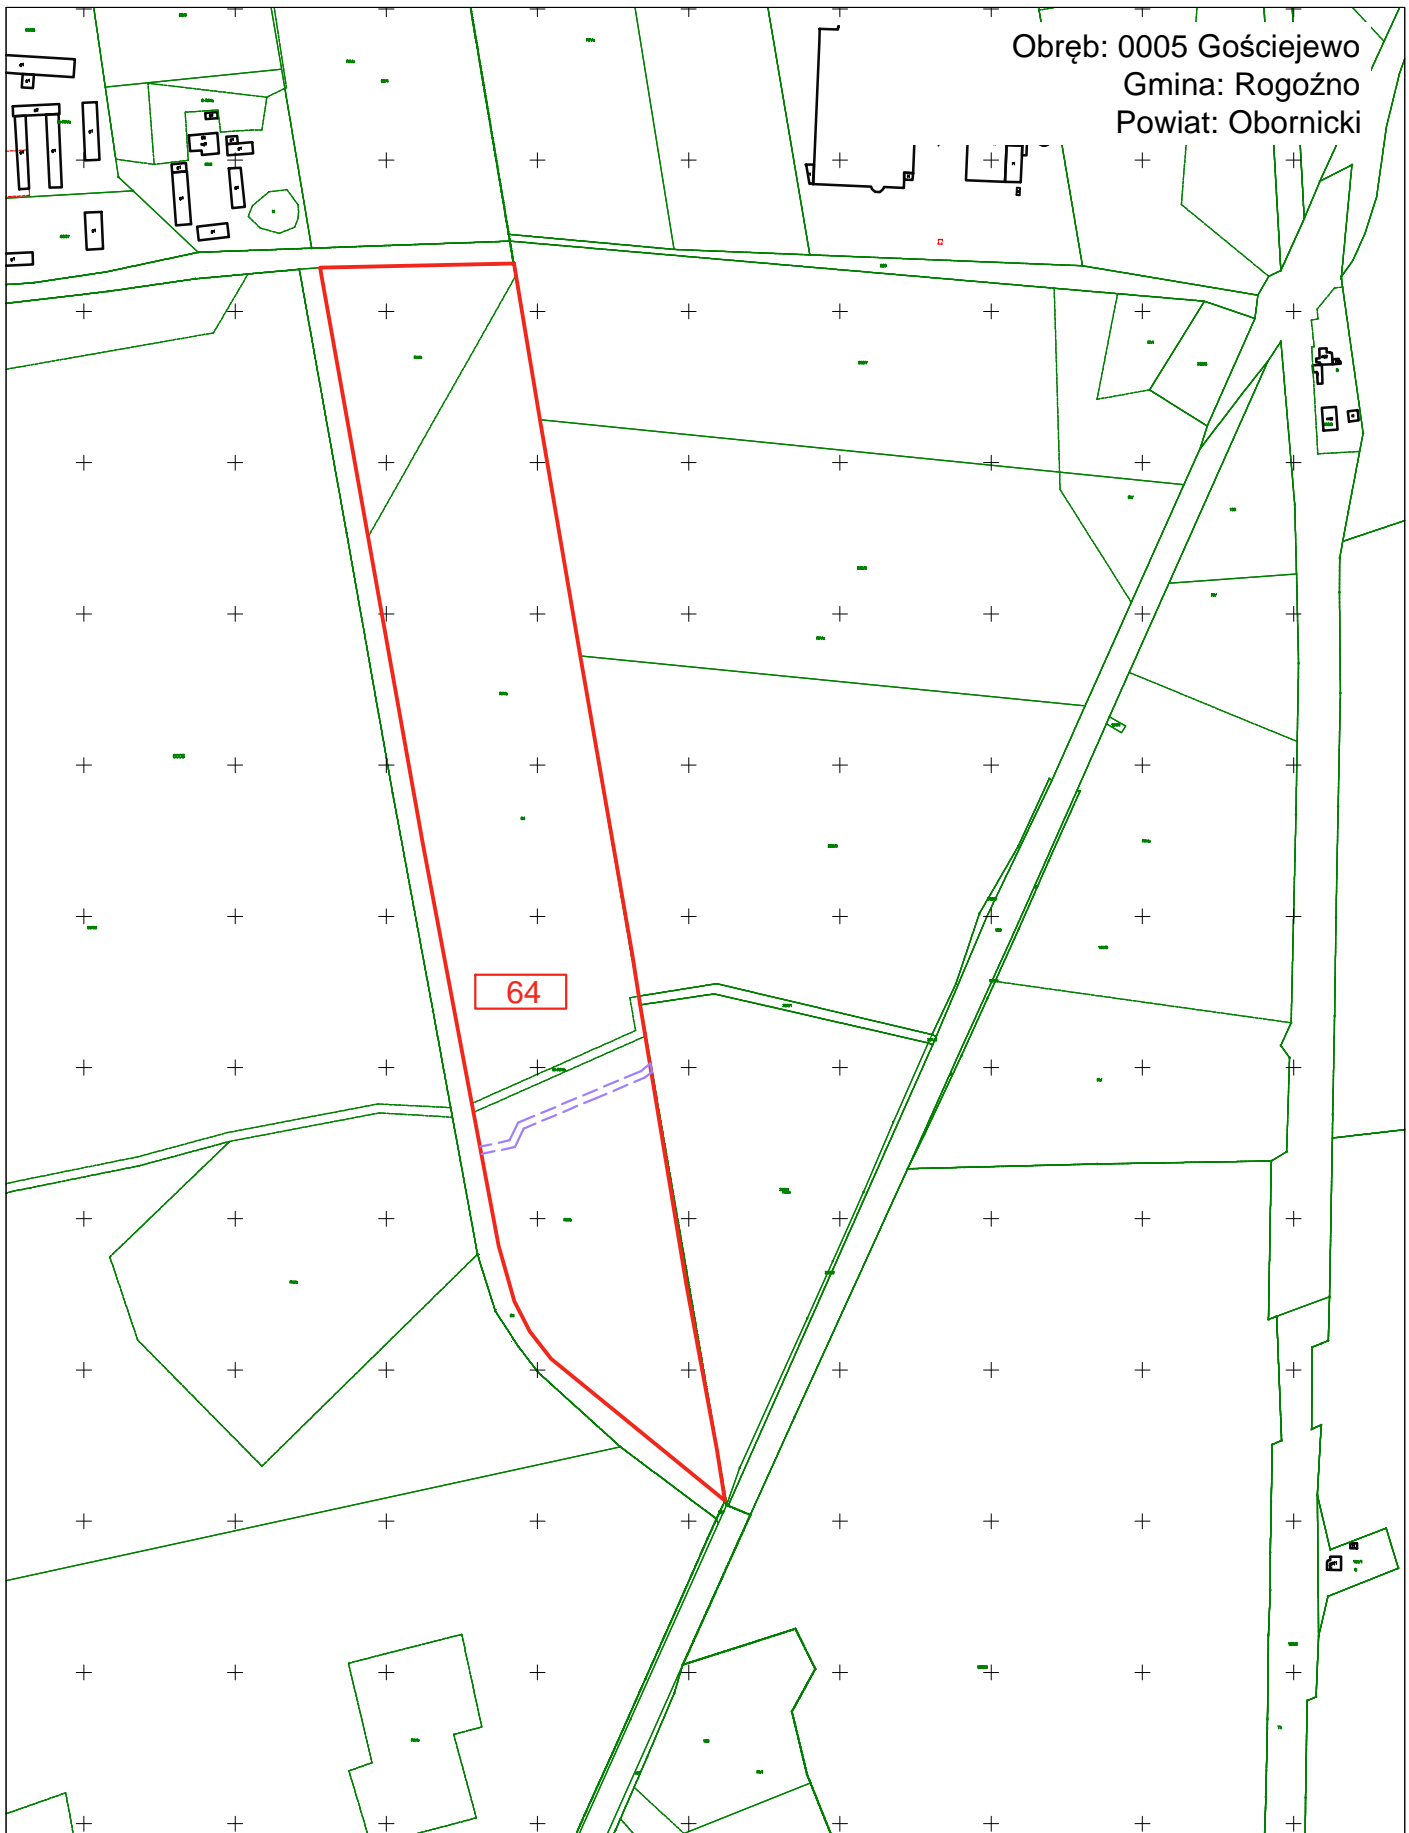



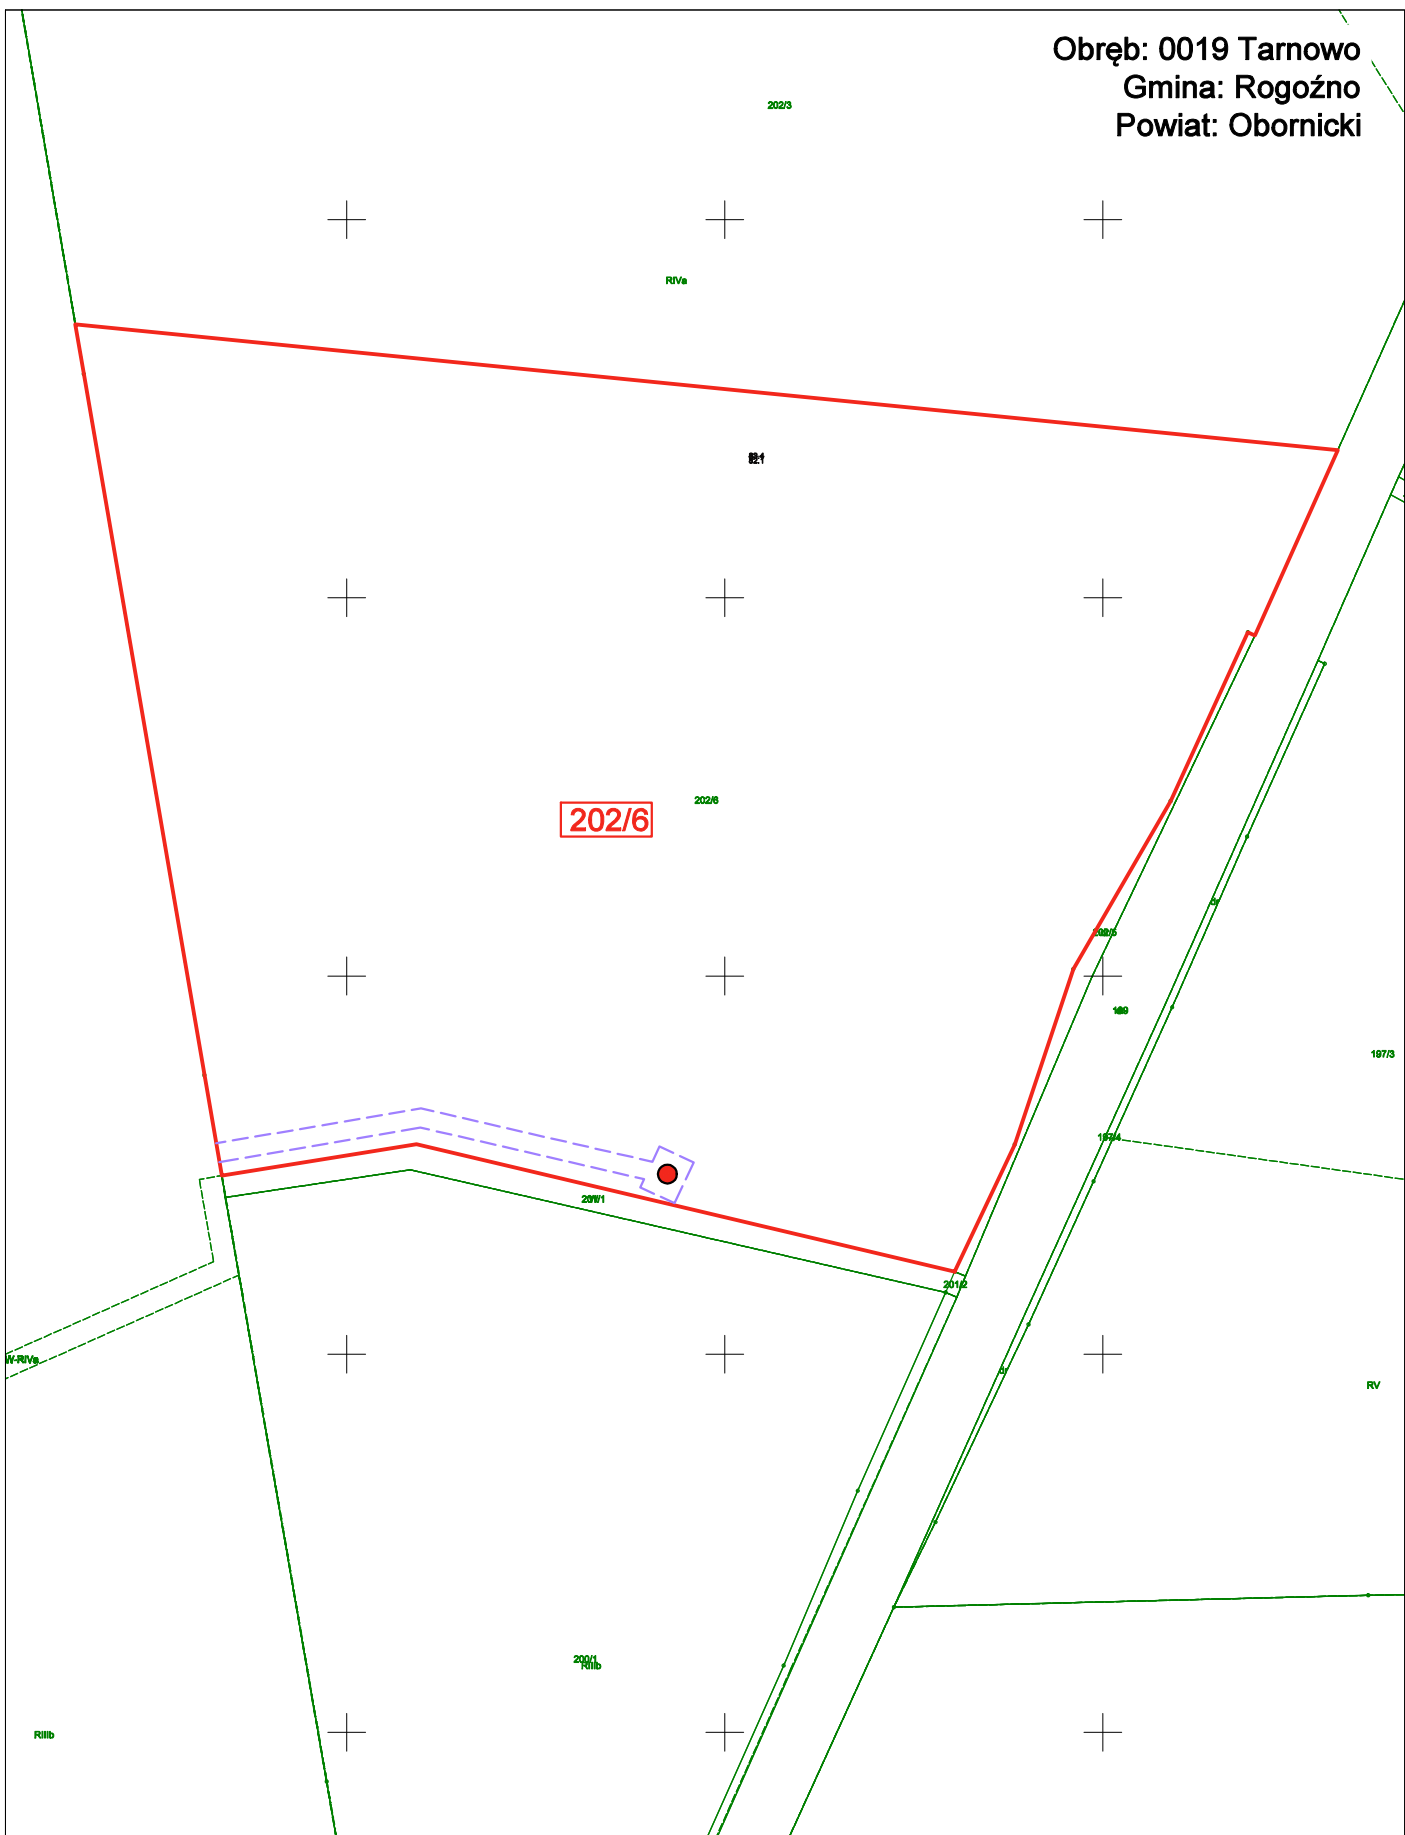

LEGENDA:


- XXX Numer działki ewidencyjnej, na której przewidziano tymczasową drogę dojazdową do miejsca planowanych prac
- Granica działki ewidencyjnej, na której przewidziano tymczasową drogę dojazdową do miejsca planowanych prac
- Określenie granic terenu objętego wnioskiem



LEGENDA:


-  Numer działki ewidencyjnej, na której przewidziano wykonanie odwiertu i odkrywek
-  Granica działki ewidencyjnej, na której przewidziano wykonanie odwiertu i odkrywek
-  Orientacyjna lokalizacja odwiertu
-  Określenie granic terenu objętego wnioskiem

skala 1:2000

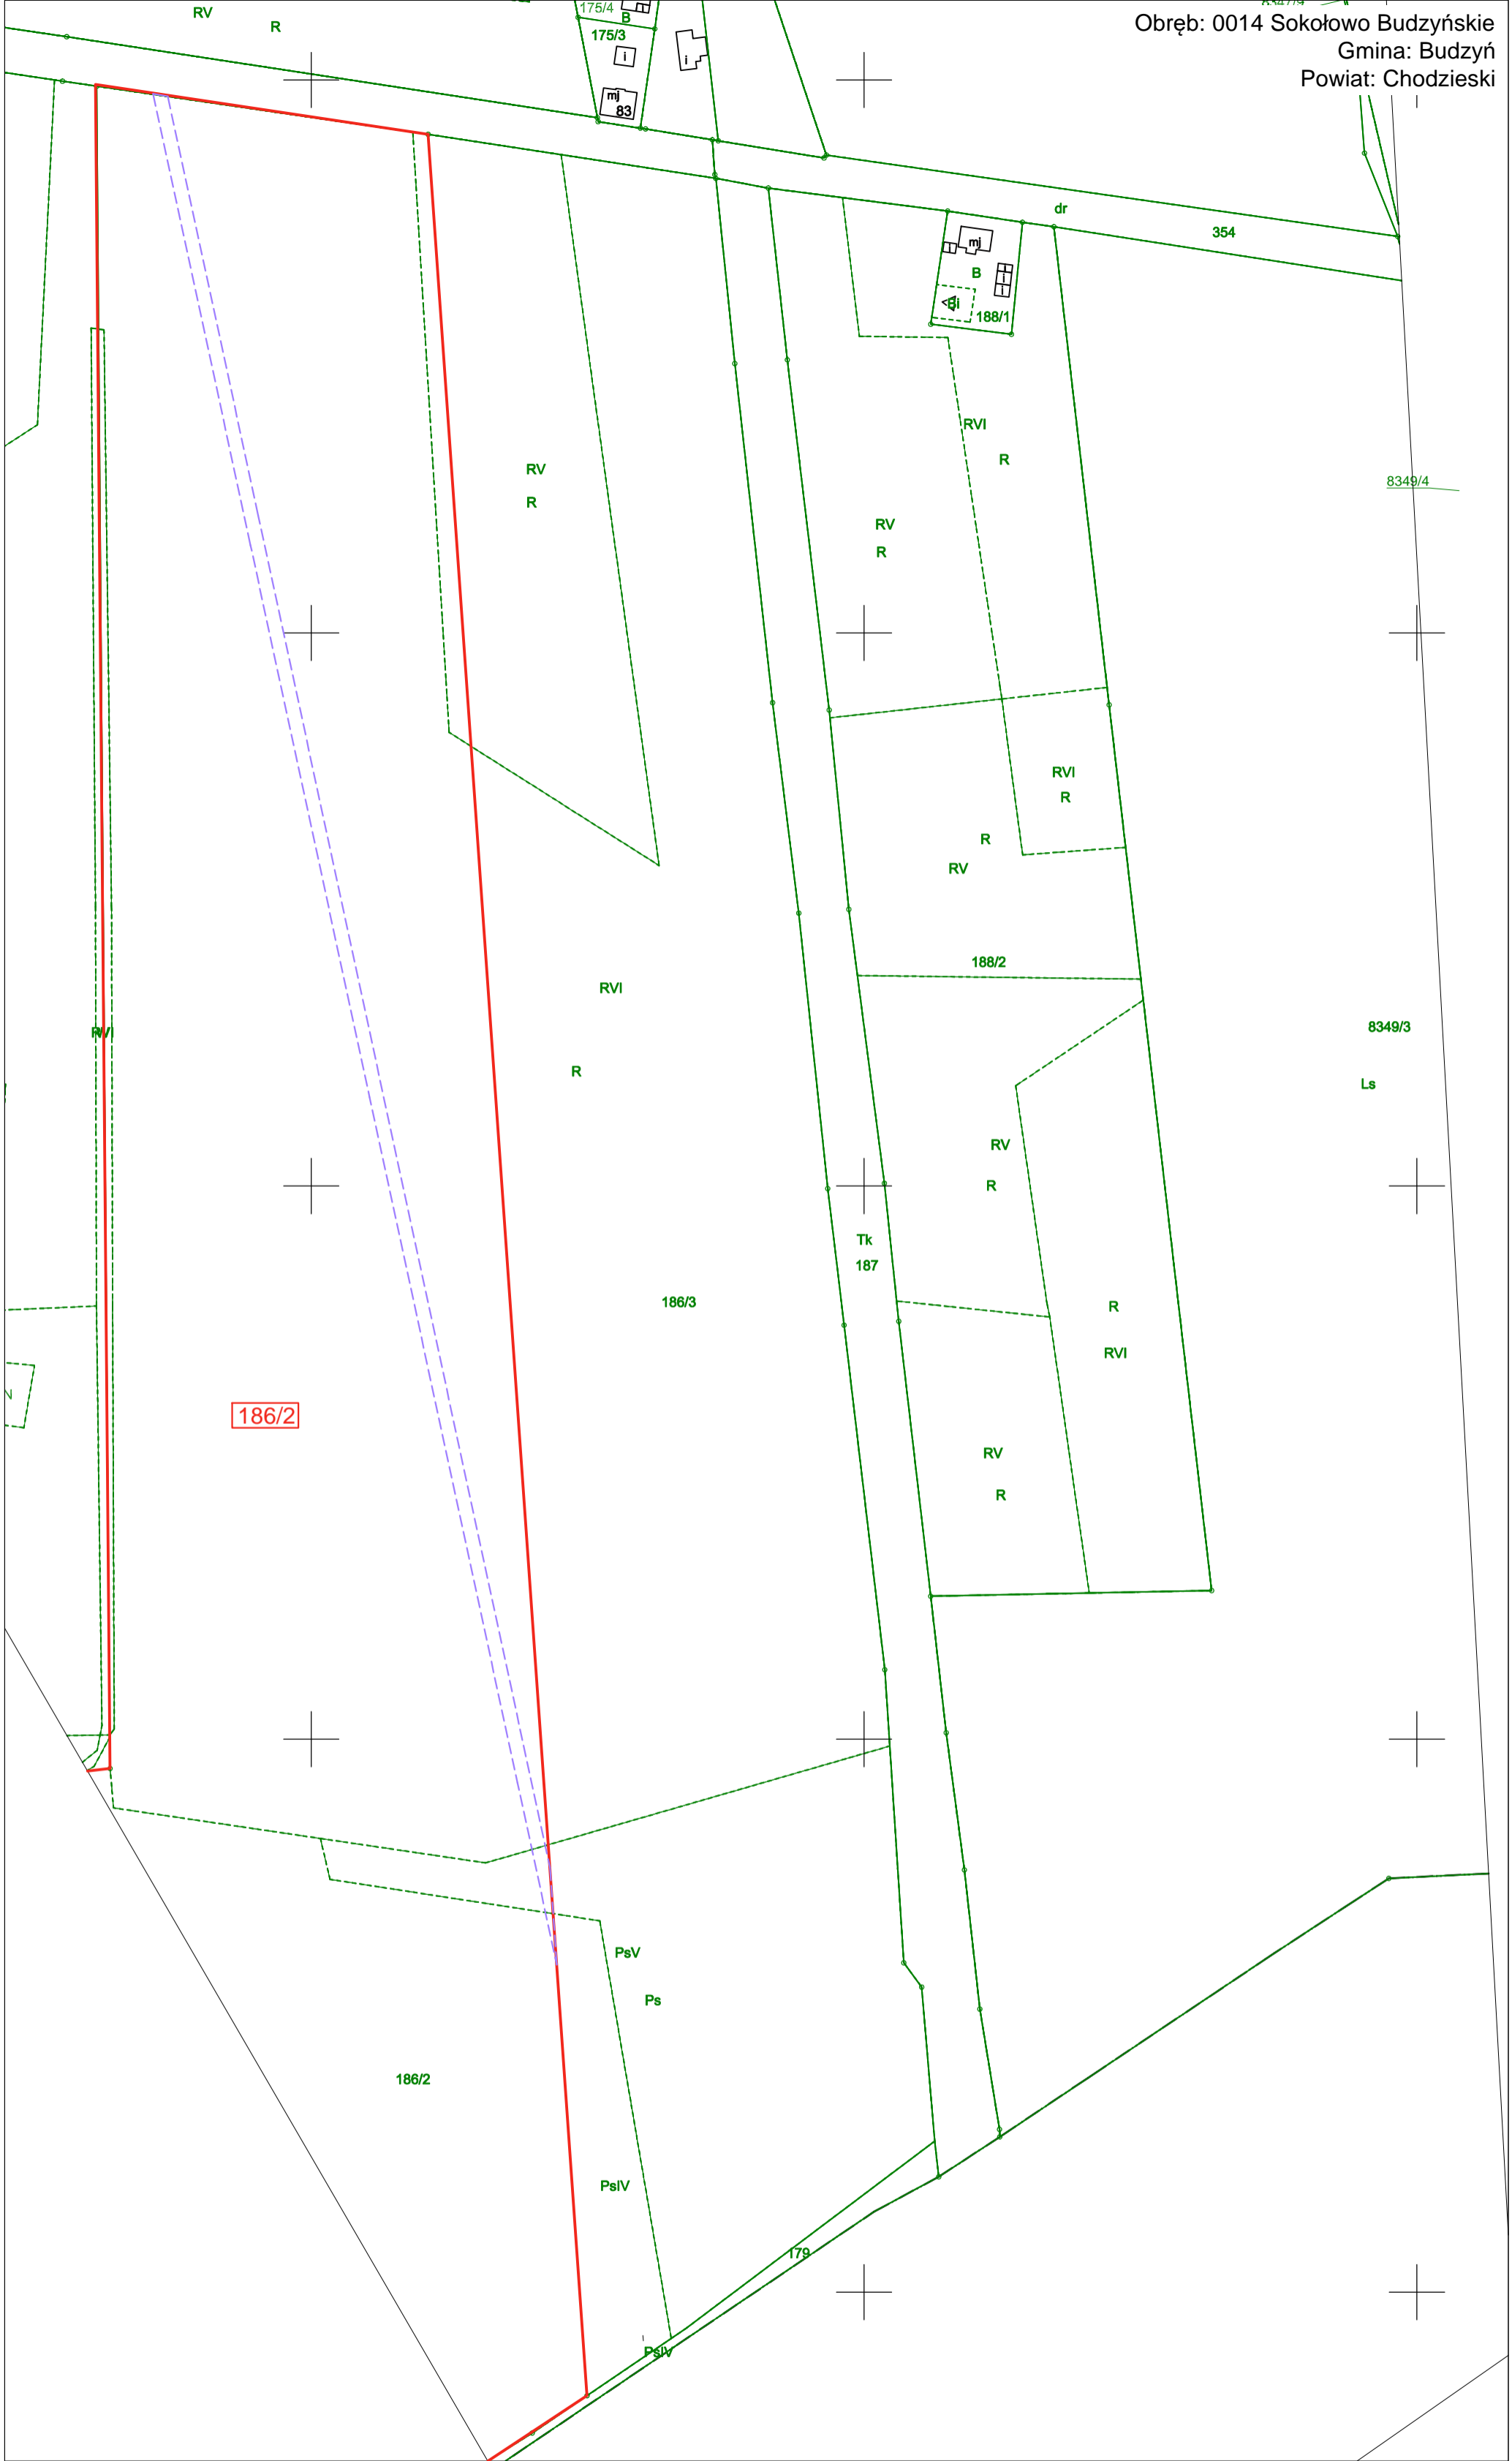

LEGENDA:


- XXX Numer działki ewidencyjnej, na której przewidziano tymczasową drogę dojazdową do miejsca planowanych prac
- Granica działki ewidencyjnej, na której przewidziano tymczasową drogę dojazdową do miejsca planowanych prac
- Określenie granic terenu objętego wnioskiem

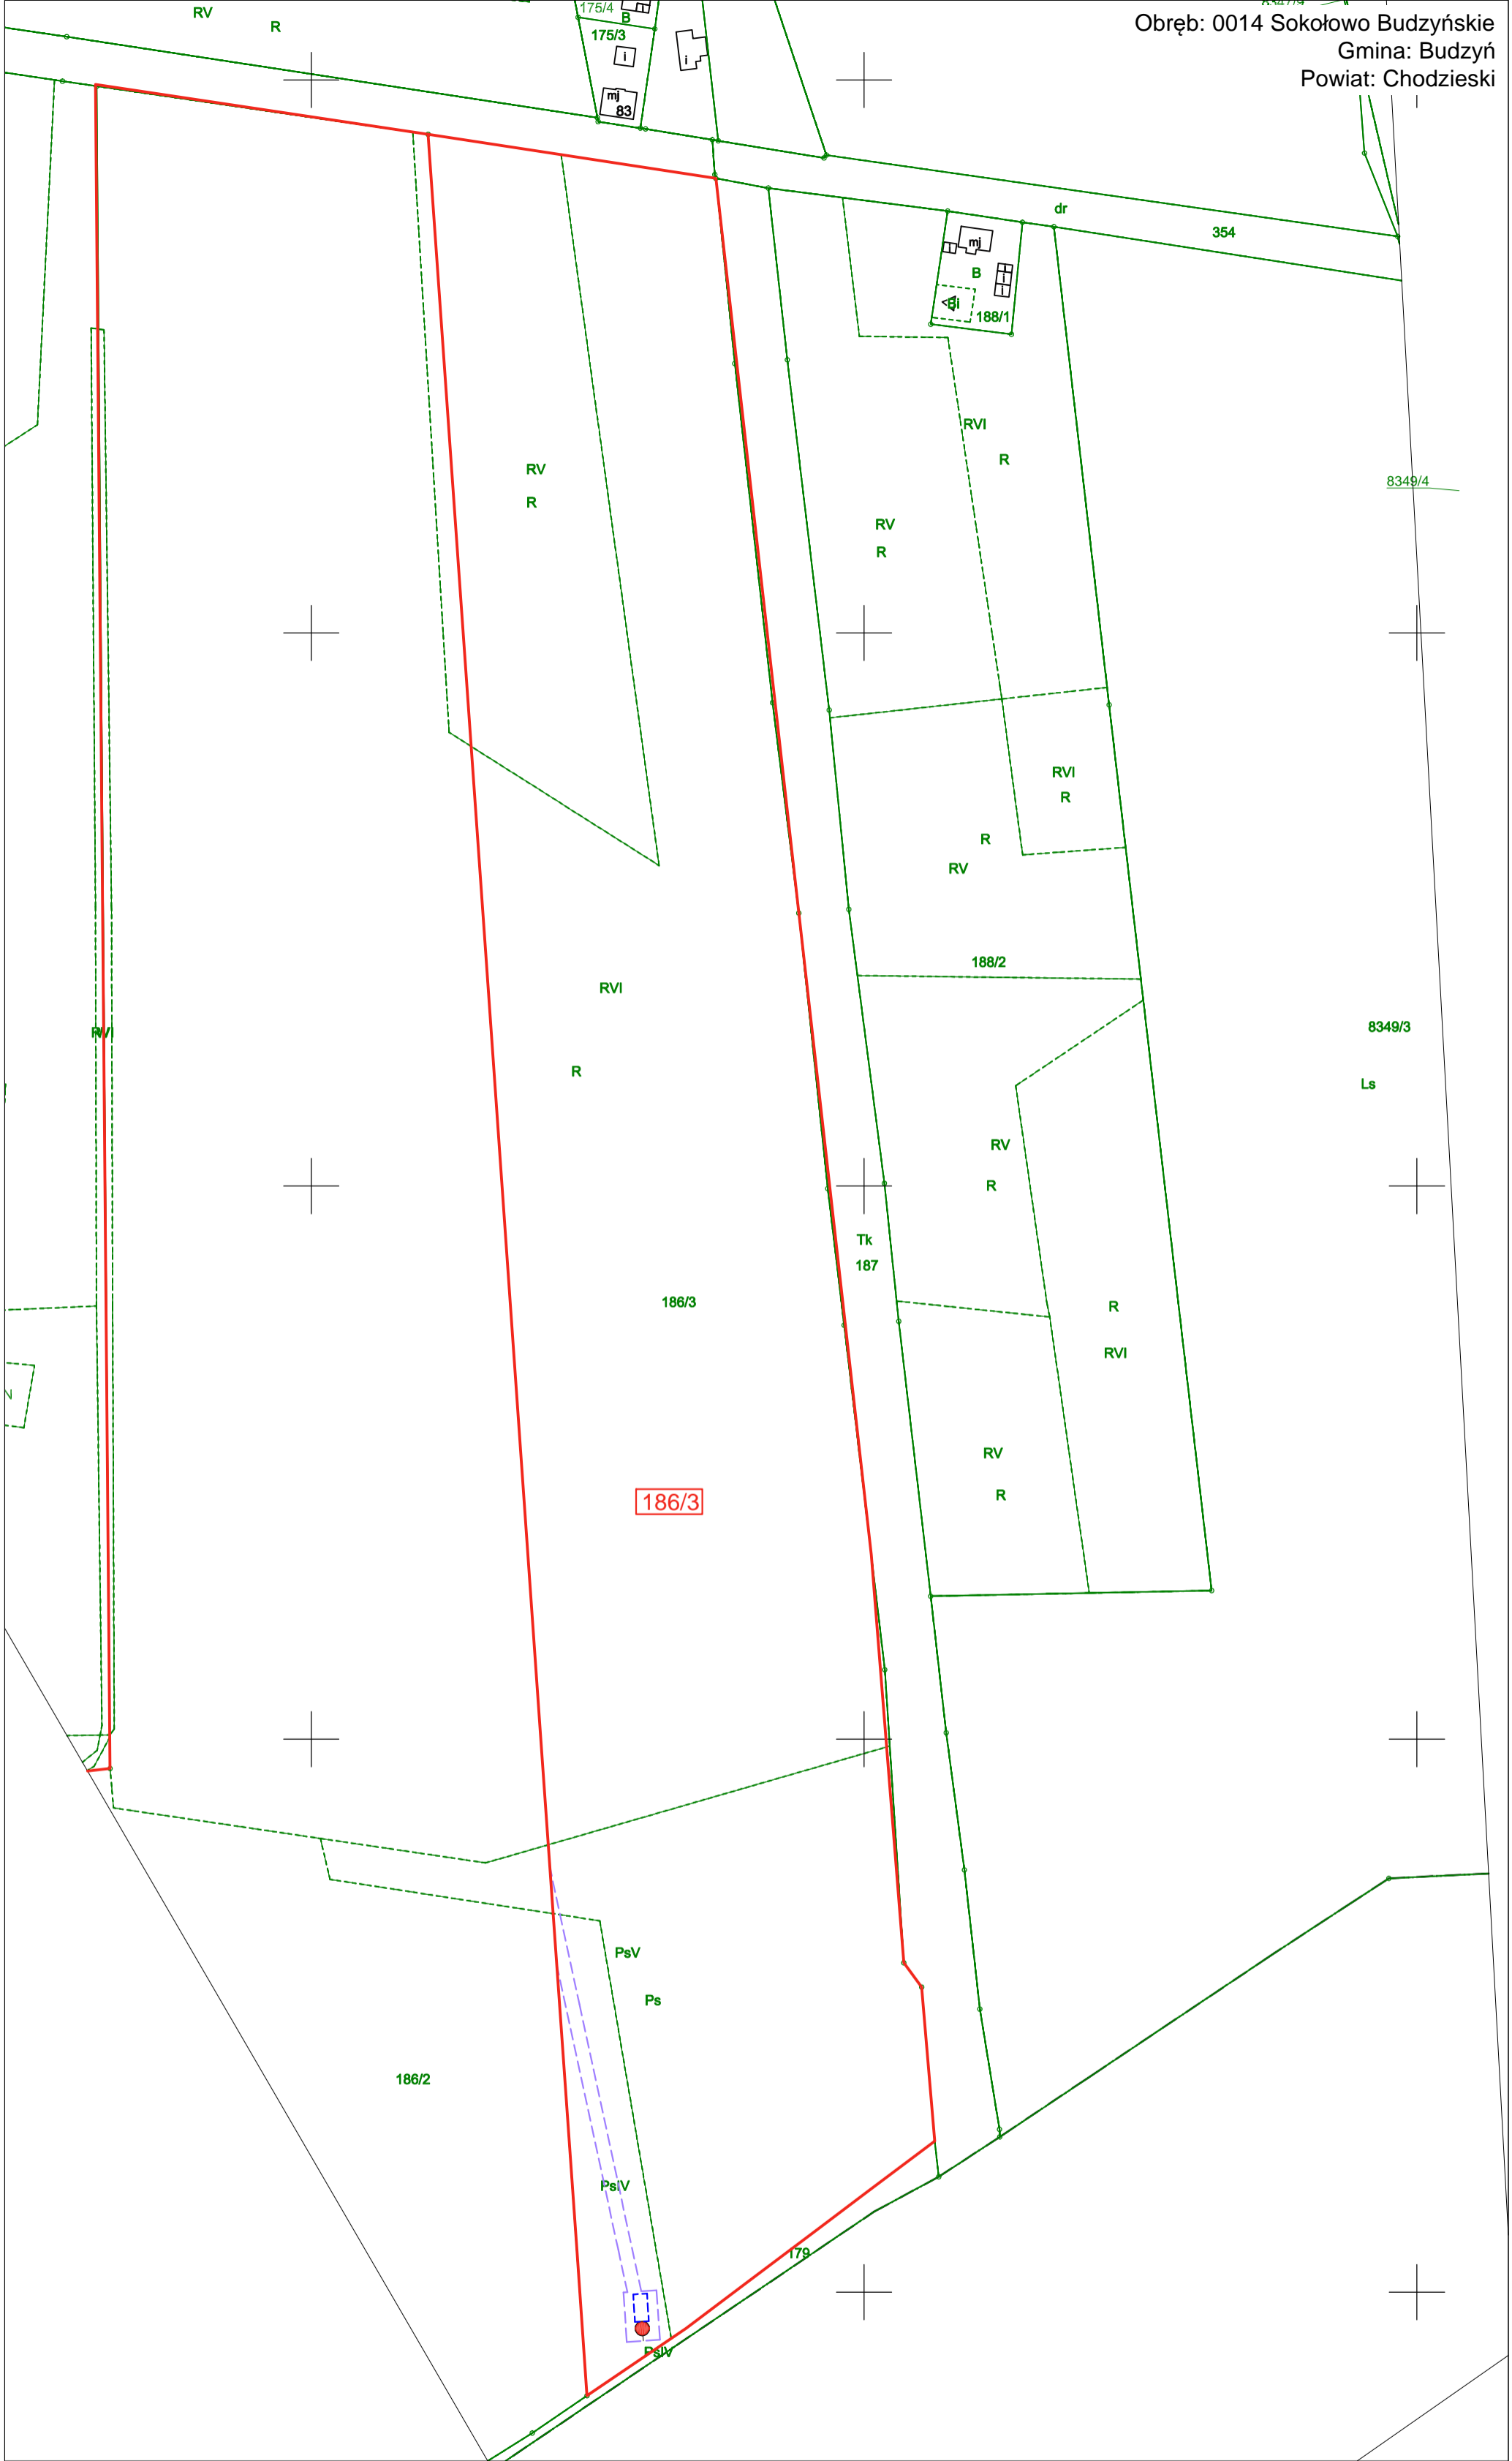

LEGENDA:

- XXX Numer działki ewidencyjnej, na której przewidziano tymczasową drogę dojazdową do miejsca planowanych prac
- Granica działki ewidencyjnej, na której przewidziano tymczasową drogę dojazdową do miejsca planowanych prac
- Określenie granic terenu objętego wnioskiem

- Orientacyjna lokalizacja odwiertu
- Orientacyjna lokalizacja odkrywek

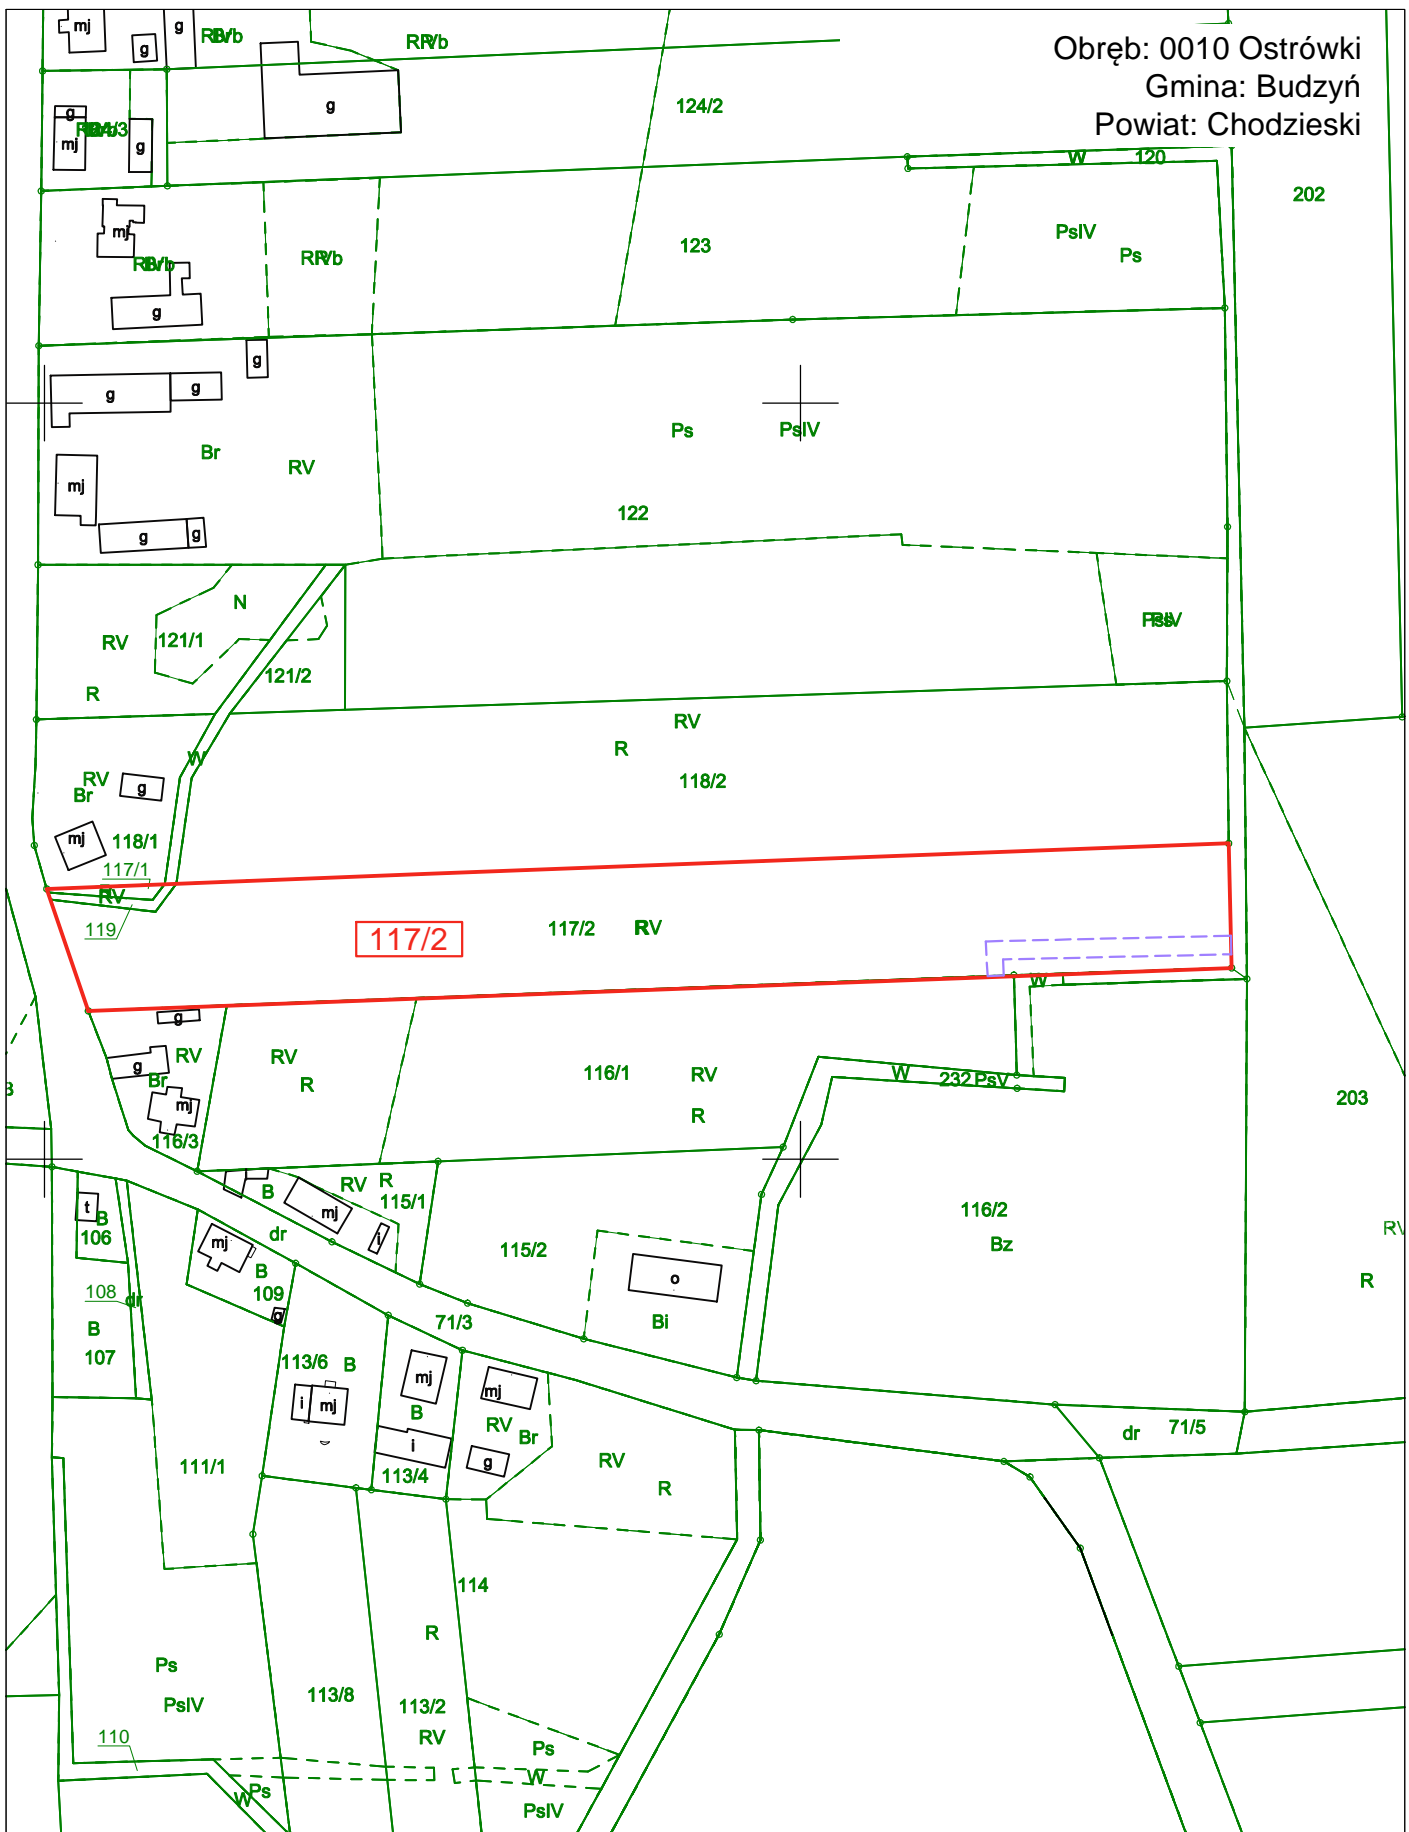

LEGENDA:




Numer działki ewidencyjnej, na której przewidziano tymczasową drogę dojazdową do miejsca planowanych prac






Granica działki ewidencyjnej, na której przewidziano tymczasową drogę dojazdową do miejsca planowanych prac

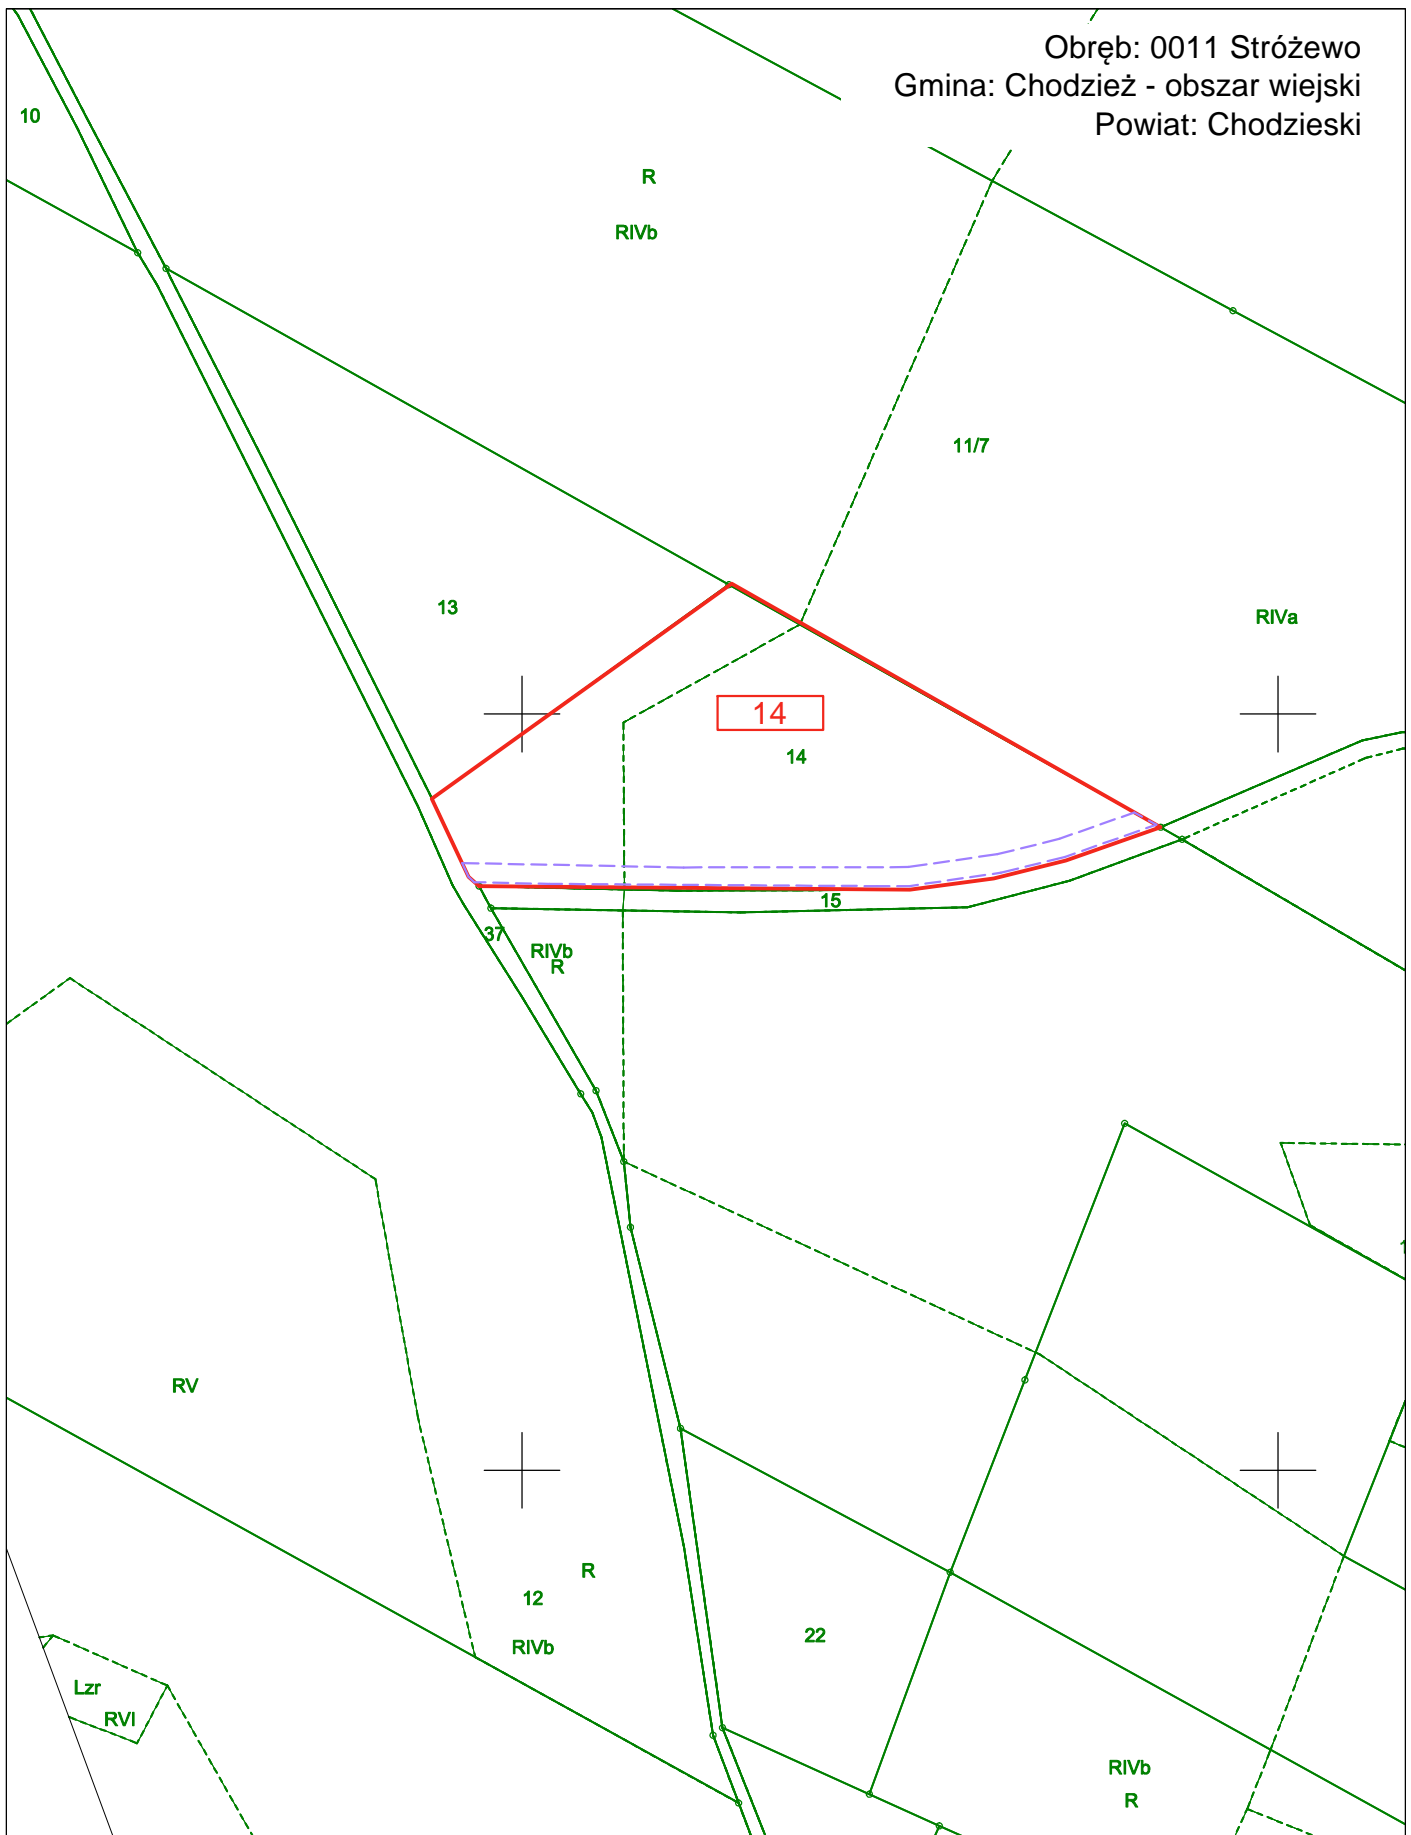


Określenie granic terenu objętego wnioskiem



LEGENDA:


-  Numer działki ewidencyjnej, na której przewidziano tymczasową drogę dojazdową do miejsca planowanych prac
-  Granica działki ewidencyjnej, na której przewidziano tymczasową drogę dojazdową do miejsca planowanych prac
-  Określenie granic terenu objętego wnioskiem

skala 1:2000

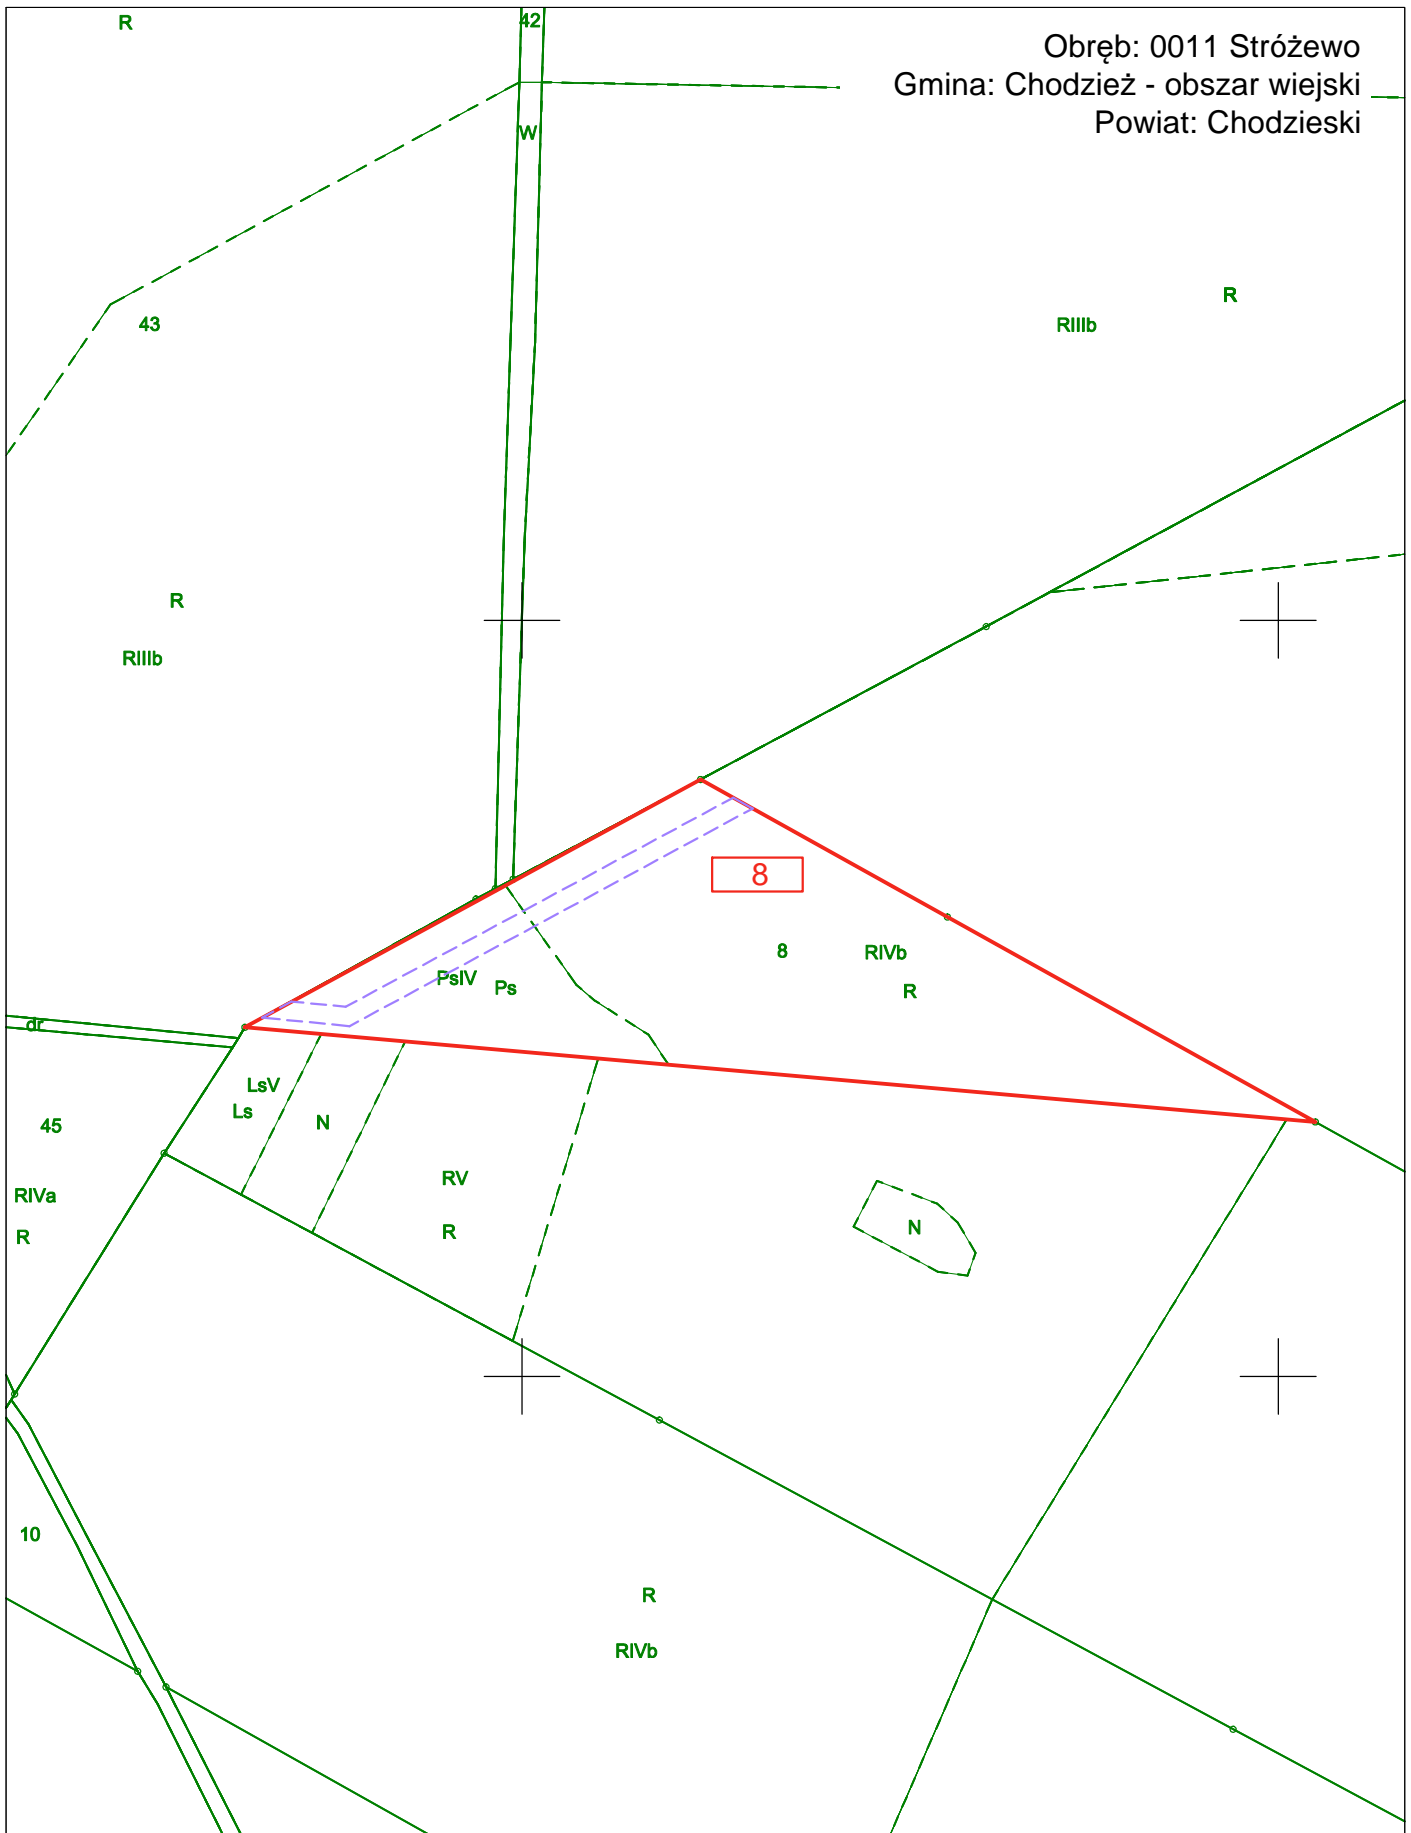


LEGENDA:

- XXX Numer działki ewidencyjnej, na której przewidziano tymczasową drogę dojazdową do miejsca planowanych prac
- Granica działki ewidencyjnej, na której przewidziano tymczasową drogę dojazdową do miejsca planowanych prac
- Określenie granic terenu objętego wnioskiem

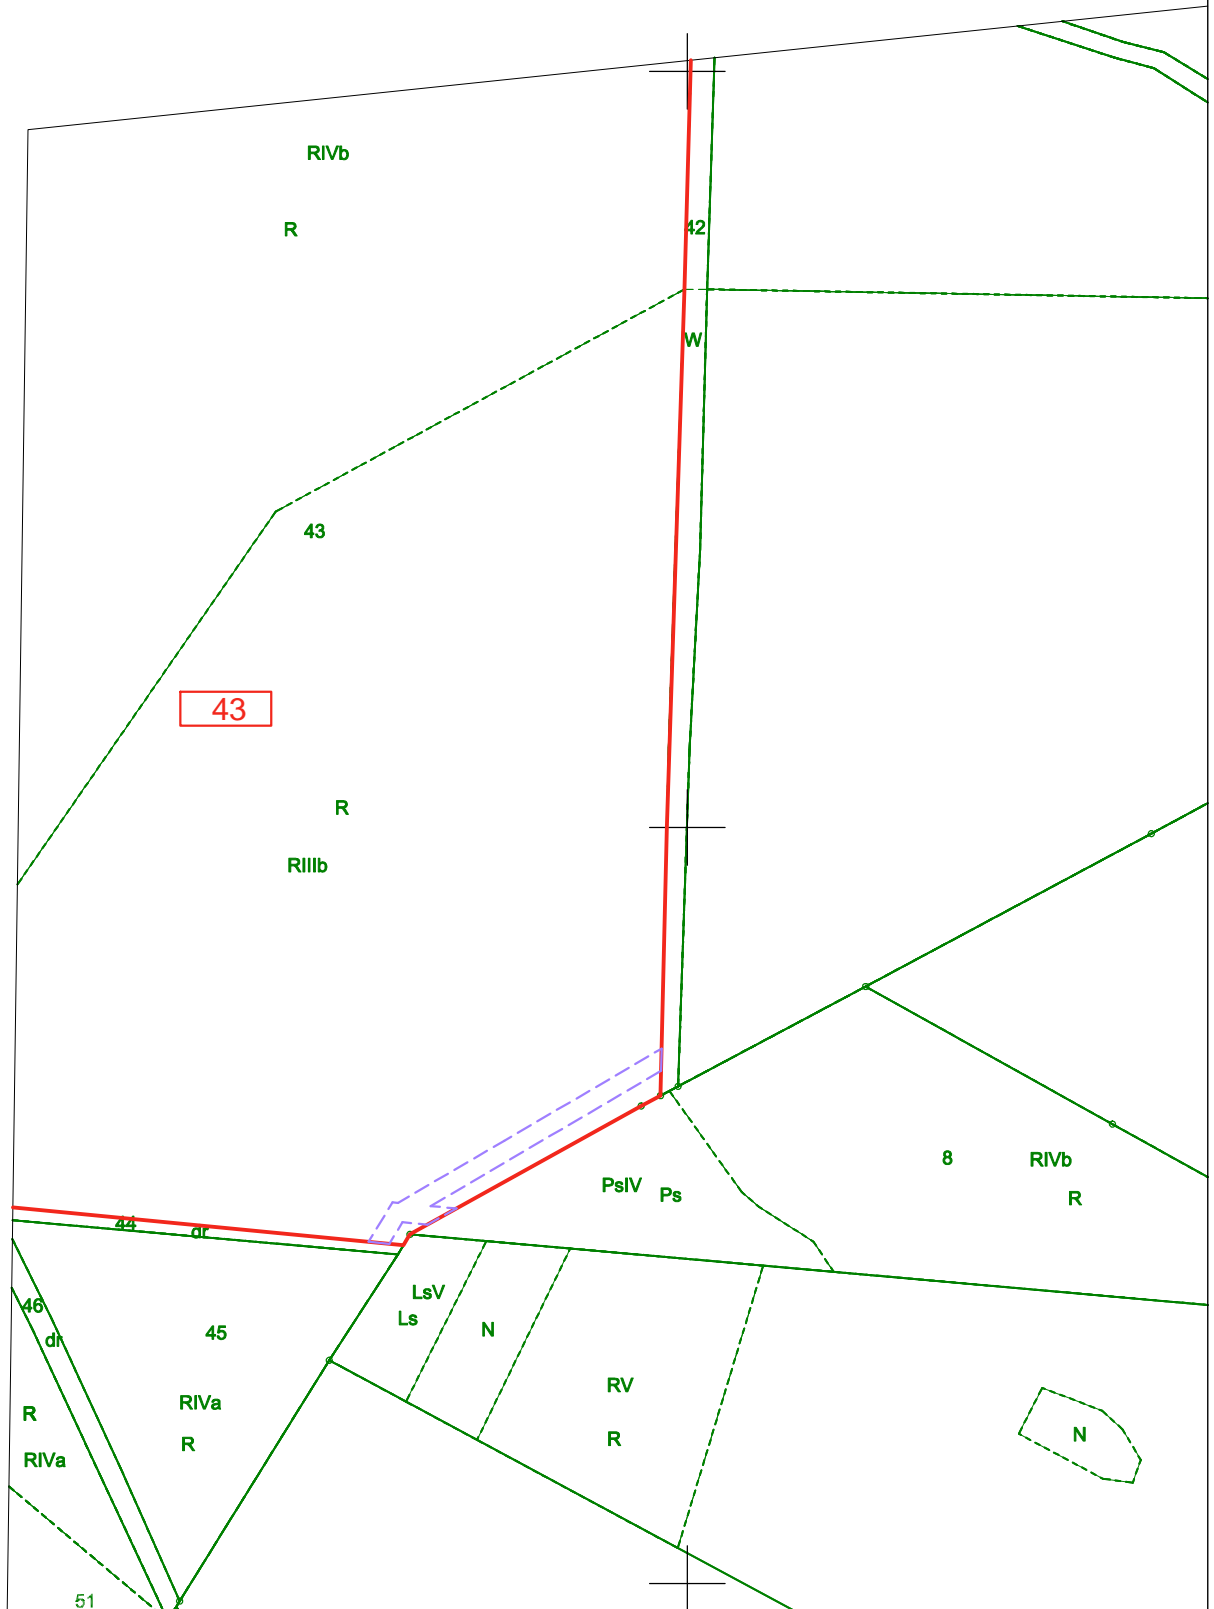


LEGENDA:

- XXX Numer działki ewidencyjnej, na której przewidziano tymczasową drogę dojazdową do miejsca planowanych prac
- Granica działki ewidencyjnej, na której przewidziano tymczasową drogę dojazdową do miejsca planowanych prac
- Określenie granic terenu objętego wnioskiem

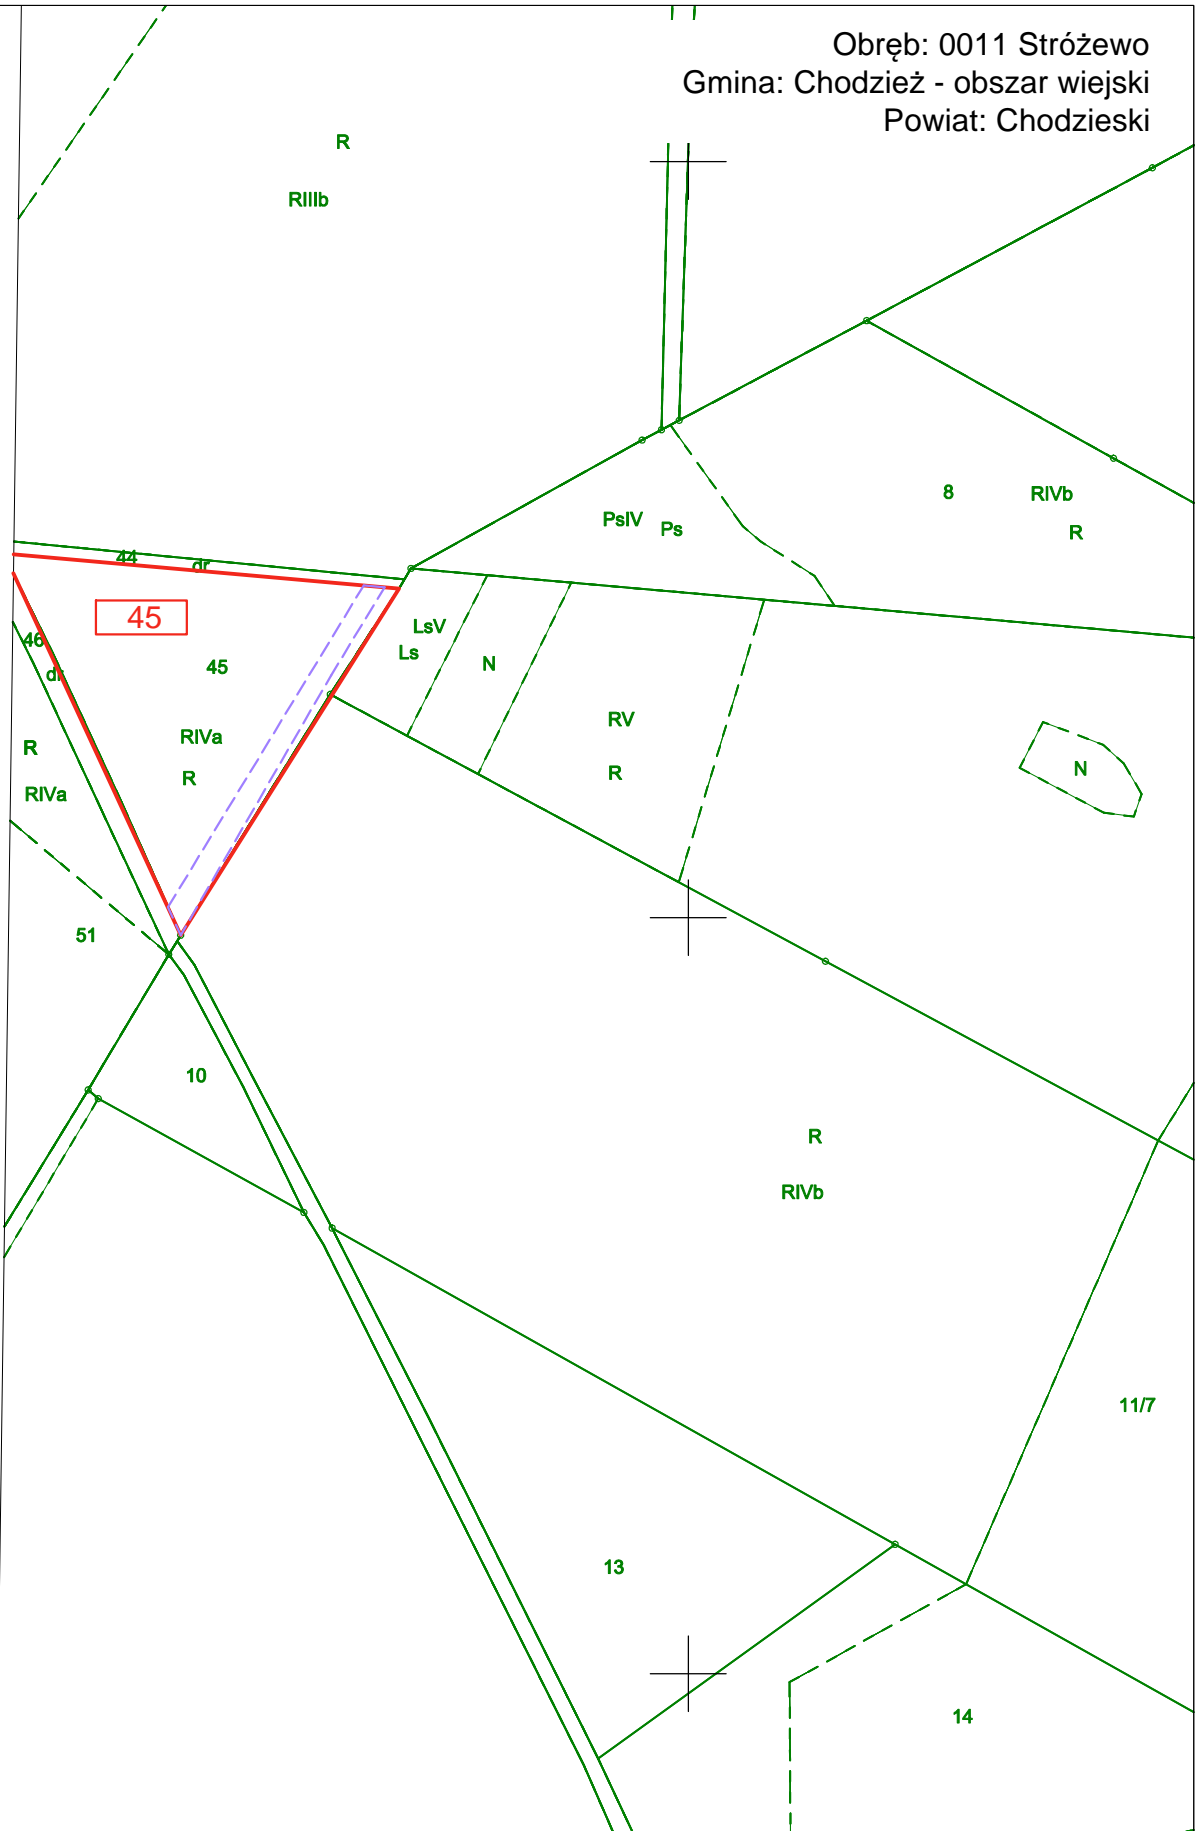




LEGENDA:

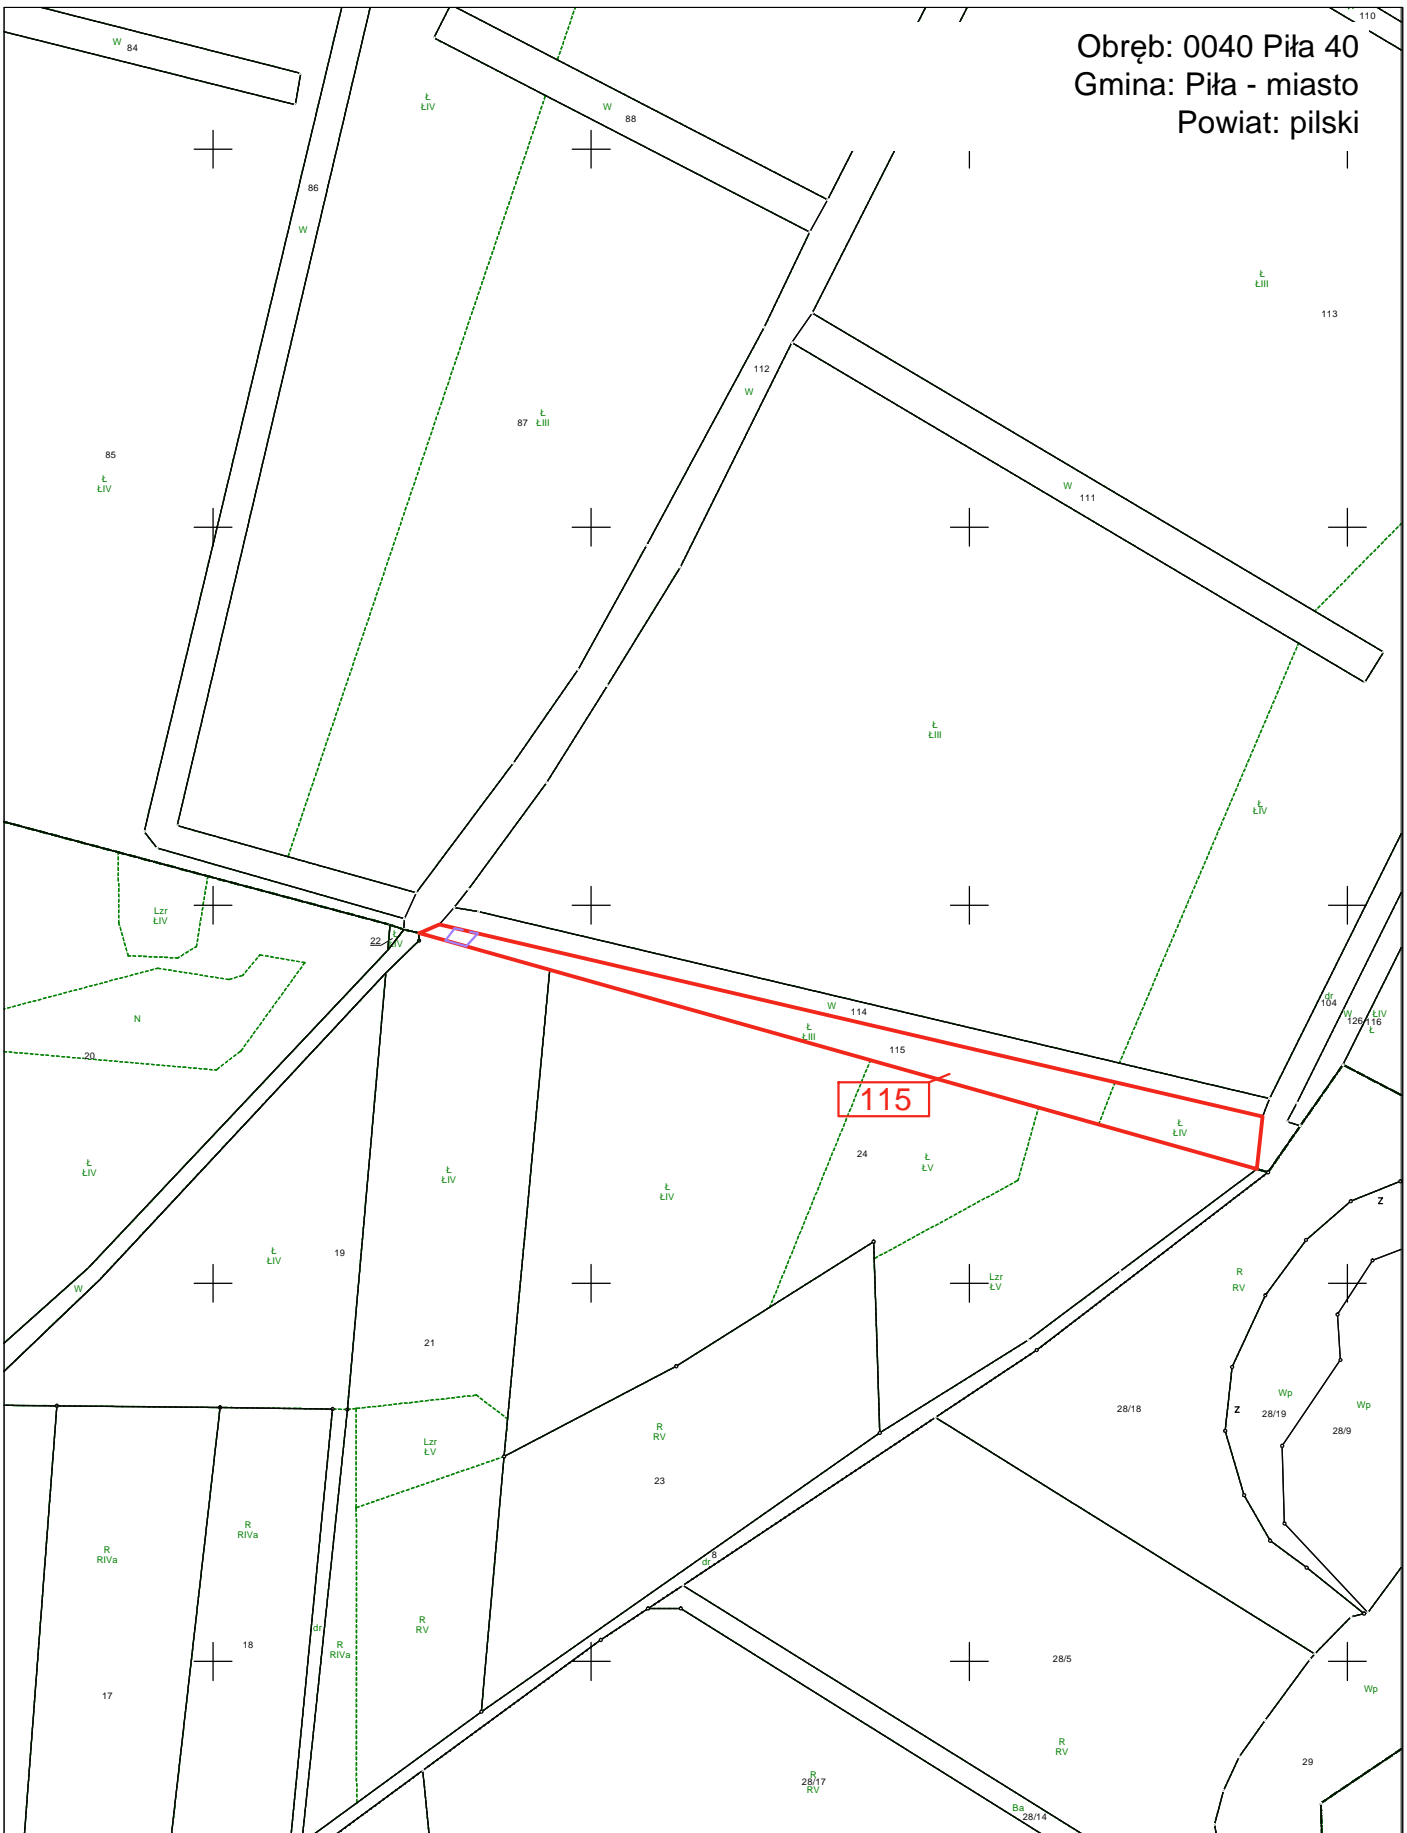
- XXX Numer działki ewidencyjnej, na której przewidziano tymczasową drogę dojazdową do miejsca planowanych prac
- Granica działki ewidencyjnej, na której przewidziano tymczasową drogę dojazdową do miejsca planowanych prac
- Określenie granic terenu objętego wnioskiem






LEGENDA:

-  Numer działki ewidencyjnej, na której przewidziano tymczasową drogę dojazdową do miejsca planowanych prac
-  Granica działki ewidencyjnej, na której przewidziano tymczasową drogę dojazdową do miejsca planowanych prac
-  Określenie granic terenu objętego wnioskiem

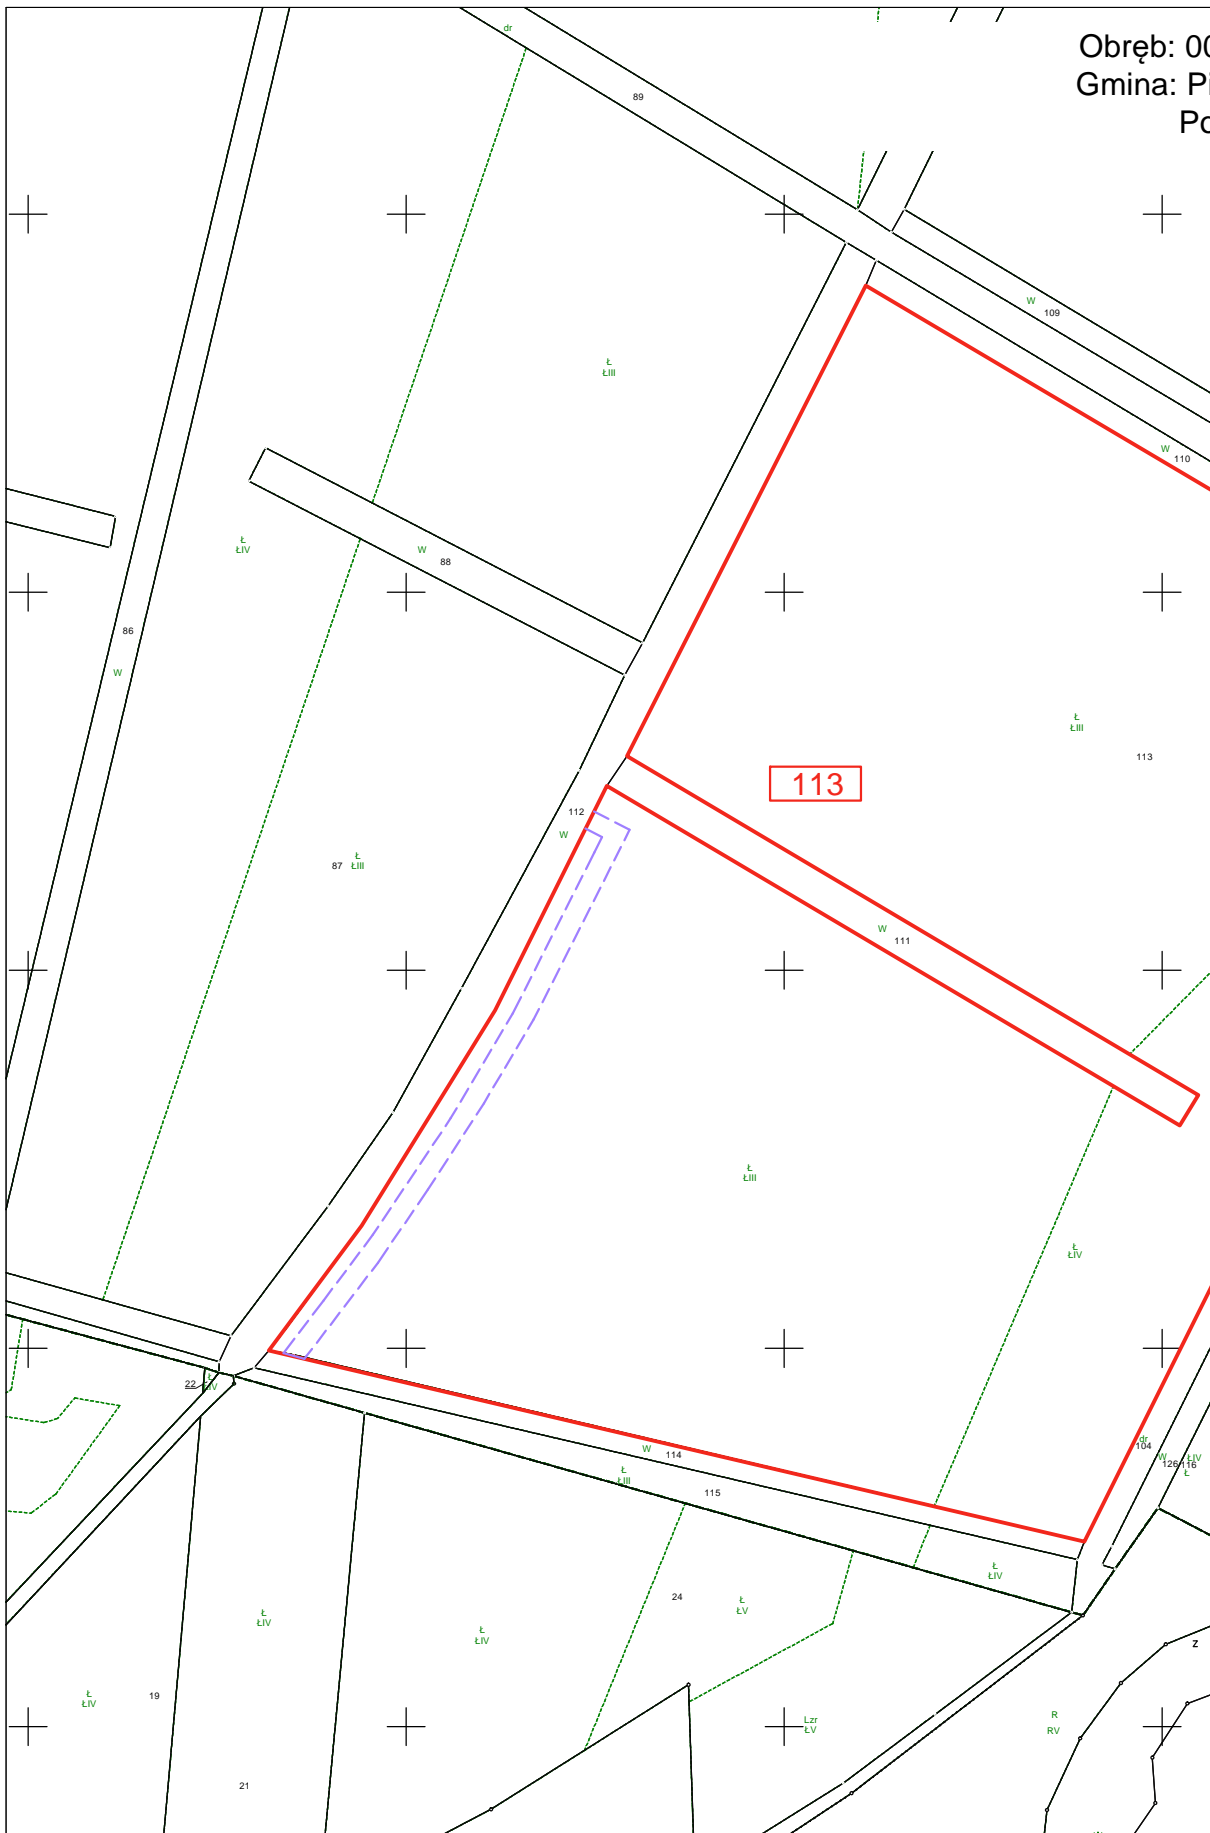
skala 1:2000







LEGENDA:

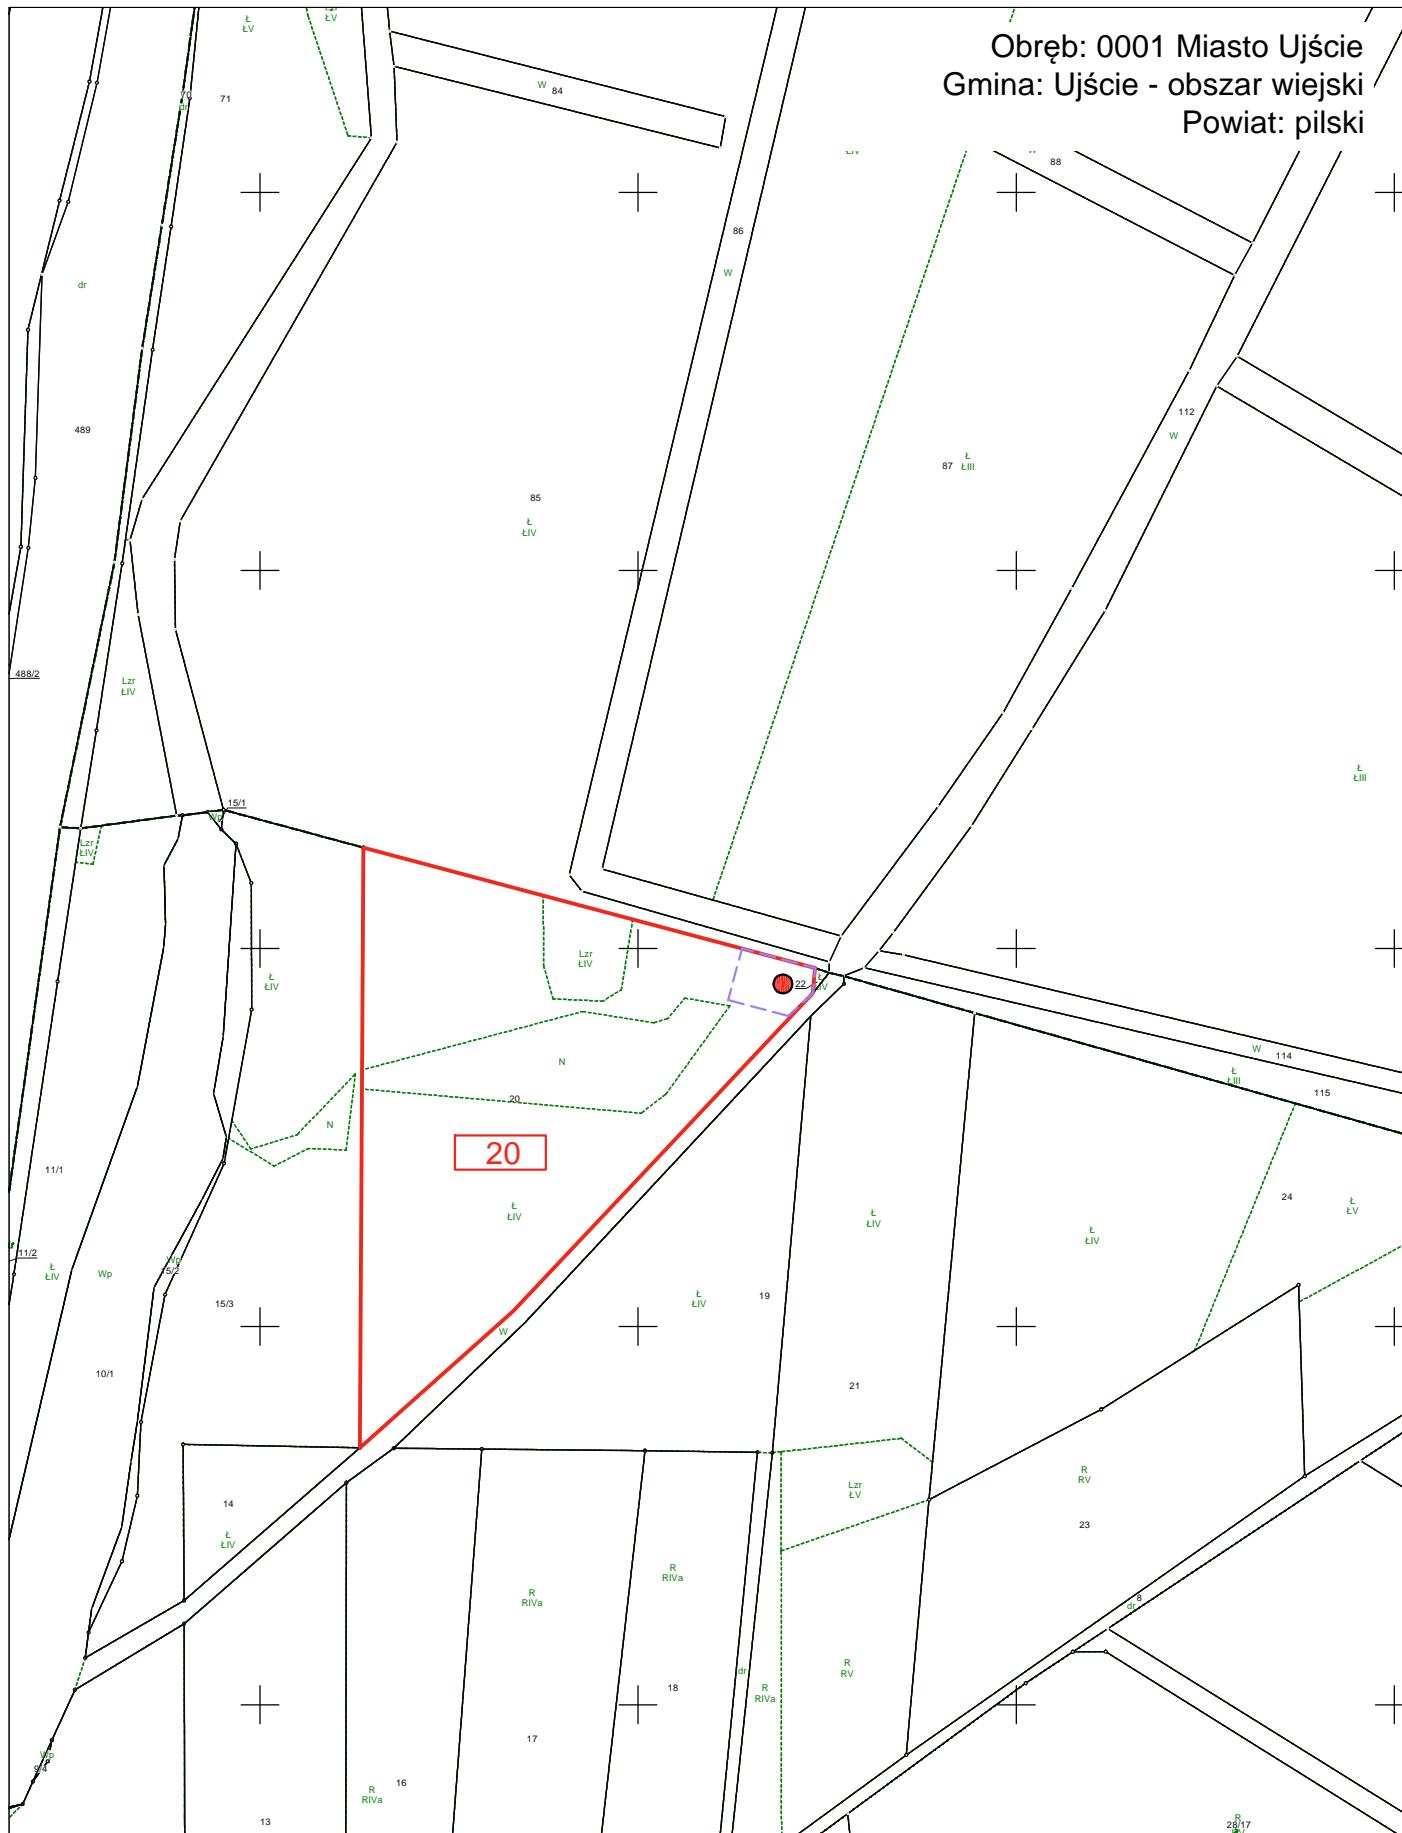-  Numer działki ewidencyjnej, na której przewidziano tymczasową drogę dojazdową do miejsca planowanych prac
-  Granica działki ewidencyjnej, na której przewidziano tymczasową drogę dojazdową do miejsca planowanych prac
-  Określenie granic terenu objętego wnioskiem

skala 1:2000



LEGENDA:

-  Numer działki ewidencyjnej, na której przewidziano wykonanie odwiertu i odkrywek
-  Granica działki ewidencyjnej, na której przewidziano wykonanie odwiertu i odkrywek
-  Orientacyjna lokalizacja odwiertu
-  Określenie granic terenu objętego wnioskiem