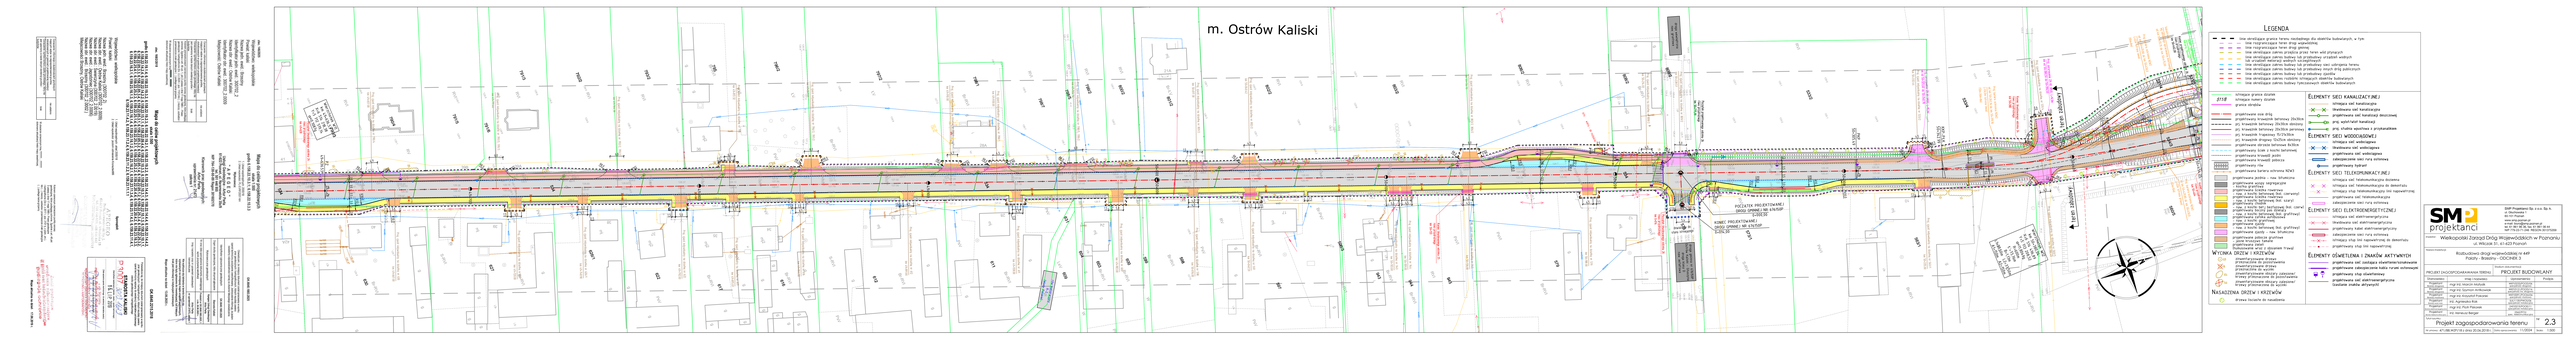
m. Ostrów Kaliski
LEGENDA
Elementy sieci kanalizacyjnej
Elementy sieci wodociągowej
Elementy sieci telekomunikacyjnej
Elementy sieci elektroenergetycznej
Elementy oświetlenia i znaków aktywnych
Wycinka drzew i krzewów
Nasadzenia drzew i krzewów
SMP projekty
Wielkopolski Zarząd Dróg Wojewódzkich w Poznaniu
Projekt zagospodarowania terenu
2.3