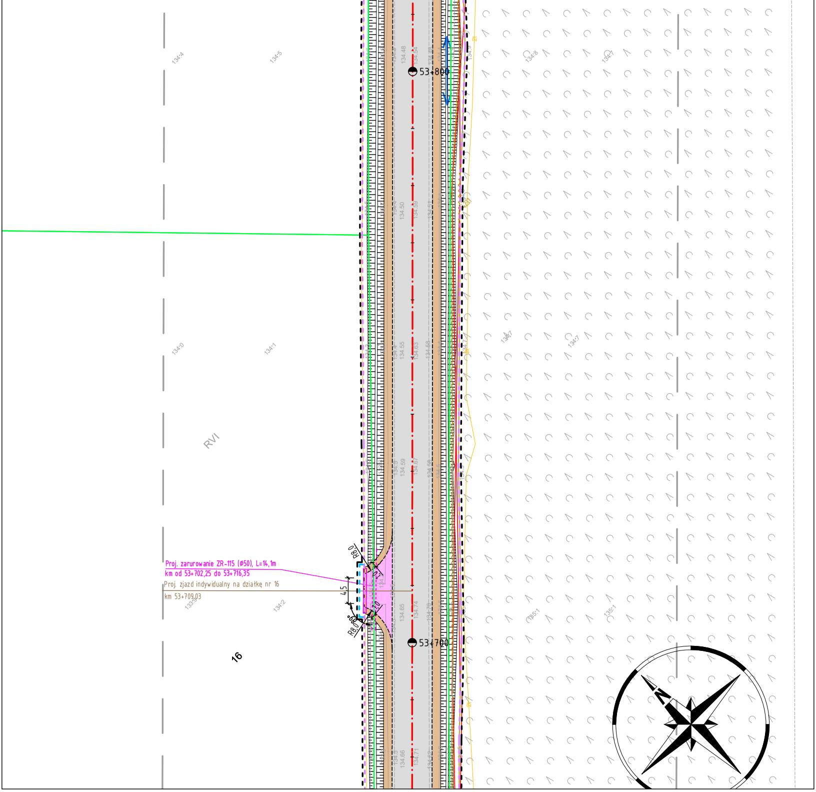
134:4
134:5
134:0
134:1
RVI
Proj. zarurowanie ZR-115 (Ø50), L=14,1m
km od 53+702,25 do 53+716,35
Proj. zjazd indywidualny na działkę nr 16
km 53+709,03
133:9
134:2
16
R8,0
R8,0
4,5
1,0
1,0
90°
53+800
53+700
134.48
134.54
134.50
134.59
134.55
134.63
134.59
134.67
134.65
134.74
134.66
134.71
134:8
134:7
134:7
134:7
135:1
135:1

zlec. 168/2/2018

Mapa do celów projektowych

skala 1:500

godło 6.158.22.19.1.4, 6.158.22.19.3.2, 6.158.22.19.2.3, 6.158.22.19.2.1, 6.158.22.19.2.2, 6.158.22.14.4.3, 6.158.22.14.4.4, 6.158.22.14.4.2, 6.158.22.14.2.4, 6.158.22.14.2.2, 6.158.22.15.1.1, 6.158.22.09.4.4, 6.158.22.10.3.3, 6.158.22.10.3.1, 6.158.22.10.1.3, 6.158.22.10.1.1, 6.158.22.05.3.3, 6.158.22.05.3.4, 6.158.22.05.3.1, 6.158.22.05.3.2, 6.158.22.05.1.4, 6.158.22.05.1.2, 6.159.22.25.3.4, 6.159.22.25.3.2, 6.159.22.25.4.1, 6.159.22.25.2.3, 6.159.22.25.1.4, 6.159.22.25.2.1, 6.159.22.25.2.2, 6.159.22.20.4.4, 6.159.22.20.4.2, 6.159.23.16.3.3, 6.159.23.16.3.1, 6.159.23.16.1.3, 6.159.23.16.1.4, 6.159.23.16.1.2, 6.159.23.16.2.1, 6.159.23.11.3.4, 6.159.23.11.4.3, 6.159.23.11.4.1, 6.159.23.11.4.2, 6.159.23.11.2.4, 6.159.23.11.2.2, 6.159.23.11.1.1

GK.6640.2215.2018

Województwo: wielkopolskie
Powiat: kaliski
Nazwa jedn. ewid.: Brzeziny (300702_2)
Nazwa obr. ewid.: Ostrów Kaliski (300702_2.0009)
Nazwa obr. ewid.: Świerczyna (300702_2.0019)
Nazwa obr. ewid.: Jagodziniec (300702_2.0006)
Nazwa obr. ewid.: Brzeziny (300702_2.0002.)
Miejscowości: Brzeziny, Ostrów Kaliski

1. Układ współrzędnych: układ 2000/18
2. Układ wysokości: poziom odniesienia Kronsztadt86

Sporządził:

APEGEO
Perła, Lewandowski Sp. j.
61-625 Poznań, ul. Włodarska 15
tel. 501 446 955, 608 446 442
NIP: 9721276079 Regon: 367657715

GEODETA UPRAWNIONY
inż. Artur Perła
[illegible]
61-622 Poznań [illegible]
tel. 501 [illegible] 955

Poświadcza się, że niniejszy dokument został opracowany w wyniku prac geodezyjnych i kartograficznych, których rezultaty zawiera operat techniczny wpisany do ewidencji materiałów państwowego zasobu geodezyjnego i kartograficznego

STAROSTA KALISKI

P.3007.2019.1623
(Identyfikator ewidencyjny materiału zasobu - operatu technicznego)

16. LIP. 2019
(Data wpisania operatu technicznego do ewidencji materiałów zasobu)

z up. Starosty
mgr inż. Bartłomiej Niewiadomski
(imię, nazwisko i podpis osoby reprezentującej organ)
KIEROWNIK ODDZIAŁU
POWIATOWY OŚRODEK DOKUMENTACJI GEODEZYJNEJ I KARTOGRAFICZNEJ

Oznaczenie i informacje o służebnościach gruntowych mających wpływ na zagospodarowanie gruntów, zlokalizowanych w granicach projektowanej inwestycji	nie ustalono
Oznaczenie i symbol konturu użytku gruntowego, który nie jest ujawniony w bazie danych ewidencji gruntów i budynków	brak

W obszarze oznaczonym linią ▬ ▬ dokonano aktualizacji treści mapy zasadniczej.

Kolorem czerwonym zaznaczono punkty osnowy geodezyjnej, które podlegają ochronie. Zgodnie z art. 48 pkt 3 ustawy z dnia 17 maja 1989 r. Prawo geodezyjne i kartograficzne (Dz.U. z 2017 r. poz. 2101 tj. z późn. zm.), kto (...) niszczy, uszkadza i przemieszcza znaki geodezyjne (...) podlega karze grzywny.

Znaki geodezyjne
urządzenia zabezpieczające
(i znaki oraz budowle triangulacyjne
podlegają ochronie

Mapa aktualna na dzień 17.06.2019 r.

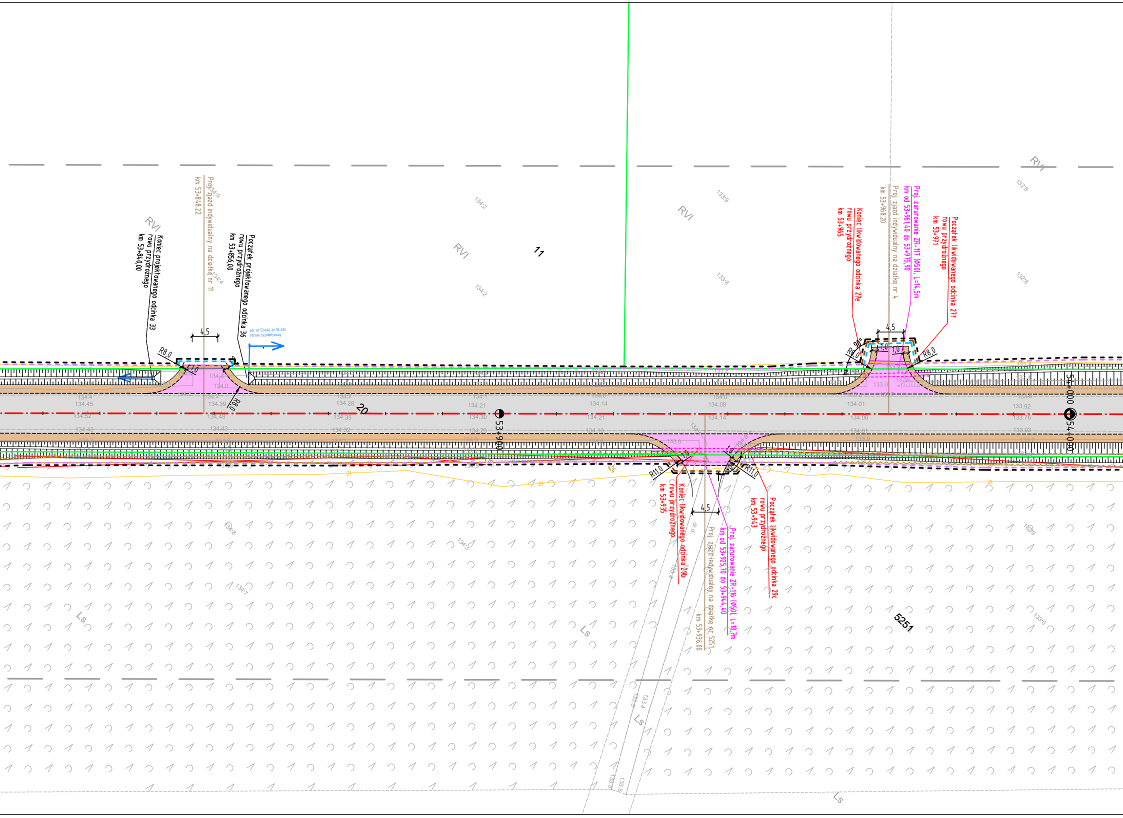
Koniec projektowanego odcinka 33
rowu przydrożnego
km 53+840,00
Proj. zjazd indywidualny na działkę nr 11
km 53+848.22
Początek projektowanego odcinka 36
rowu przydrożnego
km 53+856,00
odc od 53+840 do 55+330
odcinek bezodpływowy
4,5
R8,0
1,0
RVI
11
20
53+900
Koniec likwidowanego odcinka 27e
rowu przydrożnego
km 53+965
Proj. zjazd indywidualny na działkę nr 4
km 53+968.20
Proj. zarurowanie ZR-117 (Ø50), L=14,5m
km od 53+961,40 do 53+975,90
Początek likwidowanego odcinka 27f
rowu przydrożnego
km 53+971
90°
54+000
Koniec likwidowanego odcinka 29b
rowu przydrożnego
km 53+935
Proj. zjazd indywidualny na działkę nr 5251
km 53+936.00
Proj. zarurowanie ZR-116 (Ø50), L=18,7m
km od 53+925,70 do 53+944,40
Początek likwidowanego odcinka 29c
rowu przydrożnego
km 53+943
R11,0
5251
Ls

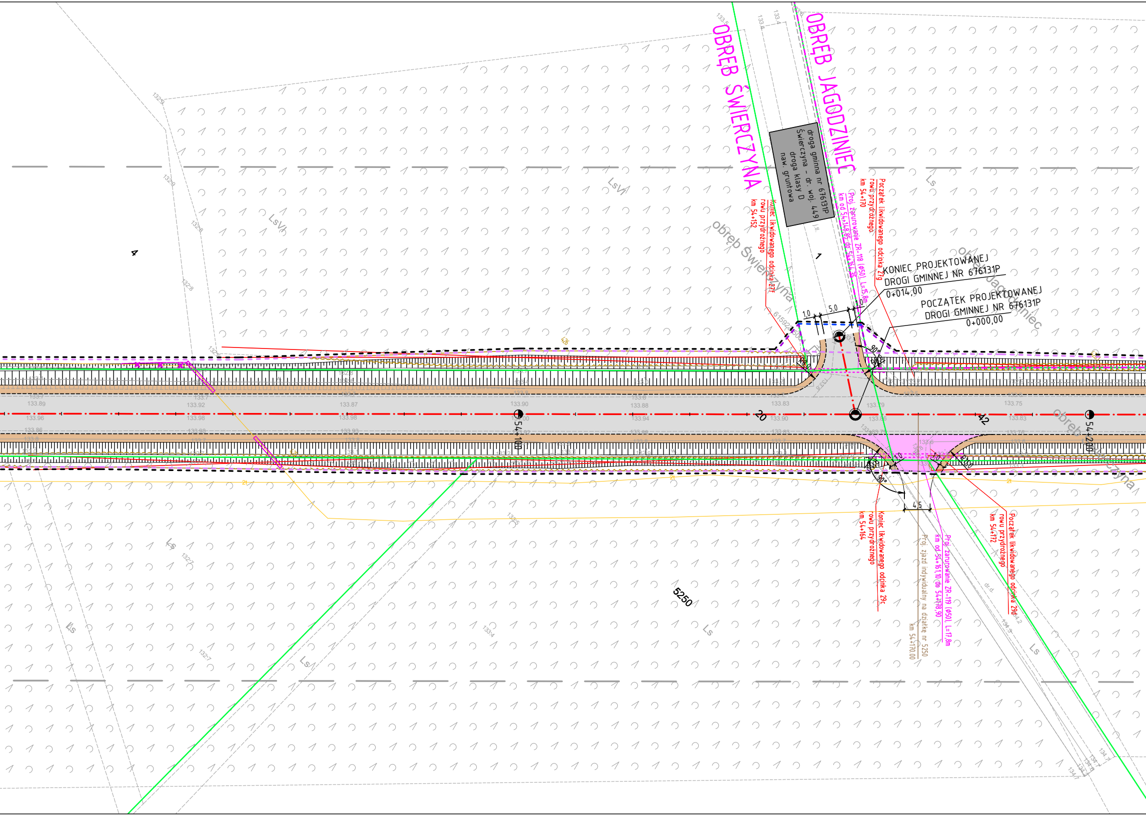
OBRĘB ŚWIERCZYNA
OBRĘB JAGODZINIEC
droga gminna nr 676131P
Świerczyna - dr. woj. 449
droga klasy D
naw. gruntowa
obręb Świerczyna
obręb Jagodziniec
Koniec likwidowanego odcinka 27f
rowu przydrożnego
km 54+152
Proj. zarurowanie ZR-118 (Φ50), L=15,8m
km od 54+148,85 do 54+164,35
Początek likwidowanego odcinka 27g
rowu przydrożnego
km 54+170
KONIEC PROJEKTOWANEJ
DROGI GMINNEJ NR 676131P
0+014,00
POCZĄTEK PROJEKTOWANEJ
DROGI GMINNEJ NR 676131P
0+000,00
1,0
5,0
1,0
90°
R8,0
LsVI
LsVI
Ls
Ls
Ls
Ls
Ls
4
1
20
42
5250
54+100
54+200
133.89
133.92
133.87
133.90
133.88
133.83
133.79
133.75
133.96
133.98
133.98
133.94
133.90
133.86
133.83
90°
4,5
1,0
1,0
R10,0
Koniec likwidowanego odcinka 29c
rowu przydrożnego
km 54+164
Proj. zjazd indywidualny na działkę nr 5250
km 54+170,00
Proj. zarurowanie ZR-119 (Φ50), L=17,8m
km od 54+161,10 do 54+178,90
Początek likwidowanego odcinka 29d
rowu przydrożnego
km 54+172
dr.d.

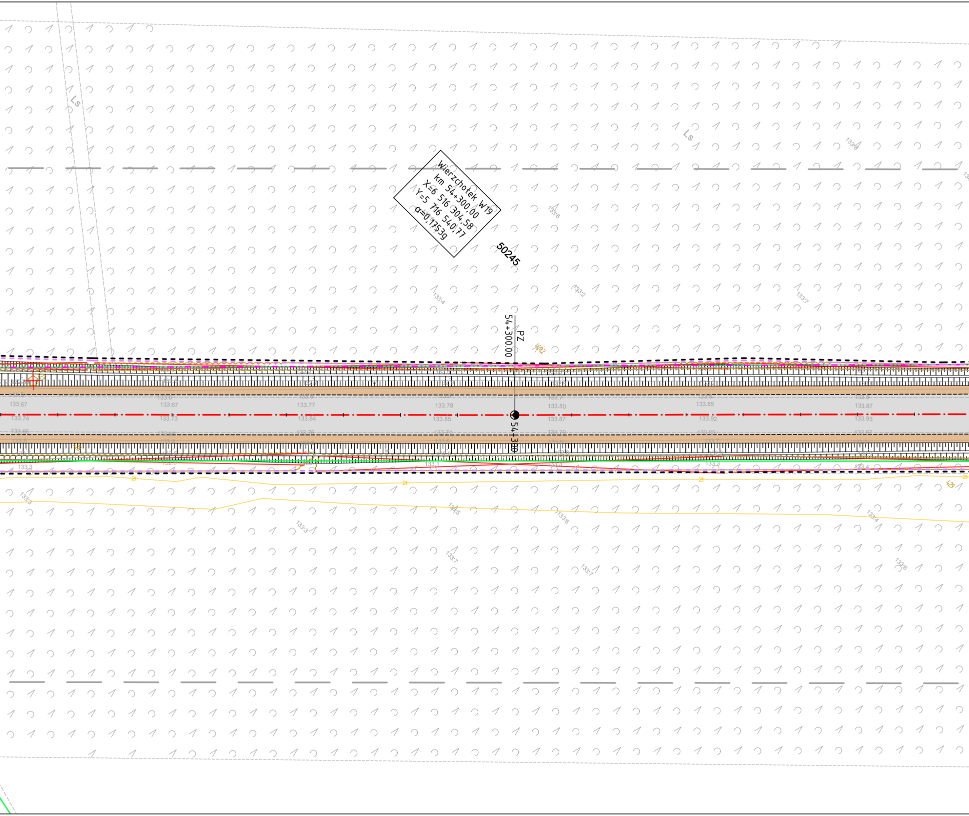
Wierzchołek W19
km 54+300,00
X=6 516 304,58
Y=5 716 540,77
α=0,1753g
50245
PZ
54+300.00
54+300
Ls
Ls
133.67
133.74
133.67
133.73
133.77
133.84
133.78
133.85
133.80
133.87
133.85
133.92
133.87
133.93
133.4
133.2
133.6
133.7
133.3
133.5
133.6
133.7
133.7
133.4
133.6
2t
2t
2t

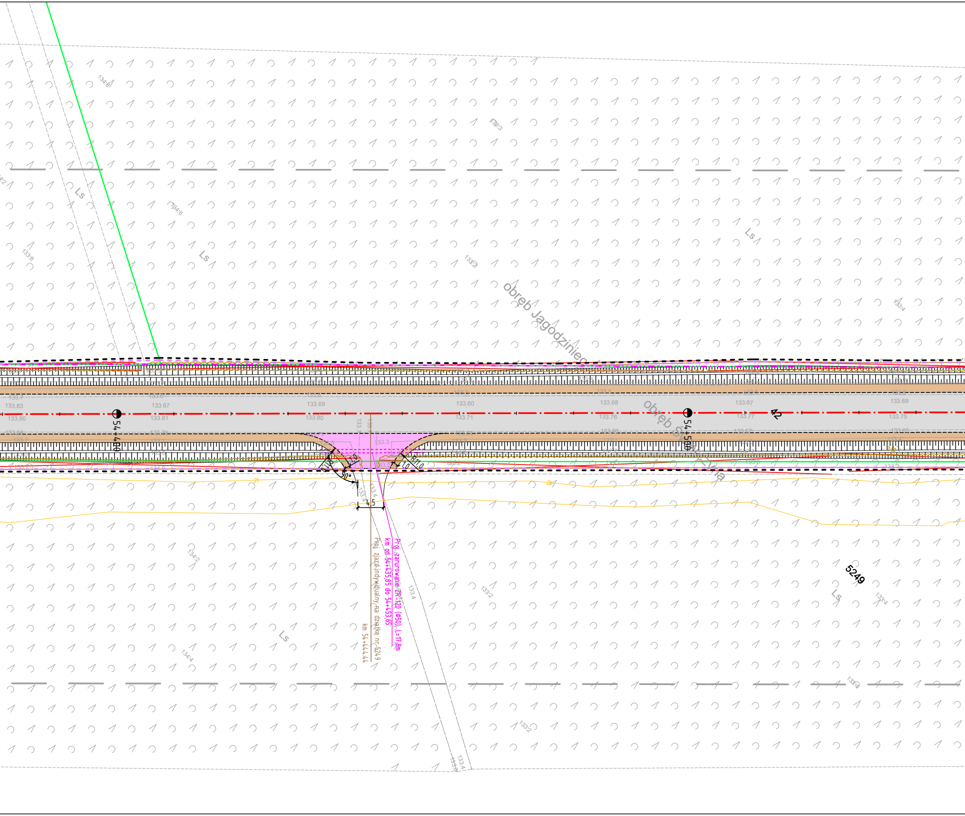
Ls
Ls
Ls
Ls
Ls
obręb Jagodziniec
obręb Świerczyna
54+400
54+500
42
5249
133.83
133.90
133.67
133.81
133.69
133.80
133.60
133.71
133.68
133.76
133.67
133.77
133.69
133.75
133.3
4,5
Proj. zaruronowanie ZR-120 (Ø50), L=17,8m
km od 54+435,85 do 54+453,65
Proj. zjazd indywidualny na działkę nr 5249
km 54+444.44

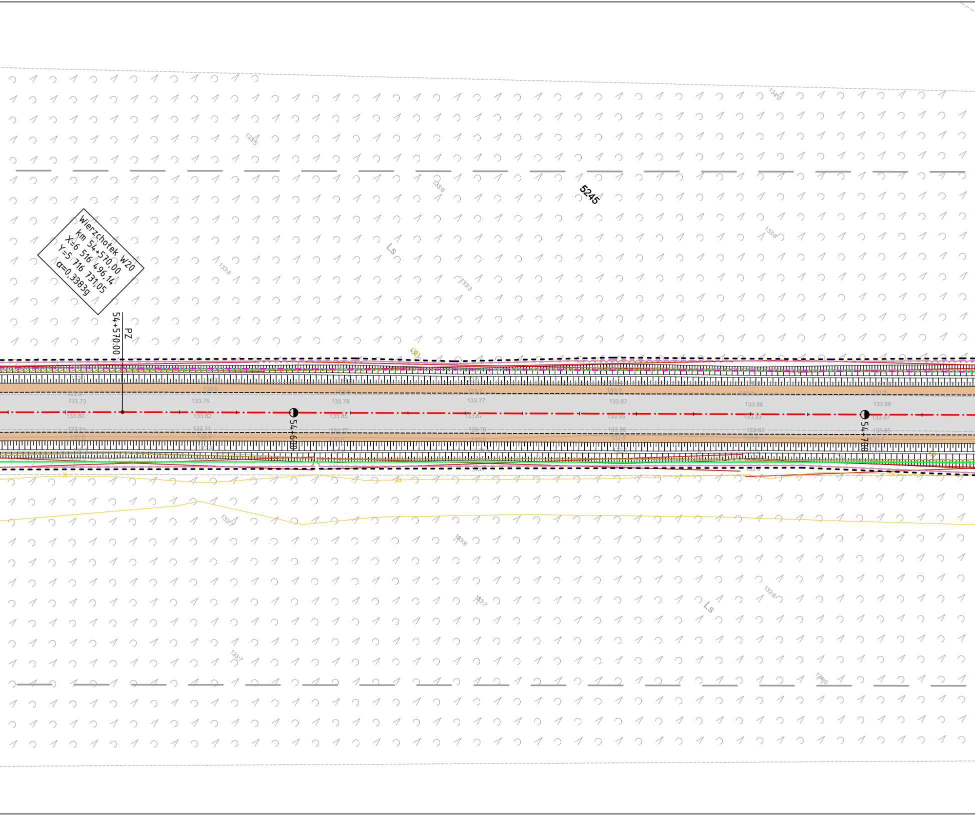
5245
Ls
Wierzchołek W20
km 54+570,00
X=6 516 496,14
Y=5 716 731,05
α=0,3383g
PZ
54+570.00
4301
133.1
133.5
133.73
133.80
133.71
133.6
133.75
133.82
133.71
133.6
54+600
133.78
133.85
133.72
133.7
133.77
133.87
133.76
133.5
133.7
133.87
133.95
133.85
133.9
133.8
133.86
133.93
133.82
133.6
133.8
133.88
54+700
133.97
133.85
133.7
133.5
133.6
133.8
133.4
133.3
133.7
133.6
133.7
Ls
133.6
134.0

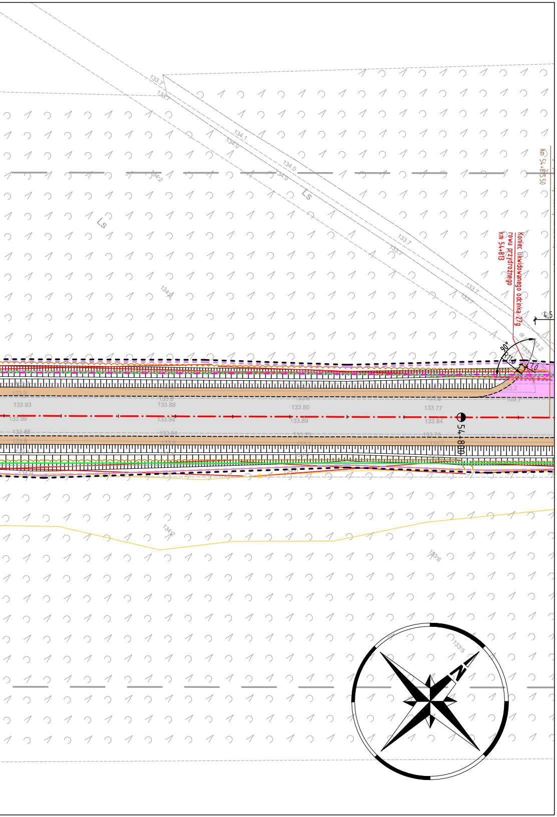
Koniec likwidowanego odcinka 27g
rowu przydrożnego
km 54+813
km 54+835.50
54+800
4,5
7,0
R11,0
90°
Ls
133.93
133.88
133.80
133.77
133.99
133.94
133.89
133.84
134.0
134.1
133.7
133.2

LEGENDA

- linie określające granice terenu niezbędnego dla obiektów budowlanych, w tym:
  - linie rozgraniczające teren drogi wojewódzkiej
  - linie rozgraniczające teren drogi gminnej
  - linie określające zakres przejścia przez teren wód płynących
  - linie określające zakres budowy lub przebudowy urządzeń wodnych lub urządzeń melioracji wodnych szczegółowych
  - linie określające zakres budowy sieci uzbrojenia terenu
  - linie określające zakres budowy lub przebudowy innych dróg publicznych
  - linie określające zakres budowy lub przebudowy zjazdów
  - linie określające zakres rozbiórki istniejących obiektów budowlanych
  - linie określające zakres budowy tymczasowych obiektów budowlanych

- istniejące granice działek
- *511/8* istniejące numery działek
- granice obrębów

- projektowane osie dróg
- projektowany krawężnik betonowy 20x30cm
- prj. krawężnik betonowy 20x30cm obniżony
- prj. krawężnik betonowy 20x30cm peronowy
- prj. krawężnik trapezowy 15/21x30cm
- prj. krawężnik drogowy 12x25cm obniżony
- projektowane obrzeże betonowe 8x30cm
- projektowany ściek z kostki betonowej
- projektowana krawędź jezdni
- projektowana krawędź pobocza
- projektowany rów
- projektowana bariera ochronna N2W3

- projektowana jezdnia – naw. bitumiczna
- projektowane wyspy segregacyjne – kostka granitowa
- projektowana ścieżka rowerowa – naw. z kostki betonowej (kol. czerwony)
- projektowana ścieżka rowerowa – naw. z kostki betonowej (kol. szary)
- projektowany chodnik – naw. z kostki bet.j bezfazowej (kol. czerw)
- projektowany boczny pas dzielący – naw. z kostki betonowej (kol. grafitowy)
- projektowana zatoka autobusowa – naw. z kostki granitowej
- projektowane zjazdy – naw. z kostki betonowej (kol. grafitowy)
- projektowane zjazdy – naw. bitumiczna
- projektowane pobocze gruntowe – jasne kruszywo łamane
- projektowana zieleń (humusowanie wraz z obsianiem trawą)

WYCINKA DRZEW I KRZEWÓW

- 628 zinwentaryzowane drzewo przeznaczone do pozostawienia
- 98 zinwentaryzowane drzewo przeznaczone do wycinki
- 654 zinwentaryzowane obszary zalesione/krzewy przeznaczone do pozostawienia
- 546 zinwentaryzowane obszary zalesione/krzewy przeznaczone do wycinki

NASADZENIA DRZEW I KRZEWÓW

- drzewa liściaste do nasadzenia

ELEMENTY SIECI KANALIZACYJNEJ

- istniejąca sieć kanalizacyjna
- likwidowana sieć kanalizacyjna
- projektowana sieć kanalizacji deszczowej
- proj. wylot/wlot kanalizacji
- proj. studnia wpustowa z przykanalikiem

ELEMENTY SIECI WODOCIĄGOWEJ

- istniejąca sieć wodociągowa
- likwidowana sieć wodociągowa
- projektowana sieć wodociągowa
- zabezpieczenie sieci rurą ostonową
- projektowany hydrant

ELEMENTY SIECI TELEKOMUNIKACYJNEJ

- istniejąca sieć telekomunikacyjna doziemna
- istniejąca sieć telekomunikacyjna do demontażu
- istniejący słup telekomunikacyjny linii napowietrznej
- projektowana sieć telekomunikacyjna
- zabezpieczenie sieci rurą ostonową

ELEMENTY SIECI ELEKTROENERGETYCZNEJ

- istniejąca sieć elektroenergetyczna
- likwidowana sieć elektroenergetyczna
- projektowany kabel elektroenergetyczny
- zabezpieczenie sieci rurą ostonową
- istniejący słup linii napowietrznej do demontażu
- projektowany słup linii napowietrznej

ELEMENTY OŚWIETLENIA I ZNAKÓW AKTYWNYCH

- projektowana sieć zasilająca oświetlenie/oznakowanie
- projektowane zabezpieczenie kabla rurami ostonowymi
- projektowany słup oświetleniowy
- projektowana sieć elektroenergetyczna (zasilanie znaków aktywnych)

SMP projektanci

SMP Projektanci Sp. z o.o. Sp. k.
ul. Głuchowska 1
60-101 Poznań
www.smp.poznan.pl
e-mail: biuro@smp.poznan.pl
tel. 61 861 96 36, fax. 61 861 06 44
NIP 779-23-71-246 REGON 301375359

Inwestor: Wielkopolski Zarząd Dróg Wojewódzkich w Poznaniu
ul. Wilczak 51, 61-623 Poznań

Nazwa inwestycji:
Rozbudowa drogi wojewódzkiej nr 449
Palaty - Brzeziny - ODCINEK 3

PROJEKT ZAGOSPODARAWANIA TERENU

Stadium dokumentacji: PROJEKT BUDOWLANY

Stanowisko	Imię i nazwisko	Uprawnienia	Podpis
Projektant Branża drogowa	mgr inż. Marcin Matysik	WKP/0233/POOD/06 specjalność drogowa	
Projektant Branża drogowa	mgr inż. Szymon Antkowiak	WKP/0121/POOD/16 specjalność inż. drogowa	
Projektant Branża mostowa	mgr inż. Krzysztof Pokorski	WKP/0091/POOM/06 specjalność mostowa	
Projektant Branża wod.-kan.	inż. Agnieszka Rak	SLK/1159/PWOS/06 specjalność instalacyjna	
Projektant Branża elektroenergetyczna	mgr inż. Piotr Piskorek	ZAP/0219/POOE/11 specjalność instalacyjna	
Projektant Branża telekomunikacyjna	inż. Ireneusz Berger	0562/97/U spec. telekomunikacyjna	

Tytuł rysunku: Projekt zagospodarowania terenu

Nr 2.7

Nr umowy: 471/88.WZP/18 z dnia 20.06.2018 r.

Data opracowania: 11/2024

Skala: 1:500