


Określenie granic terenu objętego wnioskiem przedstawionych na kopii aktualnej mapy ewidencyjnej

Remont linii 220kV relacji Pątnów – Podolszyce

Działka nr 115/2, 0022 Smólniki Osieckie, gmina Osiek Mały, powiat kolski, woj. wielkopolskie  
Identyfikator działki ewidencyjnej: 300910\_2.0022.AR\_1.115/2

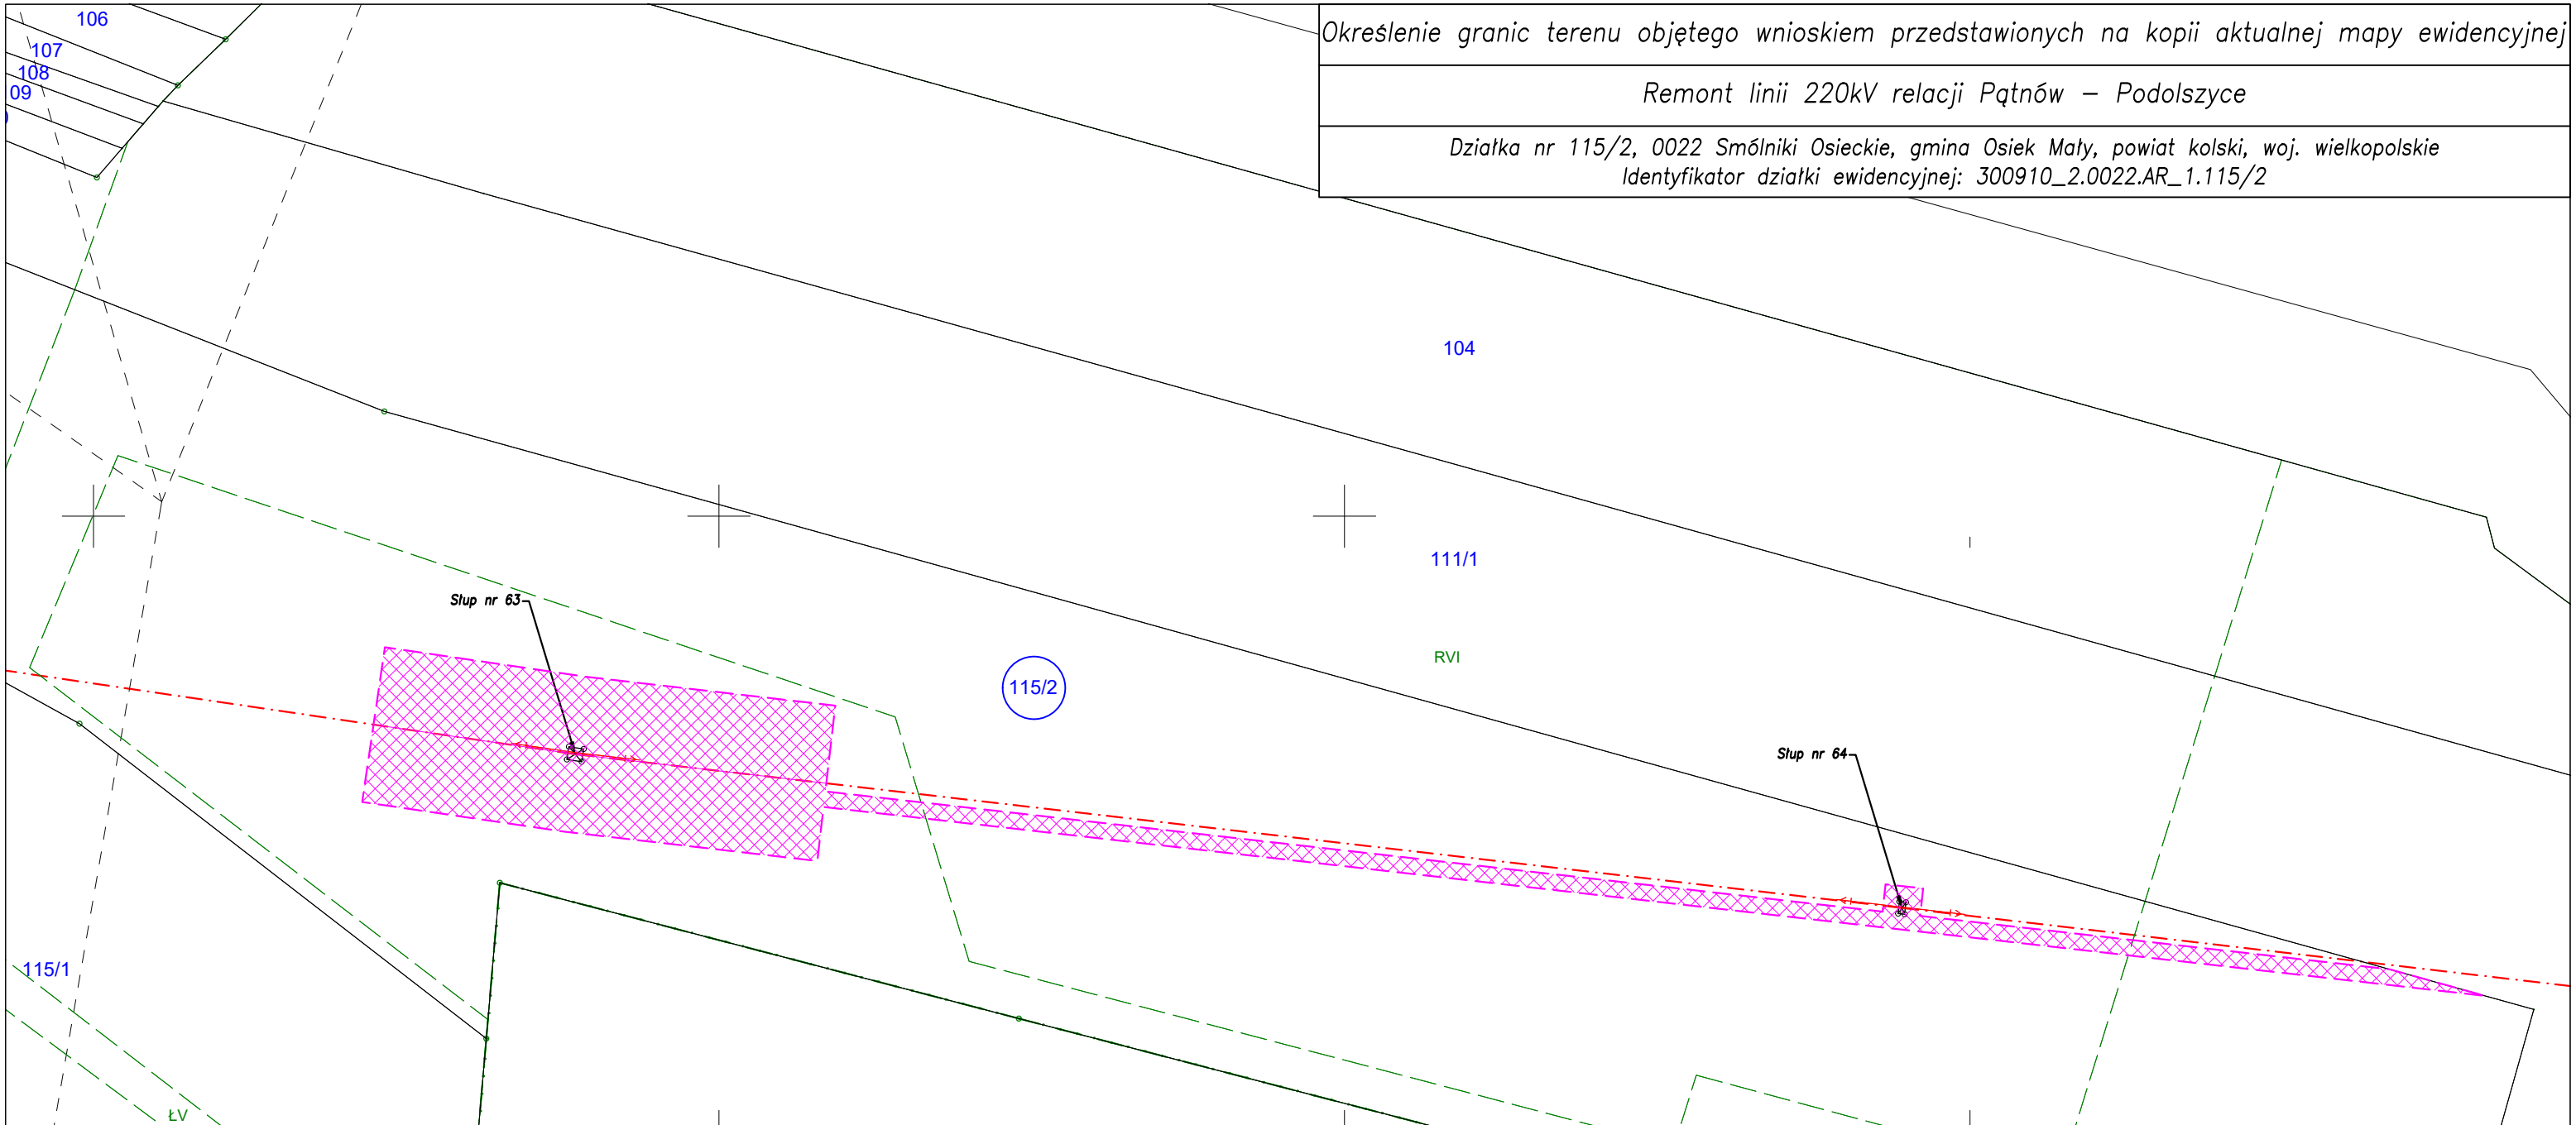

Skala	1:2000
Układ współrzędnych	2000 strefa 6
Licencja nr	GK.6621.3.775.2022_3009_CL2
Data i miejsce	Warszawa, 09.03.2022r.
Mapa ewidencyjna, brak mapy zasadniczej.	

**LEGENDA:**

- granice użytków gruntowych
- 4544/Lzr RV** rodzaj użytków gruntowych
- granice działek
- oś linii 220kV relacji Pątnów – Podolszyce
- granice obszaru, w stosunku do którego decyzja o ustaleniu lokalizacji strategicznej inwestycji w zakresie sieci przesyłowej ma wywołać skutek, o którym mowa w art. 22 ust. 5
- linie rozgraniczające teren strategicznej inwestycji w zakresie sieci przesyłowej
- numer działki ewidencyjnej objętej wnioskiem
- stup linii
- kierunek linii