


Określenie granic terenu objętego wnioskiem przedstawionych na kopii aktualnej mapy zasadniczej

Remont linii 220kV relacji Pątnów – Konin i Pątnów – Podolszyce

Działka nr 220/11, 0016 Pątnów, gmina Miasto Konin, powiat Konin, woj. wielkopolskie
Identyfikator działki ewidencyjnej: 306201_1.0016.220/11

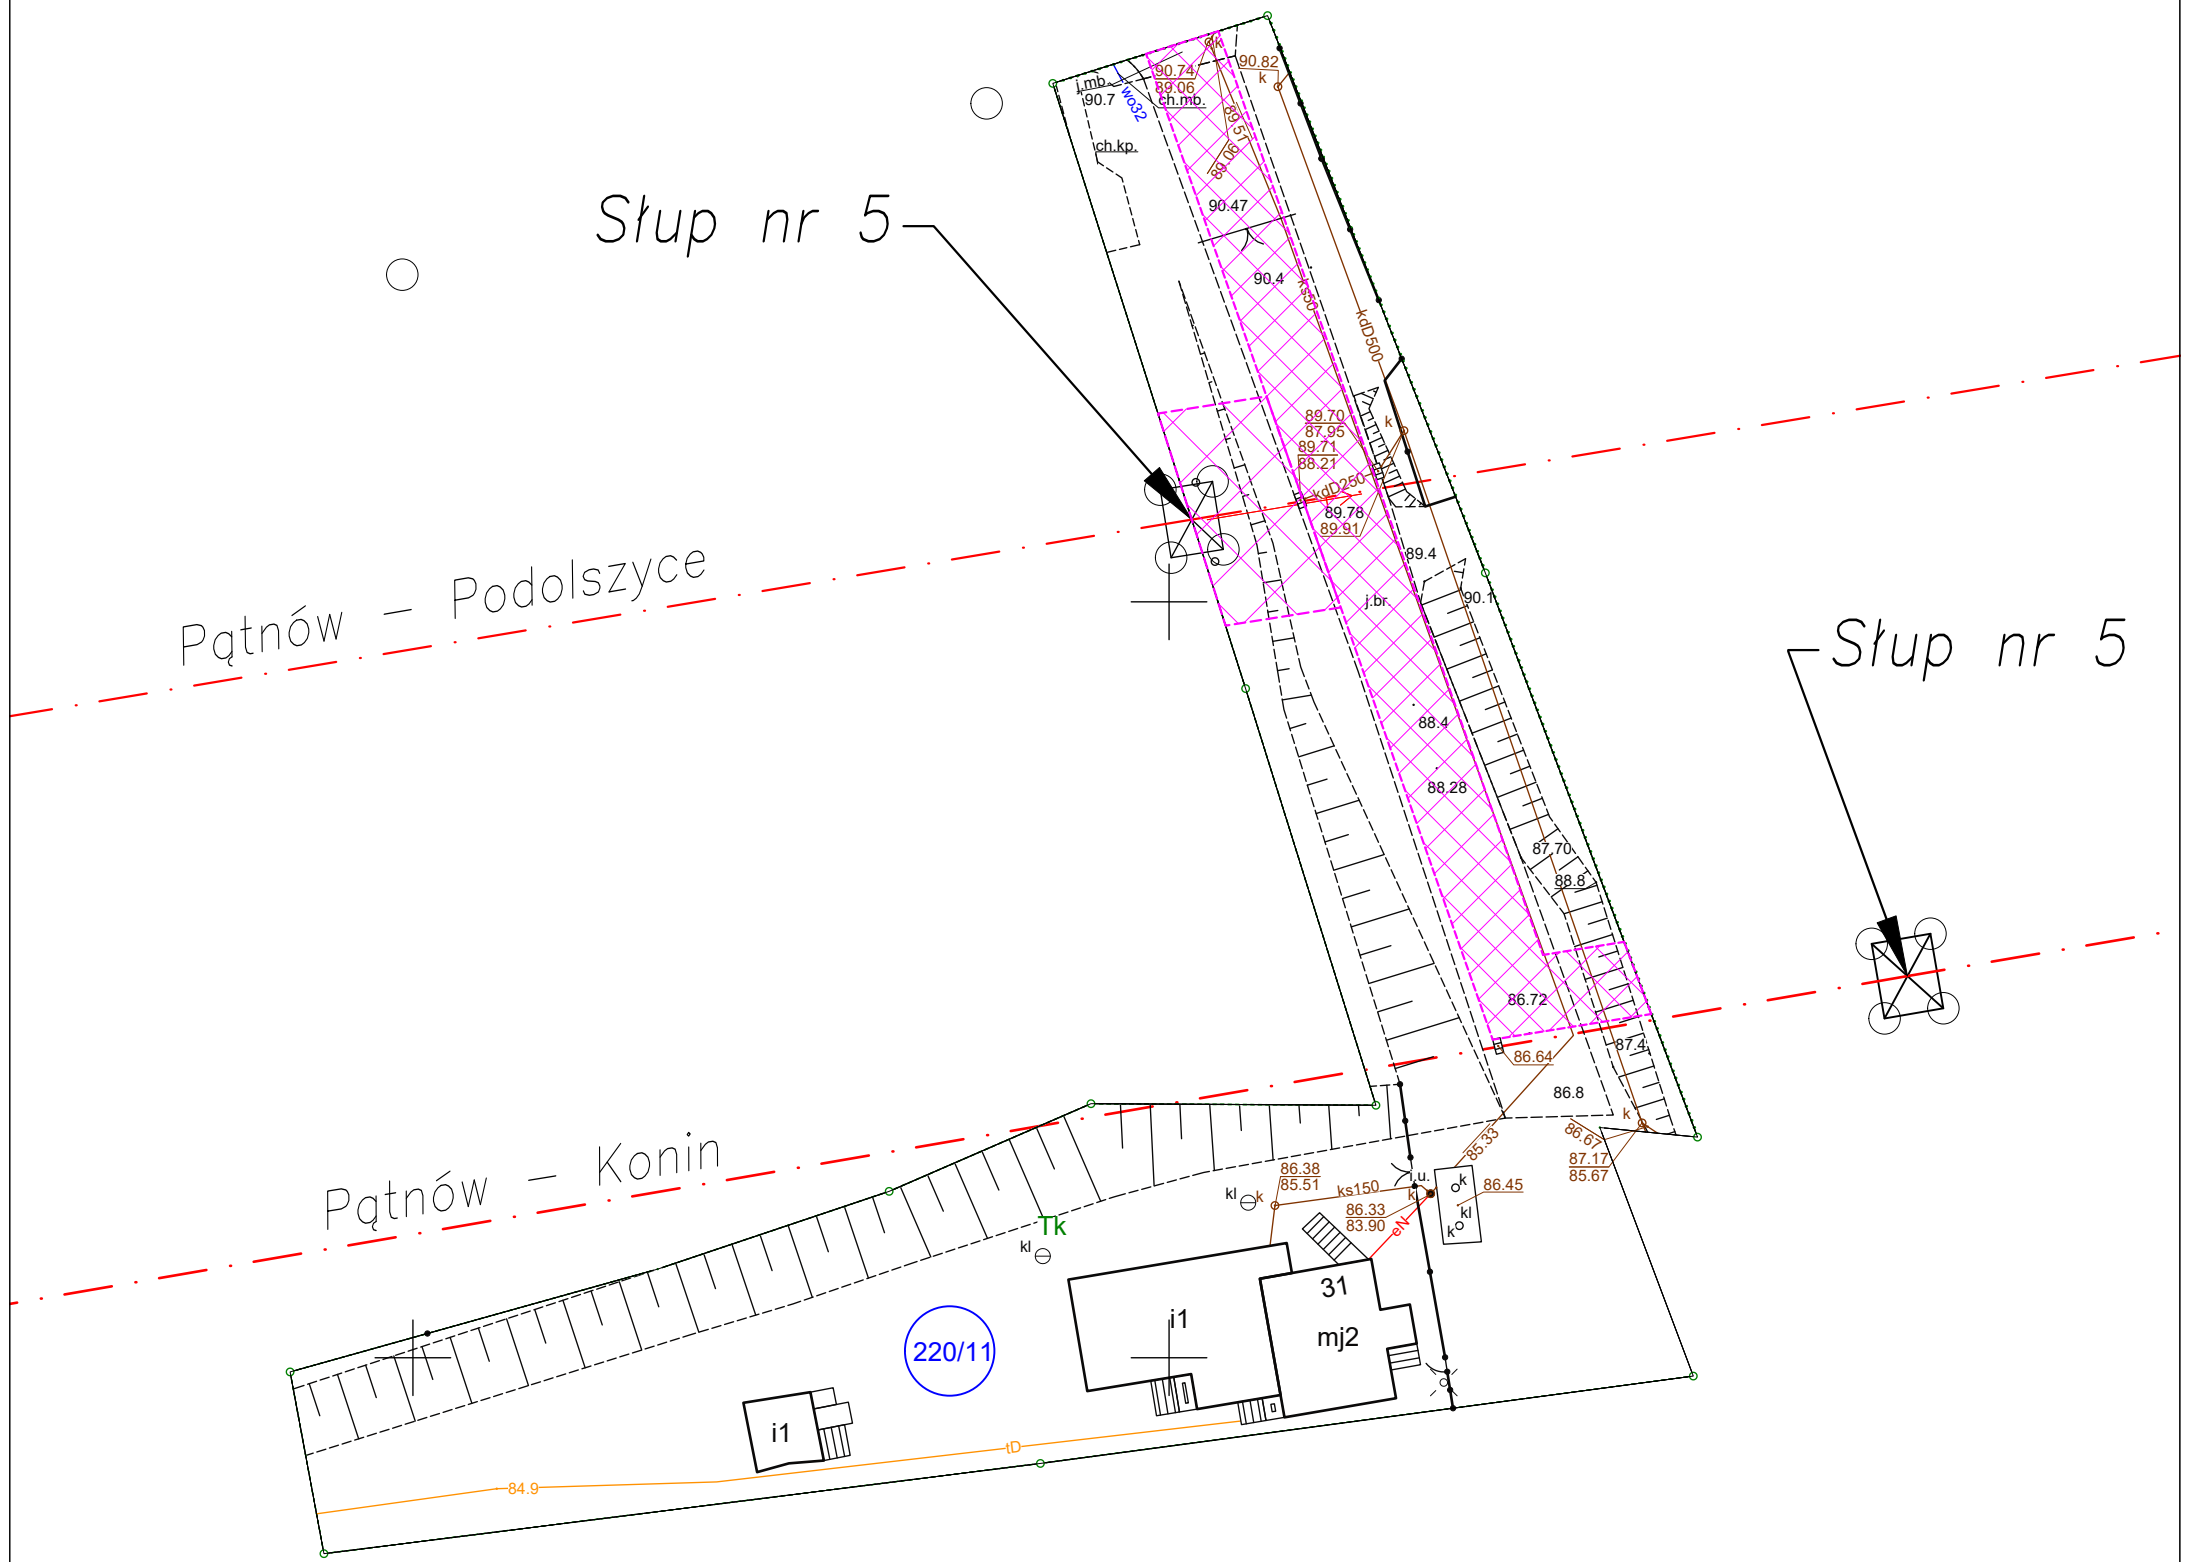

Skala	1:500
Układ współrzędnych	2000 strefa 6
Licencja nr	GM.6642.1.111.2022_3062_CL2
Data i miejsce	Warszawa, 09.03.2022r.
Mapa zasadnicza	

LEGENDA:

- granice użytków gruntowych
- 4544/Lzr RV rodzaj użytków gruntowych
- granice działek
- - - oś linii 220kV
- █ granice obszaru, w stosunku do którego decyzja o ustaleniu lokalizacji strategicznej inwestycji w zakresie sieci przesyłowej ma wywołać skutek, o którym mowa w art. 22 ust. 5
- linie rozgraniczające teren strategicznej inwestycji w zakresie sieci przesyłowej
- 450 numer działki ewidencyjnej objętej wnioskiem
- ⊕ stup linii
- ← kierunek linii