


Remont linii 220kV relacji Pątnów – Podolszyce

Działka nr 233, 0021 Racięcice, gmina Sompolno, powiat koniński, woj. wielkopolskie  
 Identyfikator działki ewidencyjnej: 301010\_5.0021.233

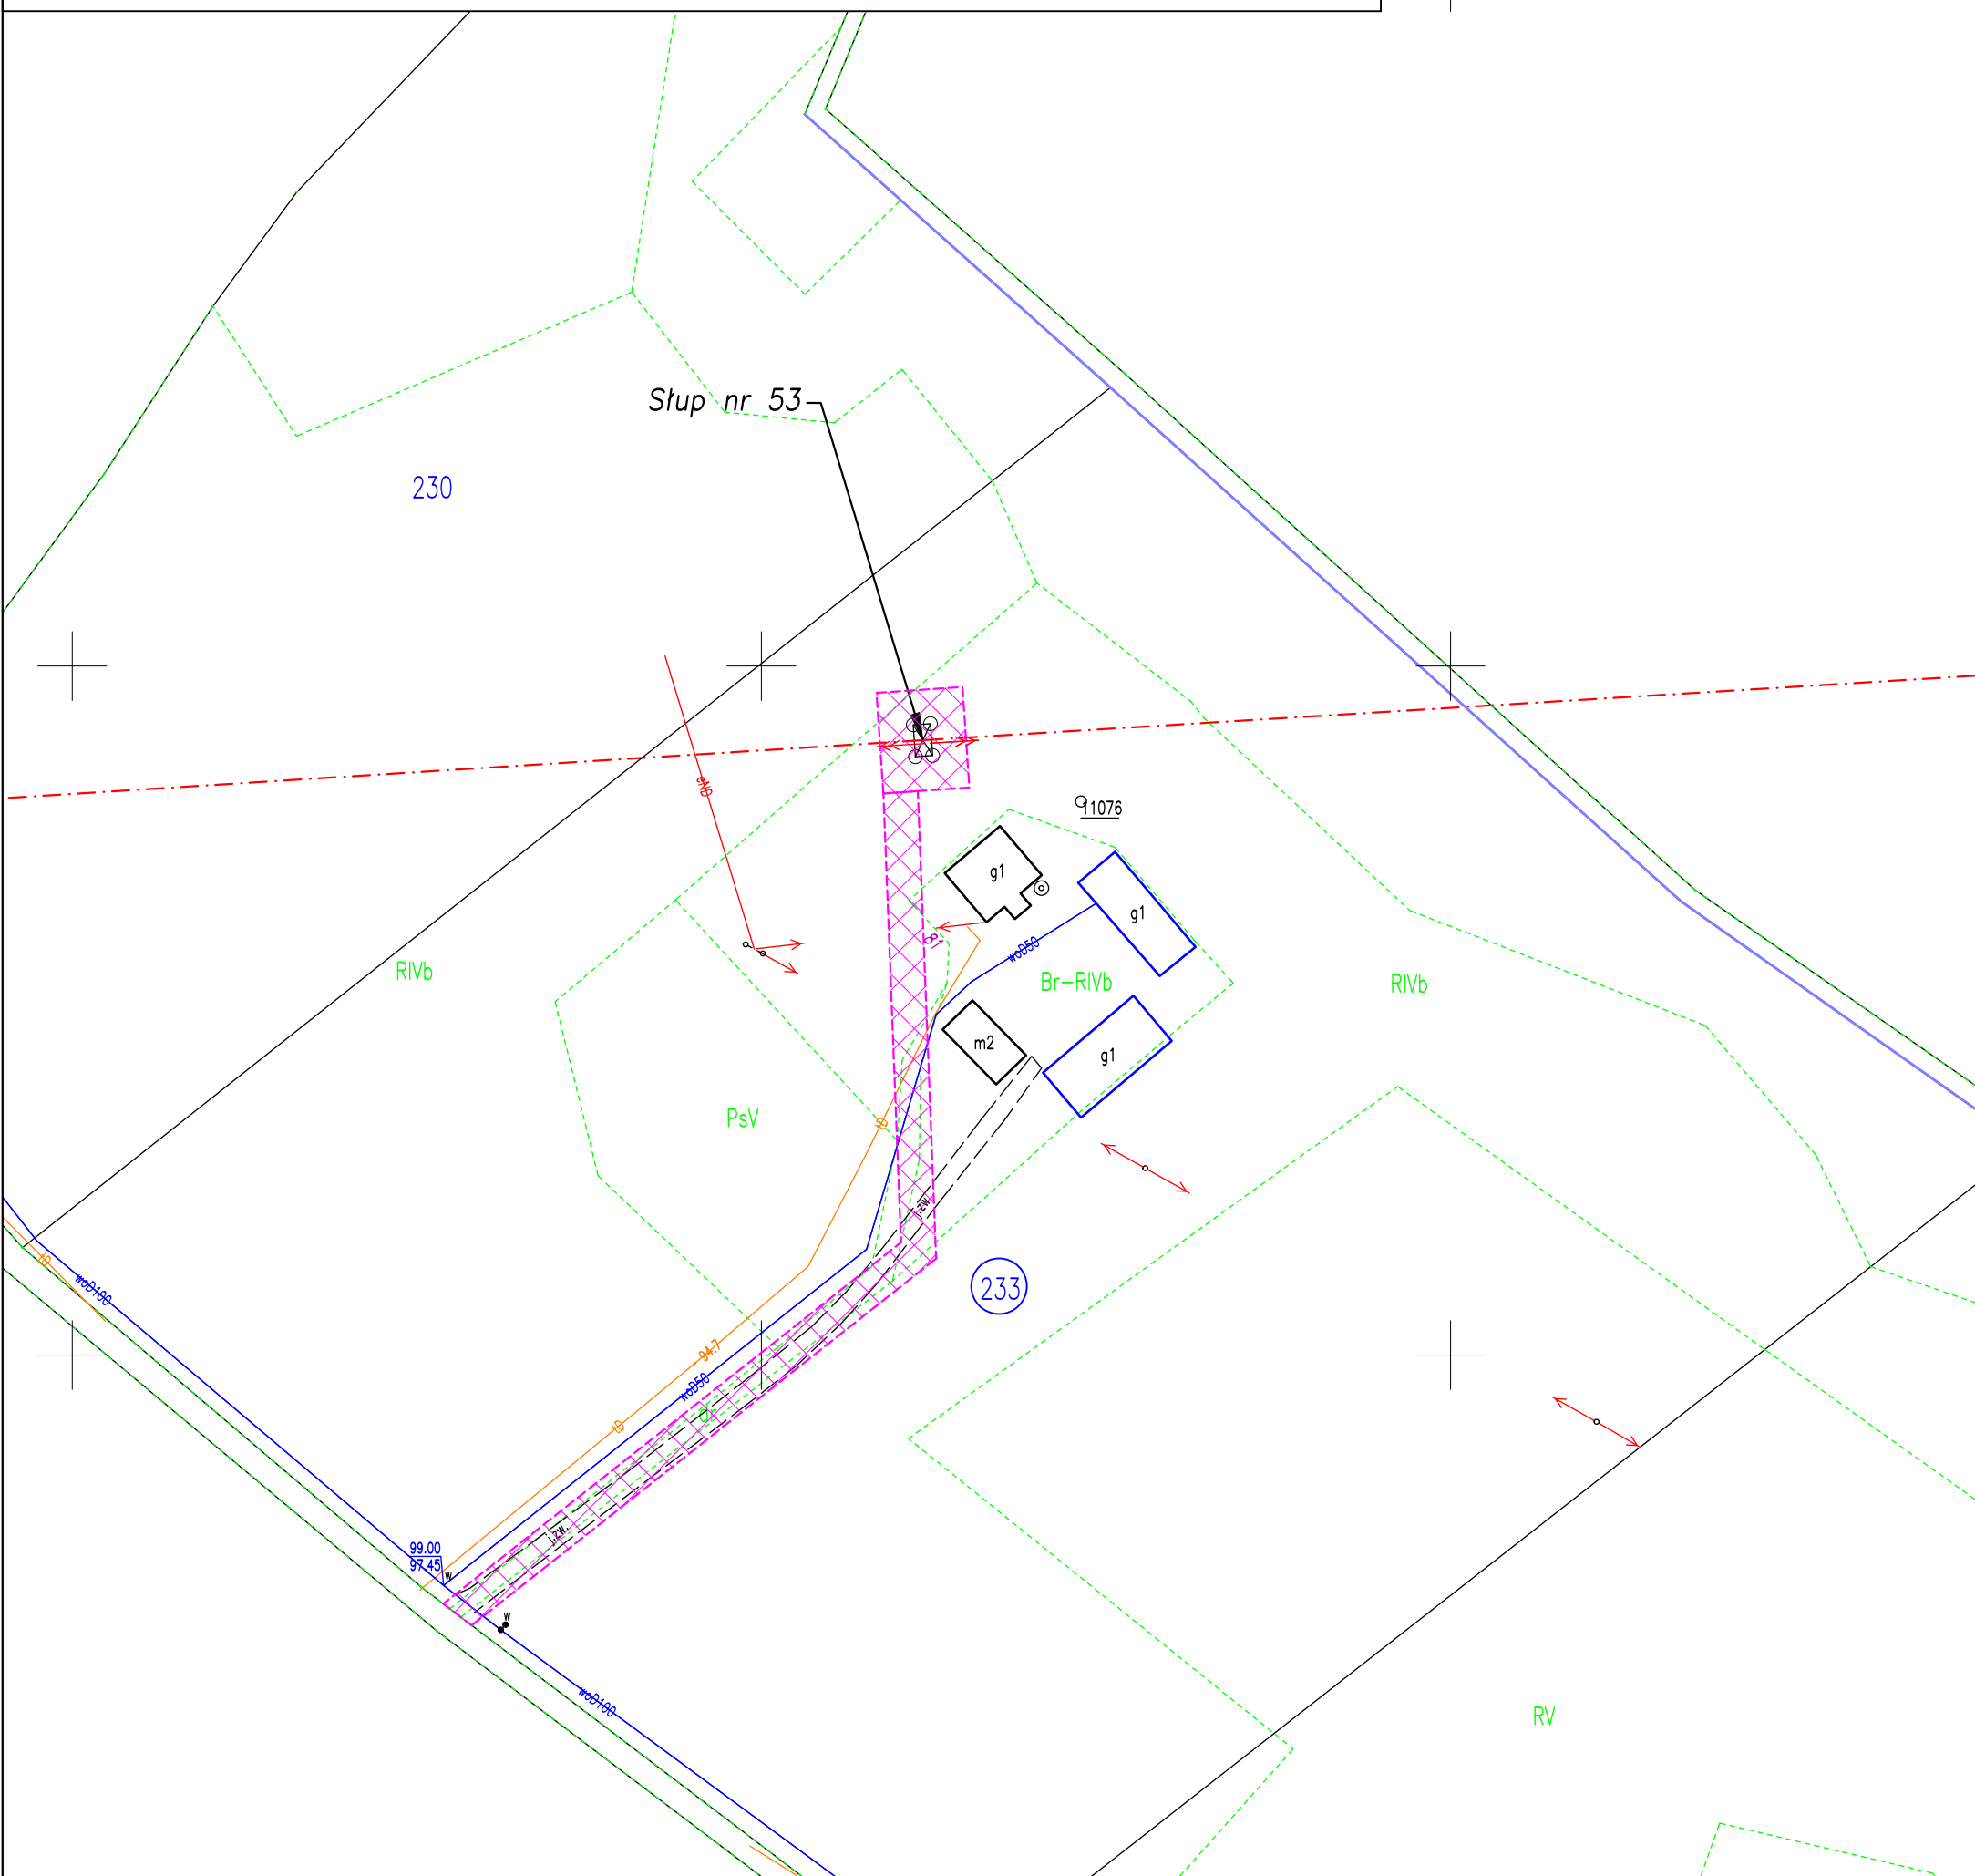

Skala	1:1000
Układ współrzędnych	2000 strefa 6
Licencja nr	K.40602.1.713.2022_3010_CL2
Data i miejsce	Warszawa, 09.03.2022r.
Mapa zasadnicza	

**LEGENDA:**

- granice użytków gruntowych
- 4544/Lzr RV rodzaj użytków gruntowych
- granice działek
- oś linii 220kV relacji Pątnów – Podolszyce
- ▨ granice obszaru, w stosunku do którego decyzja o ustaleniu lokalizacji strategicznej inwestycji w zakresie sieci przesyłowej ma wywołać skutek, o którym mowa w art. 22 ust. 5
- linie rozgraniczające teren strategicznej inwestycji w zakresie sieci przesyłowej
- 450 numer działki ewidencyjnej objętej wnioskiem
- ⊕ stupa linii
- ← kierunek linii